



PIANO PRIMO 1:50




PIANO SECONDO 1:50

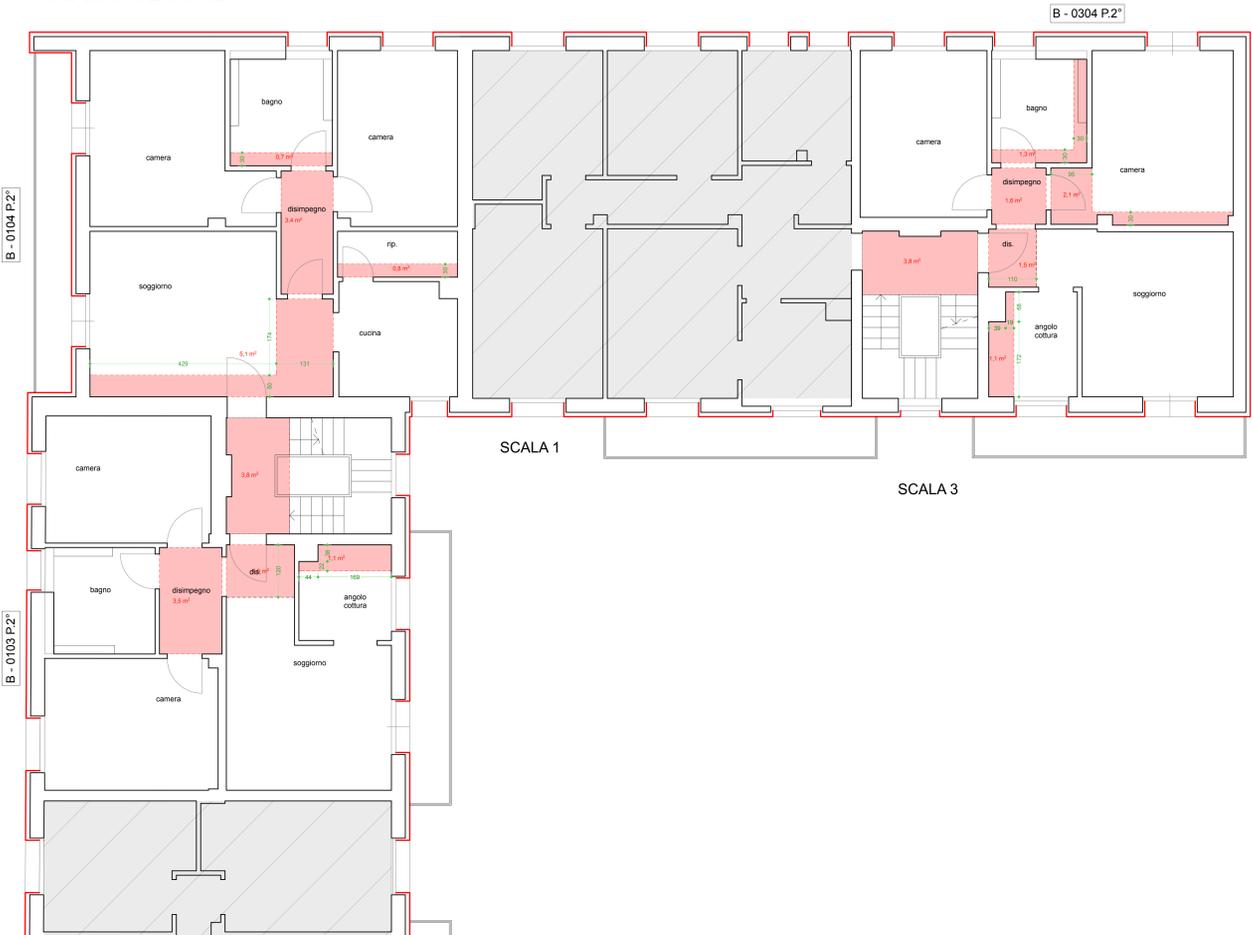


PIANO TERRA 1:50

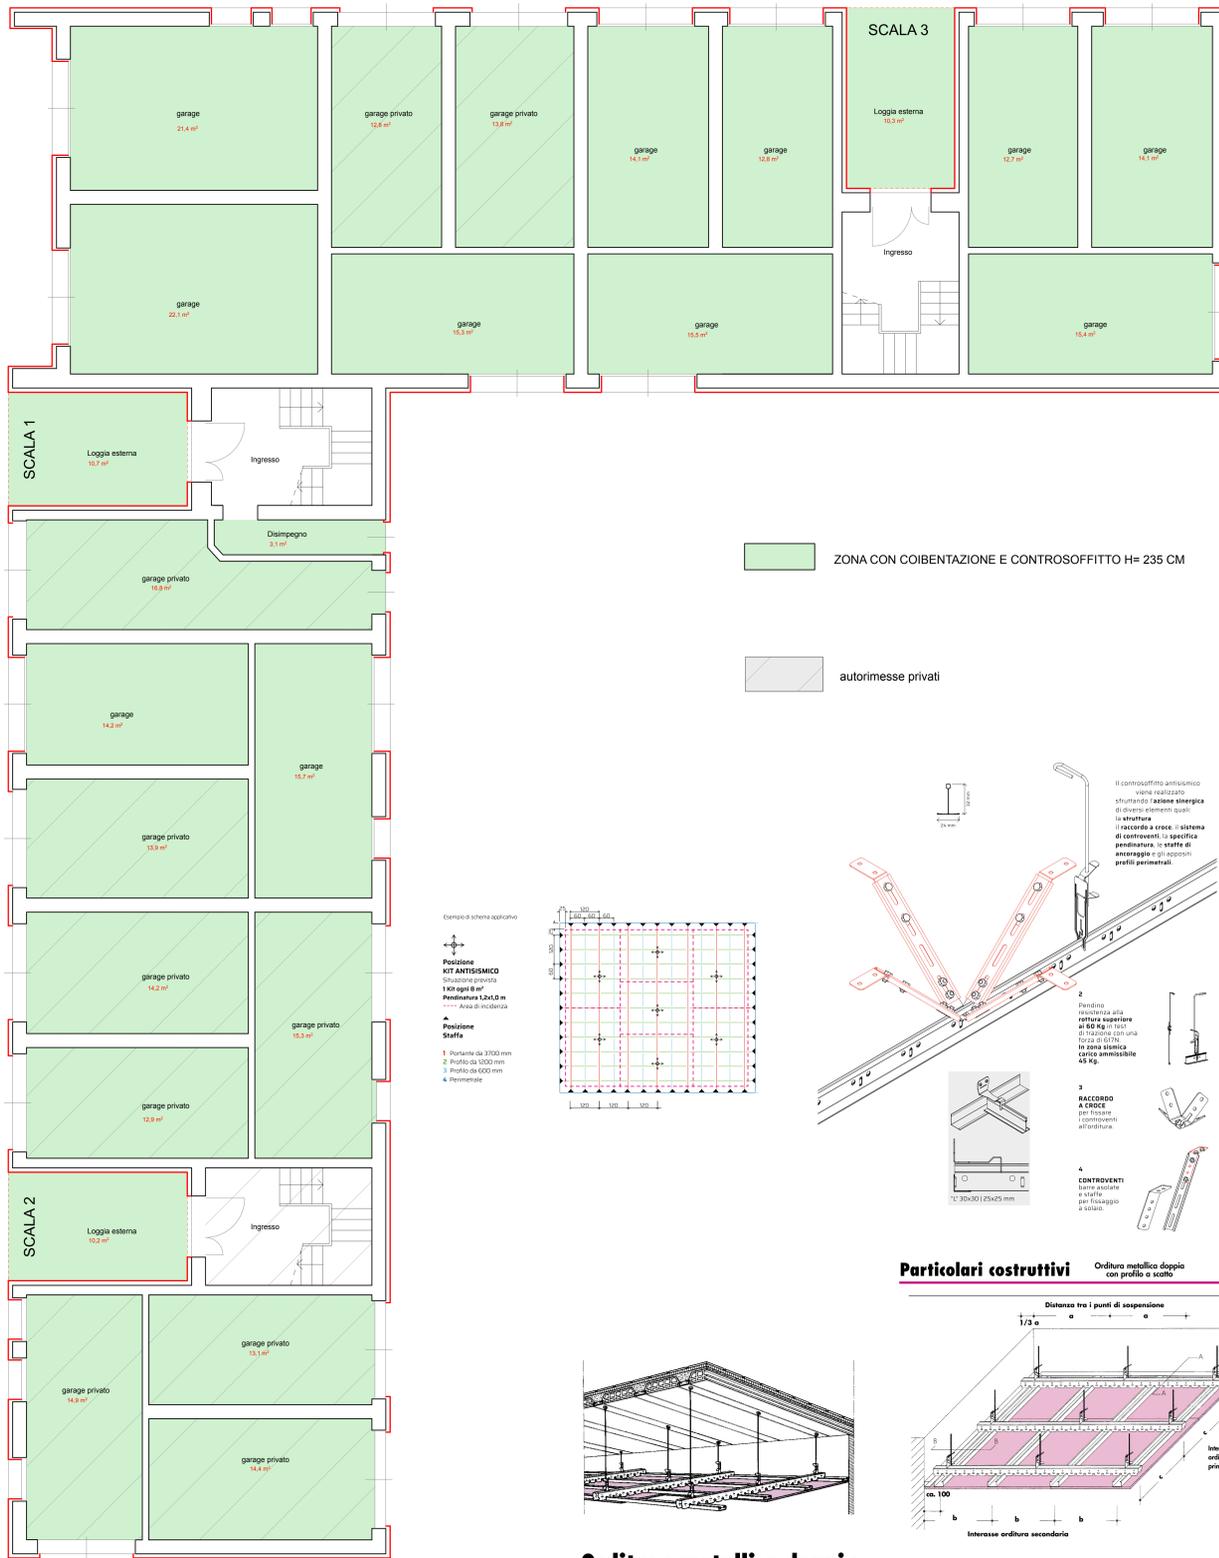

Orditura metallica doppia con profilo a scatto

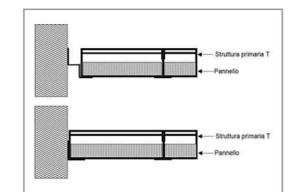

Particolari costruttivi

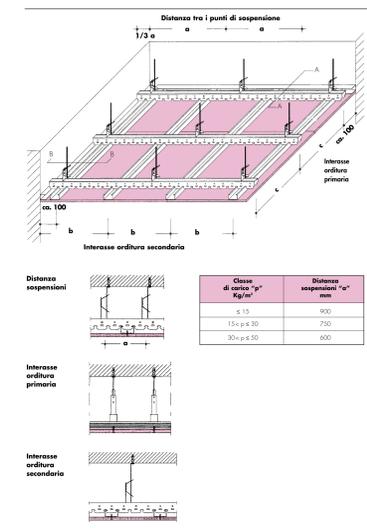

Programma straordinario di intervento per la riqualificazione urbana e la sicurezza delle periferie

Città di Lucca
Amministrazione Comunale

PRESIDENZA DEL CONSIGLIO DEI MINISTRI
Progetti di Riqualificazione Urbana e Sicurezza delle Periferie

Comune di Lucca
Responsabile del Progetto
Dot. ssa Maria Cristina Fantoni

ERP Lucca srl
Responsabile Unica del Procedimento
Ing. Lorenza Carbone

quartierisocial
SAN CONCORDIO, SAN VITO

Riqualificazione Piazza Ludovico Ariosto, Quartiere San Vito, Lucca
Ristrutturazione straordinaria di tre edifici di edilizia residenziale pubblica e la riqualificazione complessiva dell'area su cui essi insistono attraverso il miglioramento delle funzionalità dell'edificio e del decoro urbano.

FABBRICATO B - PIANTE PIANO TERRA - PRIMO E SECONDO - CONTROSOFFITTI

PROGETTO
PE.B.02.C.01.01

12.01.2024