

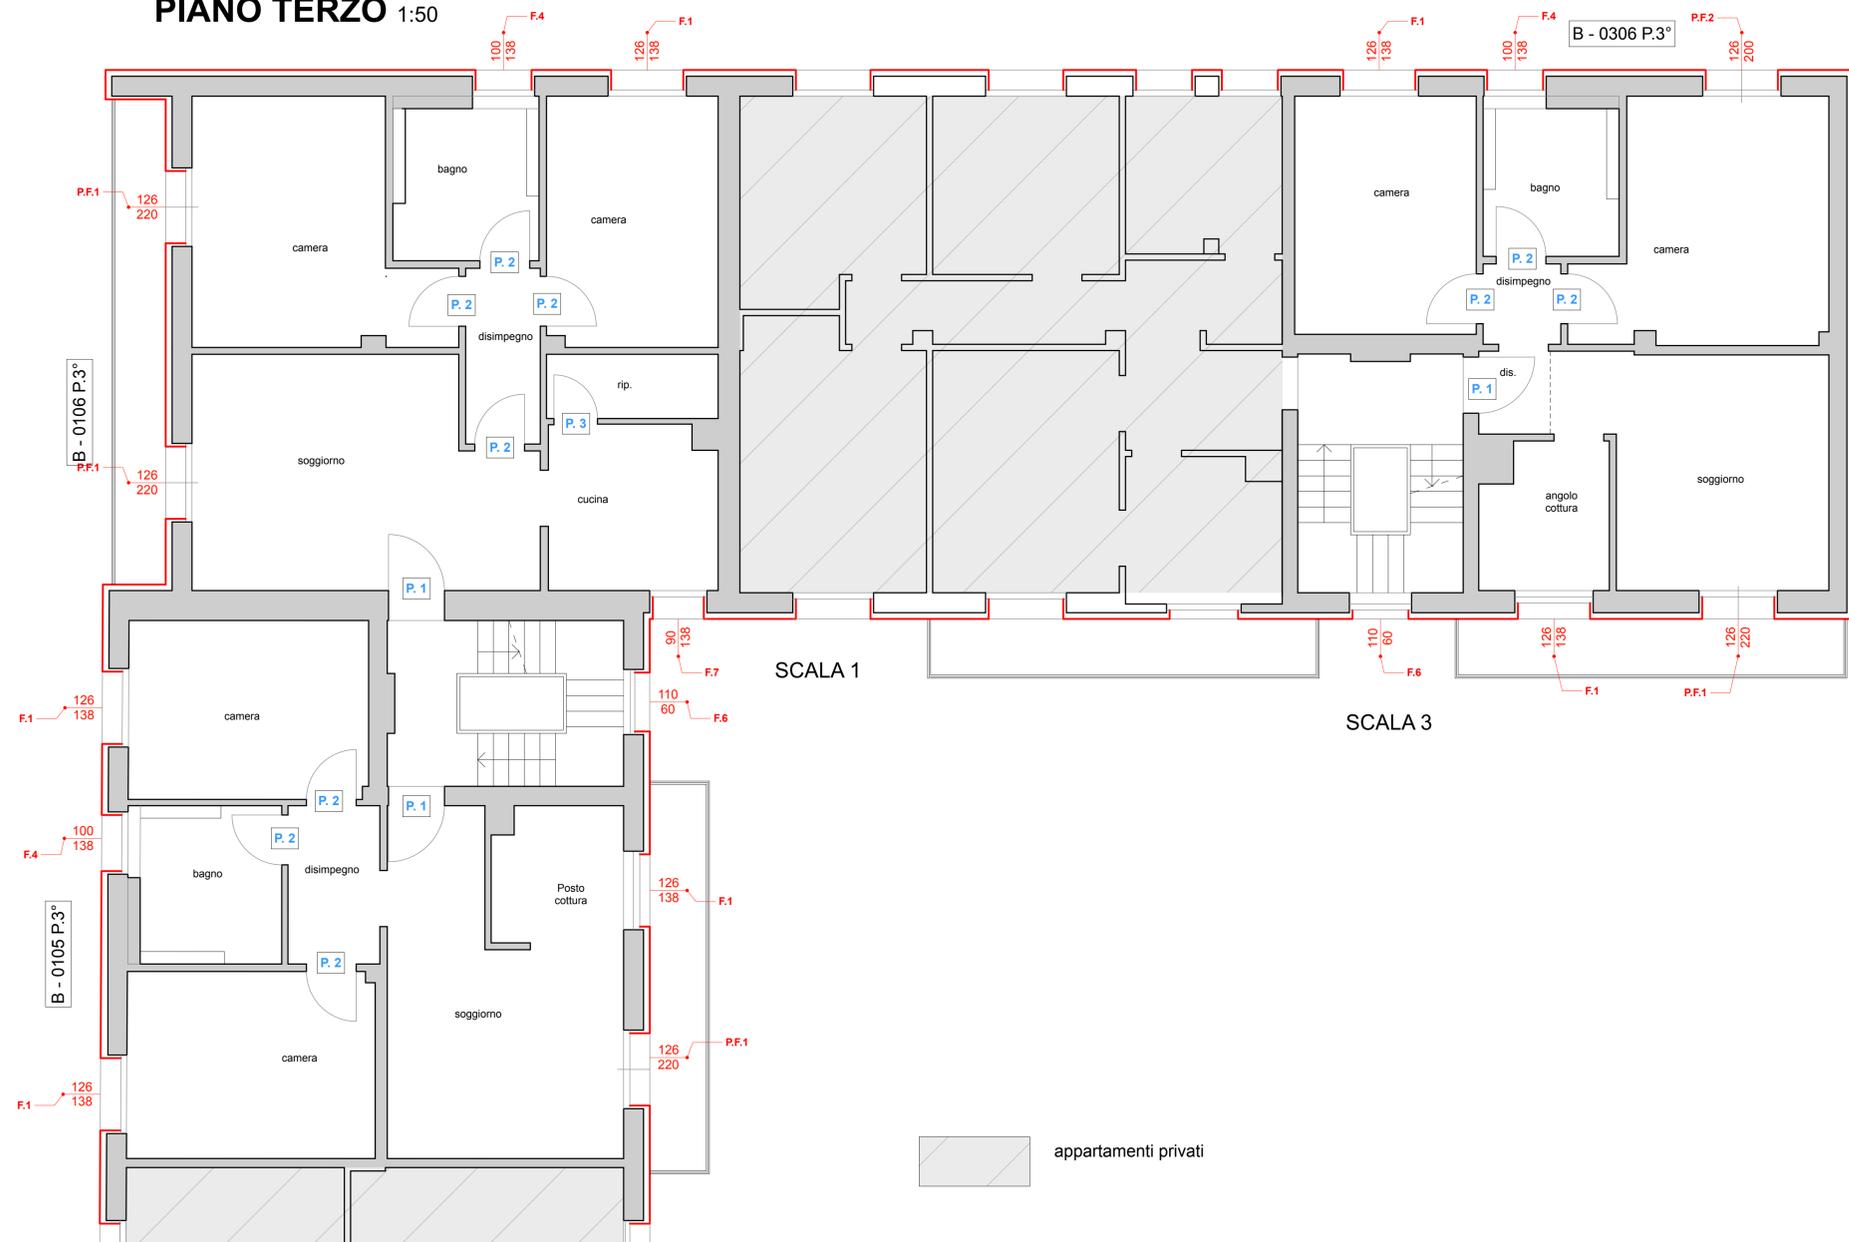
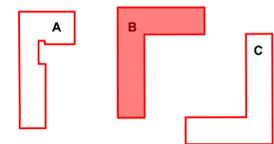


PIANO TERZO 1:50

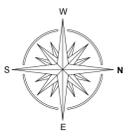

PIANO QUARTO 1:50

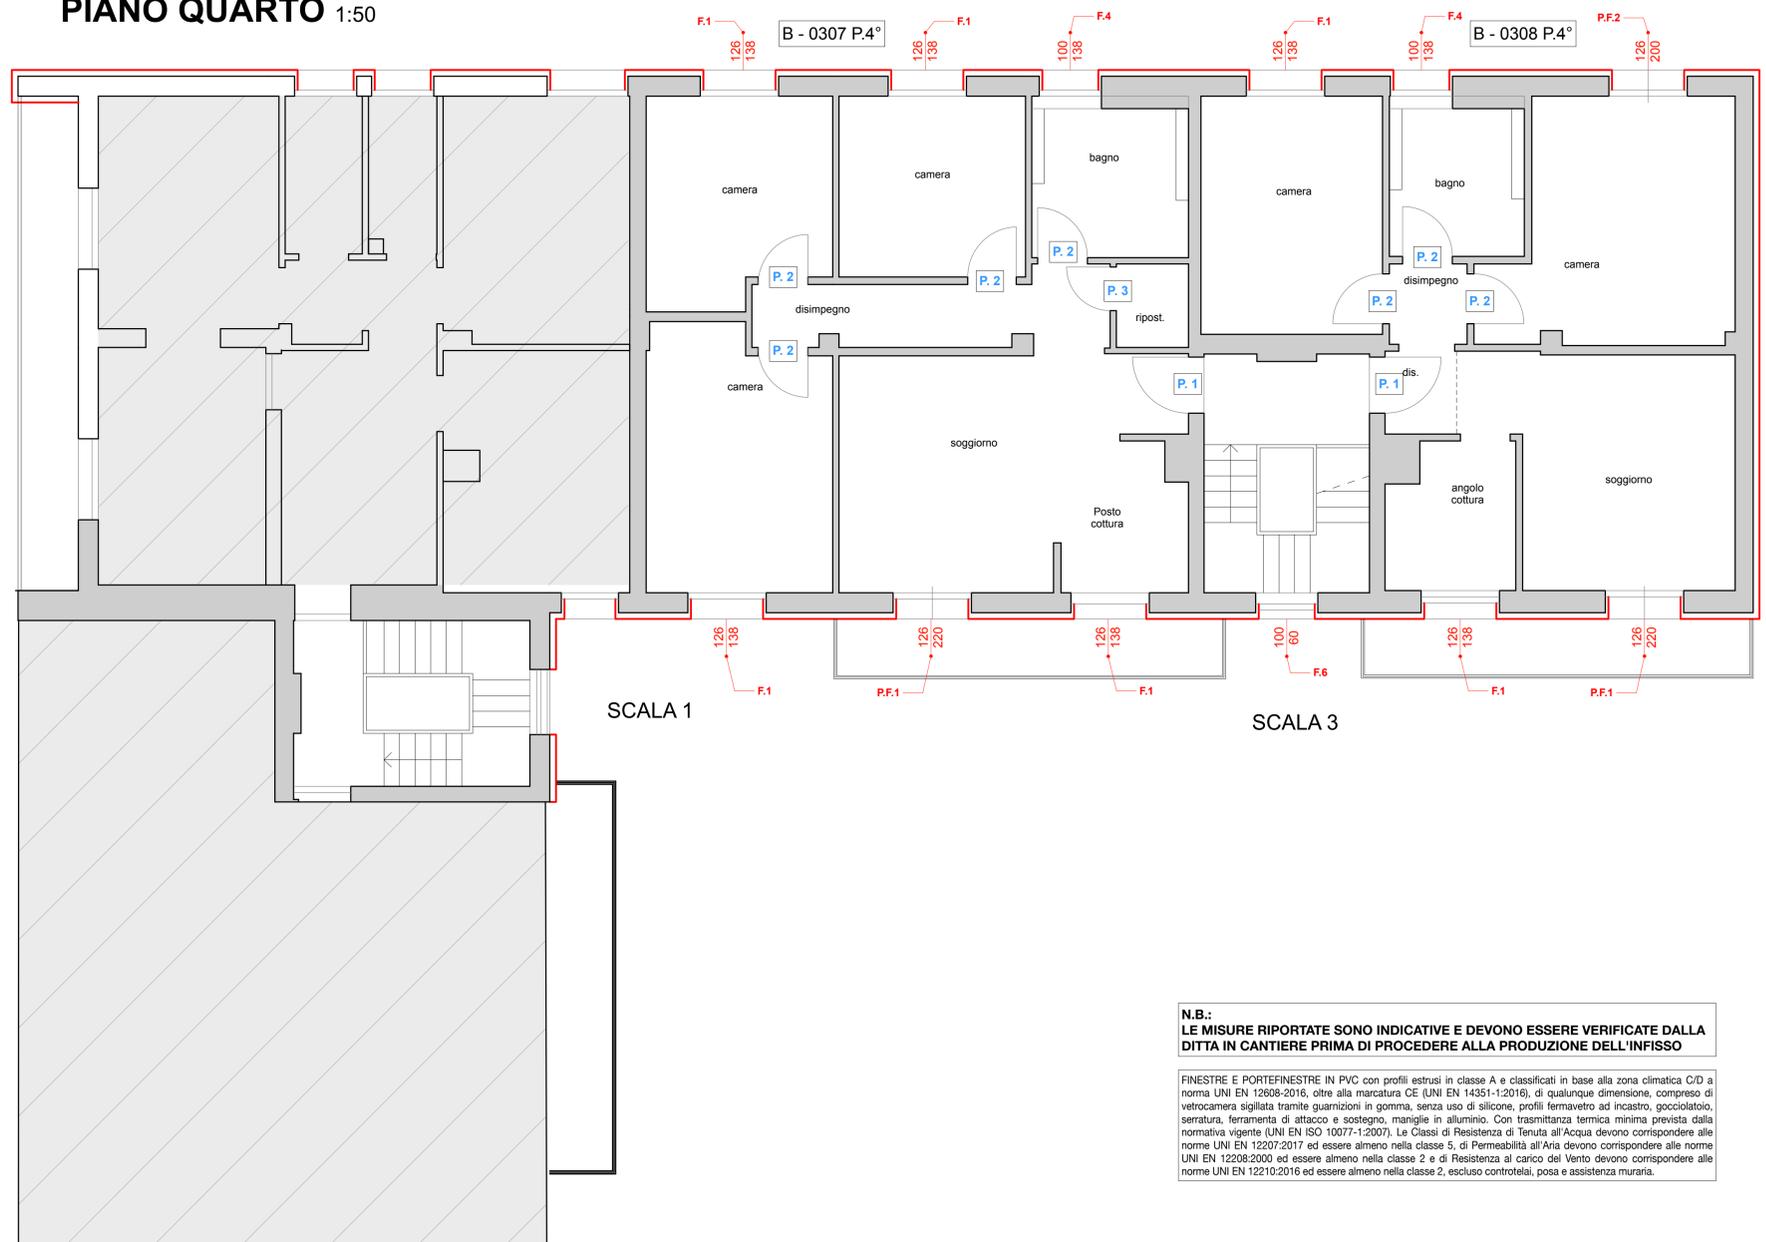

  
 Città di Lucca  
 Amministrazione Comunale

---

PRESIDENZA DEL CONSIGLIO DEI MINISTRI  
**Progetti di Riqualificazione Urbana e Sicurezza delle Periferie**

---

Comune di Lucca  
 Responsabile del Progetto  
 Dott.ssa Maria Cristina Panconi  
 ERP Lucca srl  
 Responsabile Unico del Procedimento  
 Ing. Lorenza Cardone

---

  
**quartierisocial**  
 SAN CONCORDIO\_SAN VITO

Riqualificazione Piazza Ludovico Ariosto, Quartiere San Vito, Lucca  
 Manutenzione straordinaria di tre edifici di edilizia residenziale pubblica e la riqualificazione complessiva dell'area su cui essi insistono attraverso il miglioramento della funzionalità dell'isolato e del decoro urbano.

FABBRICATO B - PIANTE PIANO TERZO E QUARTO - TIPOLOGIA INFISSI

tavola  
**PE.B.02.I.02.01**

Programma straordinario di intervento per la riqualificazione urbana e la sicurezza delle periferie