




09 SCARICHI
A2 Scala 1:50 - APPARTAMENTO TIPO A

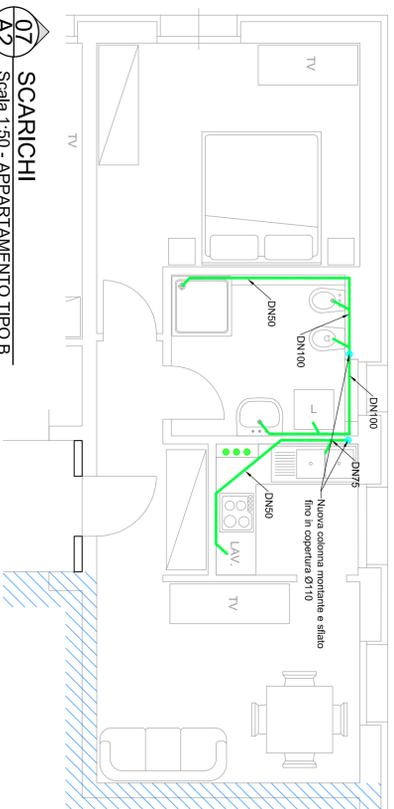


07 SCARICHI
A2 Scala 1:50 - APPARTAMENTO TIPO B

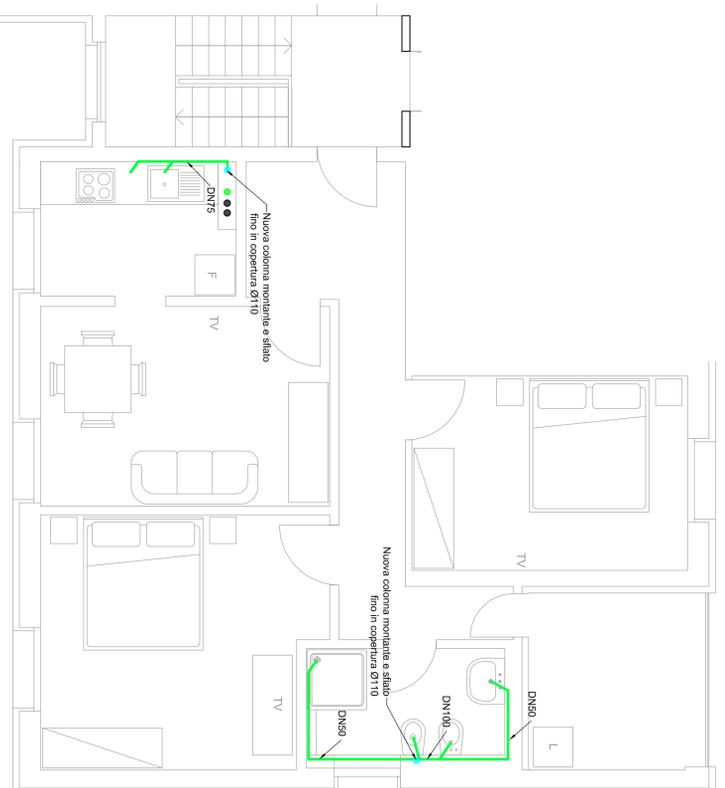


12 SCARICHI
A2 Scala 1:50 - APPARTAMENTO TIPO C

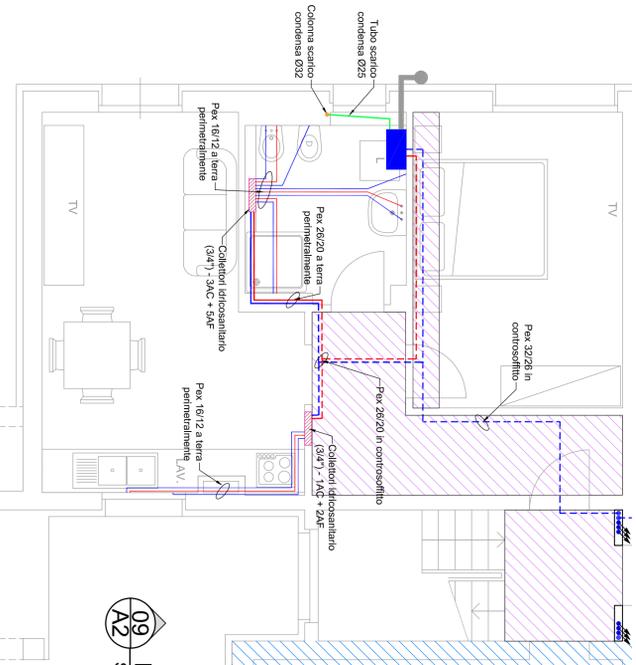

09 IMPIANTO IDRICOSANITARIO
A2 Scala 1:50 - APPARTAMENTO TIPO A

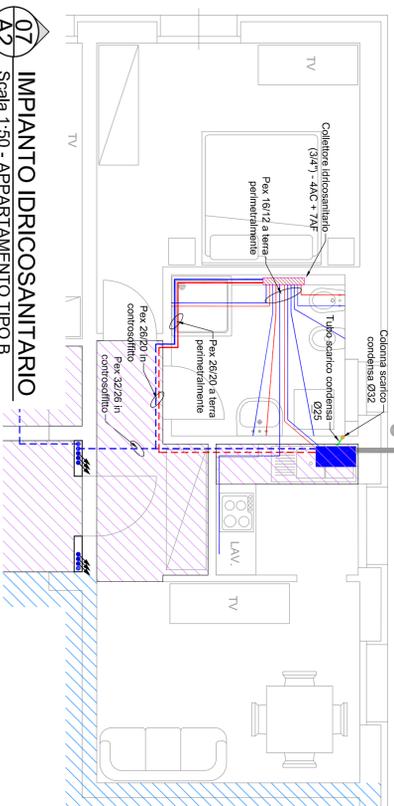


07 IMPIANTO IDRICOSANITARIO
A2 Scala 1:50 - APPARTAMENTO TIPO B

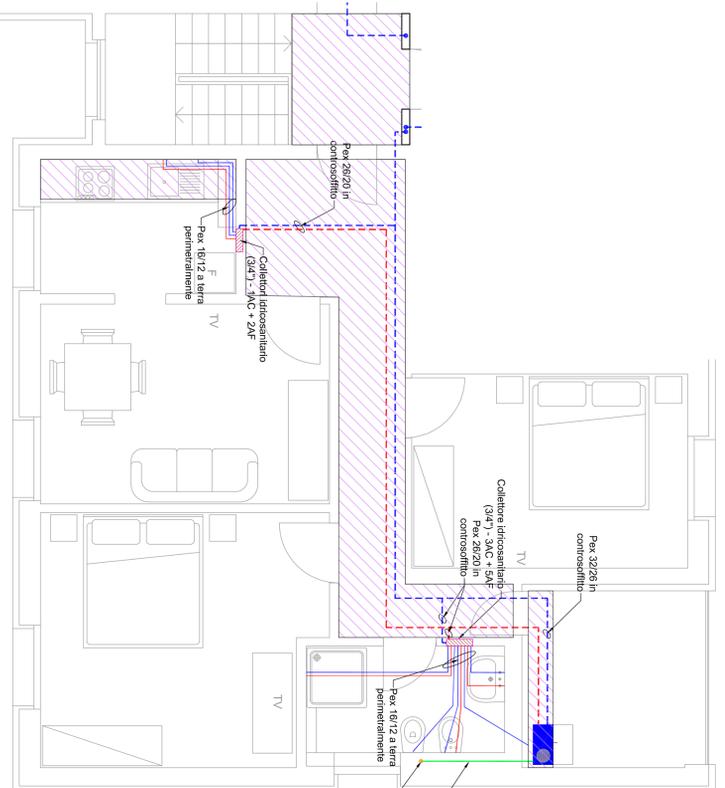

11 IMPIANTO IDRICOSANITARIO
A2 Scala 1:50 - APPARTAMENTO TIPO C

LEGENDA TUBAZIONI IDRO-SANITARIO E SCARICHI	
UTILIZZO	MATERIALE
Collettore di distribuzione per impianto idro-sanitario	PE-100 PN 16 in polietilene per "liquidi alimentari"
Tubazione ascendente - discendente - passante (nell'ordine)	PE-HD Standard VALSIR SILERE
Tubazione acqua calda/fredda (AC + AF) sottotraccia perimetrali	PE-HD Standard VALSIR SILERE
Tubazione acqua calda/fredda (AC + AF) in controsoffitto	PE-100 PN 16 in polietilene per "liquidi alimentari"
Tubazione esterna interrata aduzione acqua da condensa	PE-HD Standard VALSIR SILERE
Tubazione sottotraccia scarichi acque nere/grigie e condensa	Acciaio a vista - Rame sottotraccia
Valvola di intercettazione gas	PE-HD Standard VALSIR SILERE
Colonna scarico e sifoni bigini	PE-HD Standard VALSIR SILERE
Colonna coppa cucine	PE-HD Standard VALSIR SILERE
Colonna scarico condensa	PE-HD Standard VALSIR SILERE
Canna fumaria	Acciaio inox doppia parete coibentata
Appartamenti privati	
Autonimesse private	
Zone controsoffite h = 240 cm	
Nuova caldaia a condensazione standard Rielio Family 30 Kts - Pn = 25 kW	

NOTA: Distribuzione delle tubazioni di riscaldamento in controsoffitto. Distribuzione delle tubazioni idrosanitarie sottotraccia perimetrali alle pareti.

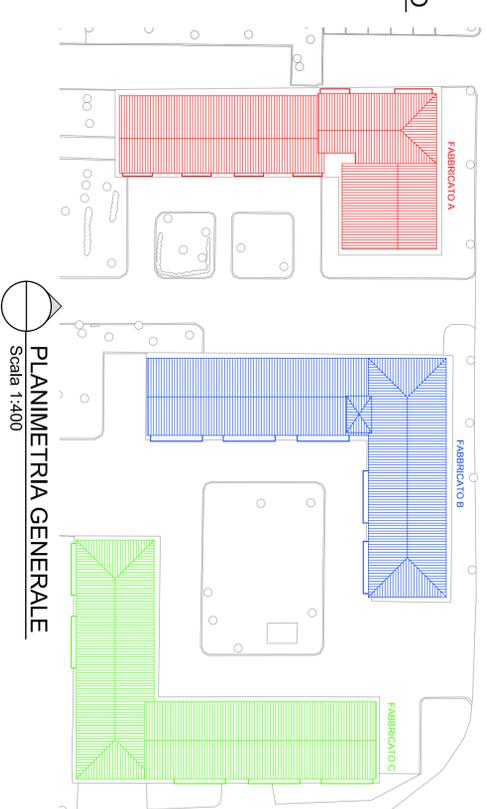

PLANIMETRIA GENERALE
Scala 1:400

“Programma straordinario di intervento per la riqualificazione urbana e la sicurezza delle periferie”

quartierisocial
SAN CONCORDIO - SAN VITO

Riqualificazione Piazza Ludovico Ariosto, Quartiere San Vito, Lucca

Manutenzione straordinaria di tre edifici di edilizia residenziale pubblica e la riqualificazione complessiva dell'area su cui essi insistono (interventi di manutenzione ordinaria, straordinaria, dell'isolato e del decoro urbano).

pe.A.imp.T2

FABBRICATO A
IMPIANTO IDRICOSANITARIO E
SCARICHI
scala 1:50
tavola

13.12.2023

REV. 00

Città di Lucca
Amministrazione Comunale

PRESDENZA DEL CONSIGLIO DEI MINISTRI
Progetti di Riqualificazione Urbana e Sicurezza delle Periferie

Comune di Lucca
Responsabile Unico del Progetto
Dot.ssa Maria Cristina Panciroli
ERP Lucca srl
Responsabile Unico del Procedimento
Ing. Lorenza Cardone