



06 IMPIANTO IDRICOSANITARIO
Scala 1:50 - APPARTAMENTO TIPO H

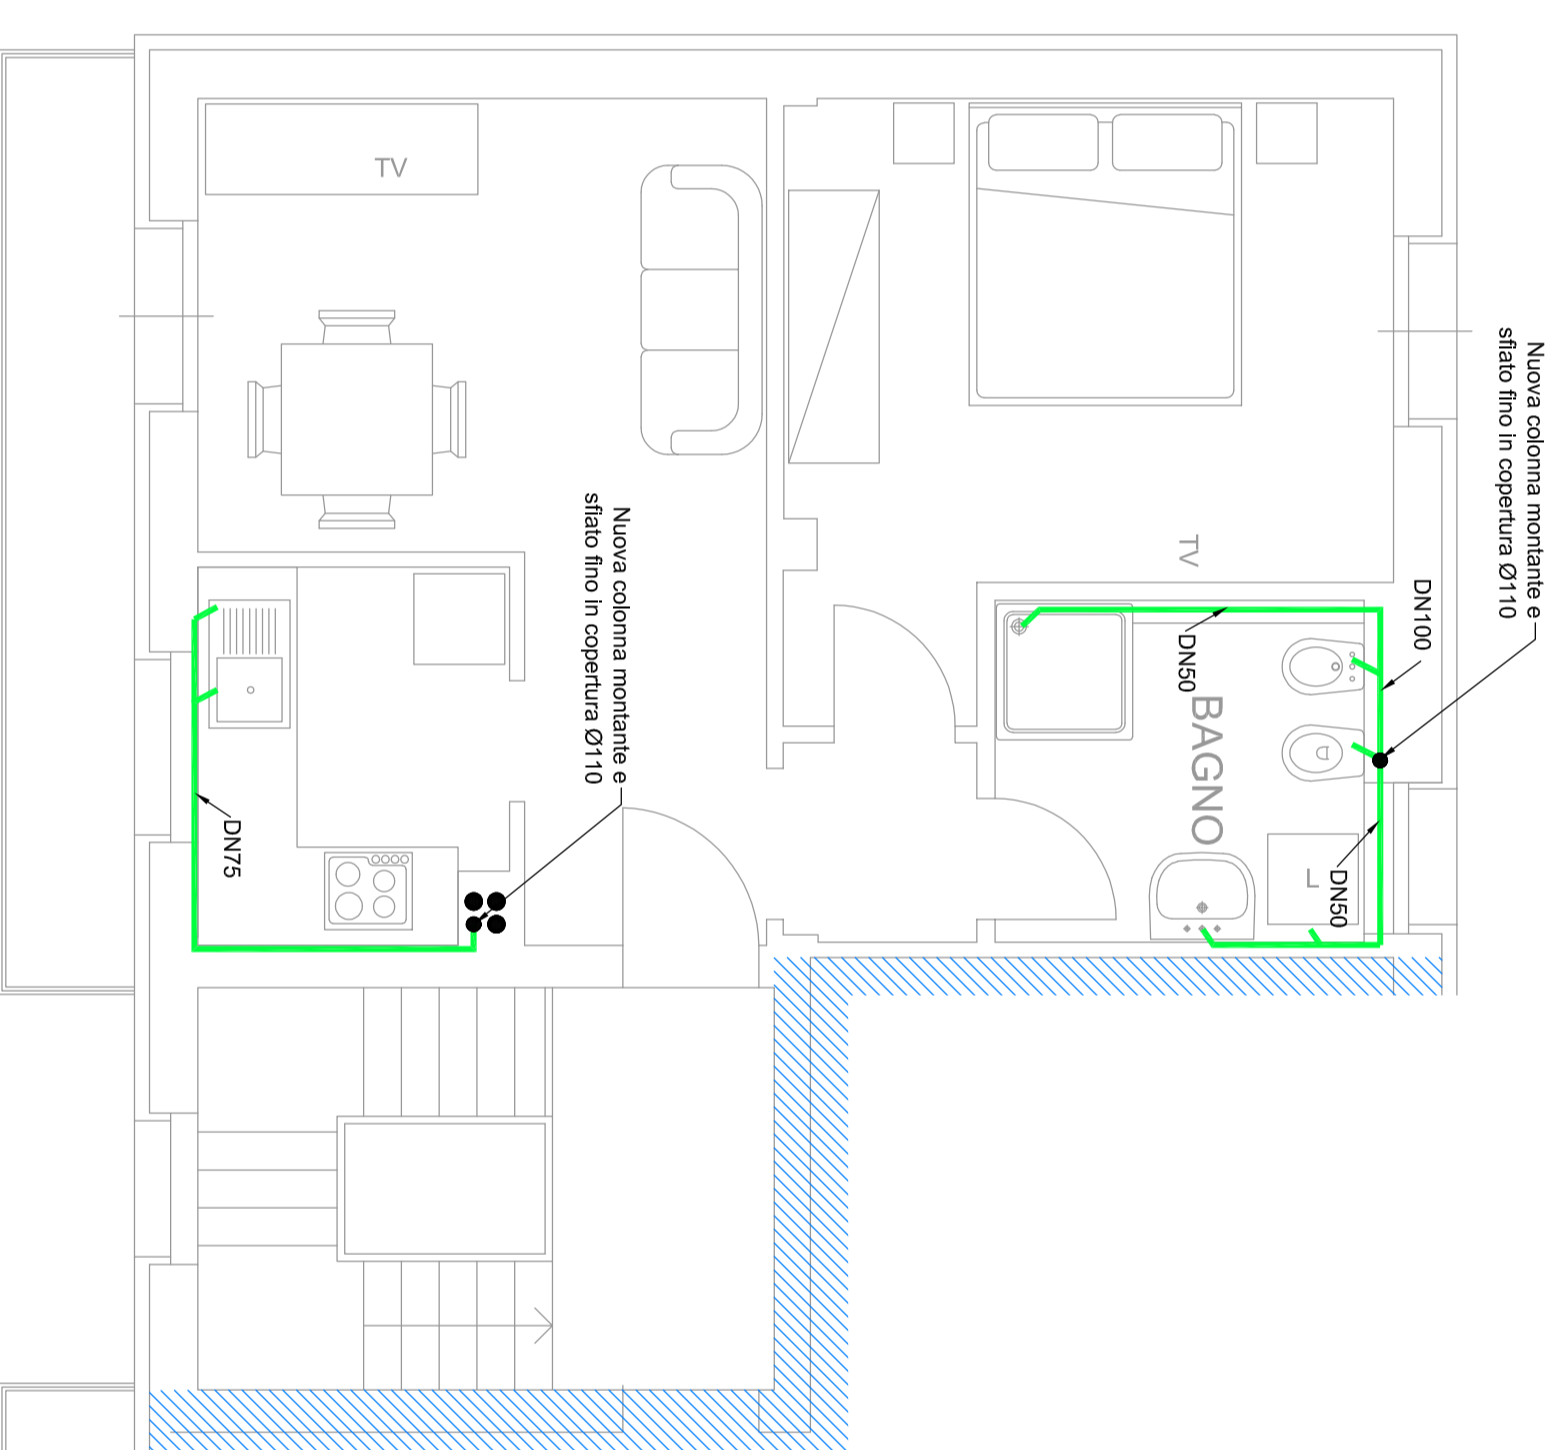


07 IMPIANTO IDRICOSANITARIO
Scala 1:50 - APPARTAMENTO TIPO I




11 IMPIANTO IDRICOSANITARIO
Scala 1:50 - APPARTAMENTO TIPO O

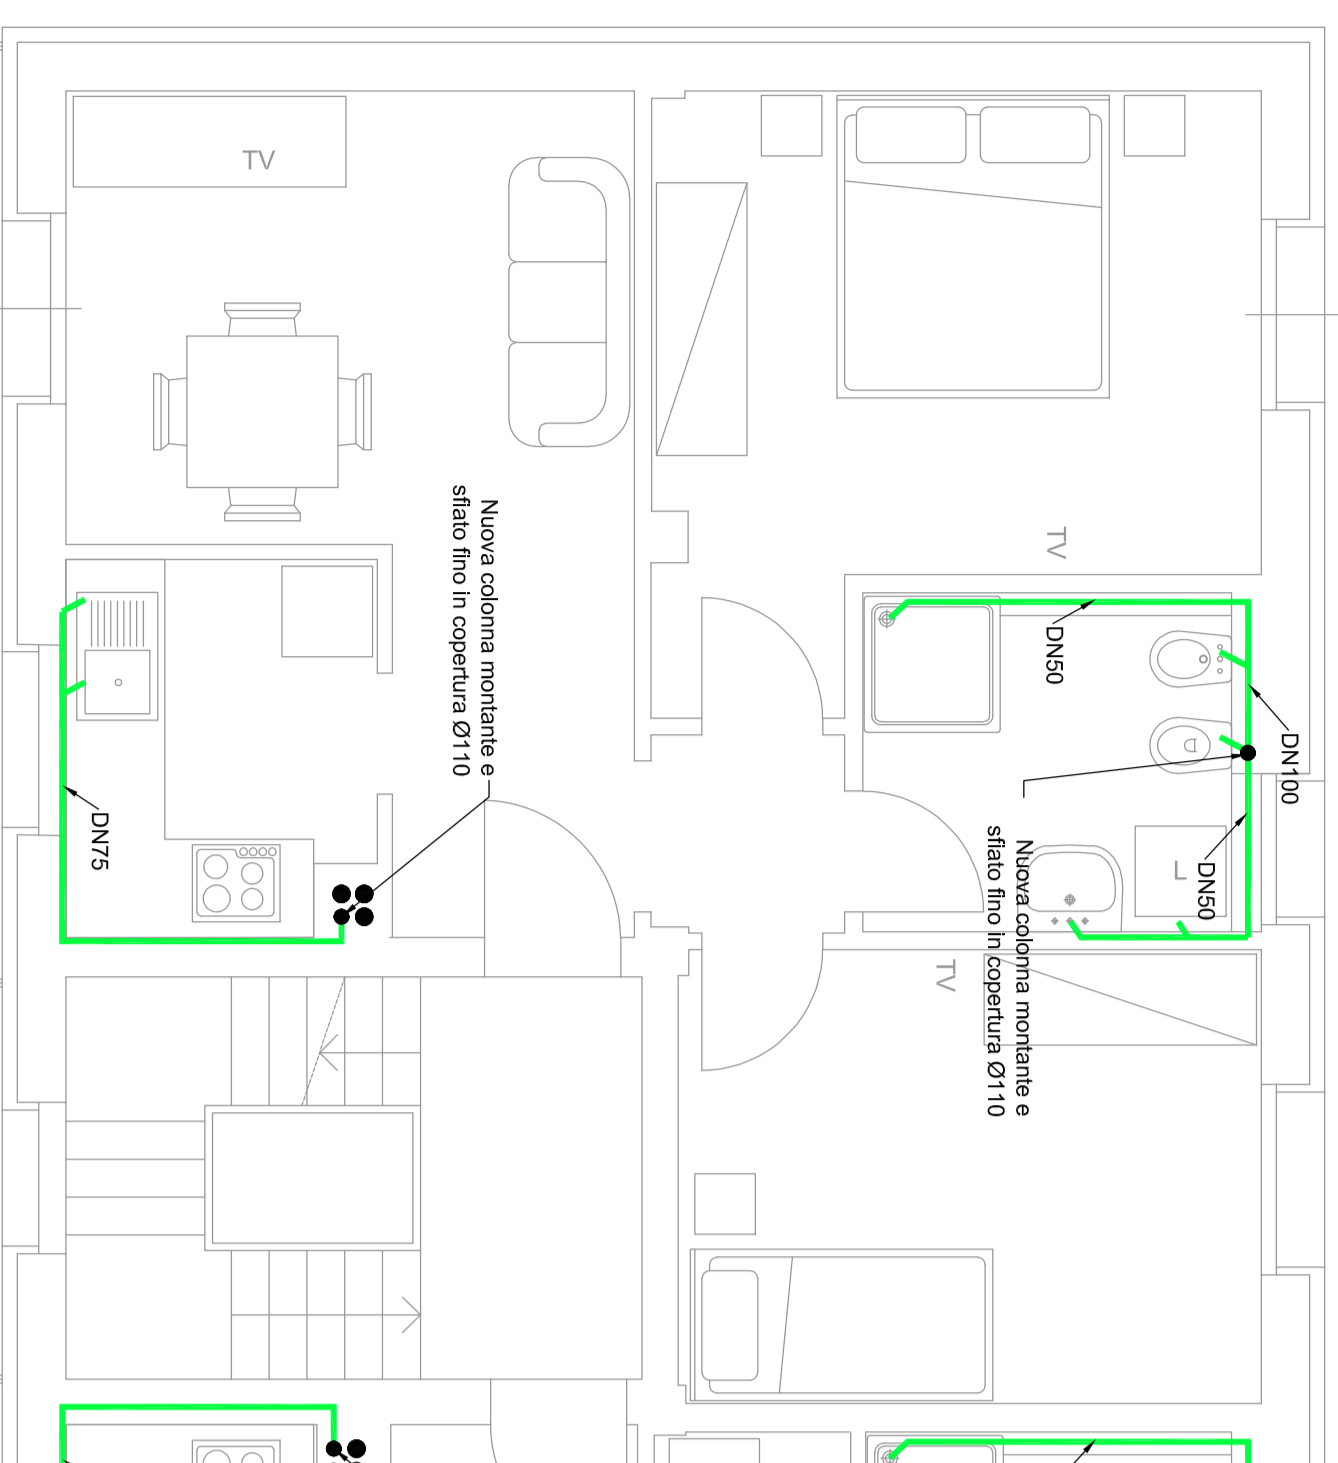


10 IMPIANTO IDRICOSANITARIO
Scala 1:50 - APPARTAMENTO TIPO N

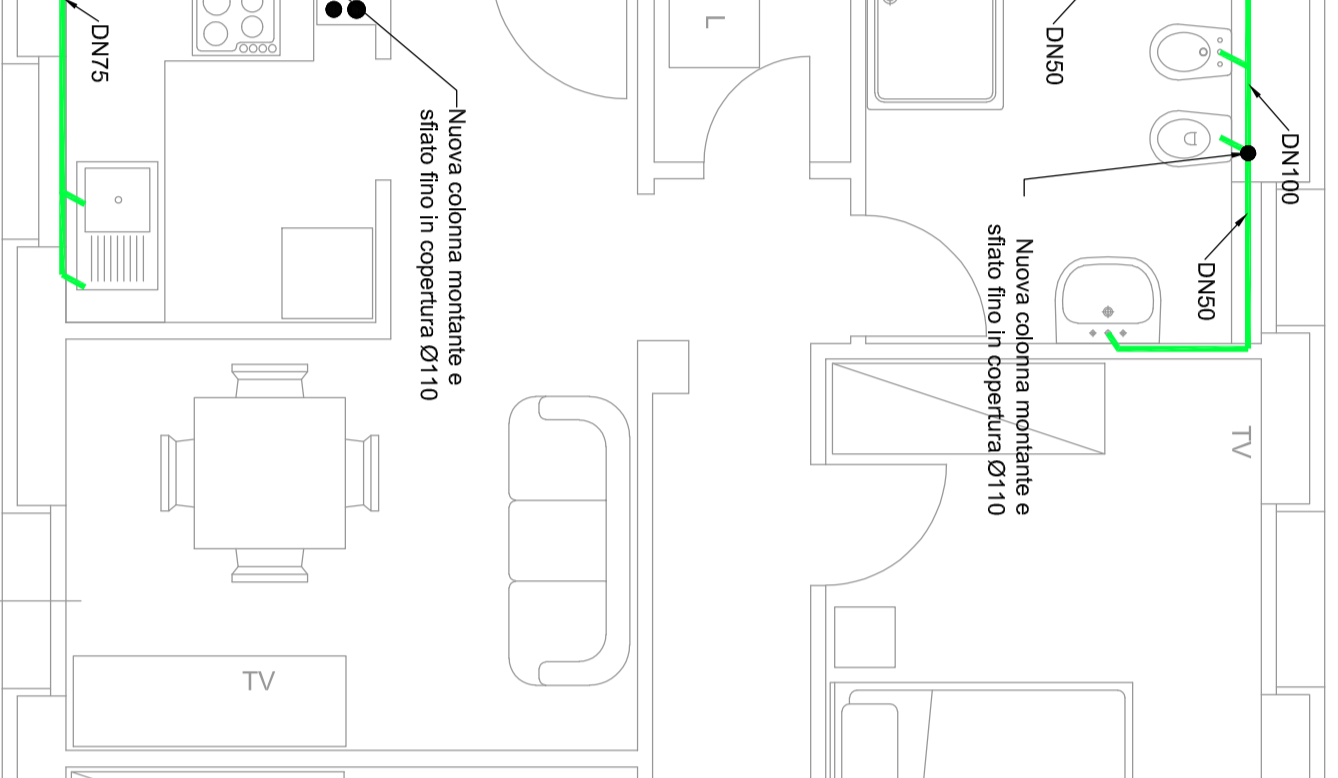

09 IMPIANTO IDRICOSANITARIO
Scala 1:50 - APPARTAMENTO TIPO M

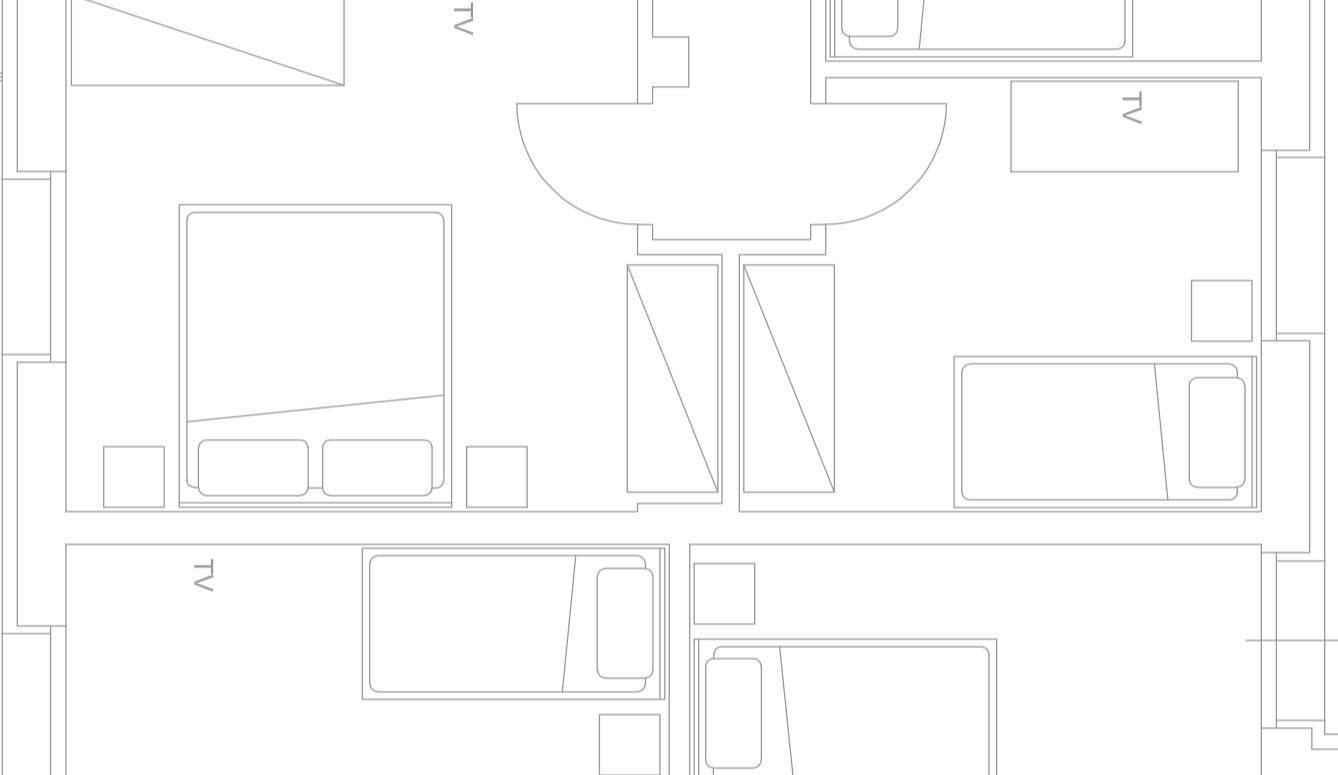


08 IMPIANTO IDRICOSANITARIO
Scala 1:50 - APPARTAMENTO TIPO L

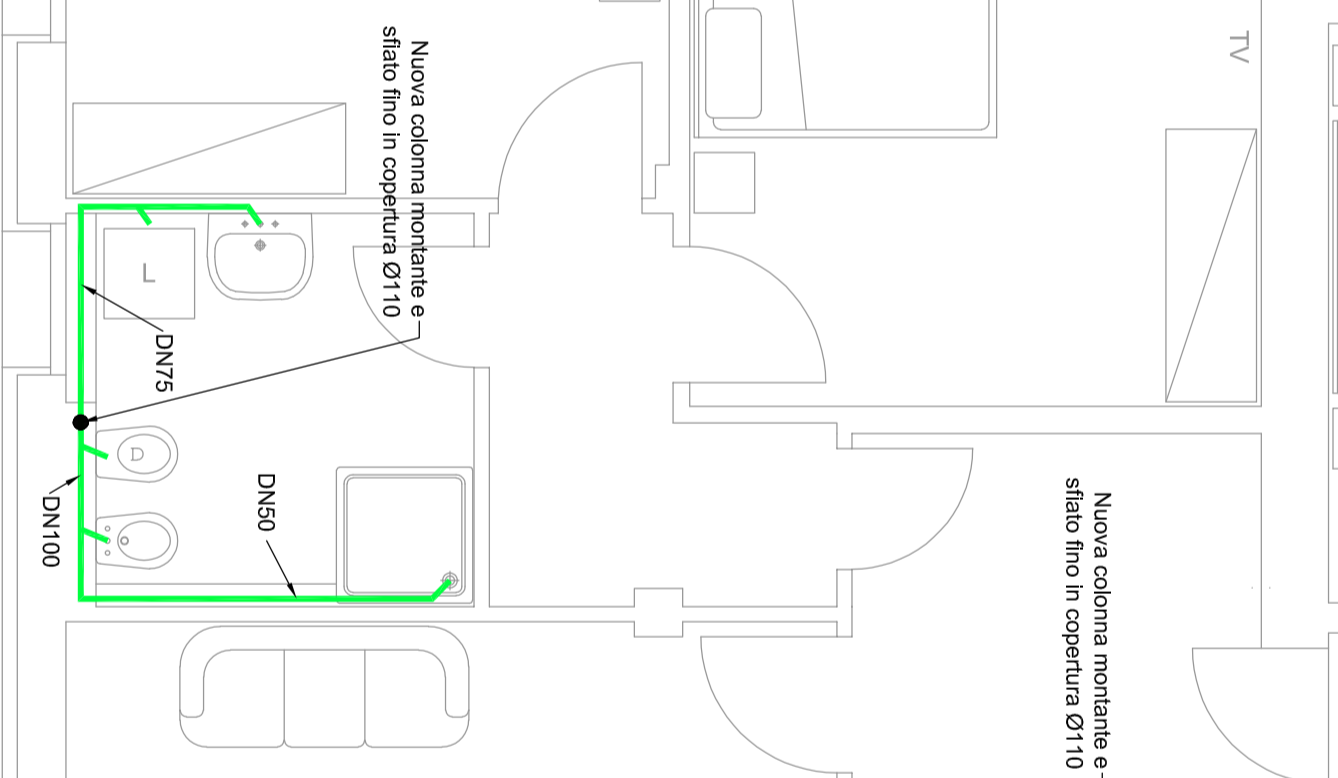

UTILIZZO	MATERIALE
Collettore di distribuzione per impianto idrico-sanitario	
Tubazione ascendente - discendente - passante (trilordine)	Multistrato (polietilene-alluminio-polietilene)
Tubazione acqua calda/fredda (AC + AF) sottotraccia perimetrali	PE-100 PN 16 in polietilene per liquidi alimentari
Tubazione acqua calda/fredda (AC + AF) in controsoffitto	PE-HD Standard VALSIR STILERE
Tubazione esterna interrata adduzione acqua da contatore	PE-HD Standard VALSIR STILERE
Tubazione sottotraccia scarichi acque nere/grigie e condensata	Acciaio a vista - Rame sottotraccia
Tubazione gas metano	Valvola di intercettazione gas
Colonna scarico e sfogo bagni	PE-HD Standard VALSIR STILERE
Colonna scappia odore	PE-HD Standard VALSIR STILERE
Colonna scarico condensata	PE-HD Standard VALSIR STILERE
Canna fumaria	Acciaio inox doppia parete coibentata
Appartamenti privati	
Autonnesse private	
Zone comproprietarie h = 240 cm	
Nuova caldaia a condensazione standard Riello Family 30 kis - Pn = 25 kW	

NOTA: Distribuzione delle tubazioni di riscaldamento in controsoffitto
Distribuzione delle tubazioni idricosanitarie sottotraccia perimetrali alle pareti

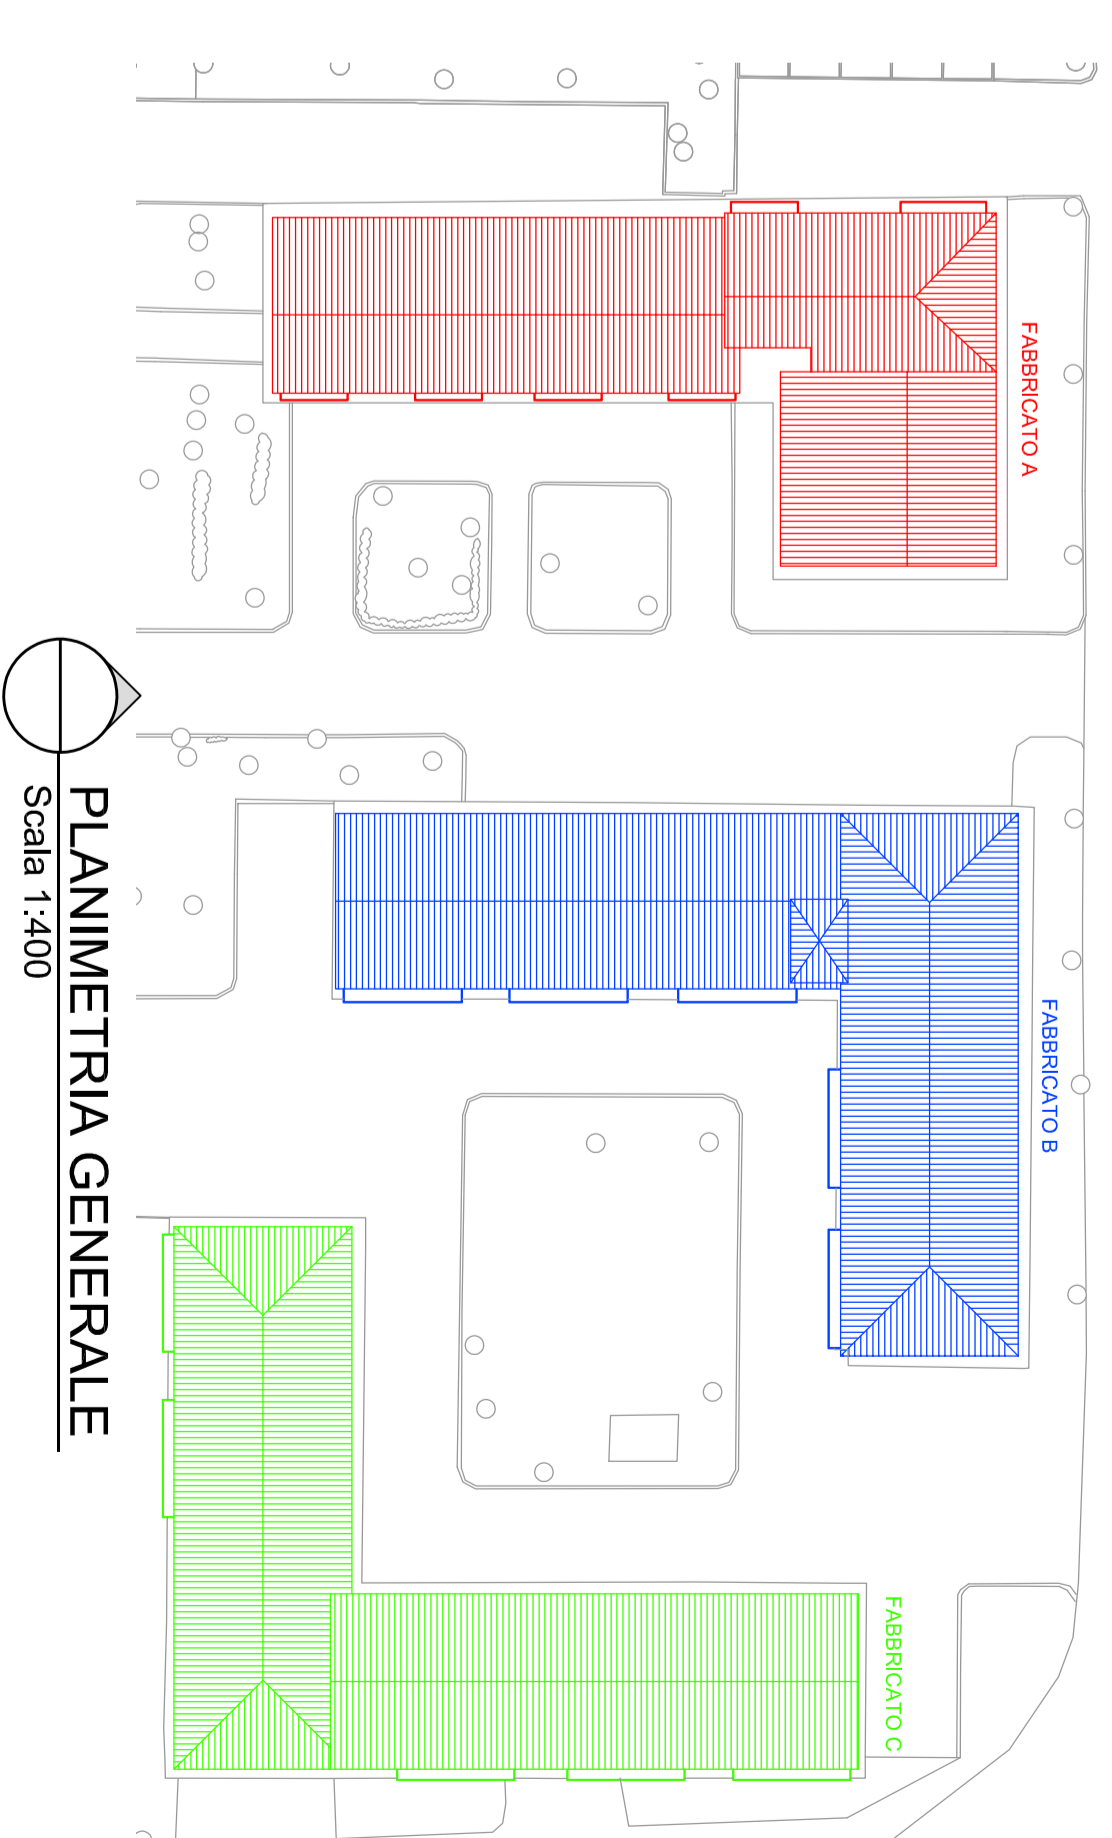

PLANIMETRIA GENERALE
Scala 1:400

“Programma straordinario di intervento per la riqualificazione urbana e la sicurezza delle periferie”

quartierisocial
SAN CONCORDIO, SAN VITO

Riqualificazione, Piazza Ludovico Ariosto, Quartiere San Vito, Lucca

Mantenimento straordinario di tre edifici di edilizia residenziale pubblica situati in viale San Vito, attraverso il miglioramento della funzionalità dell'isolato e del decoro urbano.

pe.C.imp.T4
FABBRICATO C
SCARICHI
Scala 1:50
TAVOLA

13.12.2023

Città di Lucca
Amministrazione Comunale

PRESIDENZA DEL CONSIGLIO DEI MINISTRI
Progetti di Riqualificazione Urbana e Sicurezza delle Periferie

Comune di Lucca
Responsabile Unica del Progetto
Dott.ssa Maria Cristina Farocini
ERP Lucca srl
Responsabile Unico del Procedimento
Ing. Lorenza Calone