



BALUARDO SAN SALVATORE

TAV.03

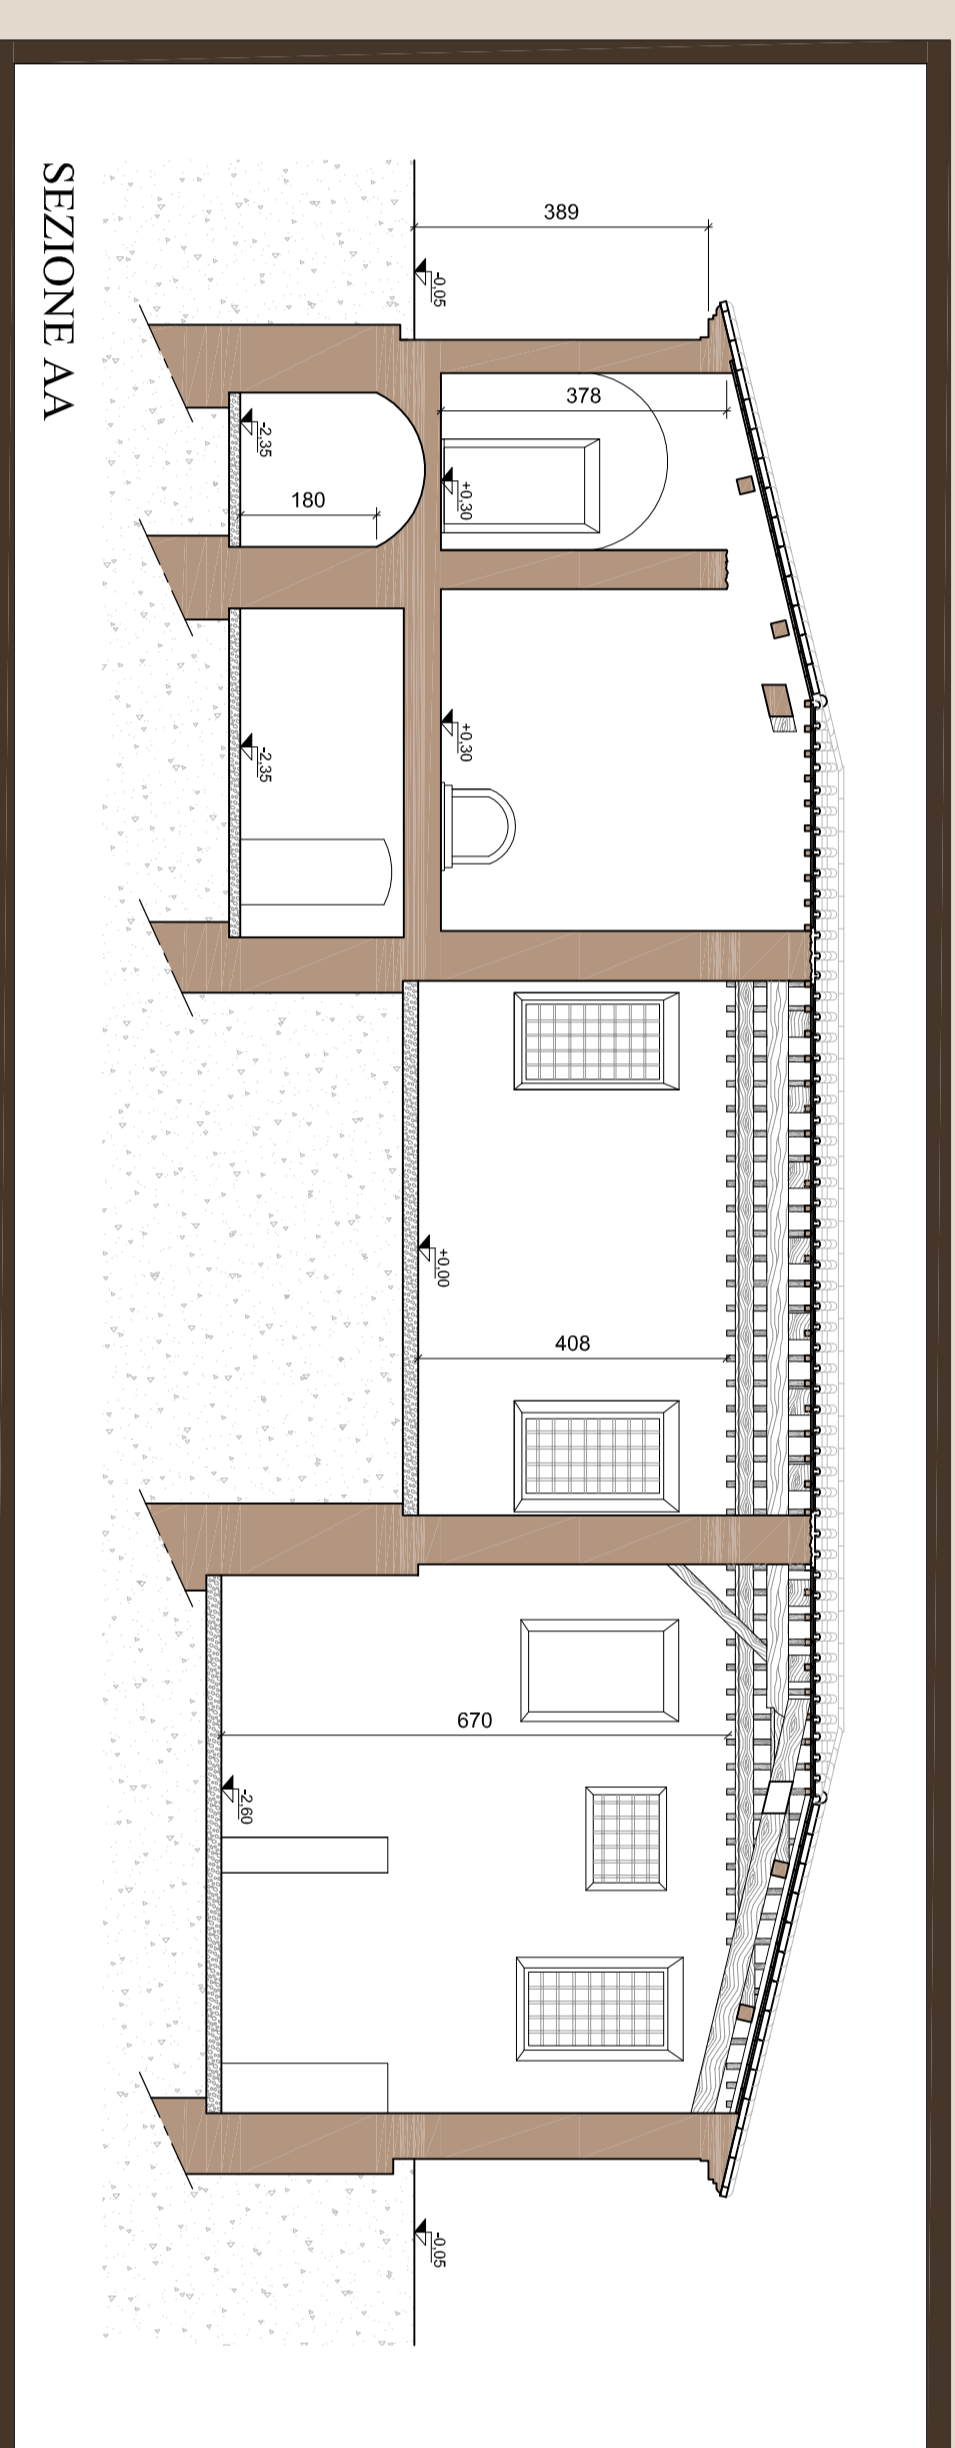

PROGETTO DI RECUPERO DELL'EX CANILE DELLE MURA - ANTICA CASERMETTA DEL BALUARDO DI SAN SALVATORE

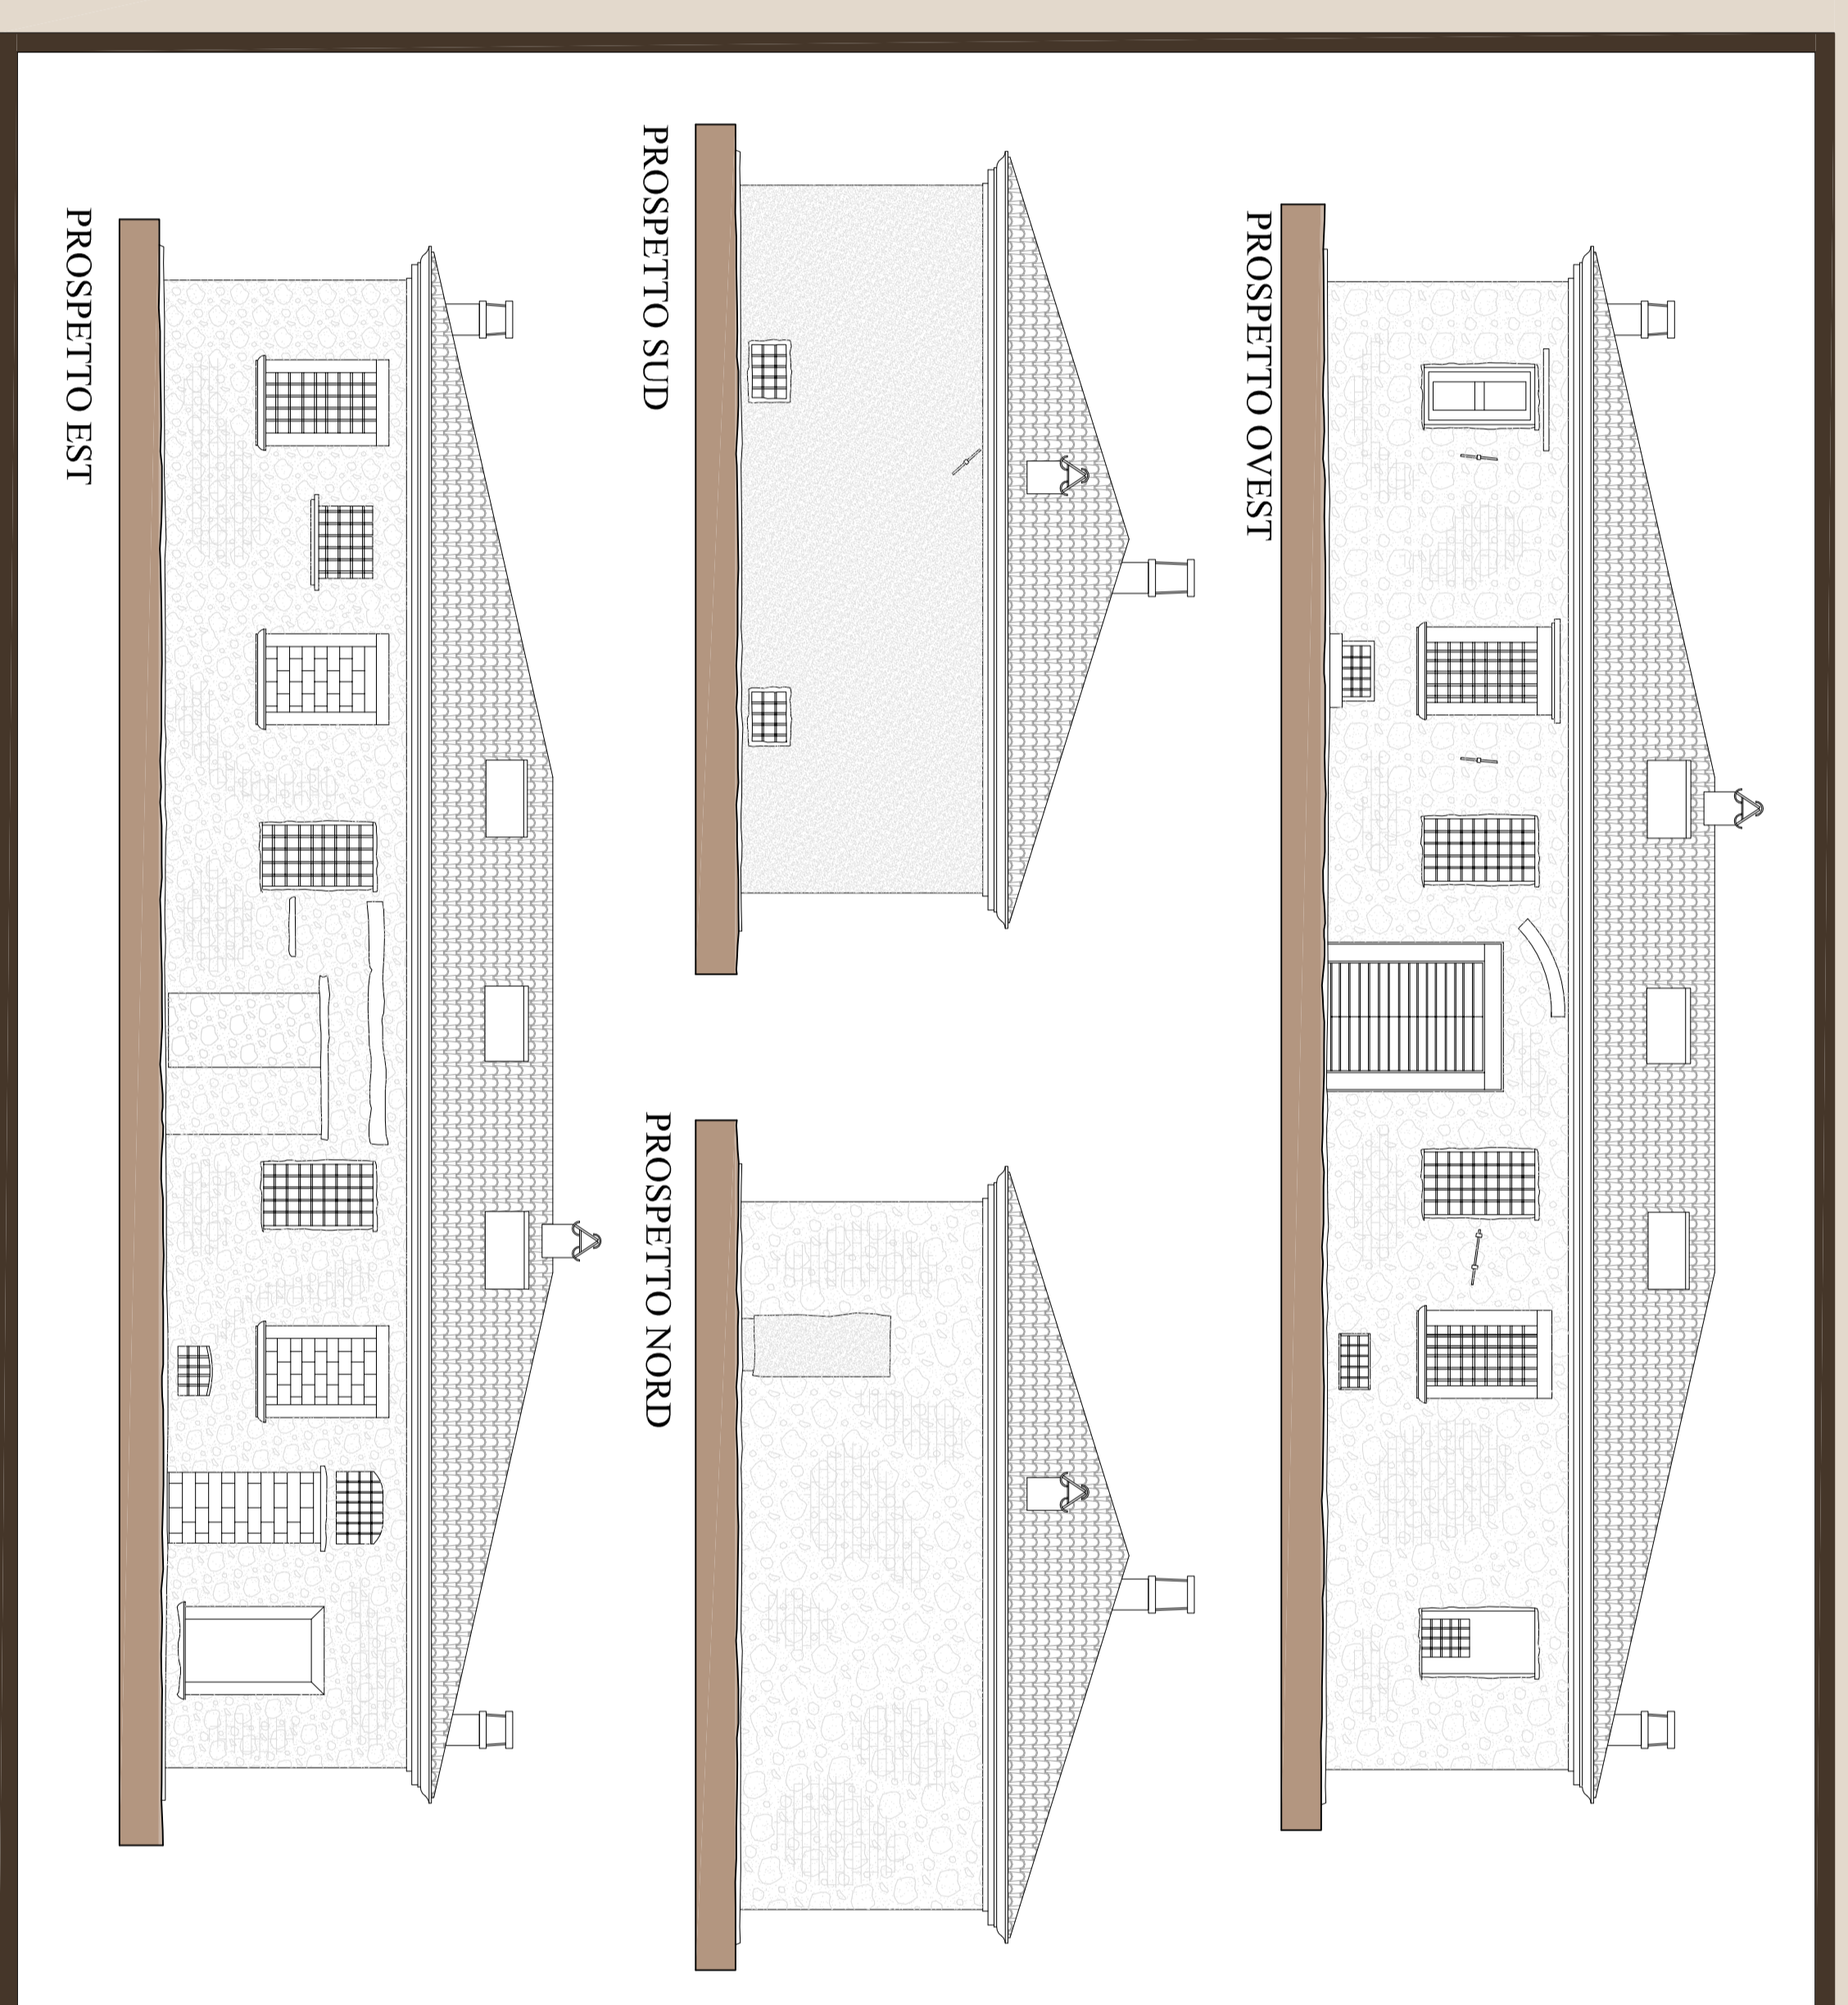

*"In queste mura non ci si sta che di passaggio,
Qui la meta è partire".*
(Giuseppe Ungaretti)

FONDAZIONE CASSA DI RISPARMIO DI LUCCA
UFFICIO TECNICO - DESTINAZIONE IMMOBILIARE

Via San Bernardino 7 - 55100 Lucca - Tel. 050 272111 - Fax 050 272144 - e-mail: fca@fondazionecassa-lucca.it

COMUNE DI LUCCA
Progetto di Lucca

PROGETTO DI RECUPERO DELL'EX CANILE DELLE MURA, ANTICA CASERMETTA DEL BALUARDO SAN SALVATORE

NO.	DATA	DESCRIZIONE	STATO	REVISIONE
1	08/04/2013	Servizi tecnici progettuali		
0	13/03/2013	Emissione	Q. Mancini	D. Giorgianni
			G. Mancini	D. Giorgianni
			F. Manno	

STATO ATTUALE
piante, prospetti e sezione
seconda ipotesi progettuale

19-015 12-016-017-018-999-1000

T3
1:100

19-015 12-016-017-018-999-1000