


**01** pianta bagni/spogliatoi piano interrato  
scala 1:50

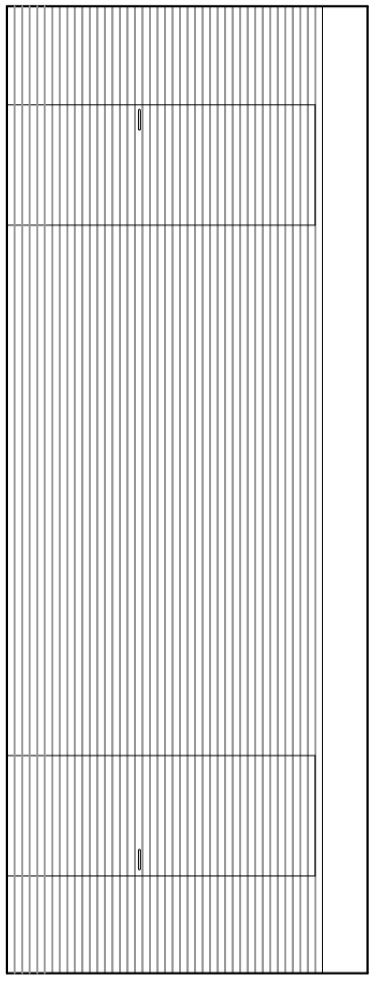


**02** prospetto rivestimento a doghe in teak  
scala 1:50

pavimenti e rivestimenti in grès porcellanato colore tabacco naturale;  
 piani lavabi e cinesse pareteine docce in pietra naturale (Santa Fiora)  
 LAVABI ditta CERAMICHE FLAMINIA modello TWIN SET 42 incasso 5055/42.  
 VASI ditta CERAMICHE FLAMINIA modello LINK sospeso 5051/wc.  
 ORINATOI ditta DURAVIT modello #083630.  
 RUBINETTERIA LAVABI (a bordo) ditta ZAZZERI modello TREND cromo.  
 SOFFIONI DOCCE ditta ZAZZERI modello TREND cromo compresi di rubinetteria.  
 PIATTI DOCCIA 100x80 ditta DURAVIT modello #720119



**FONDAZIONE CASSA DI RISPARMIO DI LUCCA**  
 UFFICIO TECNICO - GESTIONE IMMOBILI  
 Via San Michele 3 - 55100 Lucca - Tel. 0583 472611 - Fax 0583 472626 - Codice fiscale 00203600467

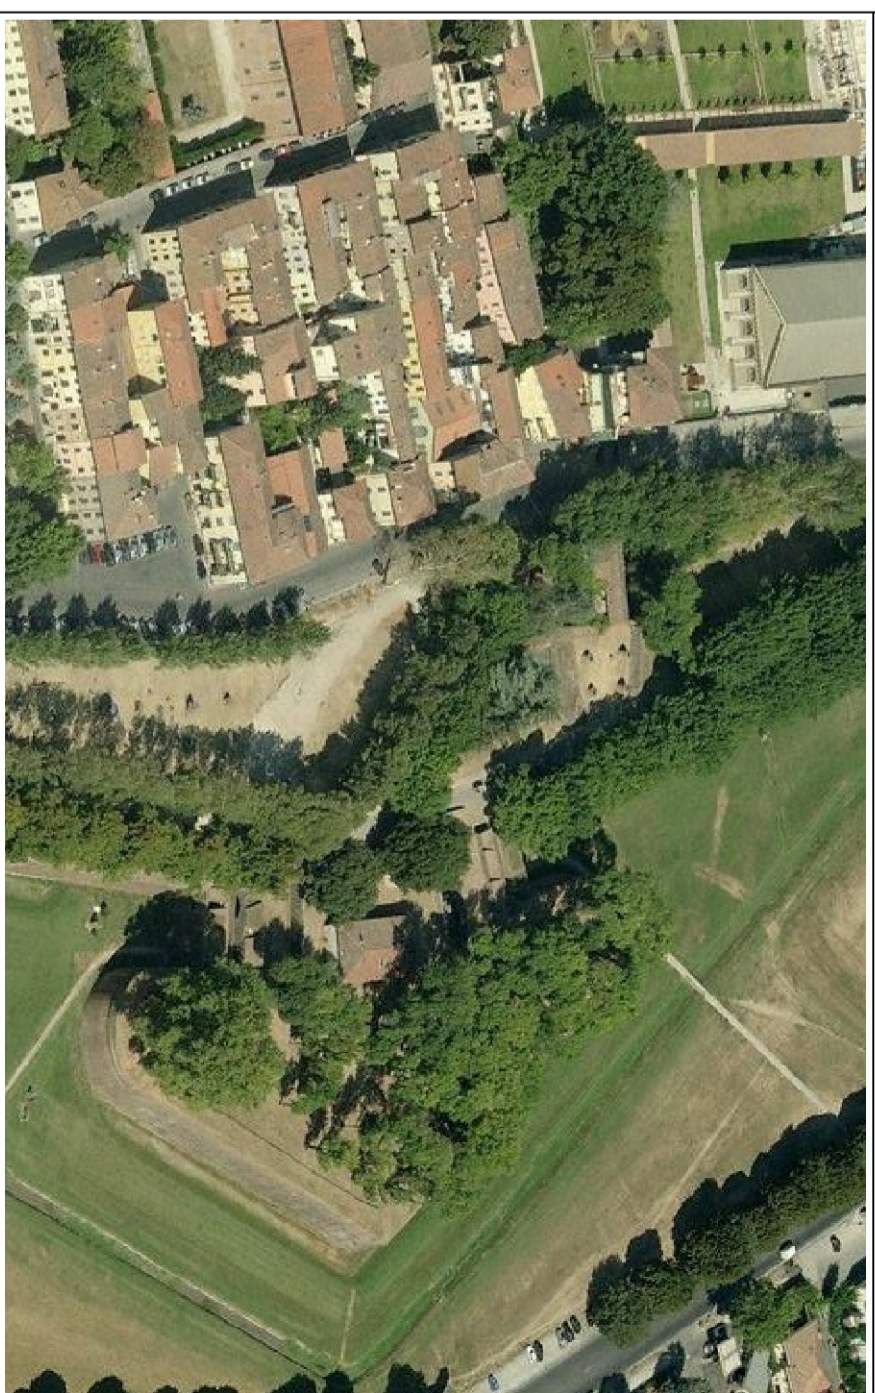

seq. n.	data	descrizione	redatto	completato	approvato
3	28/11/2013	Modifiche distributive interne.	F.M.	Arch. G. Menichini	F.M. - G.M.
2	30/09/2013	Modifiche distributive.	F.M.	Arch. G. Menichini	F.M. - G.M.
1	12/08/2013	Modifiche distribuzione interna.	Ing. S. Zanabro	Arch. G. Menichini	F.M. - G.M.
0	09/05/2013	Emissione.	Ing. Stefano Cerri	Arch. G. Menichini	F.M. - G.M.

stato modificato:  
 Pianta SPOGLIATOI E BAGNI CON SPECIFICHE MATERIALI  
 elaborato **T4** es  
 scala 1:50

commessa	codice file	revisione	data	num. elaborati	scala
13-015	13-015_edz02es_L3.dwg	3	28/11/2013	6	1:50

progetto e direzione lavori: **archimede** S.r.l. servizi di ingegneria  
 Arch. Galileo Menichini Ing. Francesco Mauro  
 La Committenza

**gIarChIetti** associati  
 Via Guadicioni, 111 - 55100 LUCCA  
 tel.: +39 0583 316948 fax: +39 0583 318948  
 info@gIarChIettiassociati.com  
 www.gIarChIettiassociati.com

La proprietà di questo elaborato è tutelata ai termini di legge. È vietata la ristampa, l'uso non autorizzato, la modifica, l'uso non autorizzato, l'uso non autorizzato, l'uso non autorizzato.