


- LEGENDA**
- pozzetto di sollevamento con gruppo pompe, completo di chiusino in ghisa cl. C 250
 - pozzetto d'ispezione e raccordo fognatura nera, completo di chiusino in ghisa cl. C 250
 - pozzetto d'ispezione fognatura nera dotato di sifone, completo di chiusino in ghisa cl. C 250
 - pozzetto degrassatore, completo di chiusino in ghisa cl. C 250
 - tubazione in PVC rigido a norma UNI-EN 1401-1 con giunti a bicchiere
 - tubazione in PVC flessibile a norma UNI-EN 1401-1 con giunti a bicchiere posta entro tubo camicia in acciaio
 - quote di posa (qt: quota chiusino; cf: quota fondo tubazione) con riferimento alla soglia d'ingresso al fabbricato
 - pozzetto d'ispezione e raccordo linee elettriche (ENEL, P.I.) completo di chiusino in ghisa cl. C 250 (AnB: dim. interne)
 - colonnino morsalettera ENEL
 - pozzetto 90x70 cm Telecom dotato di chiusino in ghisa 60x60 cl. D400 (vedere specifiche Telecom)
 - pozzetto 125x80 cm Telecom dotato di chiusino in ghisa 120x60 cl. D400 (vedere specifiche Telecom)
 - armadietto Telecom
 - tubo corrugato Ø125 acciaio ENEL
 - n. 2 tubi corrugati Ø125 (colore BLU) acciaio Telecom (nei tratti terminali Ø63)
 - tubi corrugati impianto P.I. e fibre ottiche (F.O.) (num. e Ø specificati in planimetria)
 - tubazione GAS 4a specie in PEAD (DN 63)

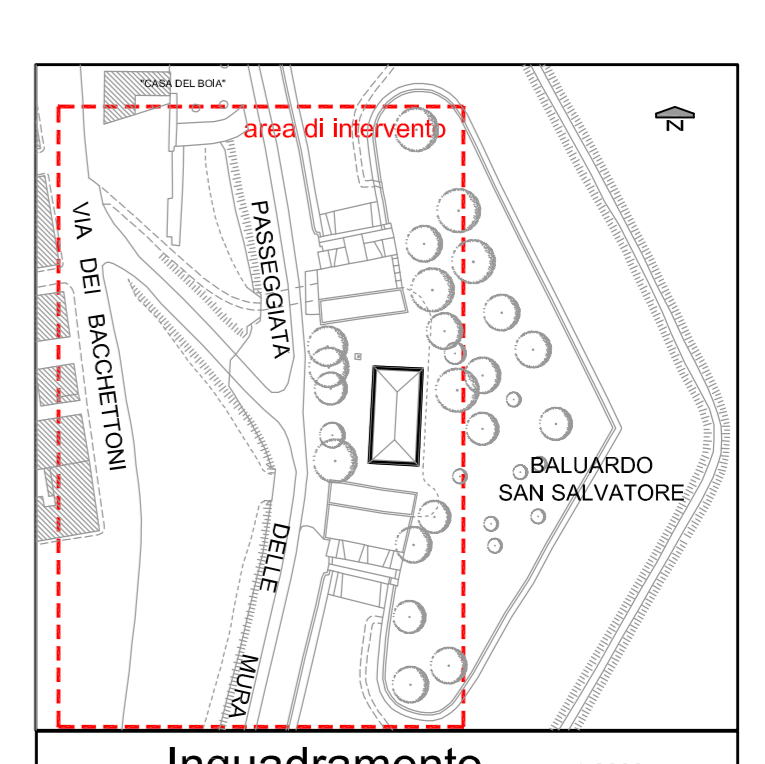

03
T5 Sezione tipo e giacitura sottoservizi
scala 1:20

02
T5 Sezione tipo e giacitura sottoservizi
scala 1:20

Inquadramento - scala 1:2000

- UTENZE PREVISTE FOGNATURA NERA**
- n. 12 lavabo
 - n. 5 docce
 - n. 6 wc

FONDAZIONE CASSA DI RISPARMIO DI LUCCA
UFFICIO TECNICO - GESTIONE IMMOBILI

Via San Michele 3 - 55100 Lucca - Tel. 0583.472611 - Fax 0583.472626 - Codice fiscale 00203680467

Rev. n.	data	descrizione	redatto	controllato	approvato
3	28/11/2013	Aggiorn. predisposiz. pubblica illuminazione (su richiesta Comittenza)	F.M.	F.M.	F.M.
2	24/07/2013	Aggiornamento sistema smaltimento acque nere	F.M.	F.M.	F.M.
1	04/07/2013	Aggiornamento sistema smaltimento acque nere	Ing. S. Zanfano	F.M.	F.M.
0	08/05/2013	Emissione	F.M.	F.M.	F.M.

ALLACCIO FOGNATURA NERA E SERVIZI A RETE

commessa: 13-015 codice file: 13-015_ed020es_r3.dwg revisione: 3 data: 28/11/2013 num. elaborati: 6 scala: 1:200 - 1:20

edz T5 es

progetto e direzione lavori:
archimede
s.r.l. servizi di ingegneria
Viale Puccini, 311/C S. Anna - 55100 LUCCA
tel. e fax: +39 0583 563460
info@archimedeingegneria.com
www.archimedeingegneria.com

Il progettista
Ing. Francesco Mauro

La Comittenza

glarchitettiassociati
Via Guadagnoli, 111 - 55100 LUCCA
tel. +39 0583 316948 fax +39 0583 316948
info@glarchitettiassociati.com
www.glarchitettiassociati.com

La proprietà di questo elaborato è tutelata a termini di legge. E' pertanto vietato riprodurre, modificare, renderlo noto a terzi, senza preventiva autorizzazione.

01
T5 planimetria allacci servizi a rete
scala 1:200

agli armadi ENEL
angolo
V. Bruno Piccoli

allaccio rete
ENEL