

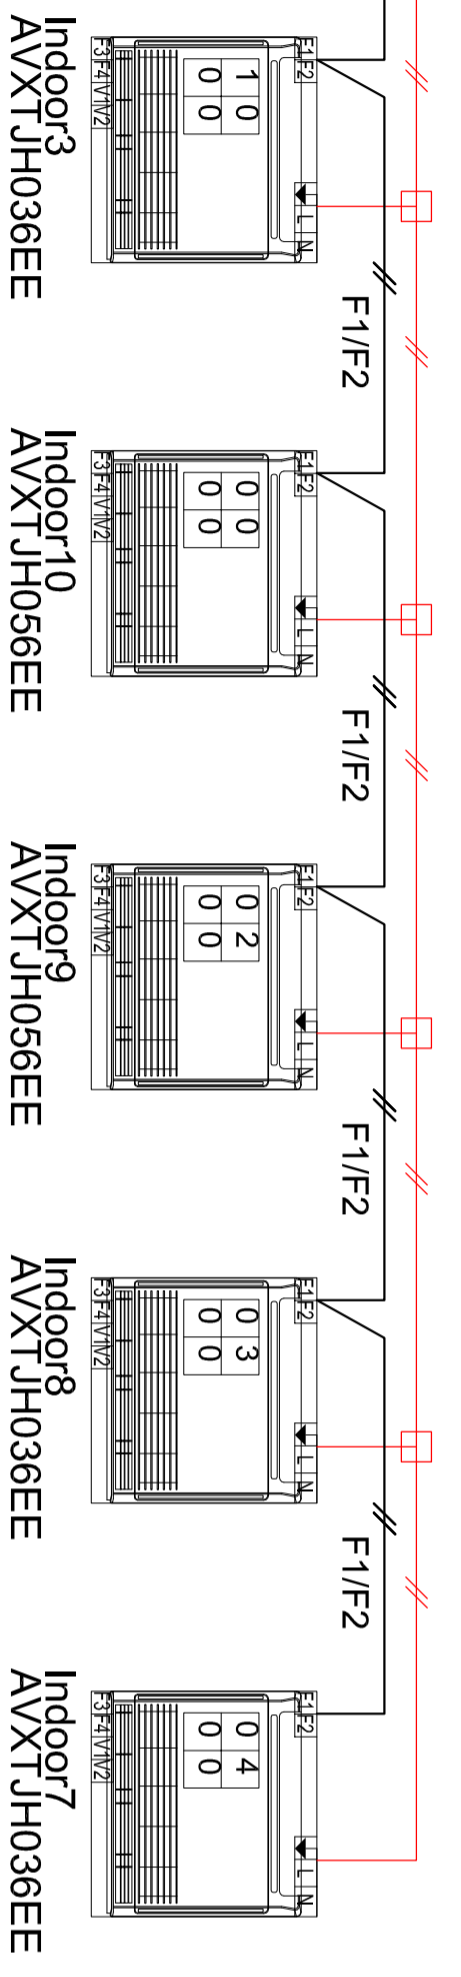


QUADRO Q.4 56	LUCI DOCCIA DONNE	LUCI BAGNO DONNE																			
Tipo di conduttore																					
Sezione (mm ²)																					
Lunghezza (m)																					
Corrente d'impiego (A)																					
Portata (A)																					
Interruti: poli x I n (A)																					
Contatti: poli x I a (A)																					
Tipo apparecchio																					
Potere di cortocircuito (Ka)																					
I _{th} (A) - caratteristica - ritardo																					


01 quadri elettrici - schemi unifilari
T3 fuori scala

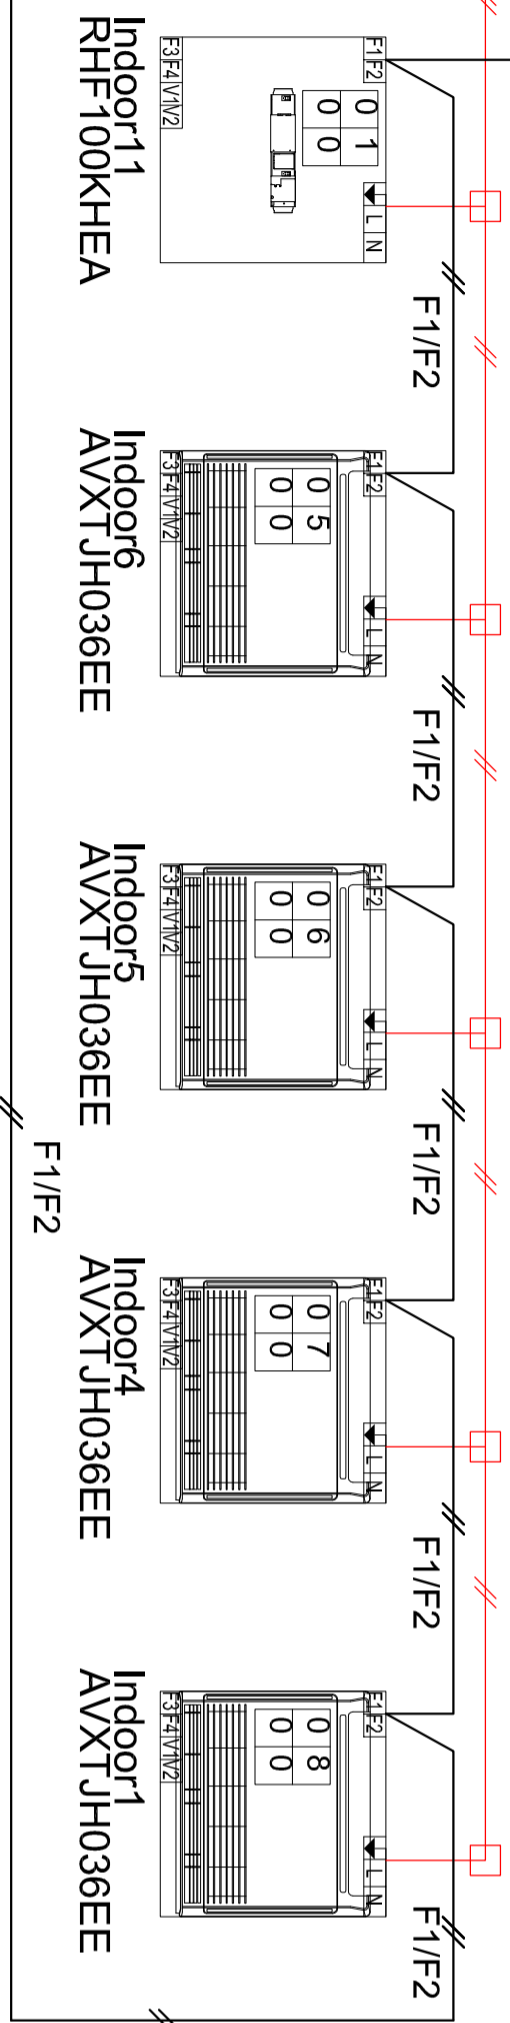

02 comando impianto di climatizzazione - schema di collegamento
T3 fuori scala

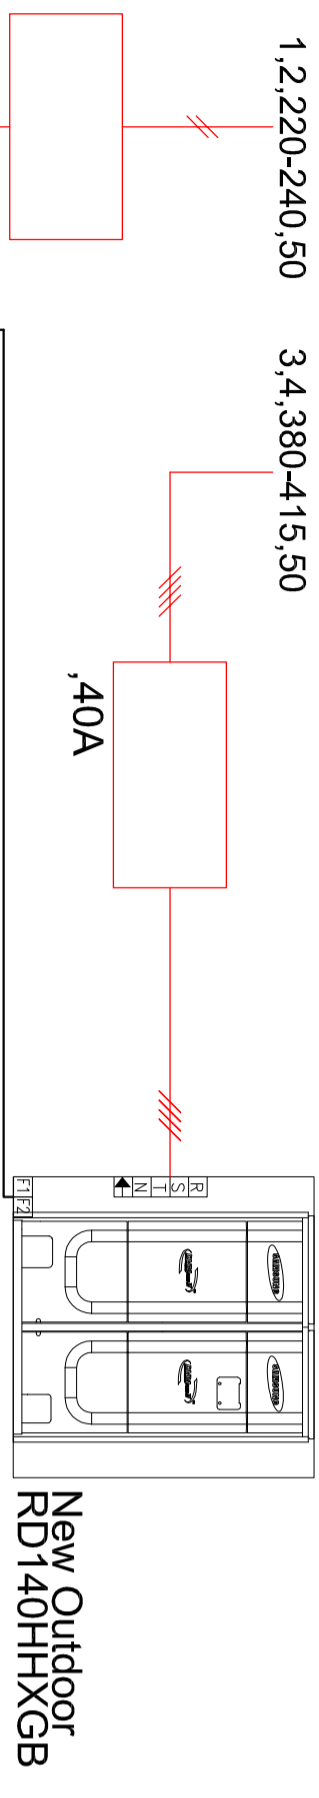

FONDAZIONE CASSA DI RISPARMIO DI LUCCA
 UFFICIO TECNICO - GESTIONE IMMOBILI
 Via San Michelino 3 - 55100 Lucca - Tel. 0583.472611 - Fax 0583.472626 - Codice fiscale 00203680467

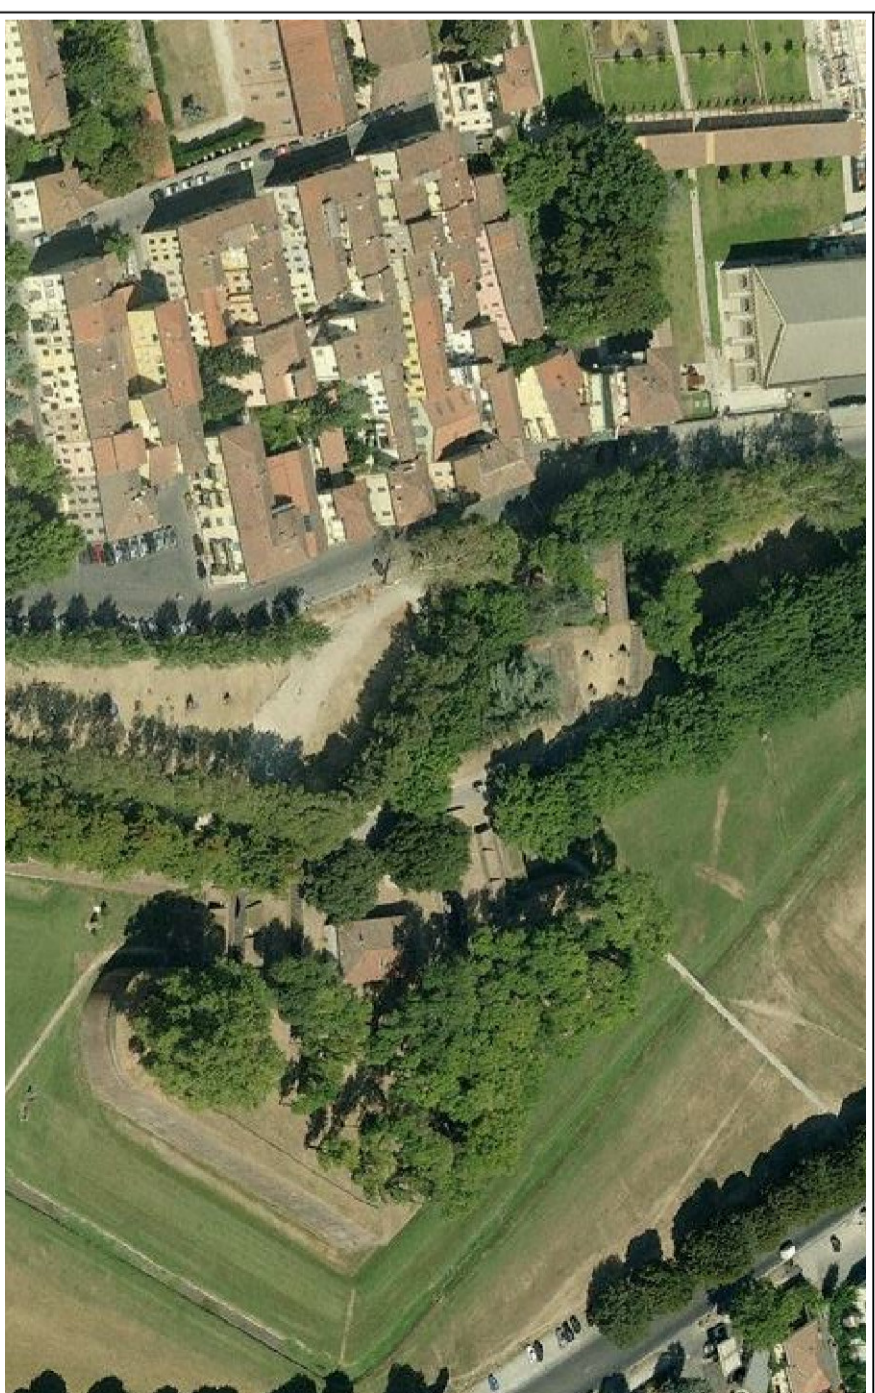

Rev. n.	data	descrizione	redatto	completato	approvato
1	28/11/2013	Revisione.	F.R.	F.M.	F.M.
0	31/10/2013	Emissione.	F.M.	F.M.	F.M.

impianto elettrico e impianti speciali:
 SCHEMI UNIFILARI QUADRI
 SCHEMA COMANDI IMPIANTO A POMPA DI CALORE
 elaborato **T3** es

commessa 13-015 codice file 13-015_aleb01.es_1.dwg revisione 1 data 28/11/2013 num. elaborati 4 scala ---

progetto e direzione lavori:
archimede
 S.r.l. servizi di ingegneria

Il progettista
 Ing. Francesco Mauro

La Committenza

Viale Pacelli, 311/C S. Anna - 55100 LUCCA
 Tel. e fax: +39 0583 583460
 info@archimedeingegneria.com
 www.archimedeingegneria.com

gIarChIettIassociati
 Via Guadiccioni, 111 - 55100 LUCCA
 tel.: +39 0583 318948 fax: +39 0583 318948
 info@giarchettiassociati.com
 www.giarchettiassociati.com

La proprietà di questo elaborato e' tutelata ai termini di legge. E' vietato ristampare, riprodurre, modificare, vendere o in altri modi, senza preventiva autorizzazione.