
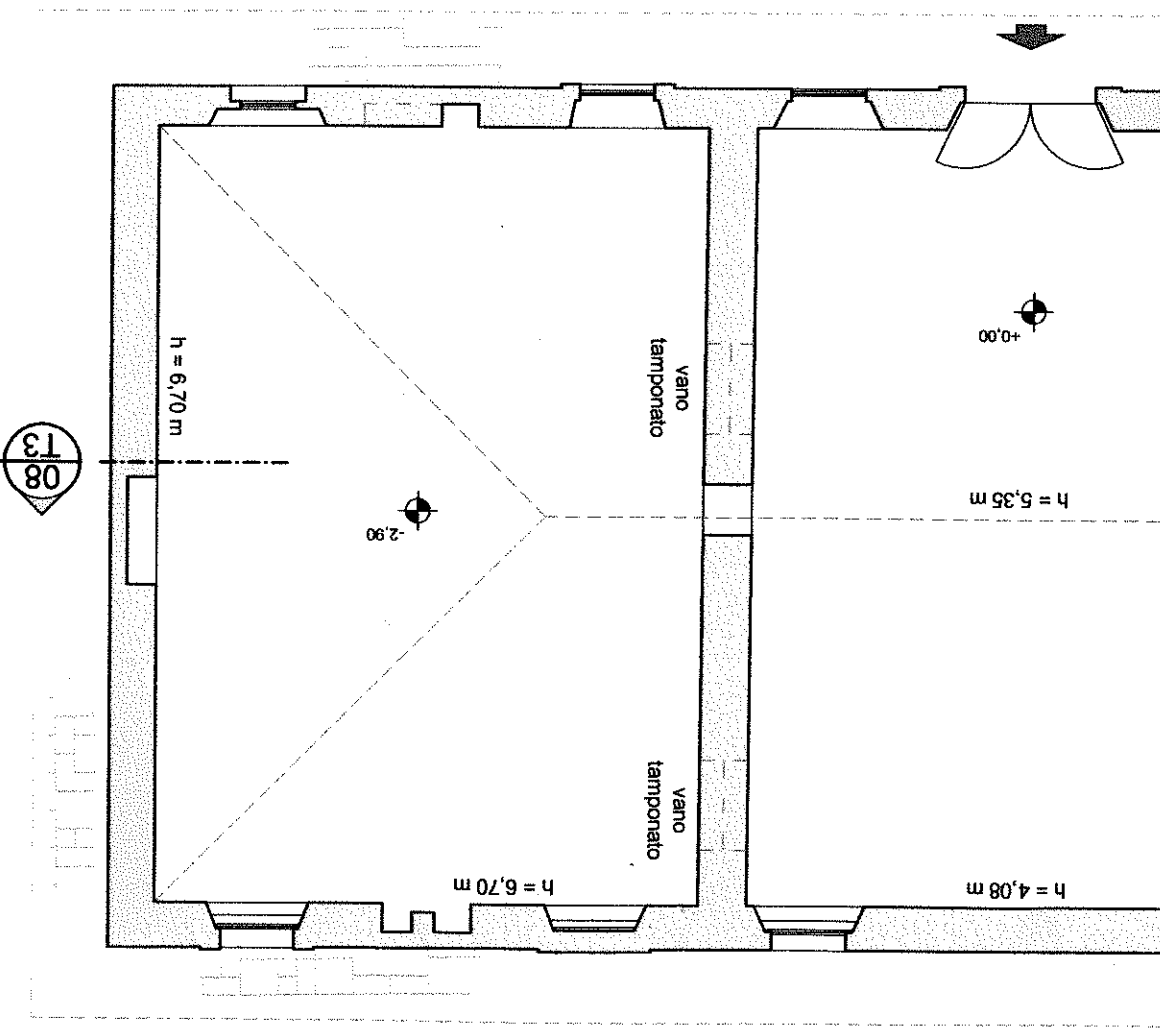


04 T3 scala 1:100
piano terra stato di progetto

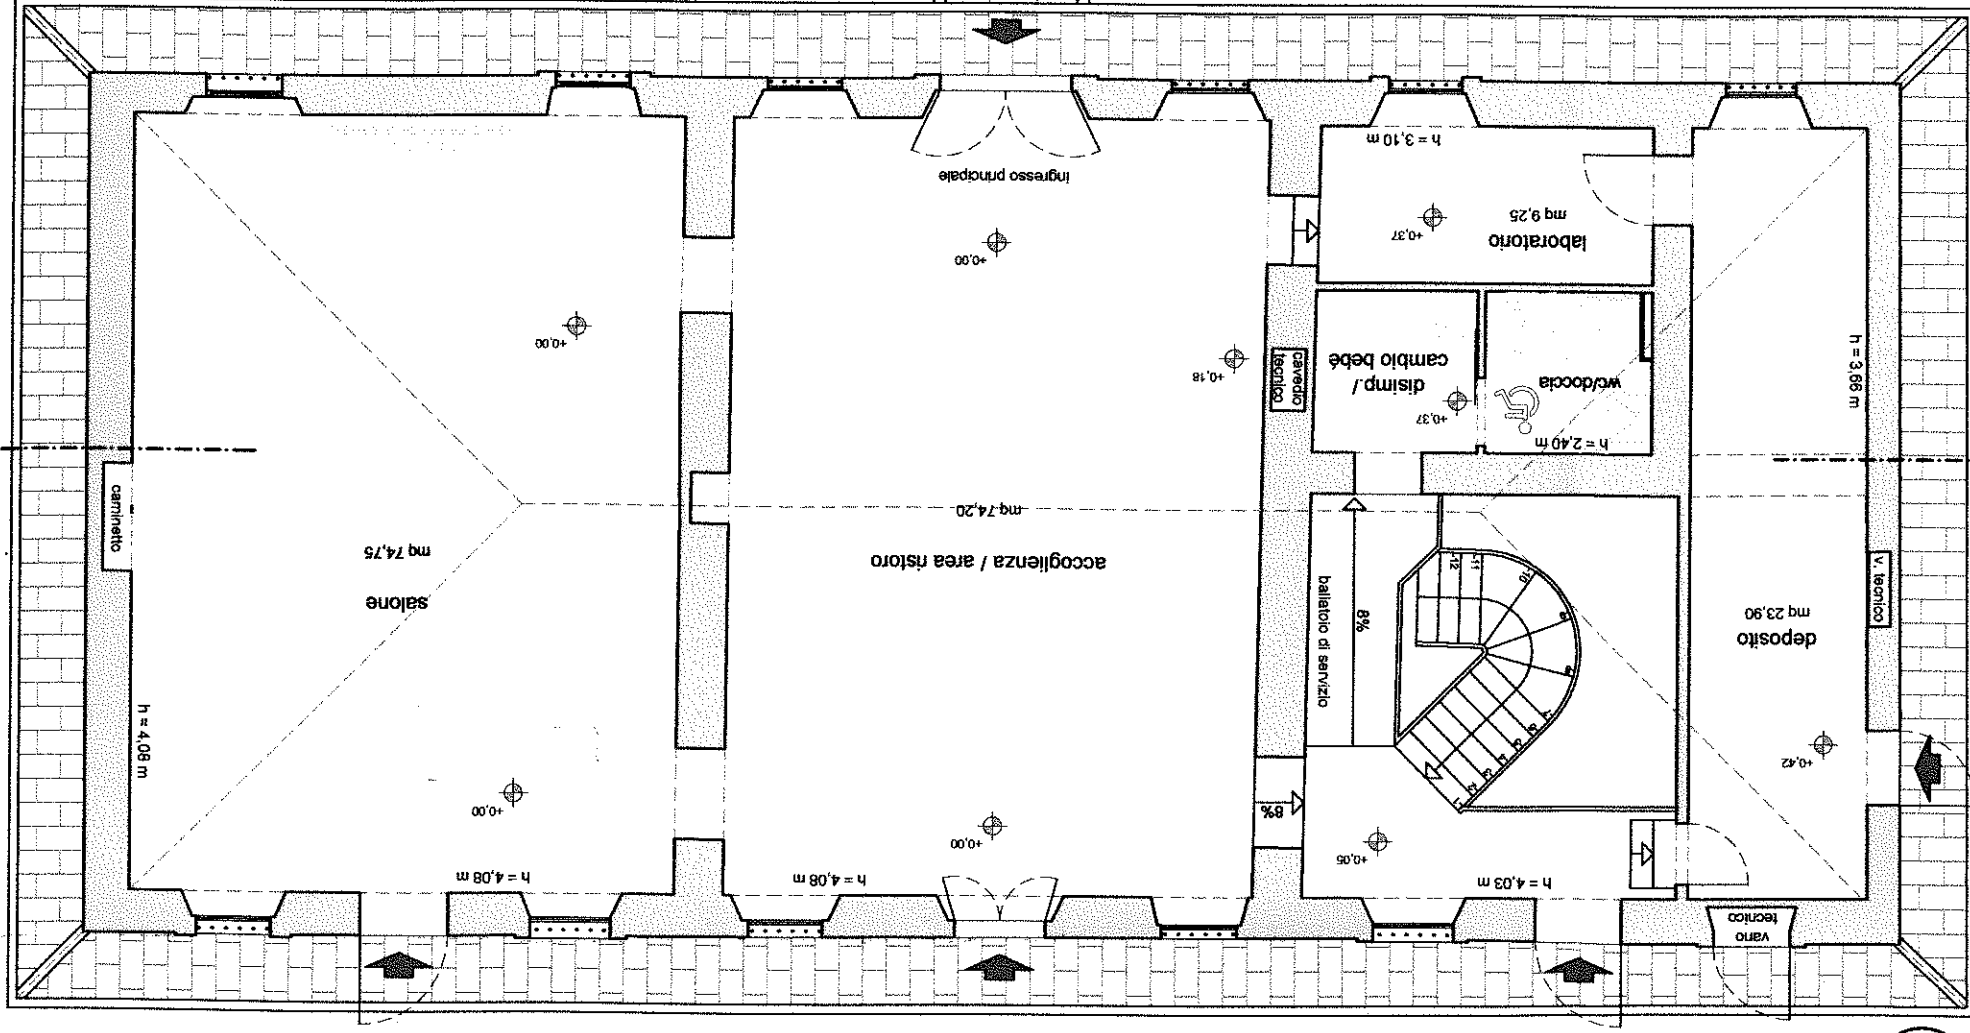

03 T3 scala 1:100
prospetti stato pre-intervento

terra pre-intervento