


Agenzia delle Entrate
CATASTO FABBRICATI
 Ufficio provinciale di
Lucca

Dichiarazione protocollo n. _____ del _____
 Planimetria di u.i.u. in Comune di Lucca
 Viale Delle Mura Urbane _____ civ. 12


Identificativi Catastali:
 Sezione:
 Foglio: 131
 Particella: 297
 Subalterno: 3

Compilata da:
 Mauro Francesco
 Iscritto all'albo:
 Ingegneri
 Prov. Lucca N. 1242

Scheda n.1 Scala 1:200

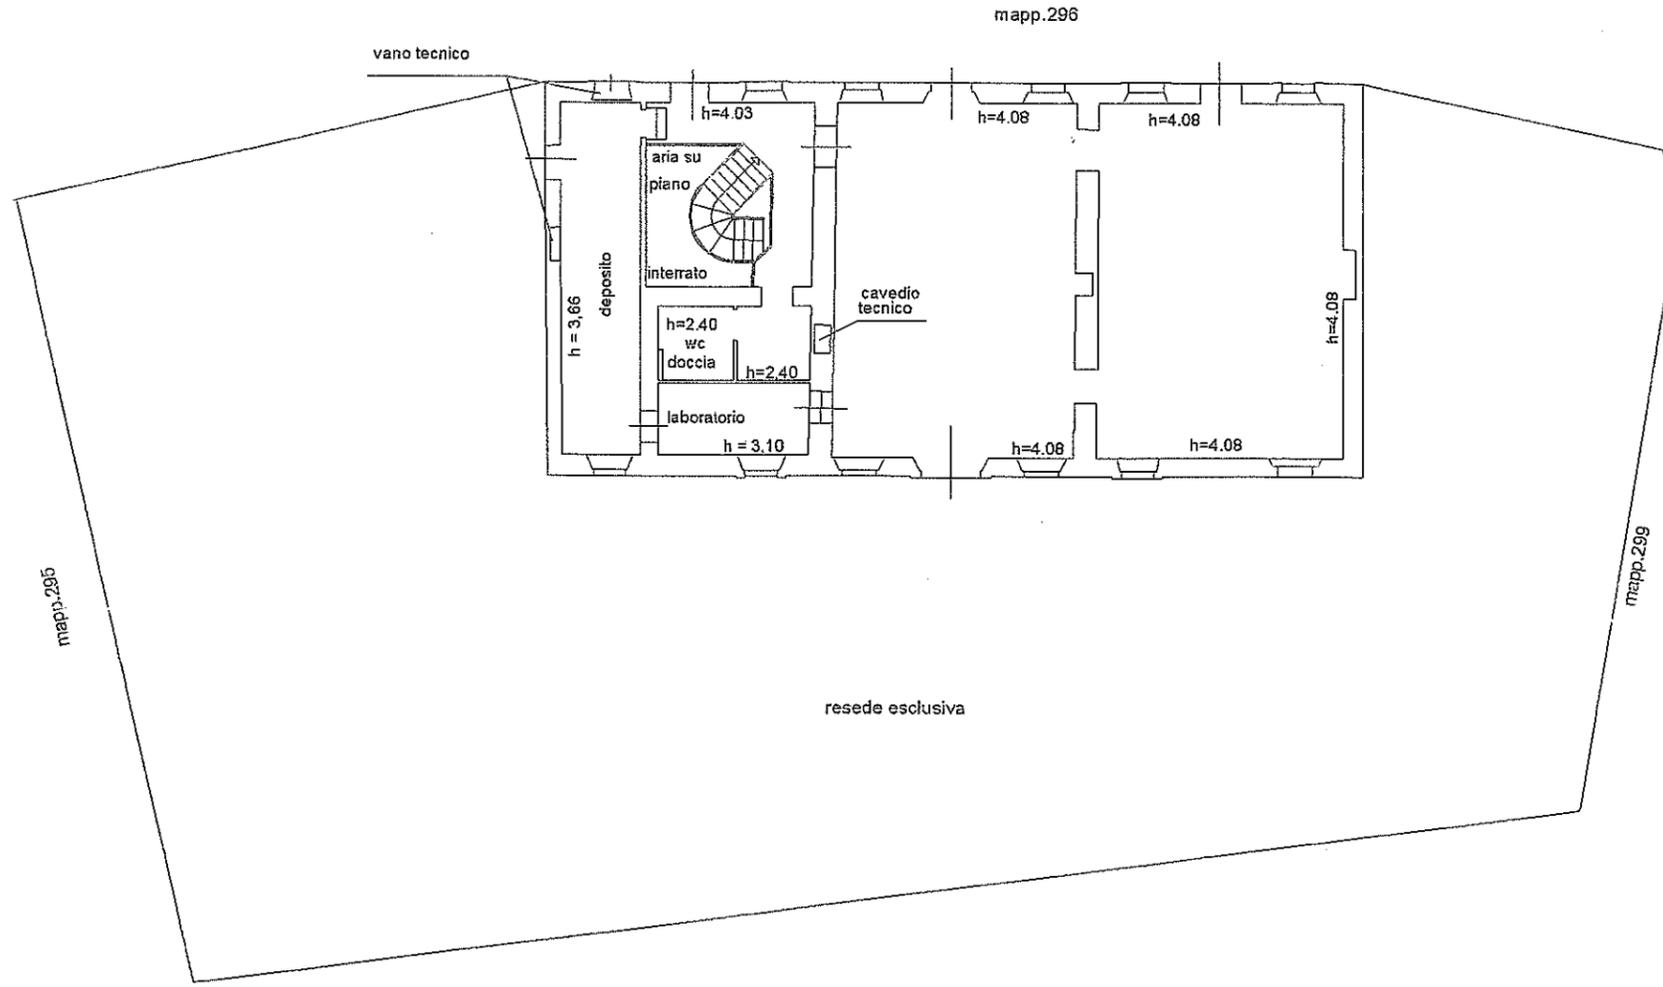

PIANO TERRA

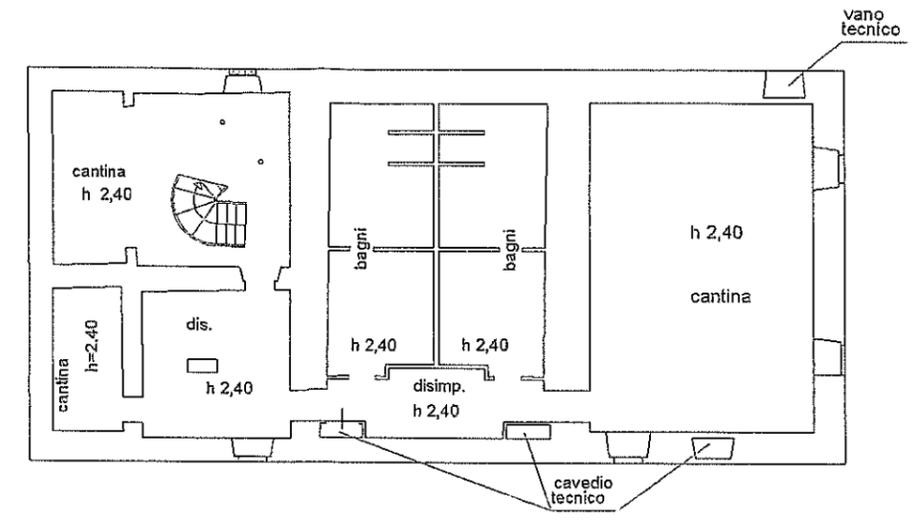

PIANO INTERRATO

