



Pianta chiave

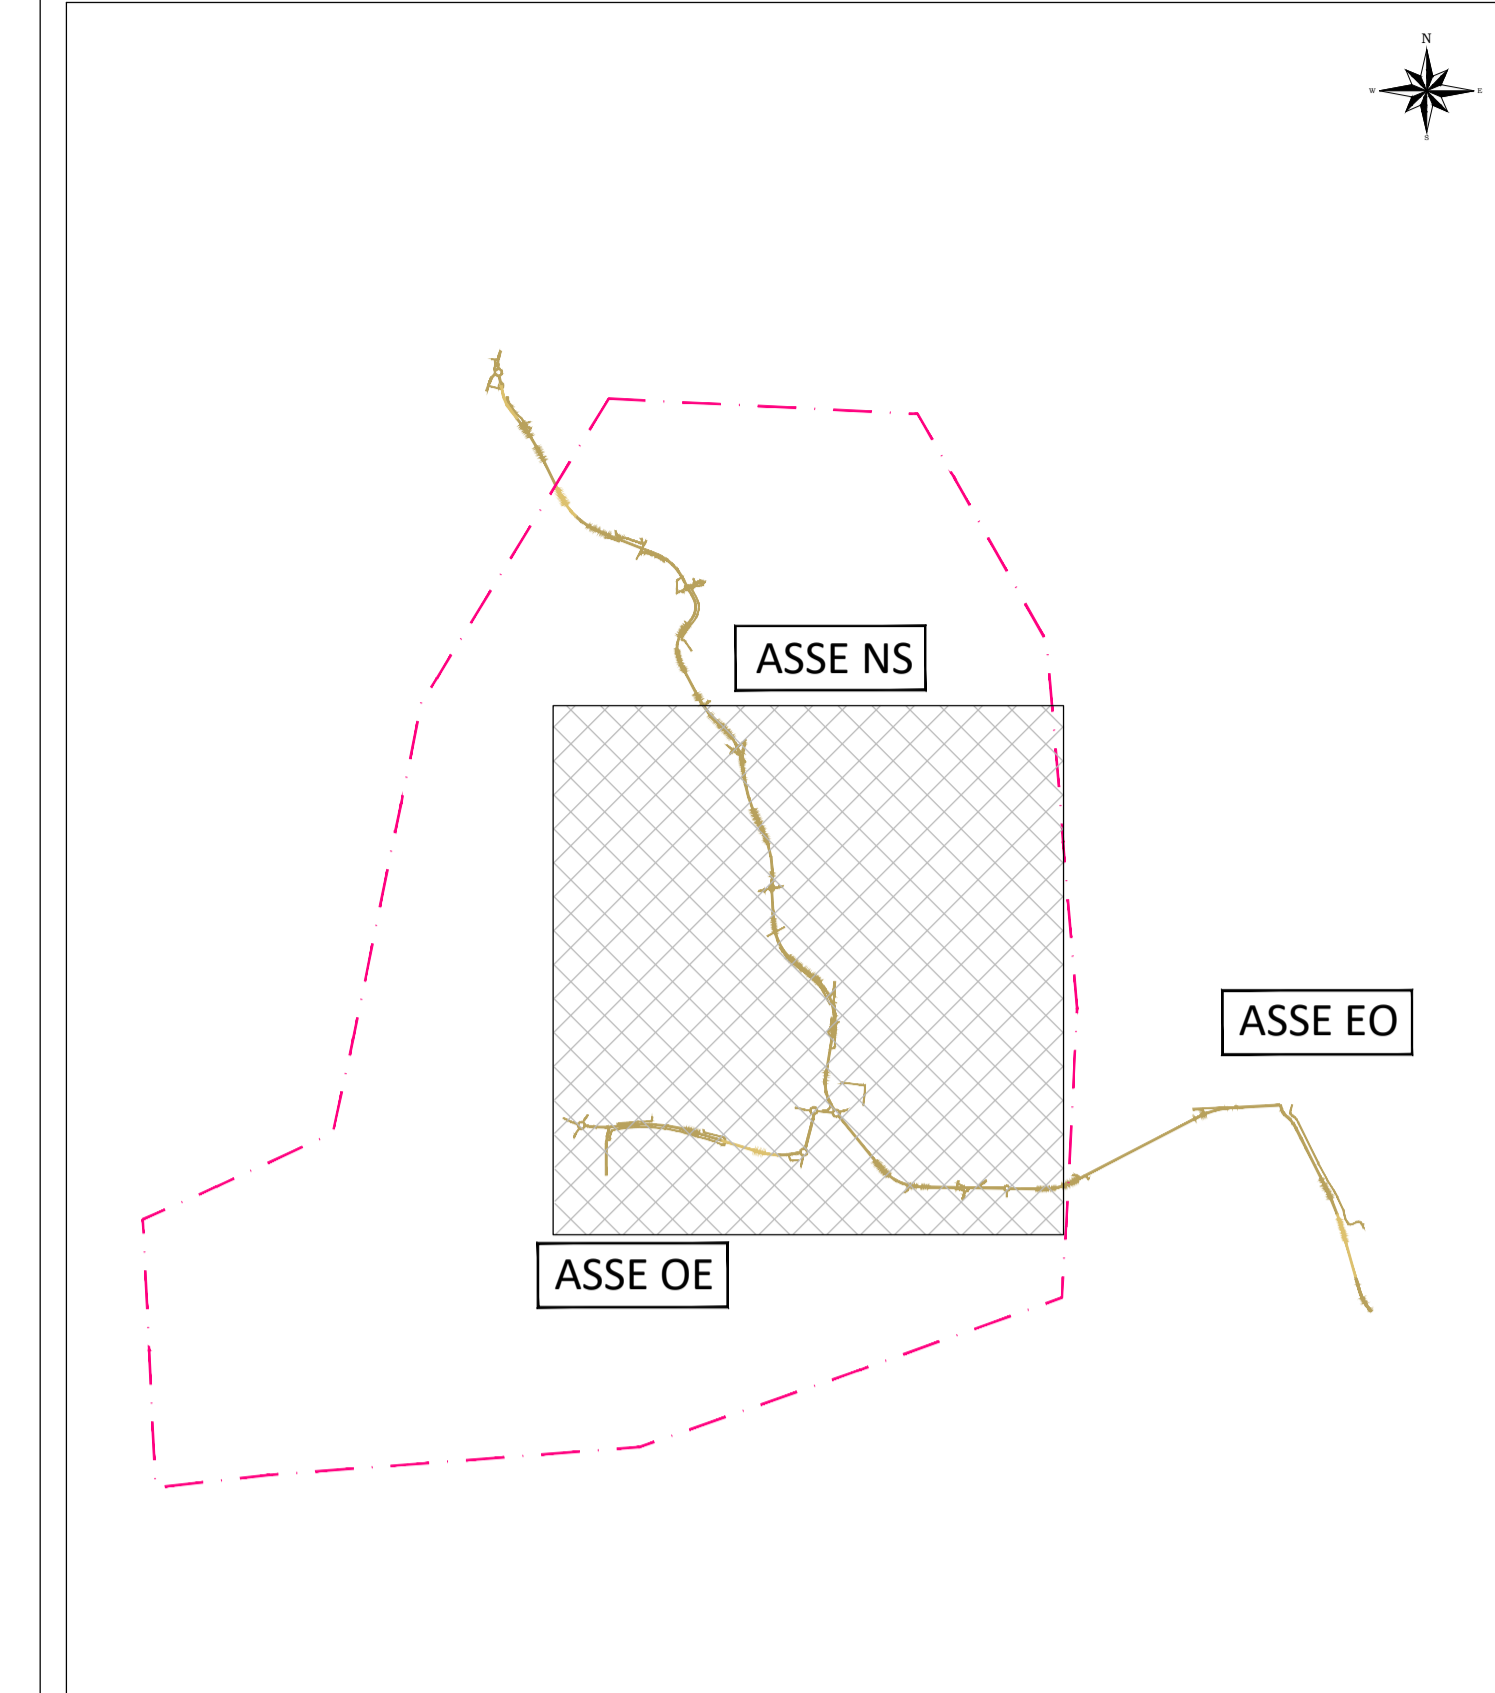

TIRANTI IDRICI [m]

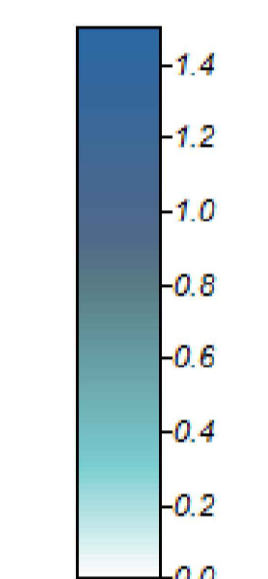

ESTREMI DEL DOMINIO DI CALCOLO

TRACCIATO DI PROGETTO



**SISTEMA TANGENZIALE DI LUCCA**  
Viabilità Est di Lucca comprendente i collegamenti  
tra Ponte a Moriano ed i caselli dell'autostrada A11  
del Frizzone e di Lucca Est - 1° Stralcio

PROGETTO DEFINITIVO

PROGETTAZIONE: ANAS - DIREZIONE PROGETTAZIONE E REALIZZAZIONE LAVORI

PROGETTISTI:  
Ing. Vincenzo Marzi  
Dirigente Ing. di Strada n. 3594  
Ing. Giuseppe Danilo Magari  
Dirigente Ing. di Strada n. 434610  
Geol. Saverio Maglietta  
Dirigente Geologo del Lavoro n. 929

IL COORDINATORE PER LA SICUREZZA IN FASE DI PROGETTAZIONE  
Geom. Fabio Quattromani

VISTO: IL RESPONSABILE DEL PROCEDIMENTO:  
Ing. Achille Devothorproccesi

PROTOCOLLO DATA

**IDROLOGIA E IDRAULICA**  
Studio di compatibilità idraulica - Canale Ozzoretto  
Mappa dei battenti ante operam per Tr 200 anni

CODICE PROGETTO	NOME FILE	REVISIONE	SCALA
PROGETTO	TO0101DRP103A.dwg		
ELABORAZIONE	TO0101DRP103	A	1:2000/5000
D			
C			
B			
A	EMISSIONE	SET 2018	
REV.	DESCRIZIONE	DATA	REDATTO VERIFICATO APPROVATO