



Pianta chiave

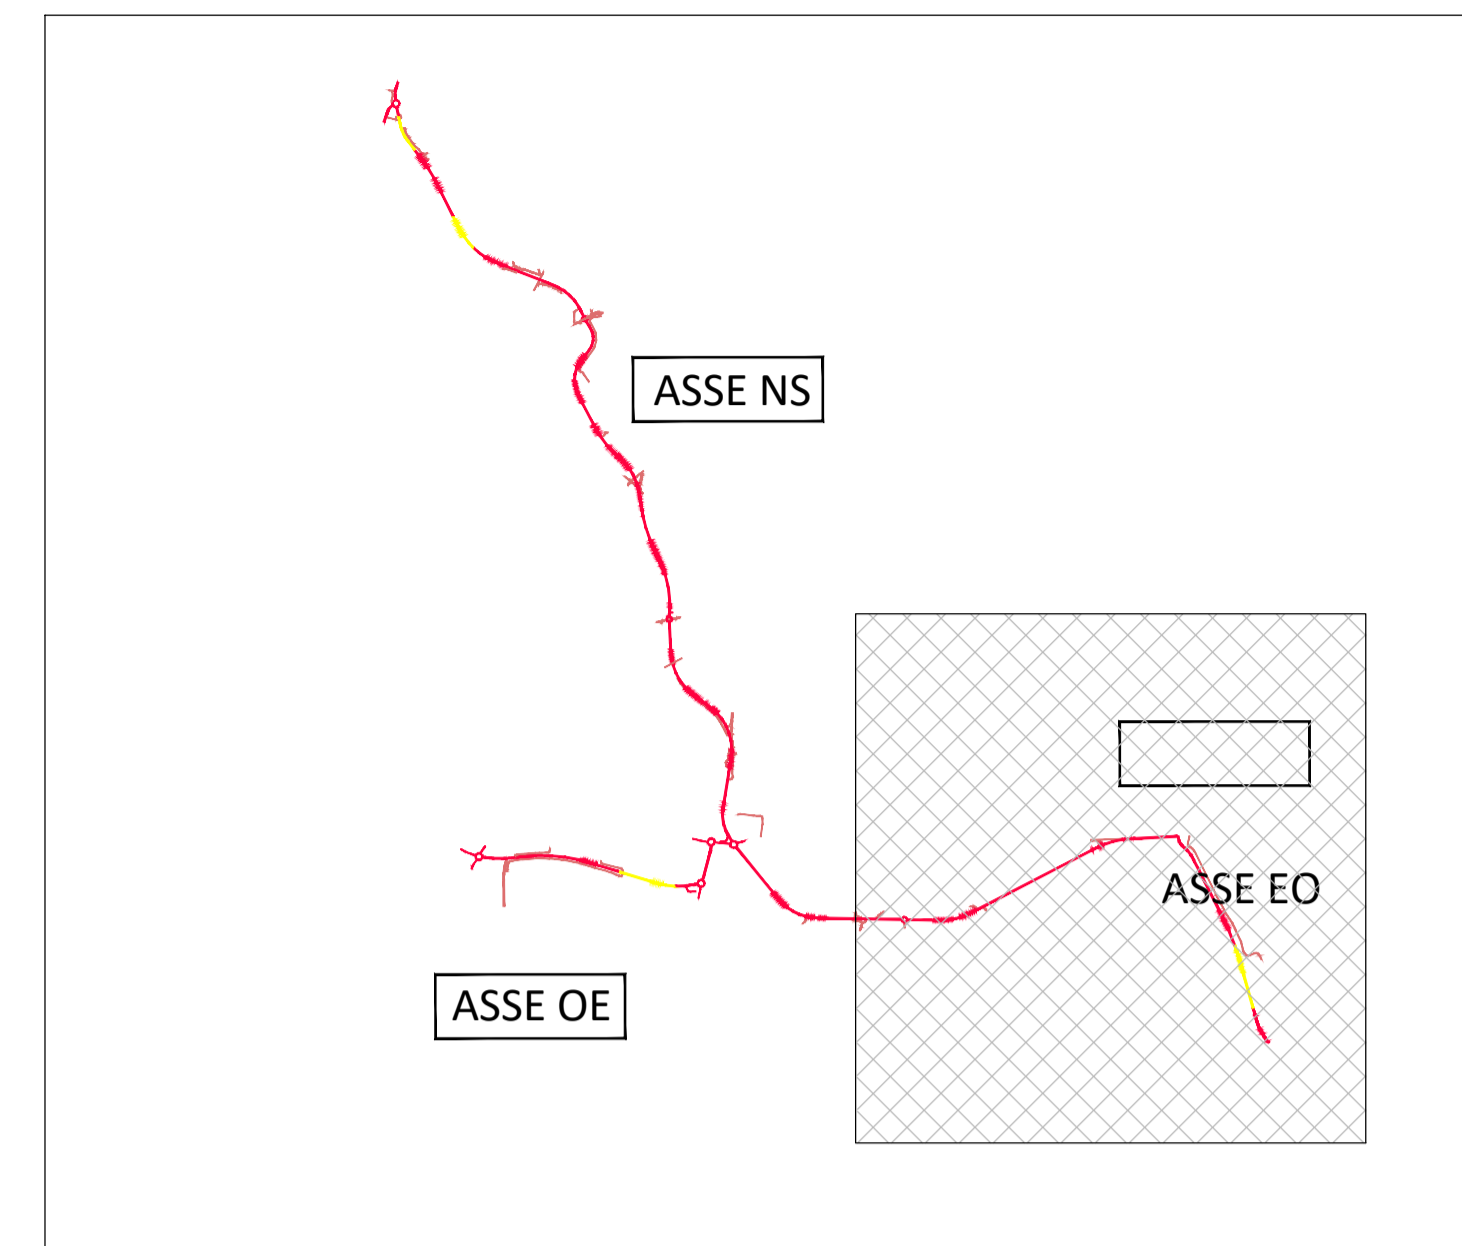

TIRANTI IDRICI [m]

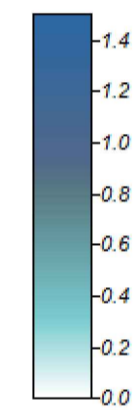

ESTREMI DOMINIO DI CALCOLO



Direzione Progettazione e Realizzazione Lavori

**SISTEMA TANGENZIALE DI LUCCA**

Viabilità Est di Lucca comprendente i collegamenti tra Ponte a Moriano ed i caselli dell'autostrada A11 del Frizzone e di Lucca Est - 1° Stralcio

**PROGETTO DEFINITIVO**

PROGETTAZIONE: ANAS - DIREZIONE PROGETTAZIONE E REALIZZAZIONE LAVORI

PROGETTISTI:  
Ing. Vincenzo Marzi  
Ordine Ing. di Bari n. 3594  
Ing. Giuseppe Danilo Malgeri  
Ordine Ing. di Roma n. A54610

Geol. Serena Mojetta  
Ordine Geologi del Lazio n. 928

IL COORDINATORE PER LA SICUREZZA IN FASE DI PROGETTAZIONE  
Geom. Fabio Quondam

VISTO: IL RESPONSABILE DEL PROCEDIMENTO :  
Ing. Achille Devitafranceschi

PROTOCOLLO DATA

**IDROLOGIA E IDRAULICA**

Studio di compatibilità idraulica - Rio Arpino e Rio del Frizzone  
Mappa dei battenti post operam per Tr 200 anni

CODICE PROGETTO		NOME FILE		REVISIONE	SCALA
PROGETTO	LIV. PROG. N. PROG.	T00ID02IDRPL04A.dwg			
LO601A	D 1601	CODICE ELAB. T00ID02IDRPL04		A	1:2000/5000
D					
C					
B					
A	EMISSIONE		SET 2018		
REV.	DESCRIZIONE	DATA	REDATTO	VERIFICATO	APPROVATO

