



Pianta chiave

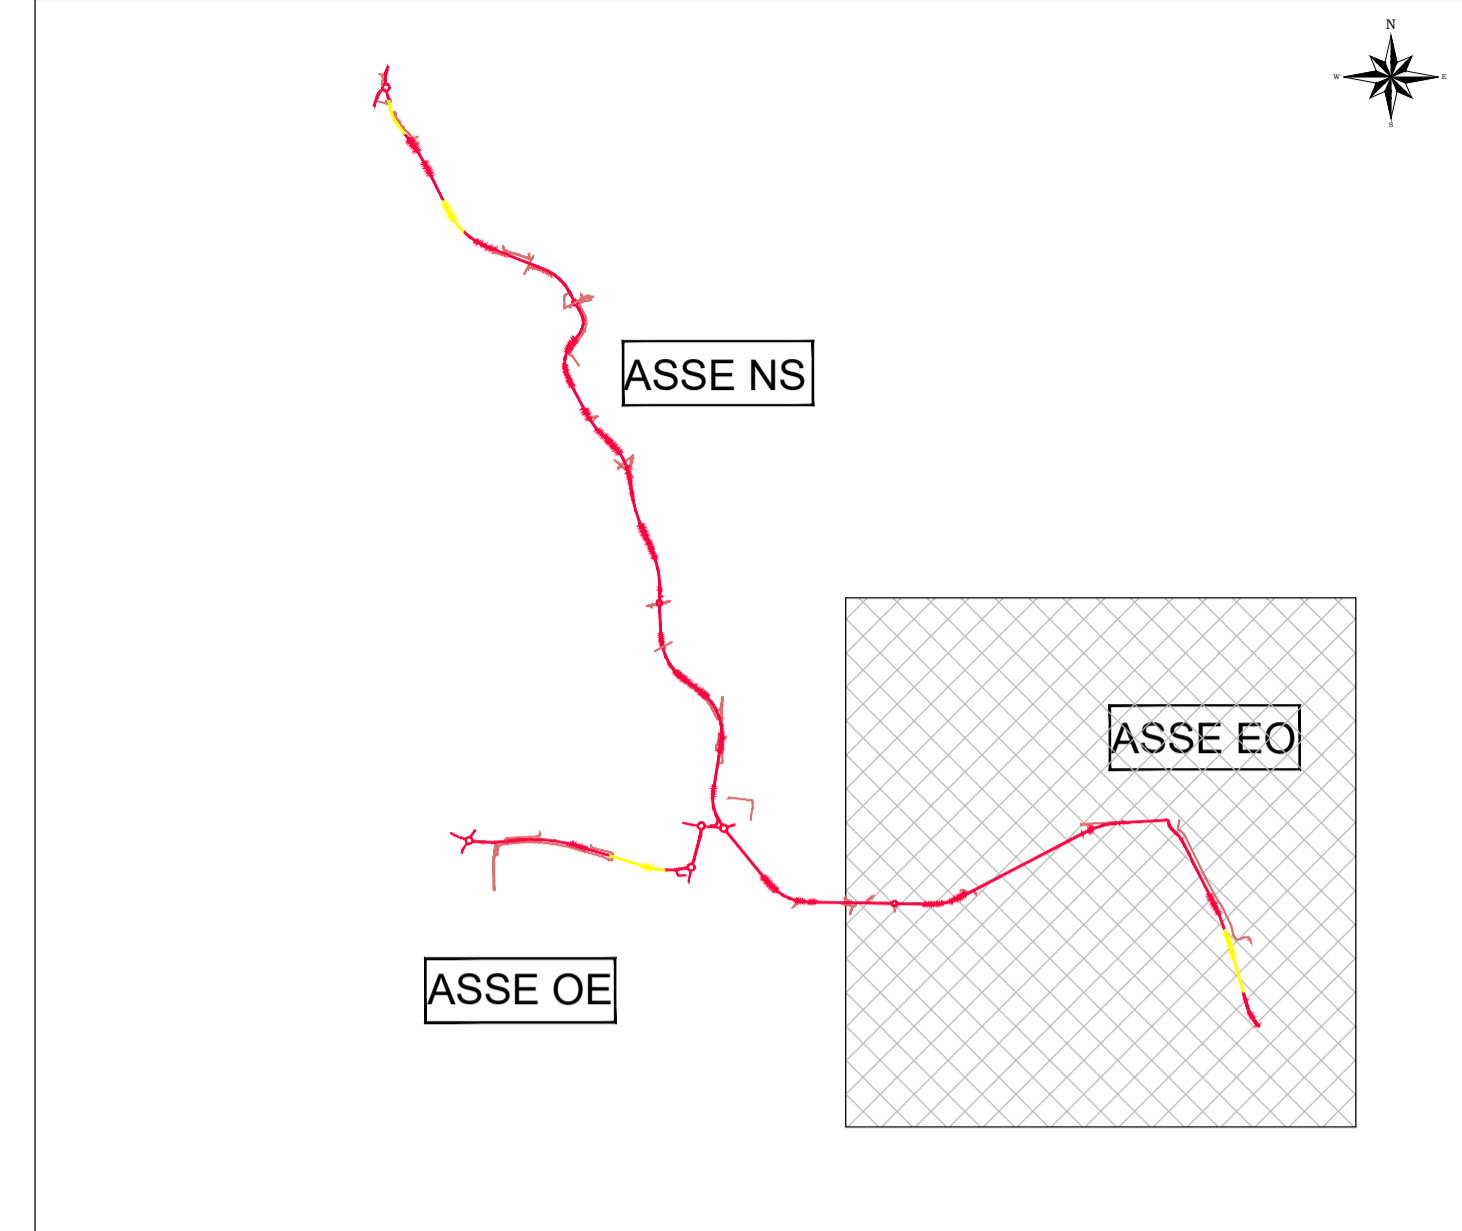

LEGENDA SIMBOLI

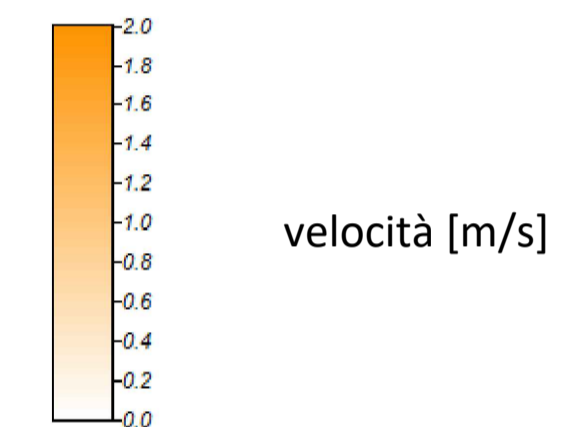

tracciato di progetto



Direzione Progettazione e Realizzazione Lavori

SISTEMA TANGENZIALE DI LUCCA

Viabilità Est di Lucca comprendente i collegamenti tra Ponte a Moriano ed i caselli dell'autostrada A11 del Frizzone e di Lucca Est - 1° Stralcio

PROGETTO DEFINITIVO

PROGETTAZIONE: ANAS - DIREZIONE PROGETTAZIONE E REALIZZAZIONE LAVORI

PROGETTISTI:
Ing. Vincenzo Marzi
Ordine Ing. di Bari n. 3594
Ing. Giuseppe Danilo Malgeri
Ordine Ing. di Roma n. A34610
Geol. Serena Majetta
Ordine Geologi del Lazio n. 928

IL COORDINATORE PER LA SICUREZZA IN FASE DI PROGETTAZIONE
Geom. Fabio Quondam

VISTO: IL RESPONSABILE DEL PROCEDIMENTO:
Ing. Achille Devitofranceschi

PROTOCOLLO DATA

IDROLOGIA E IDRAULICA

Studio di compatibilità idraulica - Rio Arpino e Rio del Frizzone
Mappa delle velocità post operam per Tr 200 anni

CODICE PROGETTO		NOME FILE		REVISIONE	SCALA
PROGETTO	LIV. PROG. N. PROG.	T00ID02IDRPL07A.dwg			
LOG01A	D 1601	CODICE ELAB. T00ID02IDRPL07		A	1:2000/5000
D					
C					
B					
A	EMISSIONE		SET 2018		
REV.	DESCRIZIONE	DATA	REDATTO	VERIFICATO	APPROVATO

