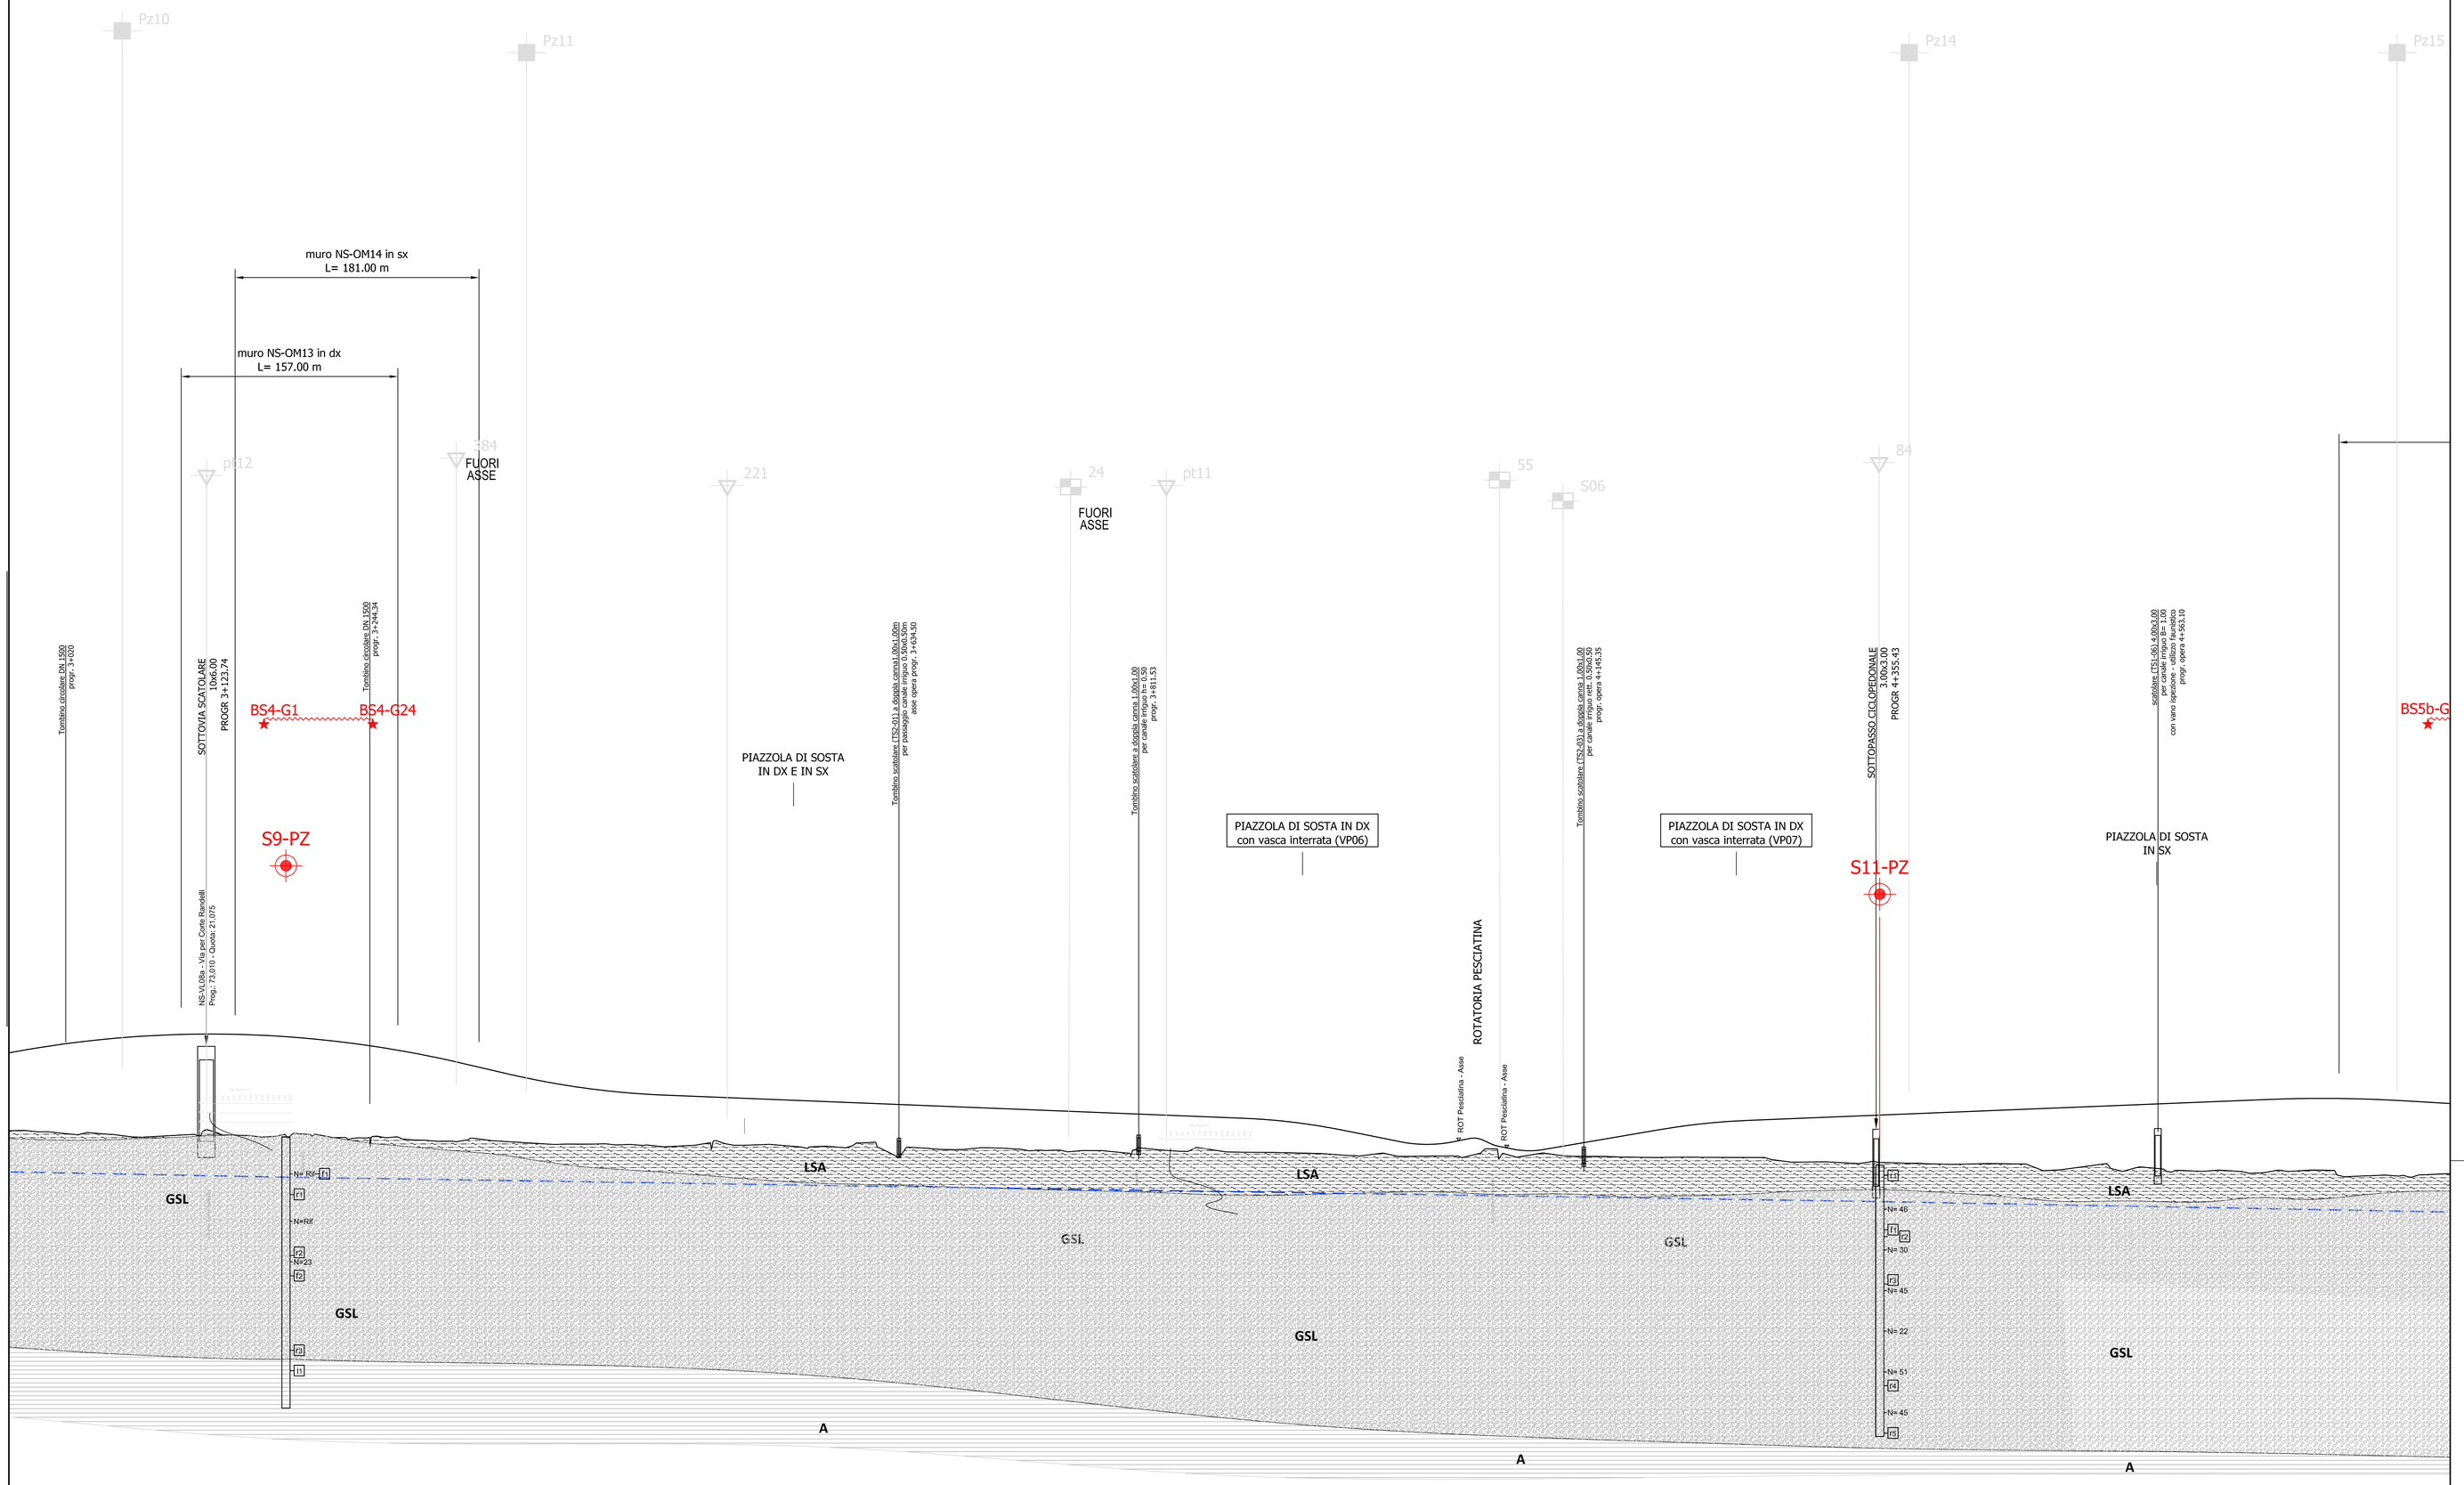

SCALA QUOTE 1:200
SCALA DISTANZE 1:2000

QT.RIF. +15.000

| NOME SEZIONI | 162 | 163 | 164 | 165 | 166 | 167 | 168 | 170 | 172 | 173 | 174 | 175 | 177 | 178 | 179 | 181 | 182 | 183 | 184 | 185 | 186 | 187 | 188 | 189 | 190 | H1 | H2 | 192 | 193 | 194 | 195 | 196 | 197 | 198 | 199 | 200 | 201 | 202 | 203 | 204 | 205 | 206 | 207 | 208 | 209 | 210 | 211 | 212 | 213 | 214 | 215 | 216 | 217 | 218 | 219 | 220 | 221 | 222 | 223 | 224 | 225 | 226 | 227 | 228 | 229 | 230 | 231 | 232 | 233 | 234 | 235 | 236 | 237 | 238 | 239 | 241 | 242 | 243 |
|---|---|---