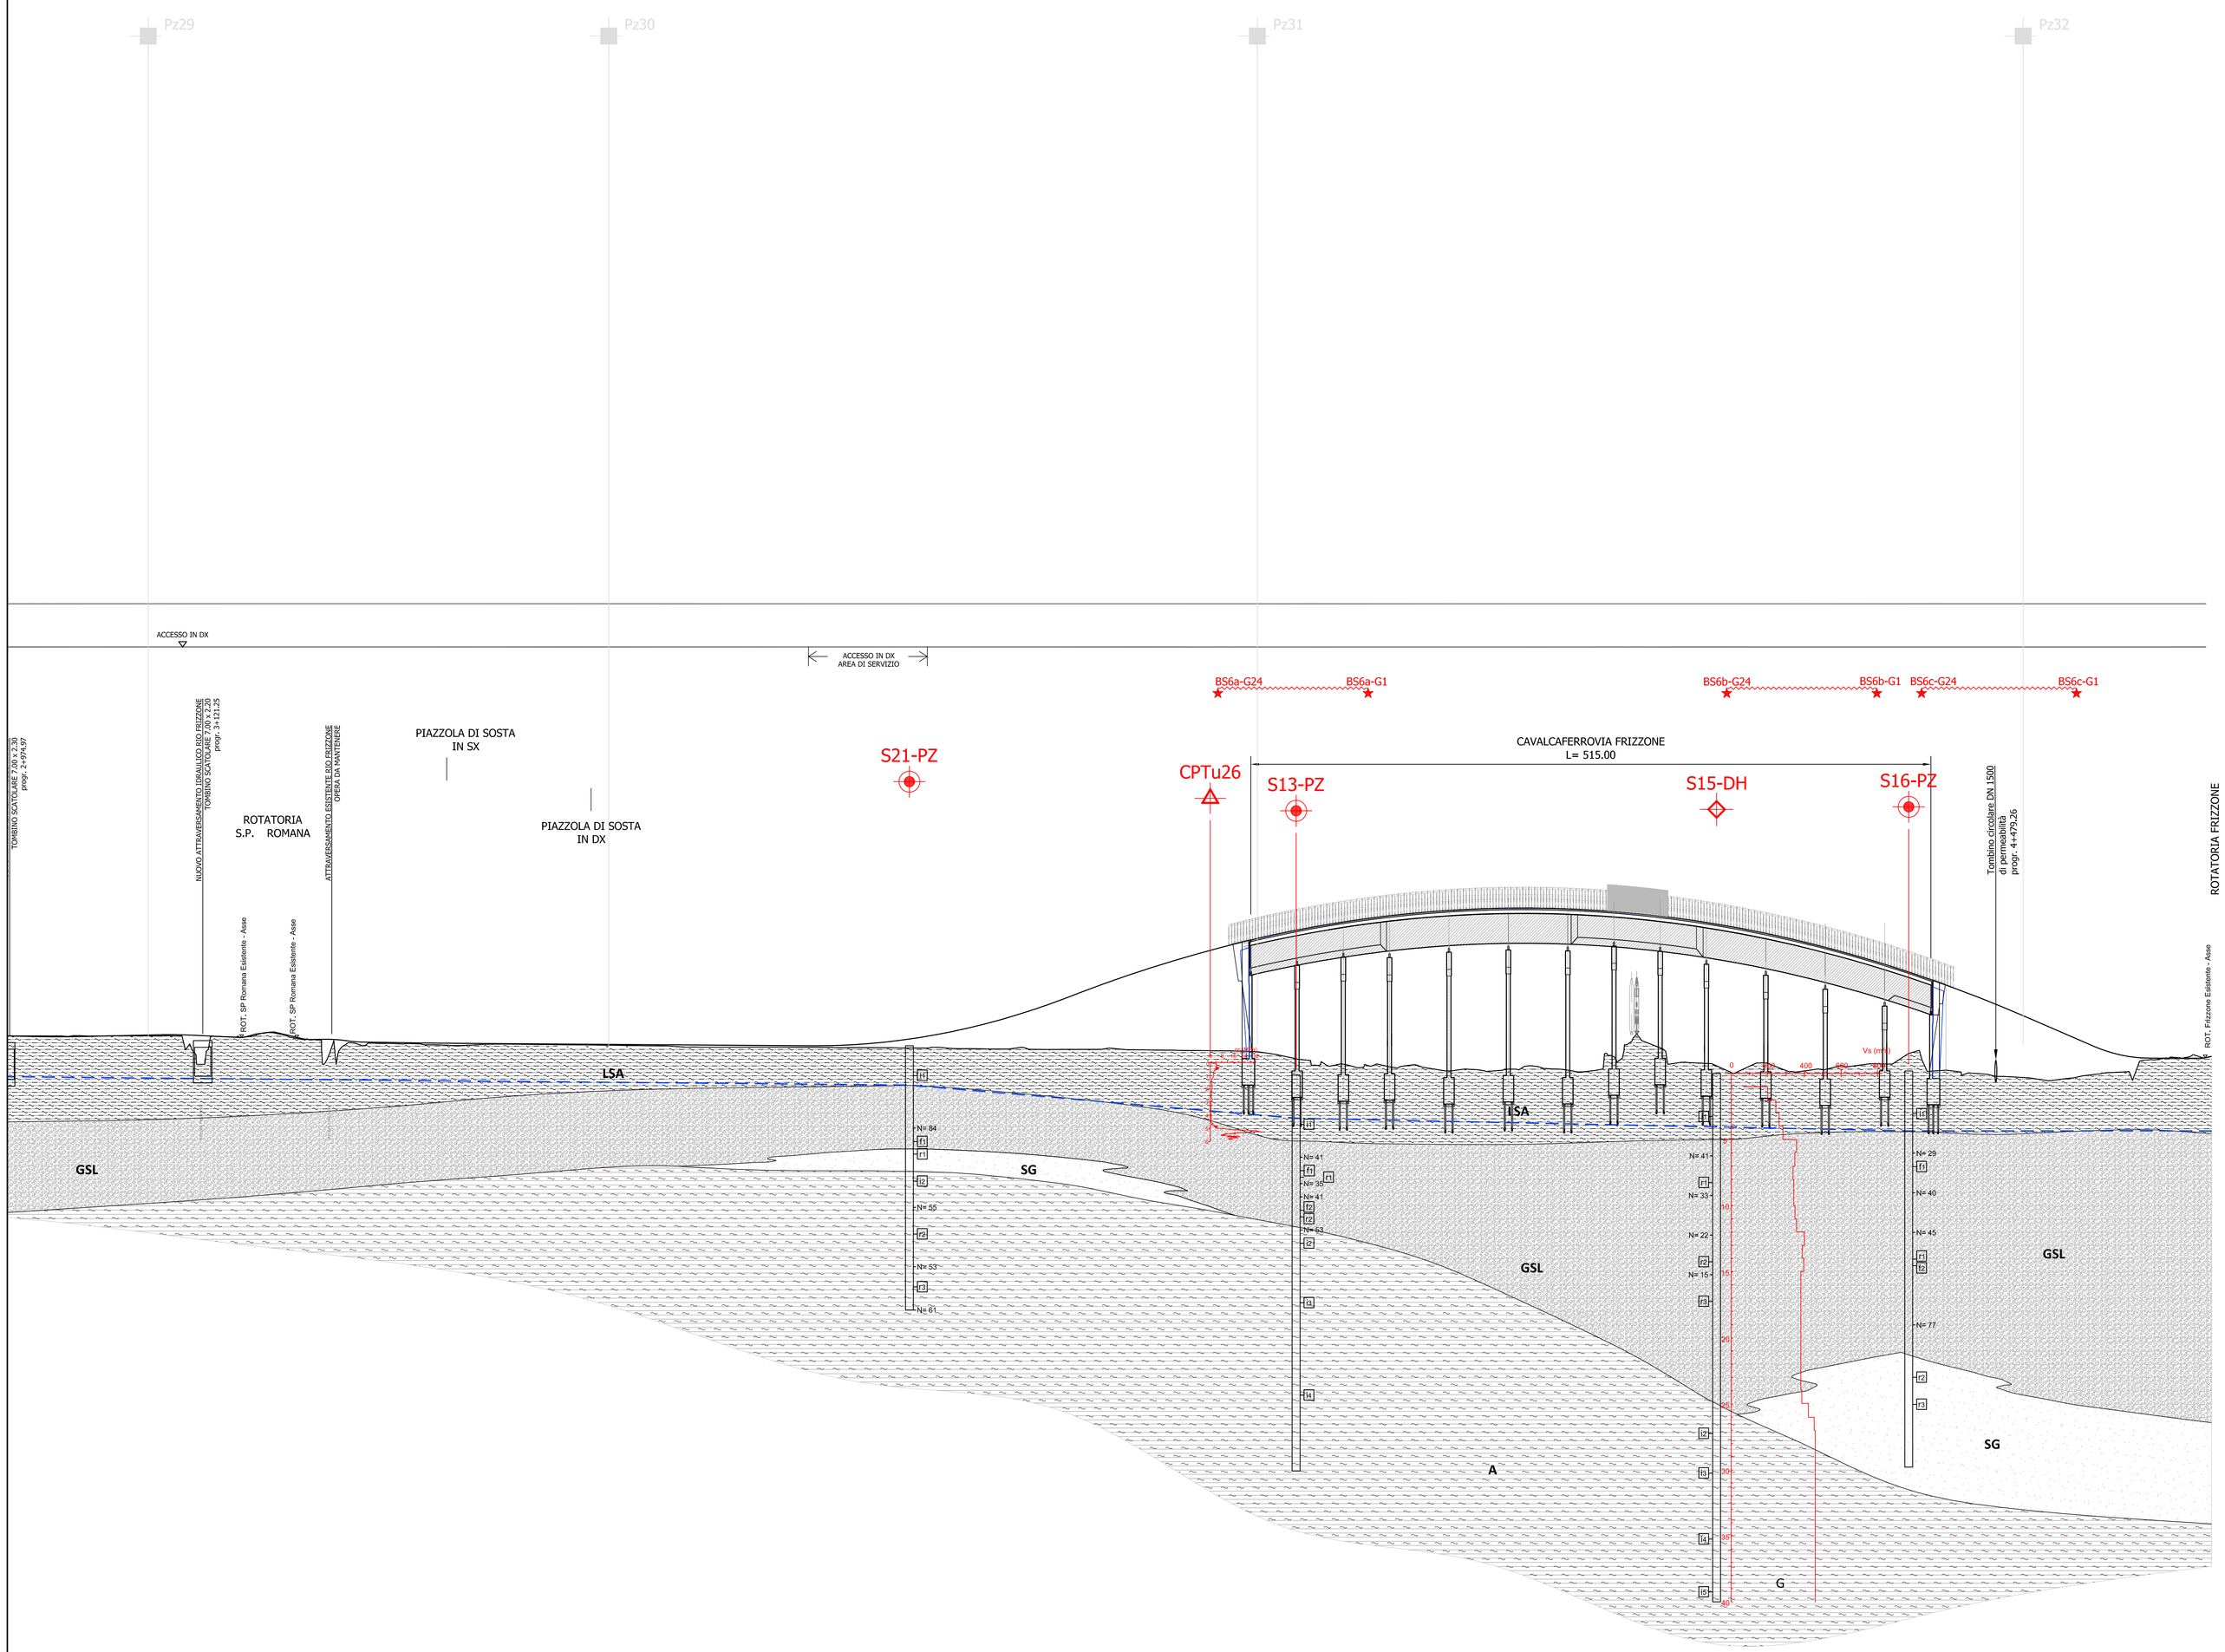

SCALA QUOTE 1:200
SCALA DISTANZE 1:2000

QT.RIF. -34,000

| NOME SEZIONI | 138 | 139 | 140 | 141 | 142 | 143 | 144 | 145 | 146 | 147 | 148 | 149 | 150 | 151 | 153 | 154 | 155 | 156 | 157 | 158 | 159 | 160 | 161 | 162 | 163 | 164 | 165 | 166 | 167 | 168 | 169 | 170 | 171 | 172 | 173 | 174 | 175 | 176 | 177 | 178 | 179 | 180 | 181 | SP1 | 185 | P2 | P3 | P4 | P5 | P6 | P7 | P8 | P9 | P10 | 196 | 198 | P12 | SP2 | 201 | 202 | 203 | 204 | 205 | 206 | 207 | 209 | 210 | 211 |
|---|---|---