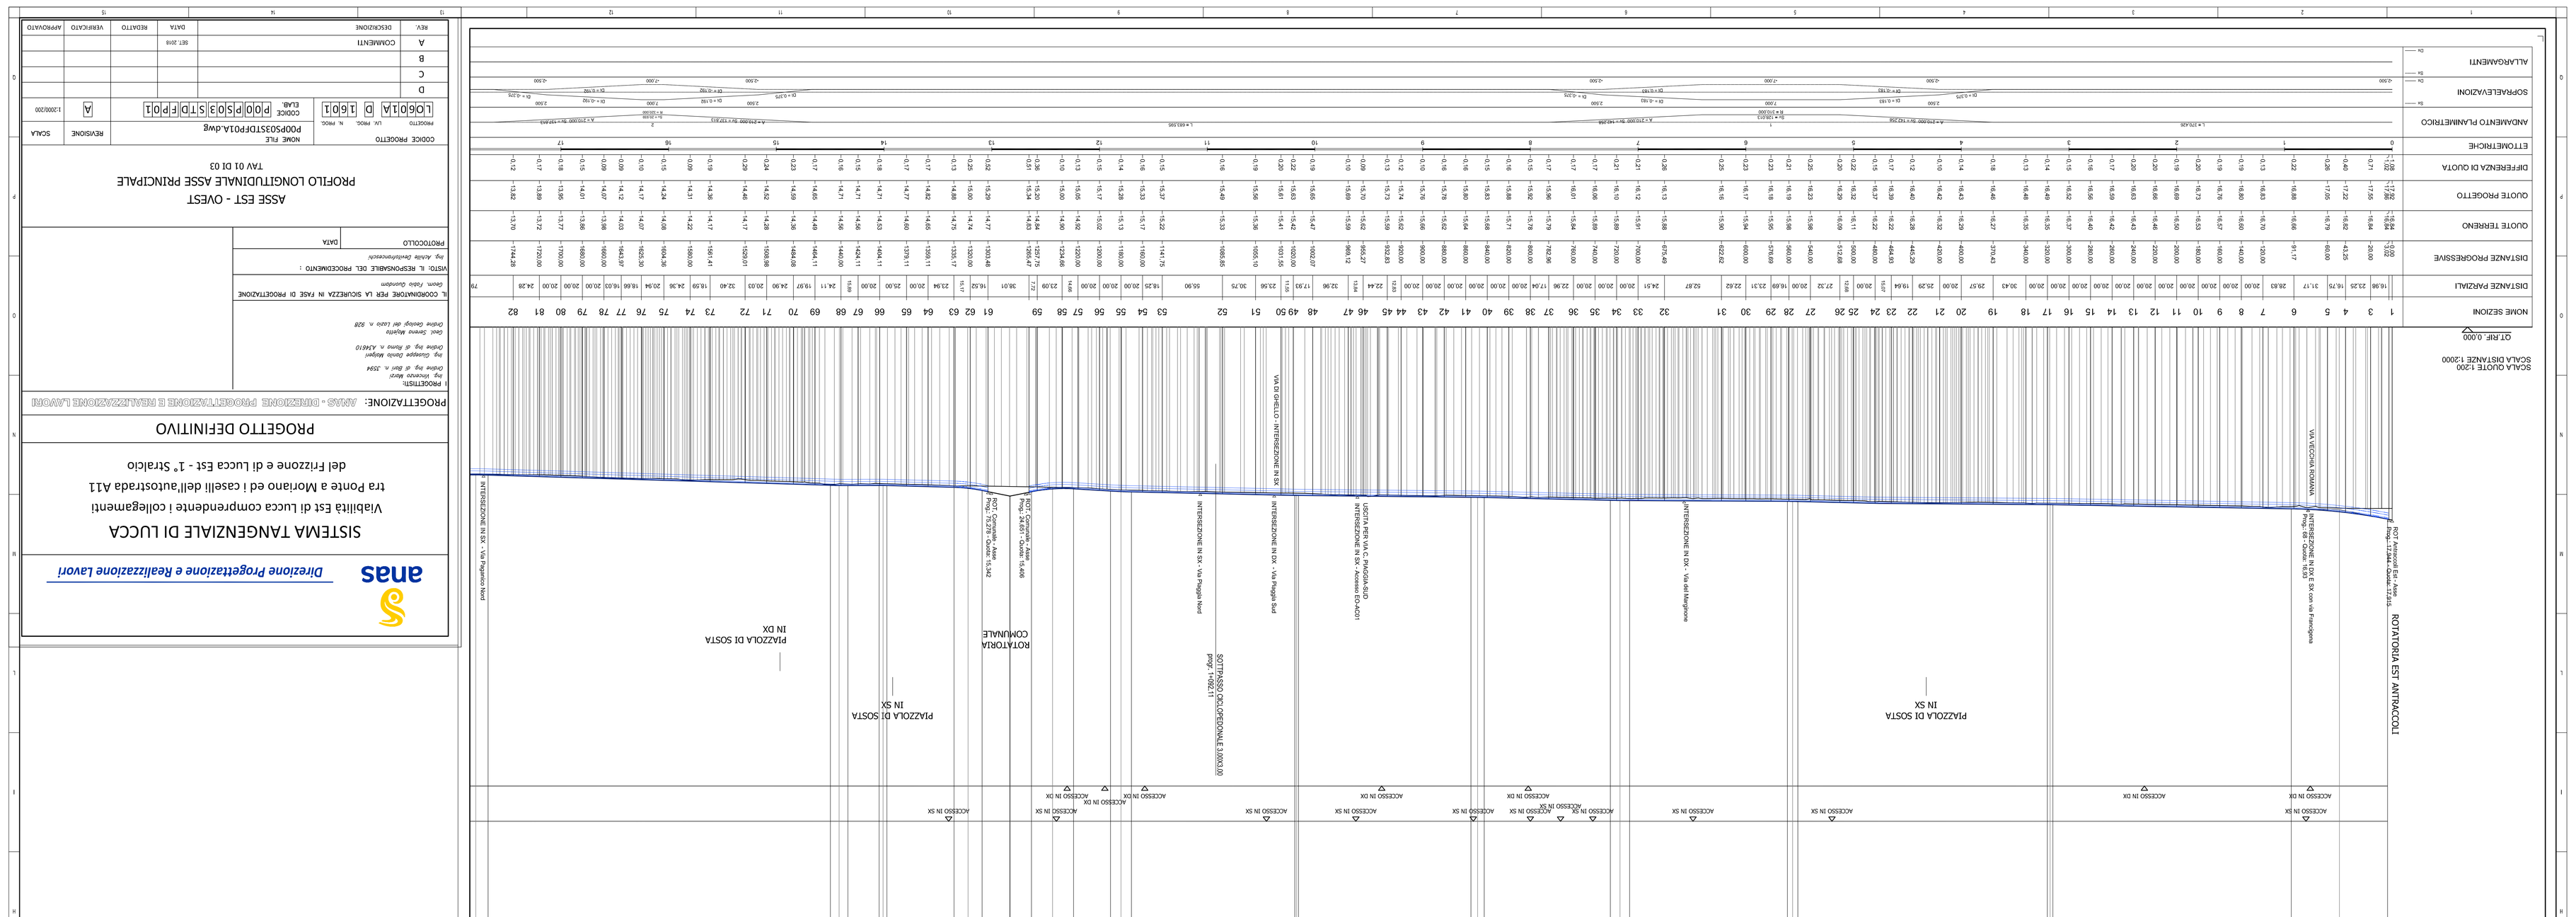

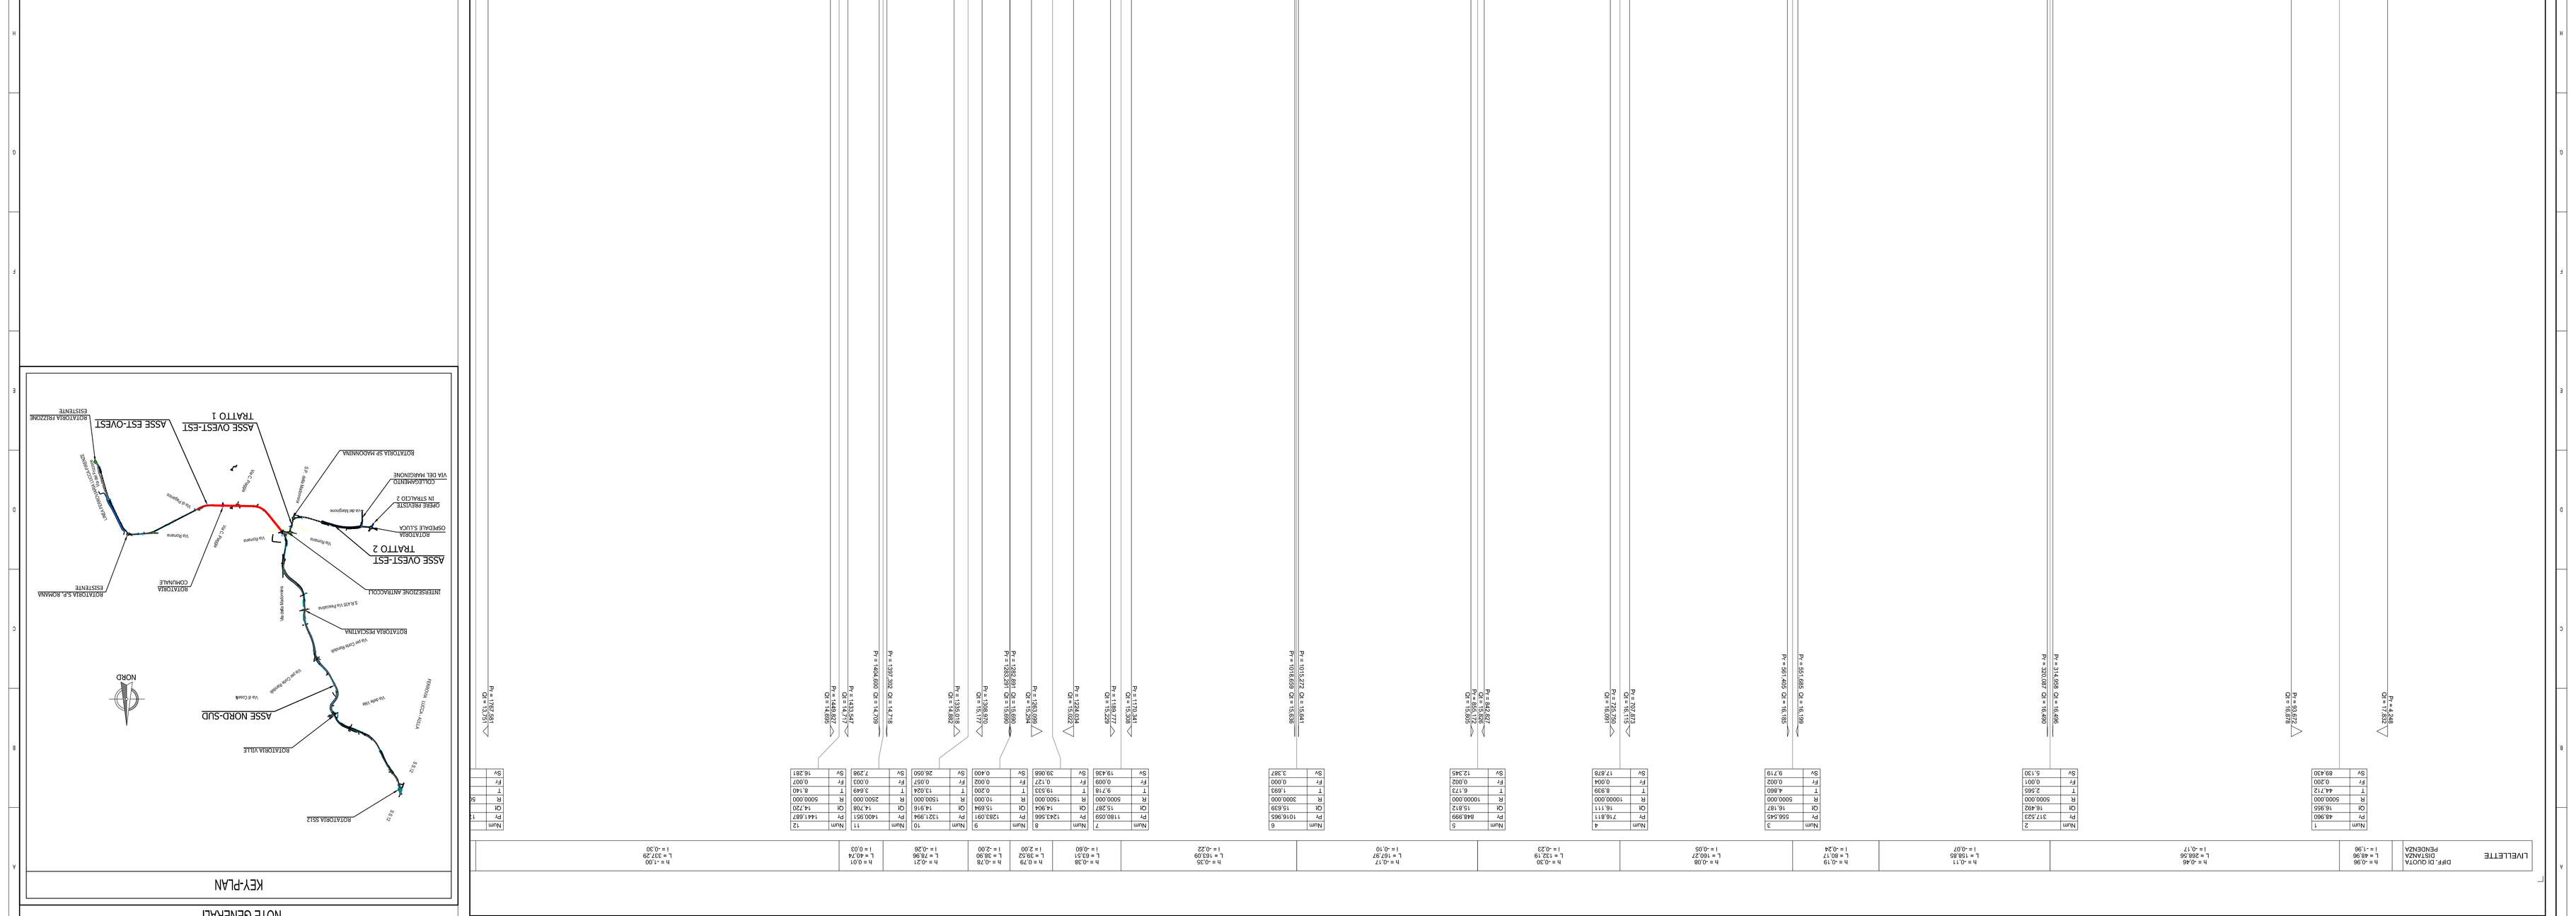

NOTE GENERALI

KEY-PLAN

REV.	DESCRIZIONE	DATA	REDATTO	VERIFICATO	APPROVATO
A	COMMENTI	SET 2019			
B					
C					
D					

NOME FILE
CODICE ELAB.: L0G01A D 16 01 — P00 PS03 STD FP01 — A

PROGETTO: L0G — LIV. P00 — N. PS03 — CODICE PROGETTO: PROPS03STDFP01A.dwg — REVISIONE: A — SCALA: 1:5000/200

ASSE EST - OVEST
PROFILO LONGITUDINALE ASSE PRINCIPALE
TAV 01 DI 03

PROTOCOLLO — DATA

VISTO: IL RESPONSABILE DEL PROCEDIMENTO :
Dott. Ciro Antonio Spalletti

IL COORDINATORE PER LA SICUREZZA IN FASE DI PROGETTAZIONE
Dott. Ing. Fabio Giomboni

I PROGETTISTI:
Ing. Simonetta Mariotti
Dottore Ing. di Bari n. 2554
Ing. Giuseppe Dario Mariotti
Dottore Ing. di Rieti n. A2461/0
Geol. Dario Mariotti
Dottore Geologo del Lazio n. 928

PROGETTAZIONE: ANAS - DIREZIONE PROGETTAZIONE E REALIZZAZIONE LAVORI

PROGETTO DEFINITIVO

anas — Direzione Progettazione e Realizzazione Lavori

SISTEMA TANGENZIALE DI LUCCA

Viabilità Est di Lucca comprendente i collegamenti
tra Ponte a Moriano ed i caselli dell'autostrada A11
del Frizzone e di Lucca Est - 1° Stralcio