ASSE NORD-SUD
ASSE OVEST-EST TRATTO 2

ASSE PRINCIPALE - NUOVI TRATTI
Sezione tipo "C1" DM 05/11/2001
SEZIONE TIPO IN RILEVATO
in affiancamento a piazzola esterna per alloggiamento vasca di prima pioggia
Scala 1:100

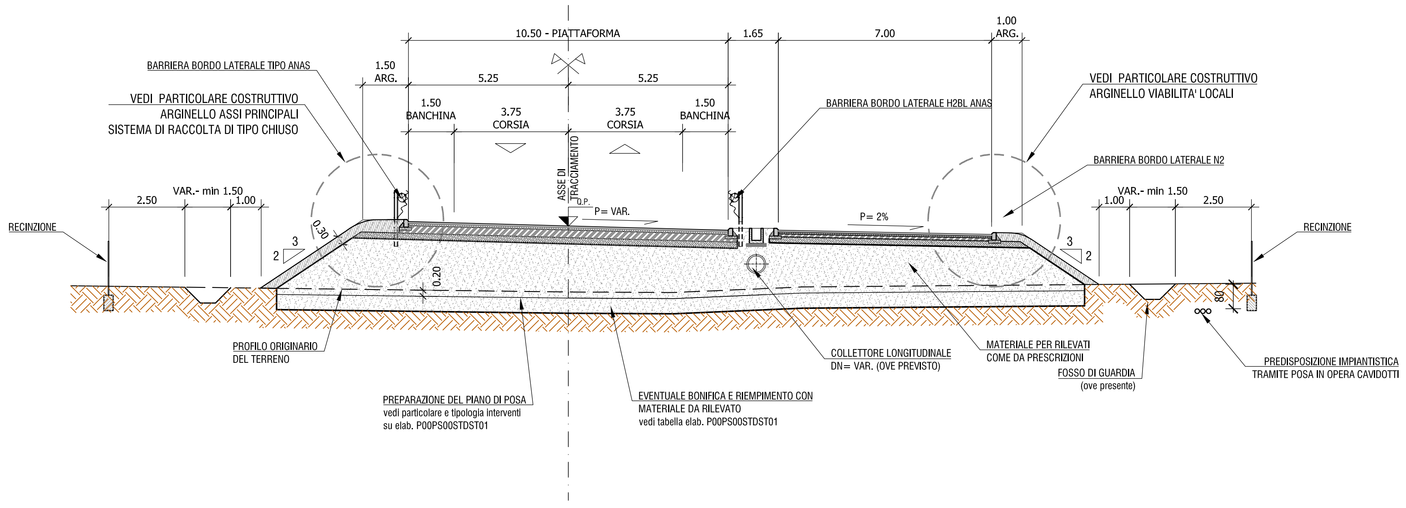

ASSE NORD-SUD
ASSE EST-OVEST (A RIDOSSO CAVALCAFERROVIA FRIZZONE)

ASSE NORD-SUD
Sezione tipo "C1" DM 05/11/2001
SEZIONE TIPO IN RILEVATO
con muro di sostegno e allargamento per visibilità
Scala 1:100

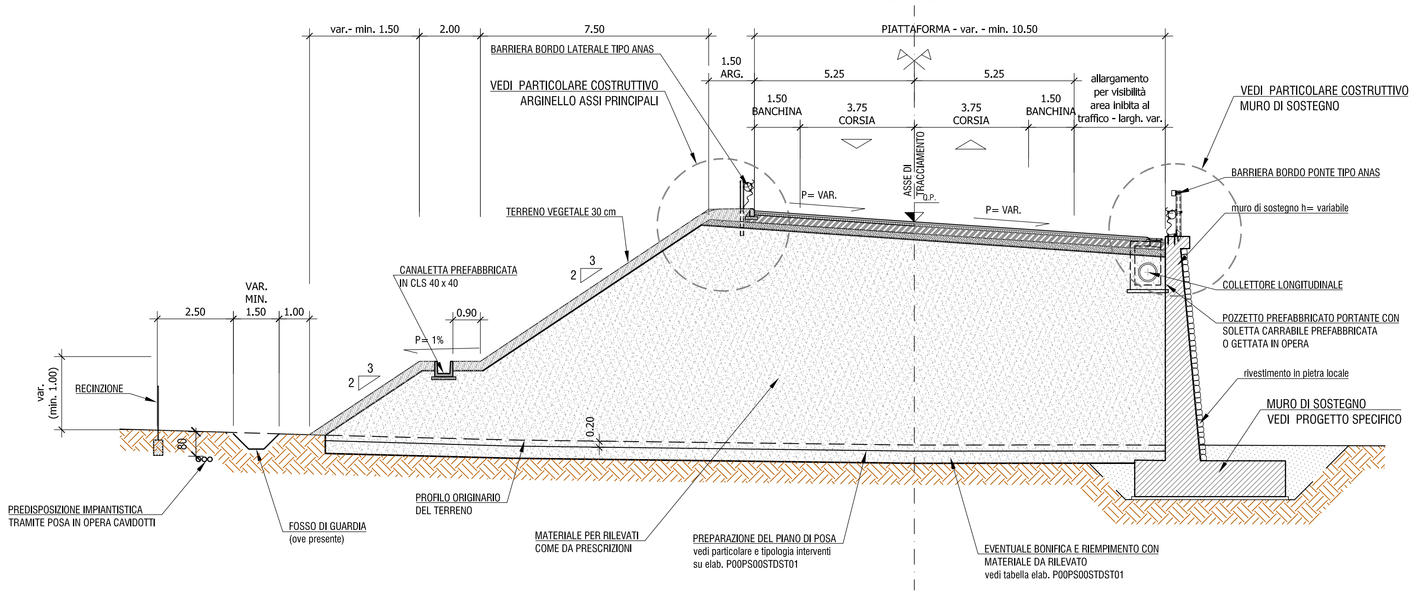

ASSE NORD-SUD

ASSE NORD-SUD
Sezione tipo "C1" DM 05/11/2001
SEZIONE TIPO IN RILEVATO
con muro di sottoscarpa in sx
Scala 1:100

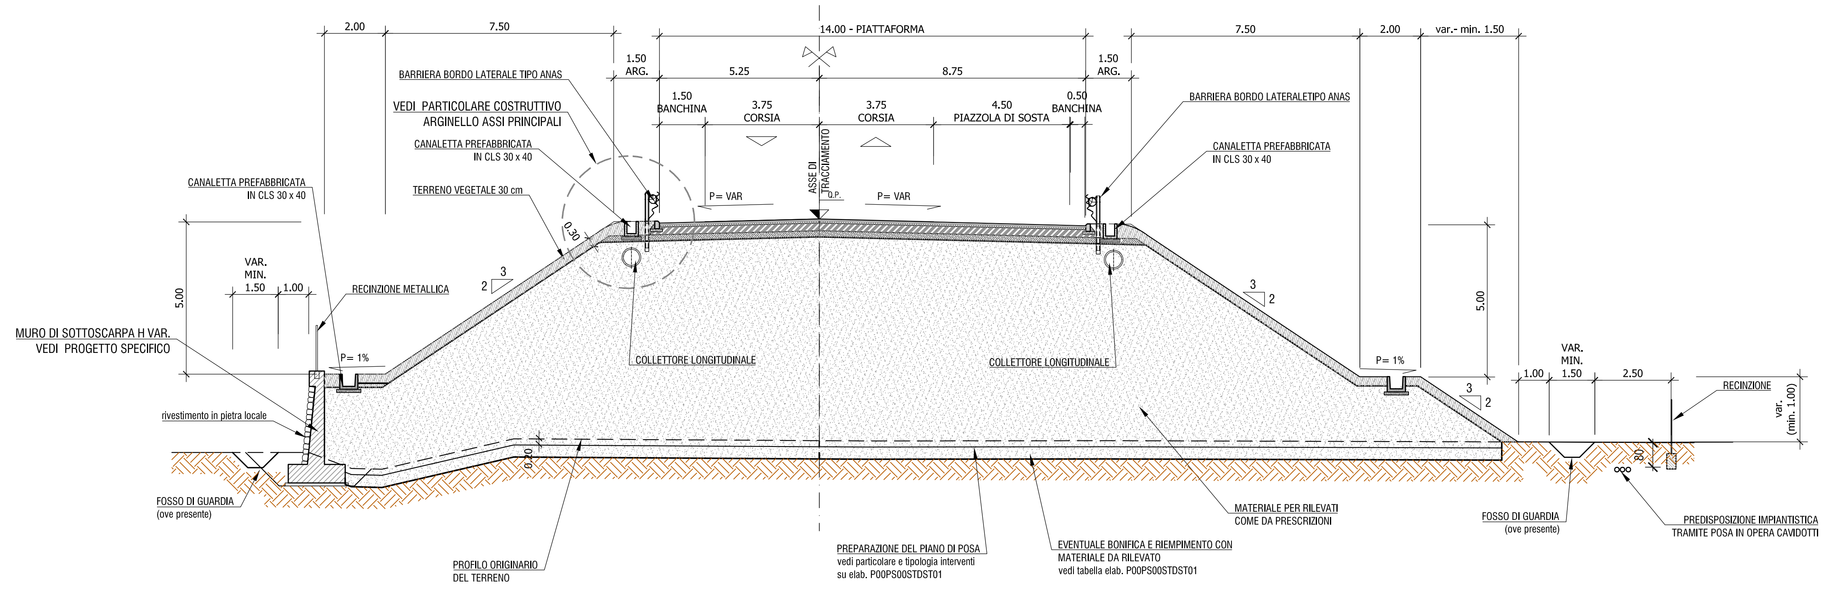

DETTAGLIO MARGINE IN RILEVATO ASSI PRINCIPALI
sistema di smaltimento acque di piattaforma di tipo chiuso
assi "Nord-Sud" e "Ovest-Est" - in nuova sede
Sezione tipo "C1" DM2001
Scala 1:20

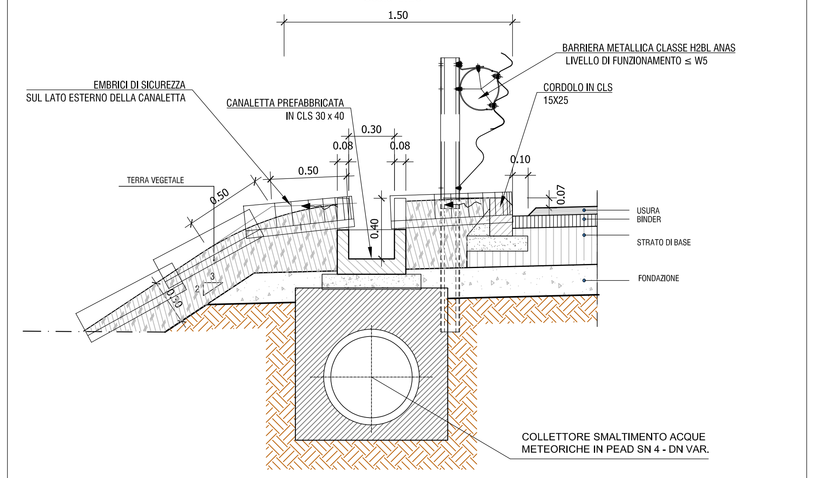

DETTAGLIO MURO DI SOSTEGNO
Scala 1:20

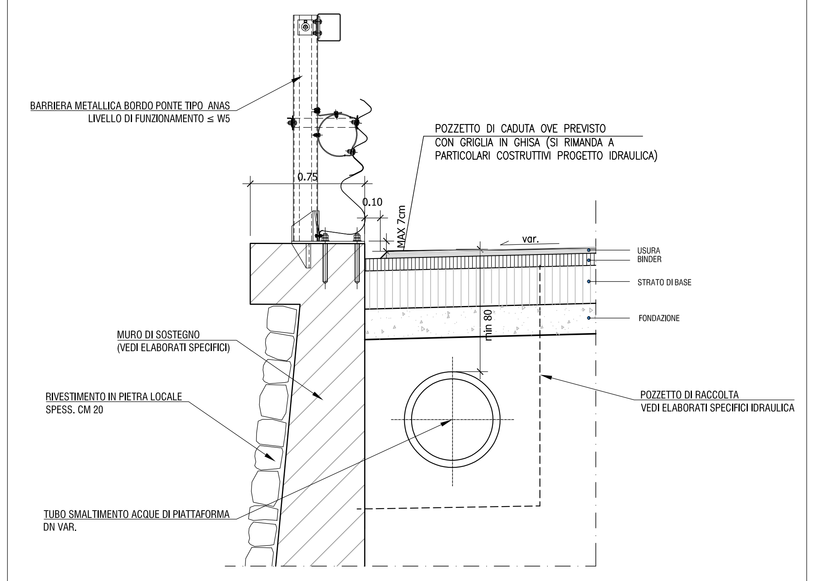

NOTE GENERALI

ASSI NORD-SUD / OVEST-EST / EST-OVEST
ROTATORIE E INNESTI
INTERSEZIONE ANTRACCOLI
(COMPRESO BYPASS)

ASSI PRINCIPALI
DETTAGLIO PAVIMENTAZIONE
Scala 1:20

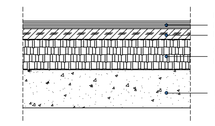

* : Per i tratti in adeguamento sede esistente (intersezione di Antracculi, asse Est-Ovest e asse Ovest-Est primo tratto) conglomerato bituminoso con utilizzo di fresato riciclato a freddo in percentuale massima del 20%(binder) e 30%(base) con tecnica del bitume schiumato o emulsione bituminosa

anas — Direzione Progettazione e Realizzazione Lavori

SISTEMA TANGENZIALE DI LUCCA
Viabilità Est di Lucca comprendente i collegamenti
tra Ponte a Moriano ed i caselli dell'autostrada A11
del Frizzone e di Lucca Est - 1° Stralcio

PROGETTO DEFINITIVO

PROGETTAZIONE: ANAS - DIREZIONE PROGETTAZIONE E REALIZZAZIONE LAVORI

I PROGETTISTI:
Ing. Vincenzo Marzi
Ordine Ing. di Bari n. 3594
Ing. Giuseppe Danilo Malgeri
Ordine Ing. di Roma n. A,9610
Geol. Serena Mojetta
Ordine Geologi del Lazio n. 928

IL COORDINATORE PER LA SICUREZZA IN FASE DI PROGETTAZIONE
Geom. Fabio Guondam

VISTO: IL RESPONSABILE DEL PROCEDIMENTO :
Ing. Achille Devitofranceschi

PROTOCOLLO | DATA

INQUADRAMENTO GENERALE
AMBITO GENERALE
Sezioni tipo asse principale - tav 2

CODICE PROGETTO				NOME FILE	REVISIONE	SCALA
PROGETTO	LIV. PROG.	N. PROG.		P00PS00STDST02A.dwg		
LO601A	D	1601	CODICE ELAB.	P00PS00STDST02	A	1:100

REV.	DESCRIZIONE	DATA	REDATTO	VERIFICATO	APPROVATO
D					
C					
B					
A	EMISSIONE	SET 2018			