




ASSE NORD-SUD
Sezione tipo "C1" DM 05/11/2001
SEZIONE TIPO IN RILEVATO
con muro di sostegno in dx
e uscita per area di servizio
Scala 1:100

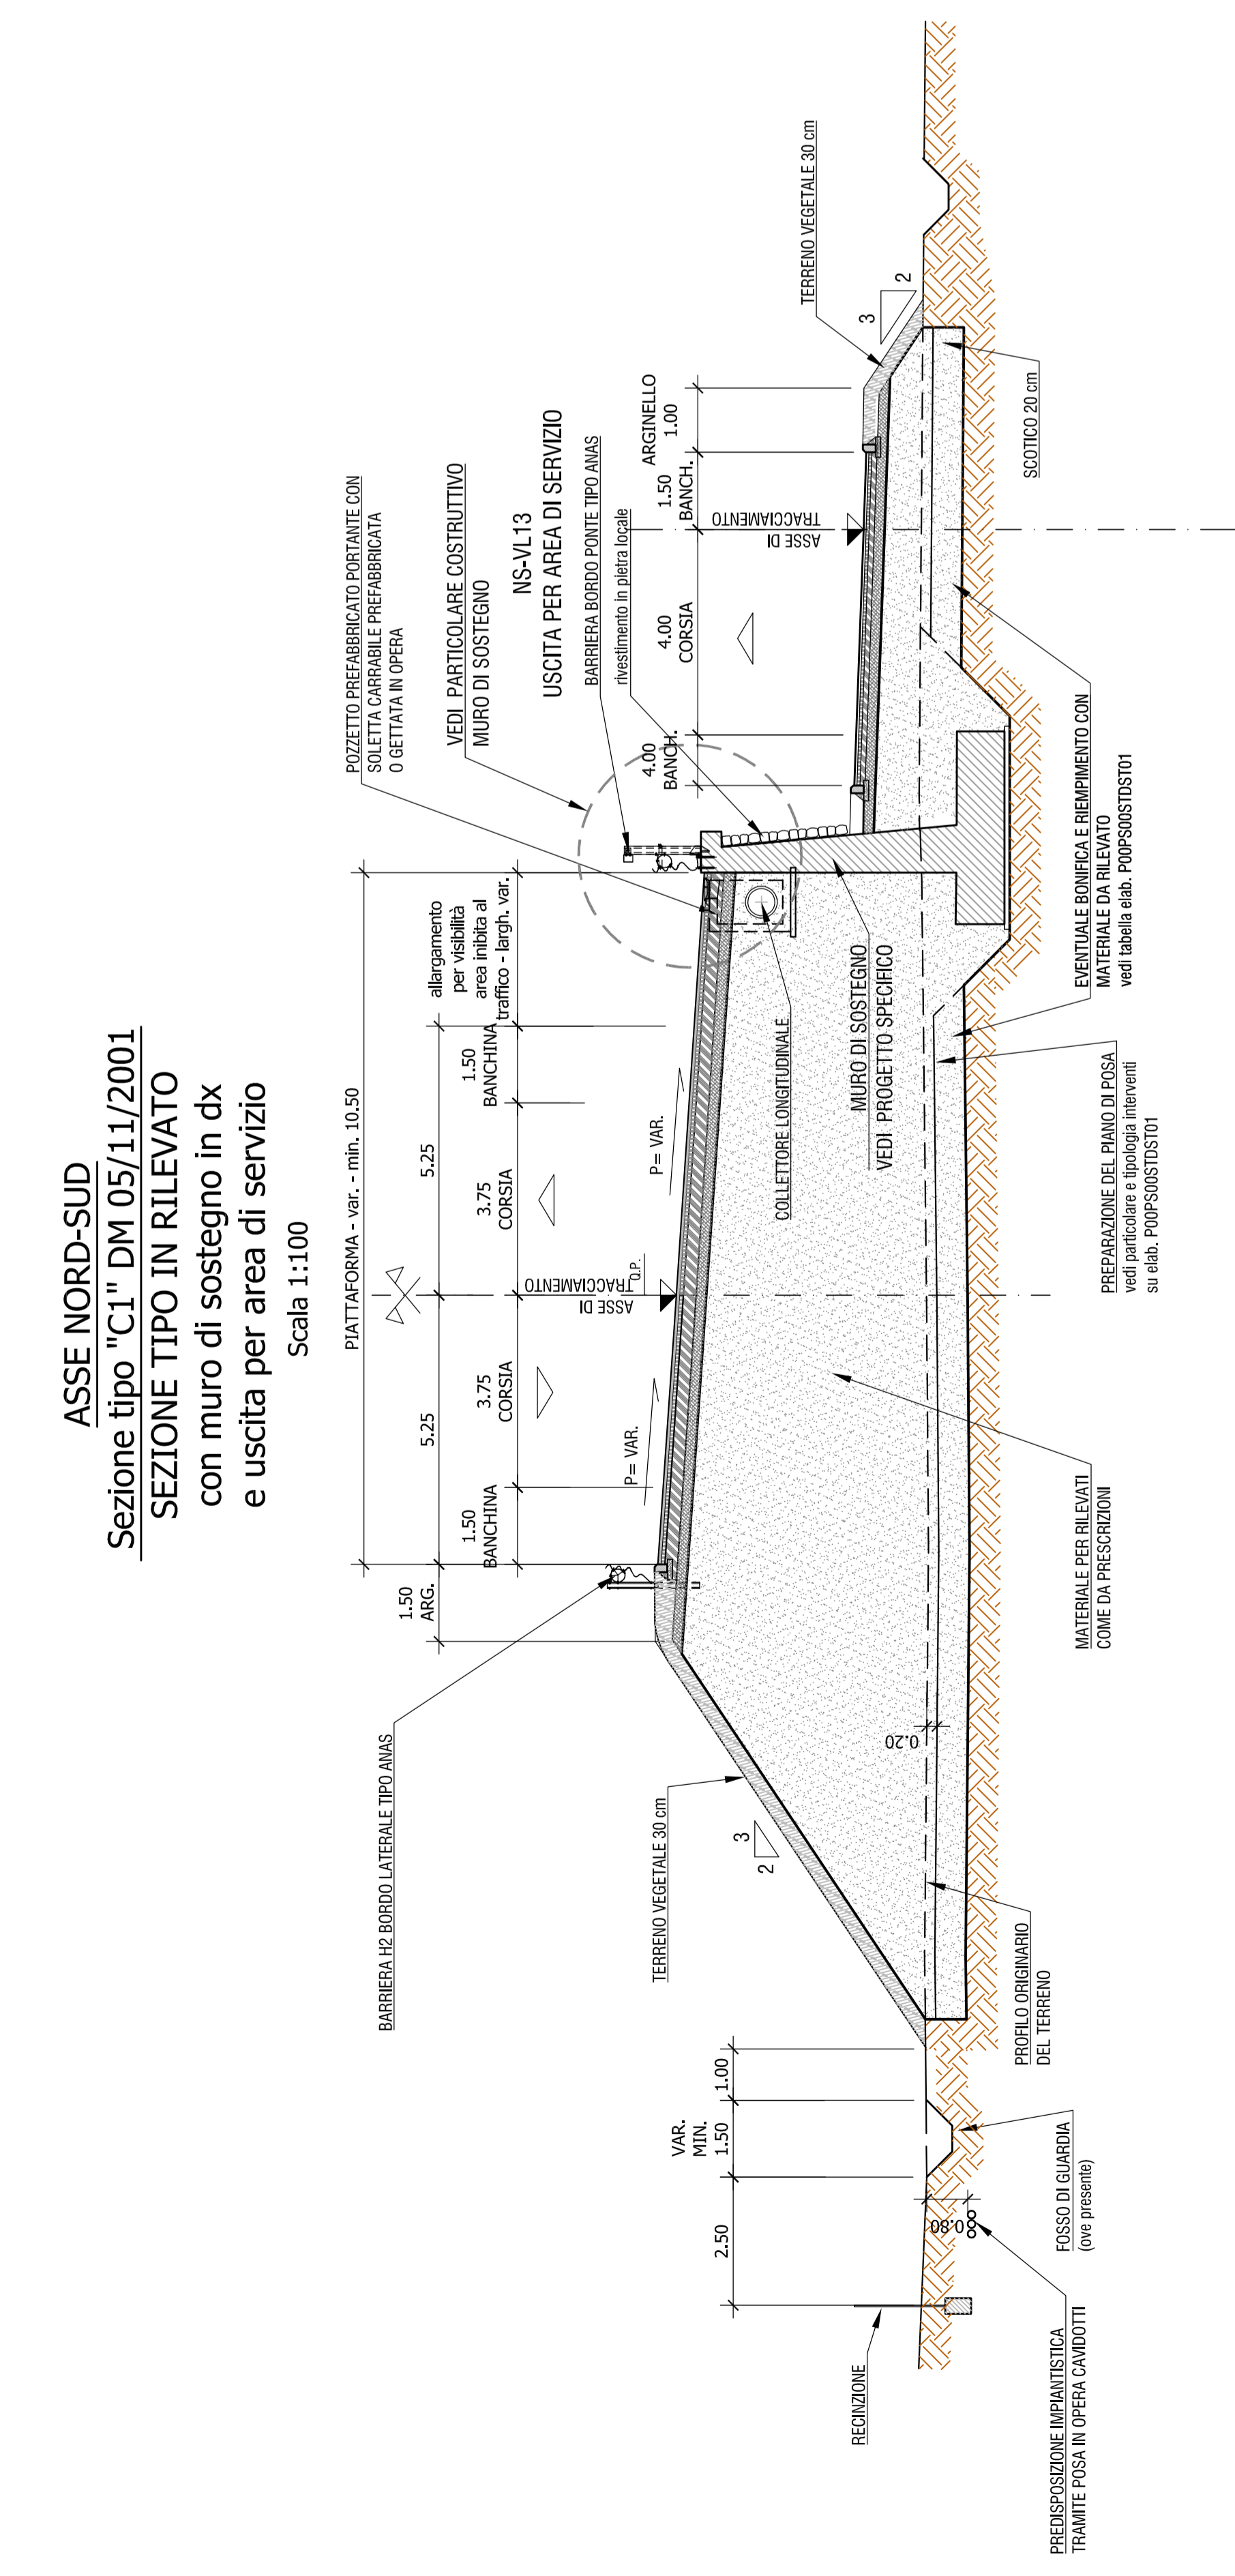


ASSE NORD-SUD
Sezione tipo "C1" DM 05/11/2001
SEZIONE TIPO IN RILEVATO
con corsia di decelerazione in sx
per uscita su via della Madonna
Scala 1:100

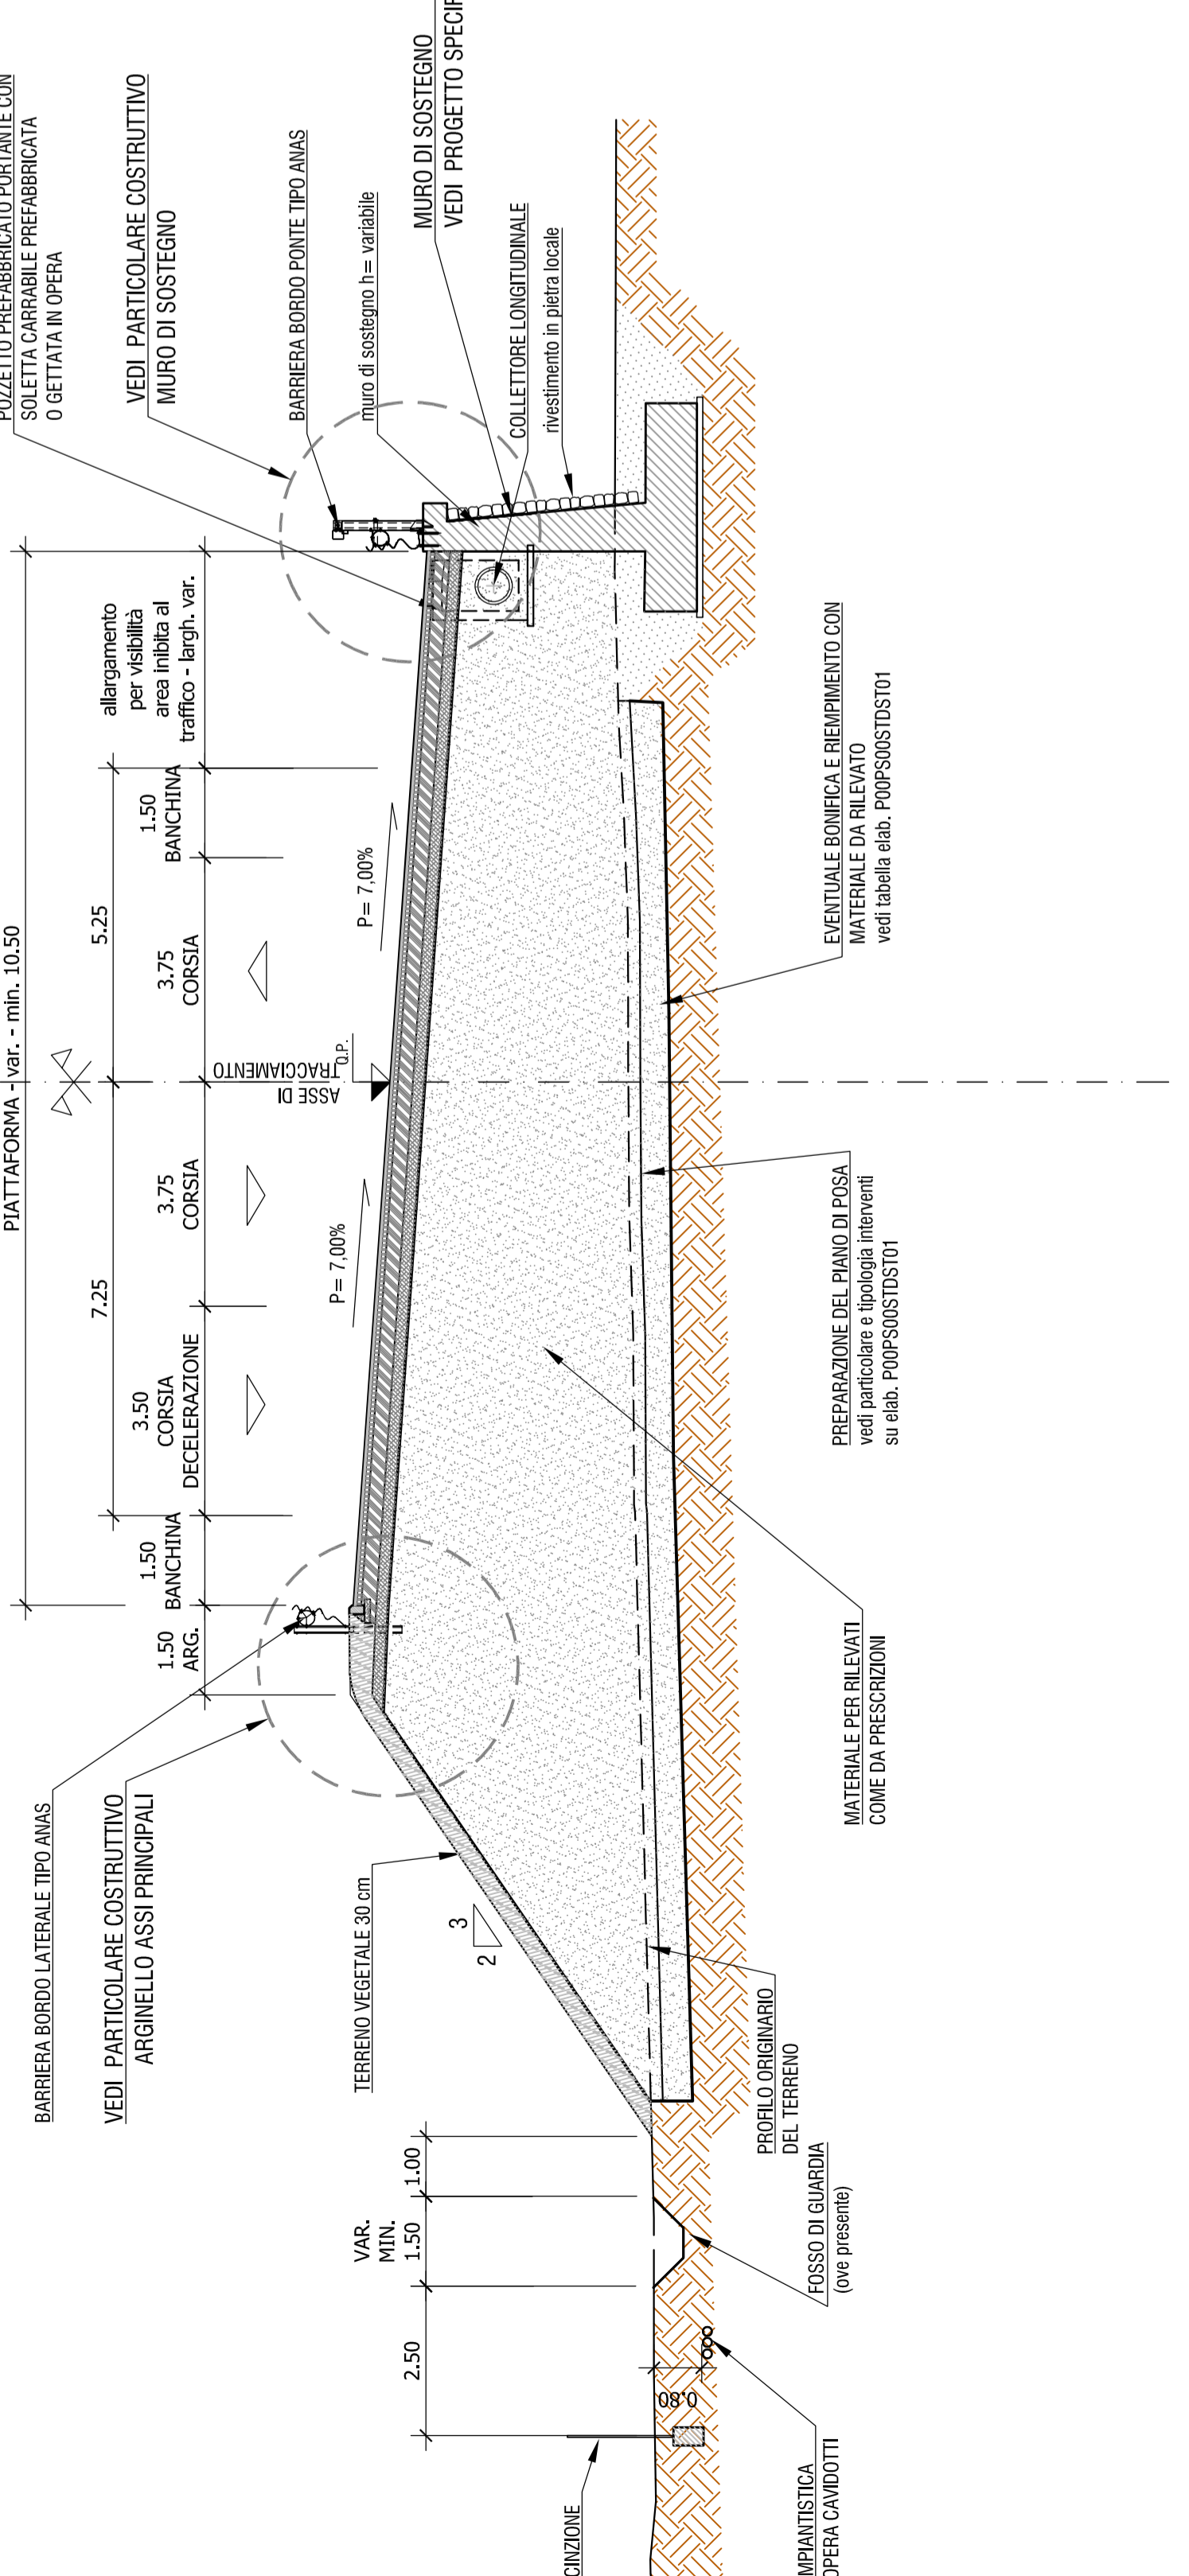


ADEGUAMENTO IN SEDE
Sezione tipo "C1" DM 05/11/2001
SEZIONE TIPO IN PRESENZA DI EDIFICAZIONI
Scala 1:100

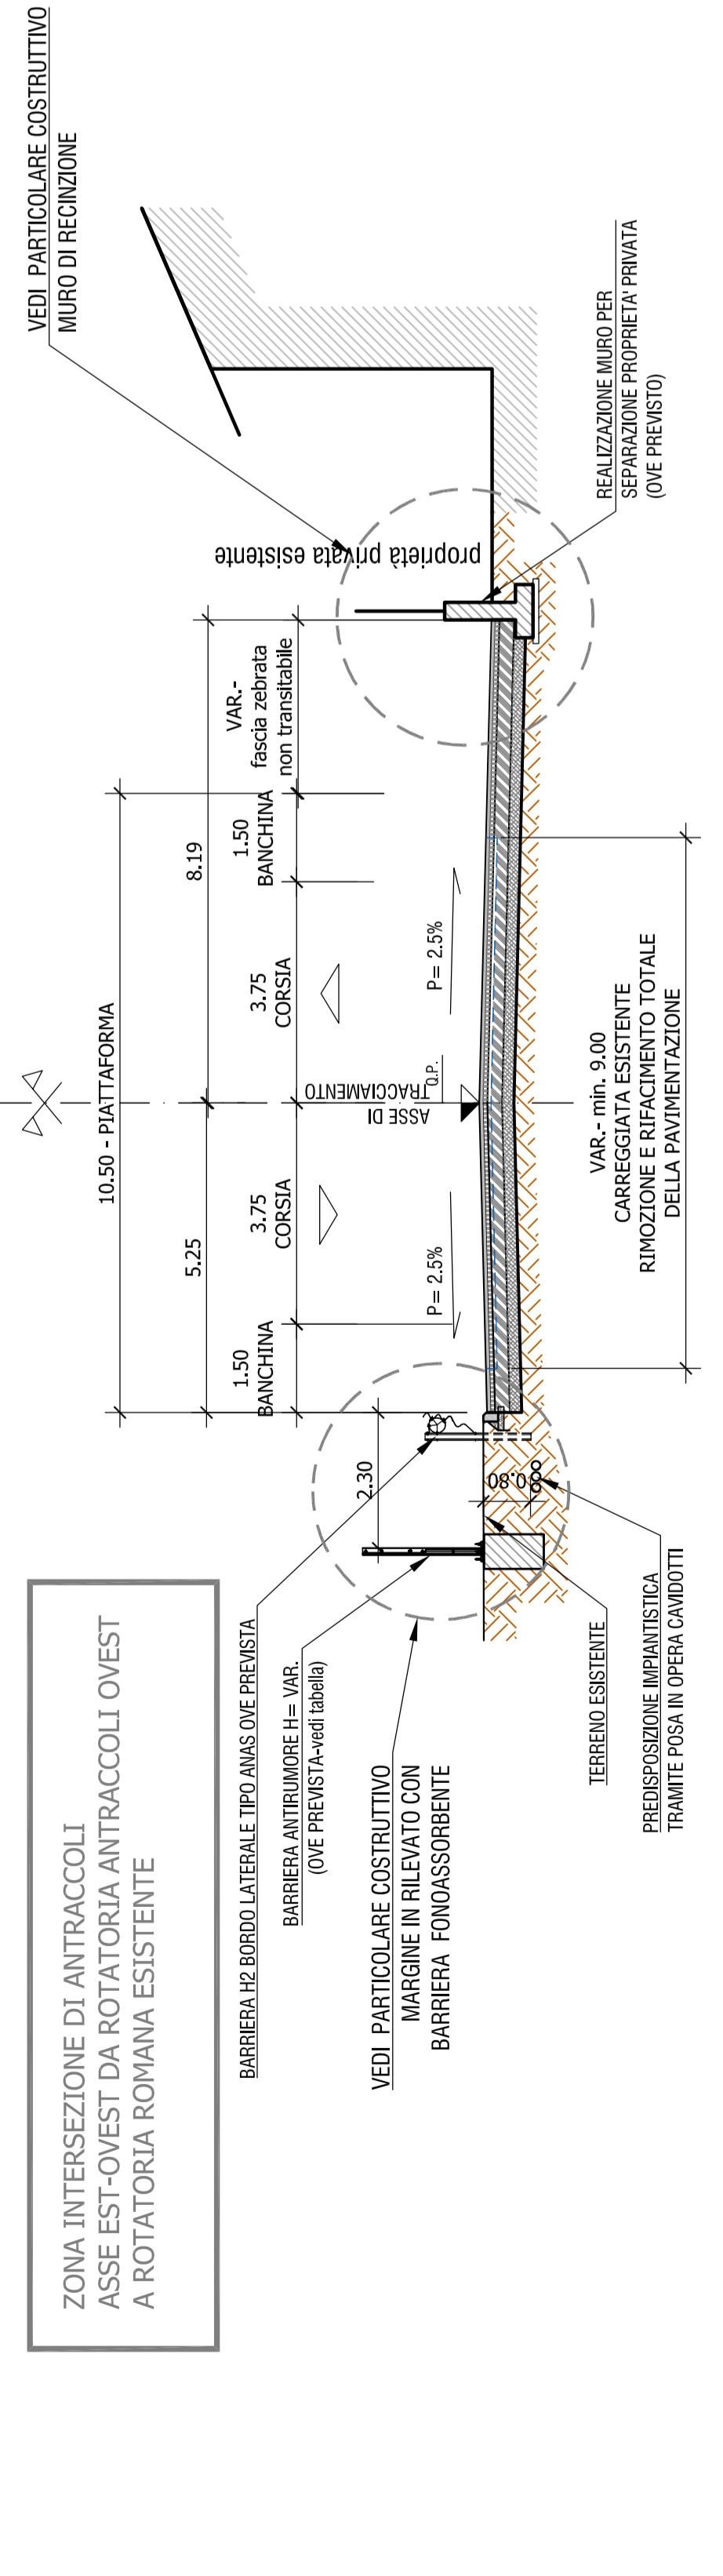

DETTAGLIO MURO DI SOSTEGNO
Scala 1:20

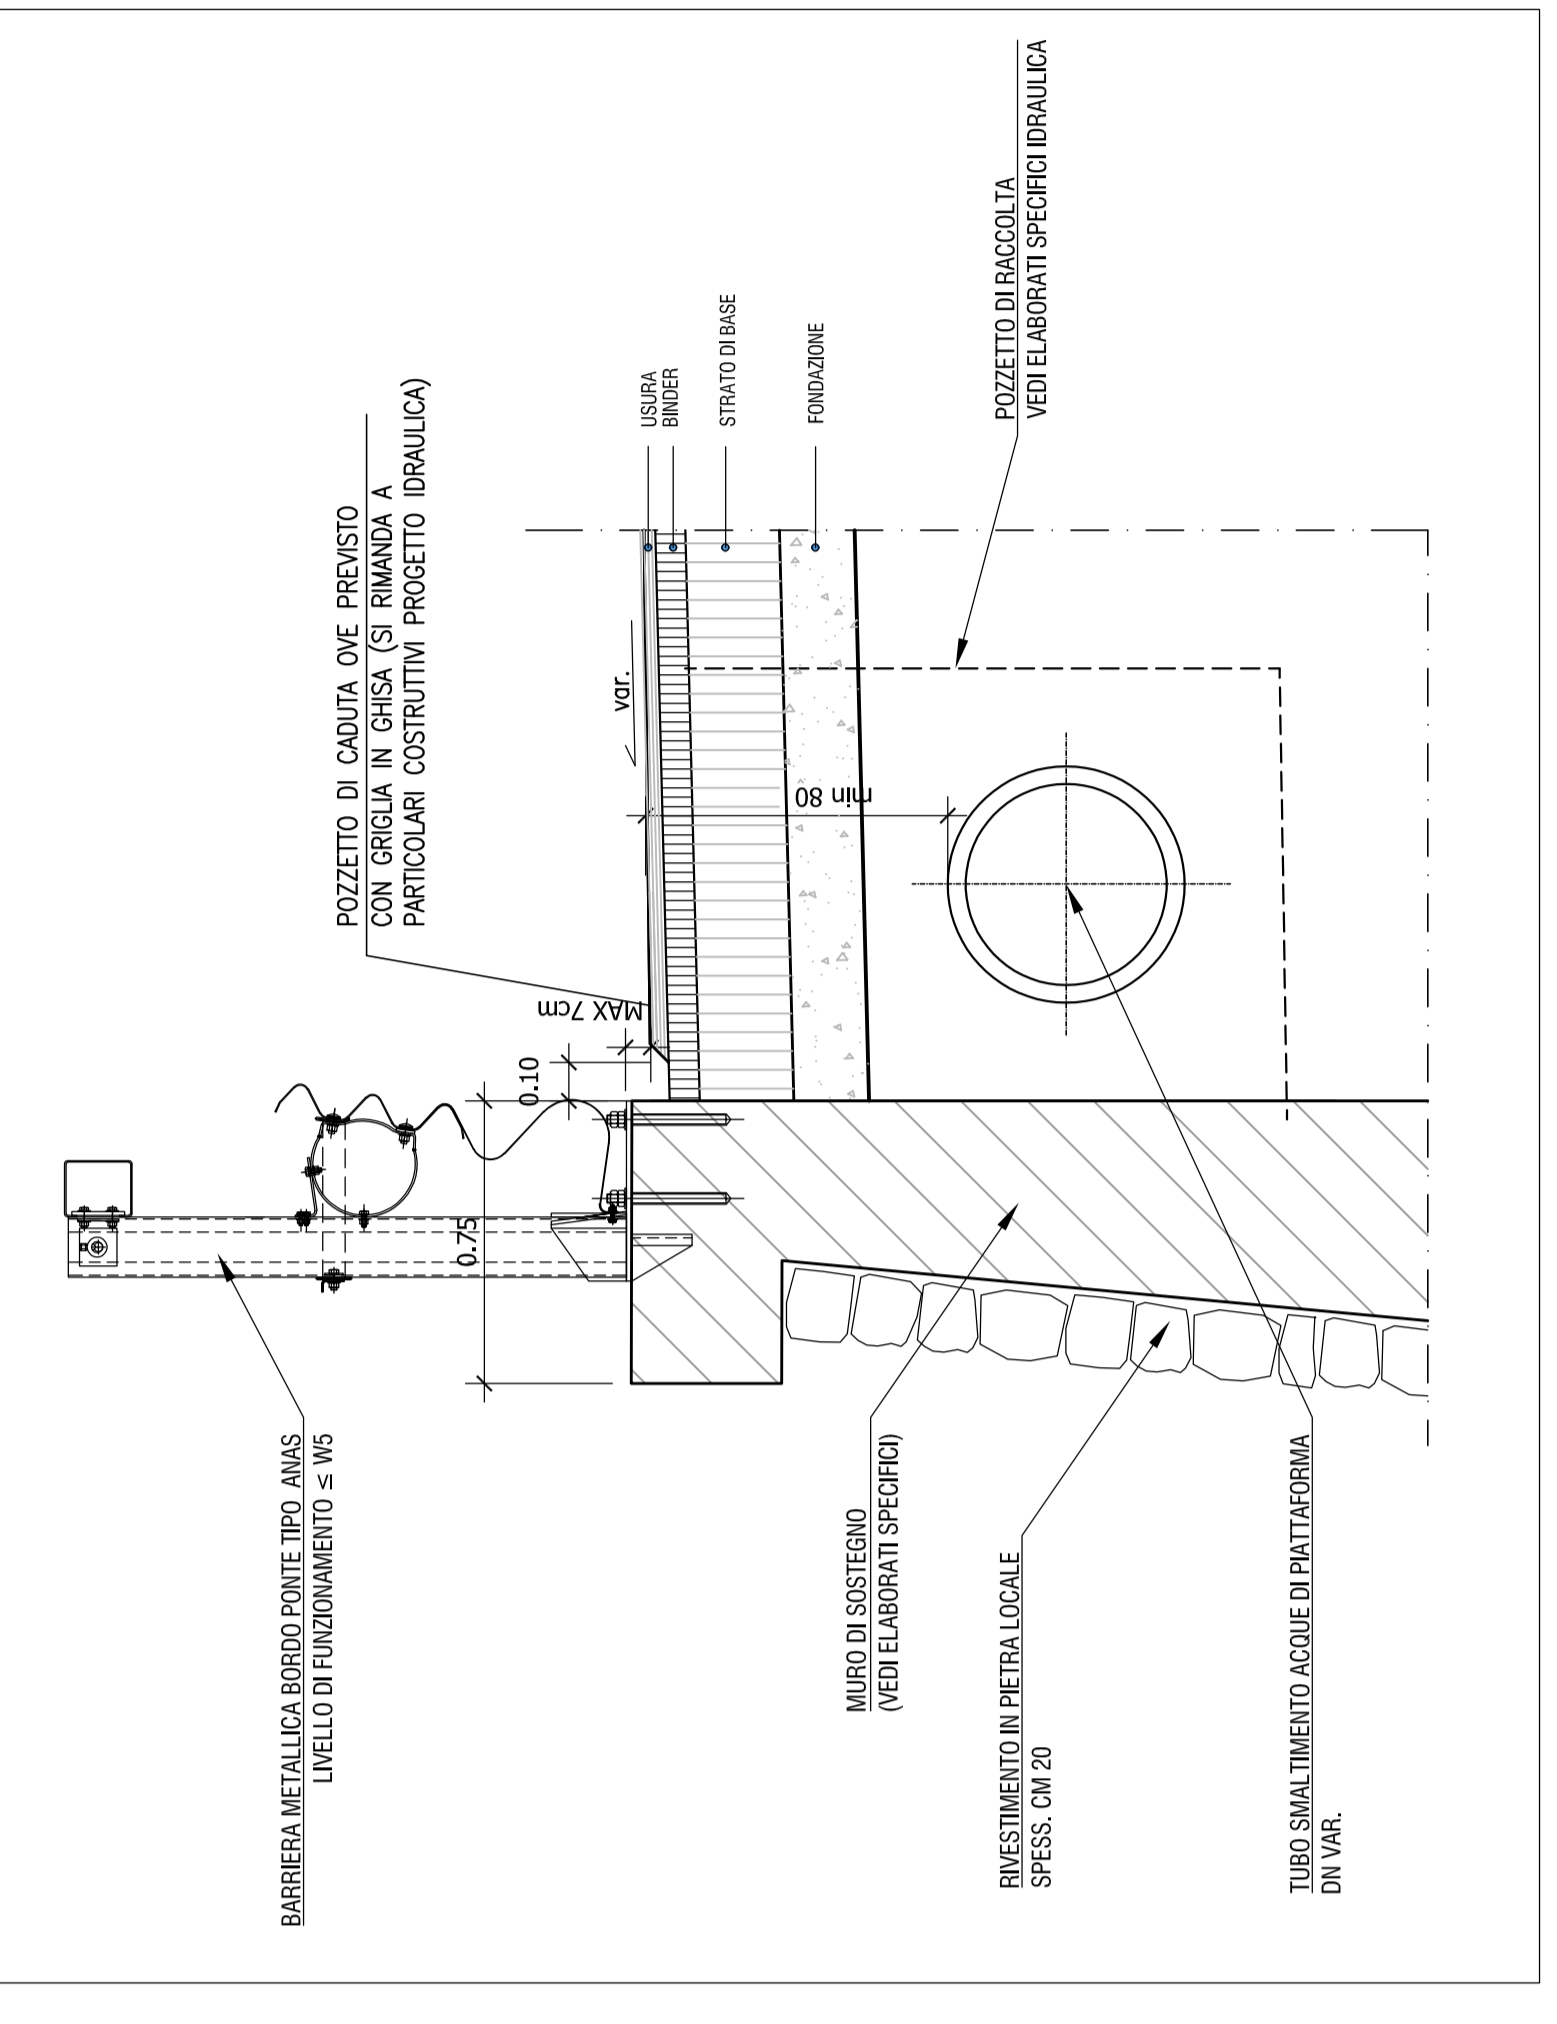


DETTAGLIO MARGINE IN RILEVATO CON
BARRIERA ANTIRUMORE *
SCALA 1:20

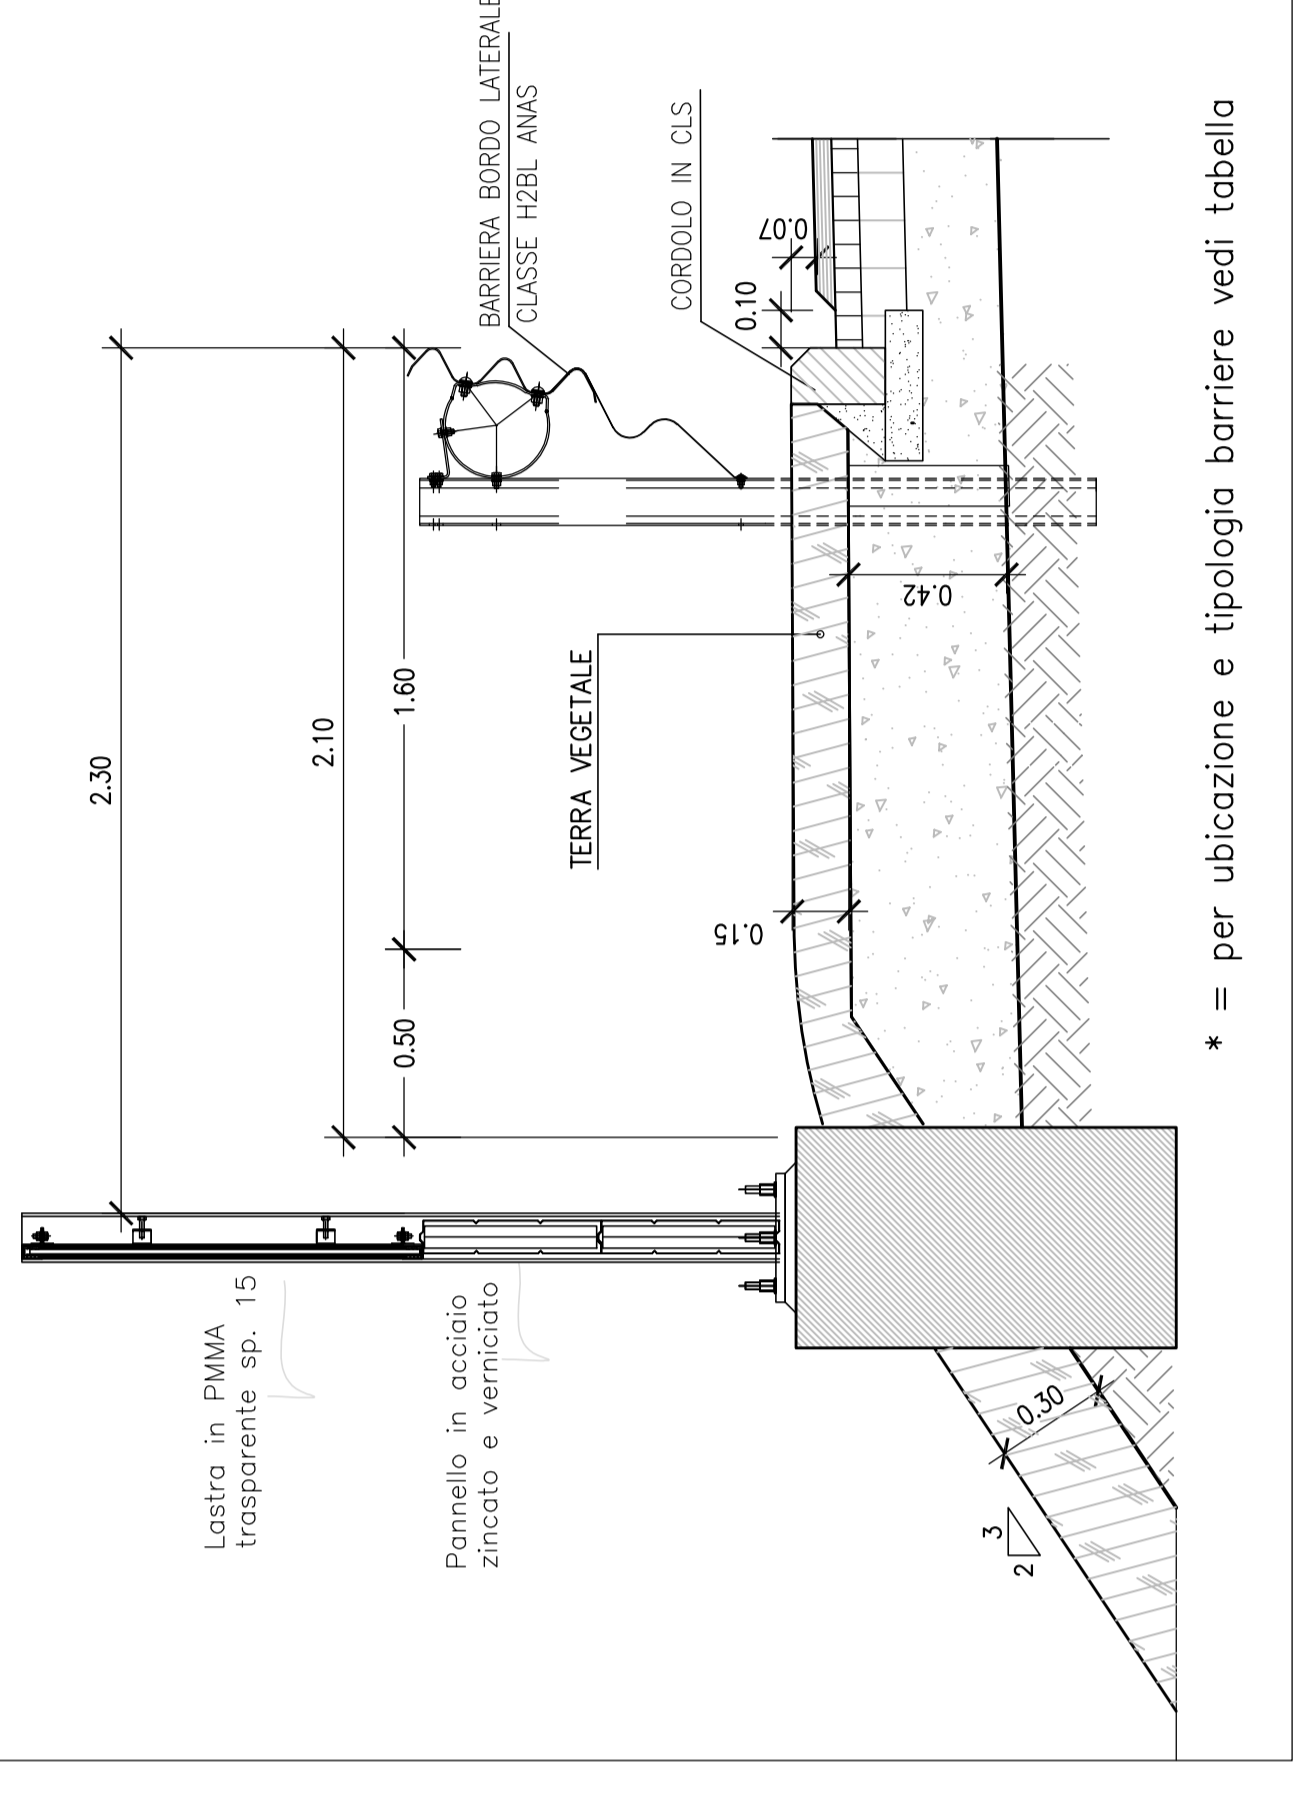

* = per ubicazione e tipologia barriere vedi tabella

DETTAGLIO MURO DI RECINZIONE
per separazione aree private
Scala 1:20

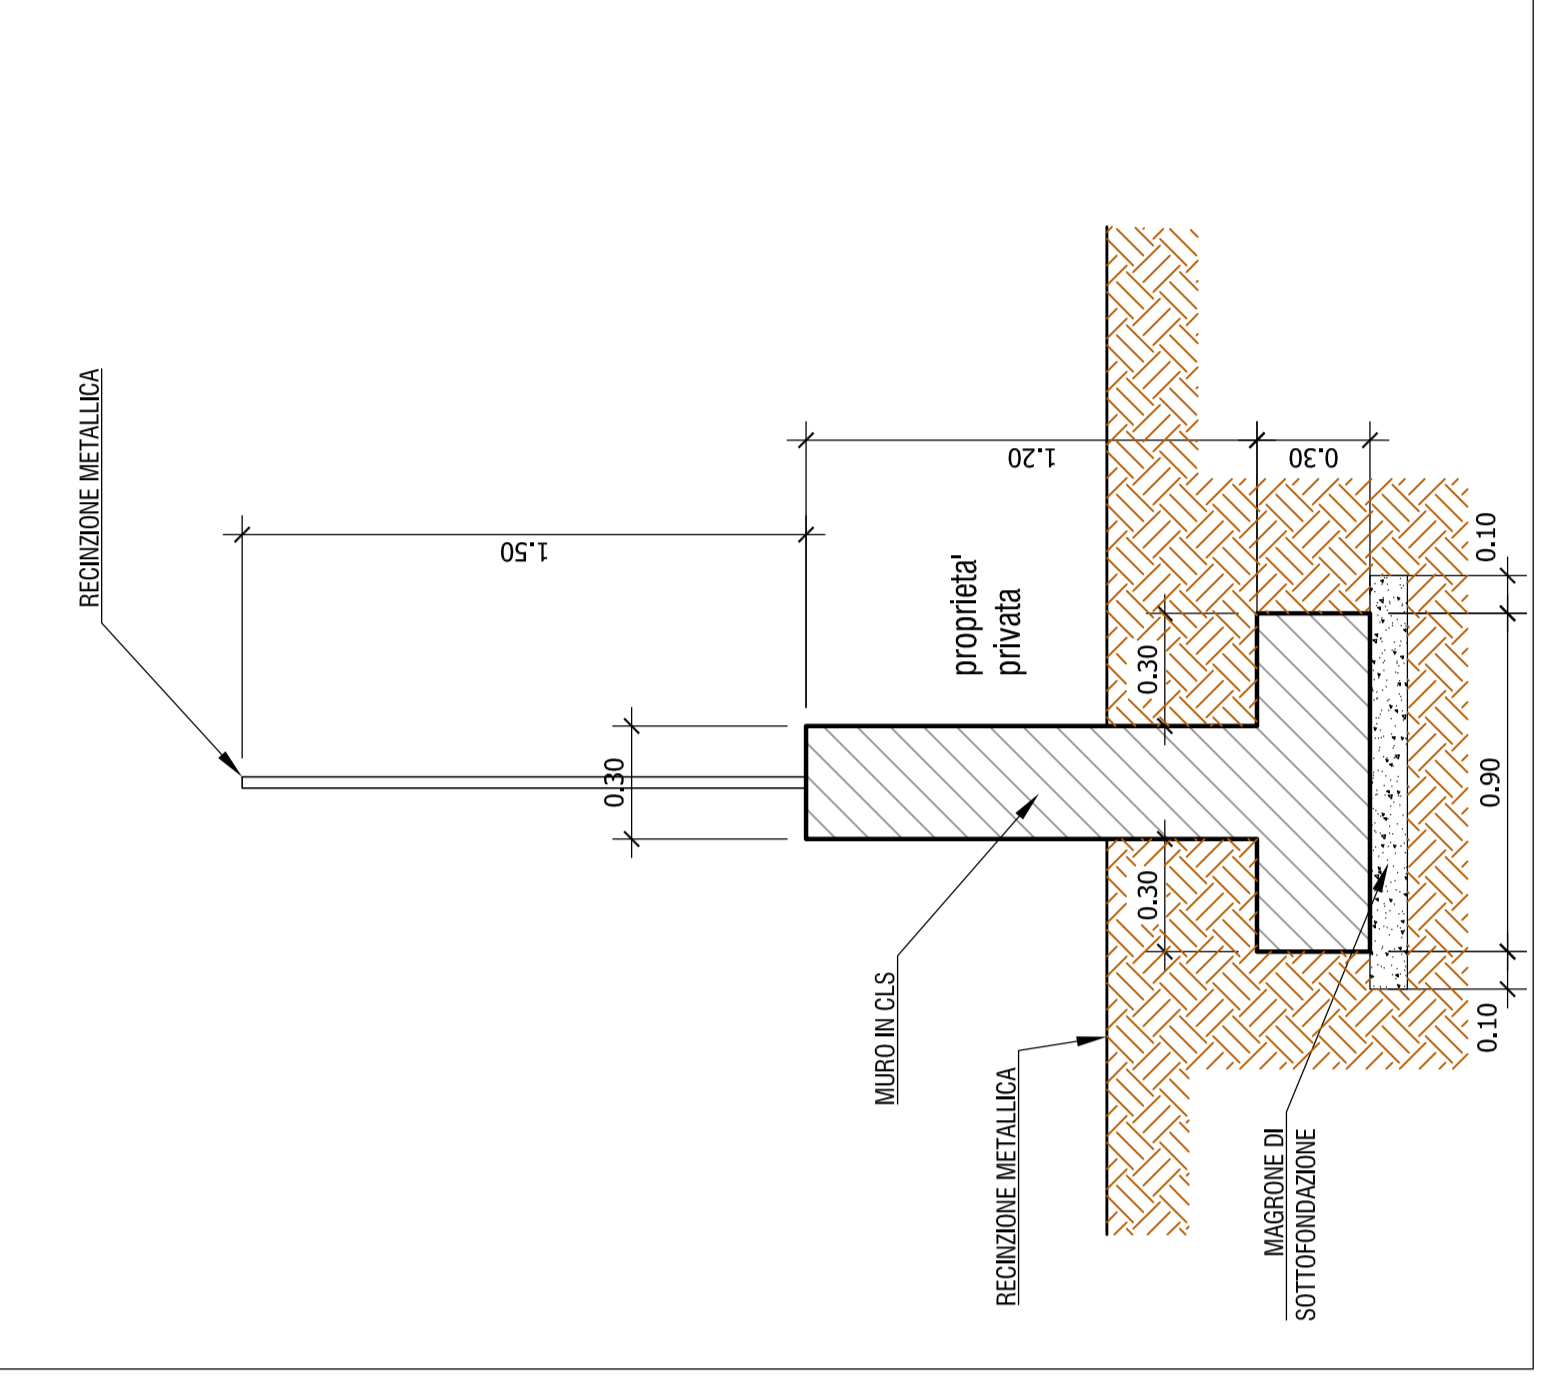

ASSI PRINCIPALI
INTERSEZIONE ANTRACCOLI
(COMPRESSO BYPASS)
Scala 1:20

BARRIERE FONNASSORBENTI
TABELLA RIPILOGATIVA

BARRIERA	ASSE	PROGR	LATO	ALTEZZA	LUNGH	DESTINAZIONE
B1	SS12	0+073	SX	3,5	60	rilevato
B2	N-S	0+000	DX	2	60	su muro
B3	N-S	1+345	DX	3	60	su muro
B4	N-S	1+650	DX	2	70	su muro
B5	N-S	1+930	DX	2	60	su muro
B6	N-S	2+300	SX	2	100	rilevato
B7	N-S	3+870	SX	2	80	su muro
B8	N-S	3+870	SX	2	120	rilevato
B9	N-S	4+155	SX	2	100	rilevato
B10	N-S	5+420	DX	2	90	su muro
B11	E-O	0+975	SX	2,5	55	rilevato
B12	E-O	1+680	SX	2	50	rilevato



Direzione Progettazione e Realizzazione Lavori

SISTEMA TANGENZIALE DI LUCCA
Viabilità Est di Lucca comprendente i collegamenti
tra Ponte a Moriano ed i caselli dell'autostrada A11
del Frizzone e di Lucca Est - 1° Stralcio

PROGETTO DEFINITIVO

PROGETTAZIONE: ANAS - DIREZIONE PROGETTAZIONE E REALIZZAZIONE LAVORI

INGEGNERE RESPONSABILE DEL PROGETTO
Ing. Fulvio Giacomini

IL COORDINATORE PER LA SICUREZZA IN FASE DI PROGETTAZIONE
Ing. Fulvio Giacomini

VERSO: IL RESPONSABILE DEL PROCEDIMENTO:
Ing. Fulvio Giacomini

PROTOCOLLO: DATA:

INQUADRAMENTO GENERALE
AMBITO GENERALE

<p>INGEGNERE RESPONSABILE DEL PROGETTO Ing. Fulvio Giacomini</p> <p>INGEGNERE COORDINATORE PER LA SICUREZZA IN FASE DI PROGETTAZIONE Ing. Fulvio Giacomini</p> <p>VERSO: IL RESPONSABILE DEL PROCEDIMENTO: Ing. Fulvio Giacomini</p> <p>PROTOCOLLO: DATA:</p>	<p>INQUADRAMENTO GENERALE Ambito Generale</p> <p>Sezioni tipo asse principale - Tav. 3</p>	<p>SCALA 1:100</p>
---	--	------------------------

REVISIONE	REVISIONE	DATA	REDAZIONE	APPROVAZIONE
A	A			