INTERSEZIONI A ROTATORIA
Sezione tipo nuove rotatorie - in rilevato
Scala 1:100

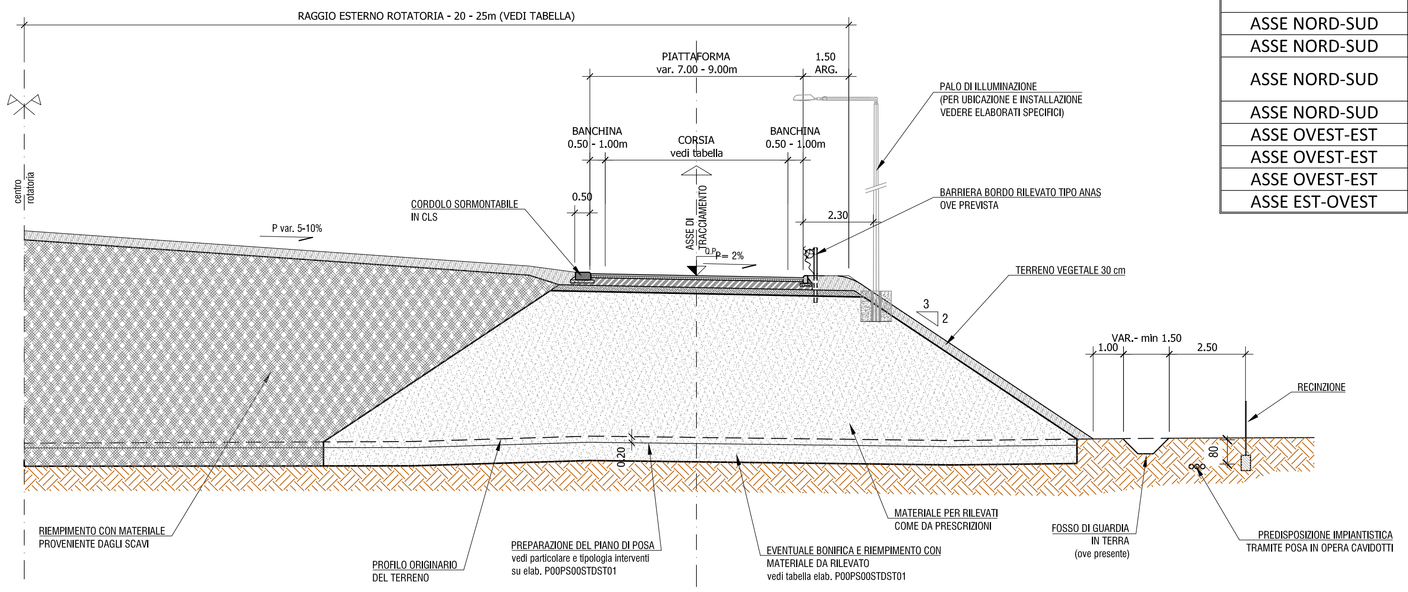

SISTEMA TANGENZIALE DI LUCCA - INTERSEZIONI A ROTATORIA			
ASSE DI RIFERIMENTO	NOME	DIAMETRO ESTERNO	LARGHEZZA CORSIA
ASSE NORD-SUD	SS12	50	6
ASSE NORD-SUD	VILLE	40	7
ASSE NORD-SUD	PESCIATINA	40	9 (ingresso a 2 corsie)
ASSE NORD-SUD	ANTRACCOLI EST	50	6
ASSE OVEST-EST	ANTRACCOLI OVEST	50	6
ASSE OVEST-EST	S.P. MADONNINA	50	6
ASSE OVEST-EST	OSPEDALE S.LUCA	50	6
ASSE EST-OVEST	COMUNALE	40	6

INTERSEZIONI A ROTATORIA
Sezione tipo Rotatoria ospedale - in rilevato con pista ciclabile
Scala 1:100

INTERSEZIONI
Sezione tipo in direzione d'ingresso con isola di traffico e rami di ingresso/uscita
Scala 1:100

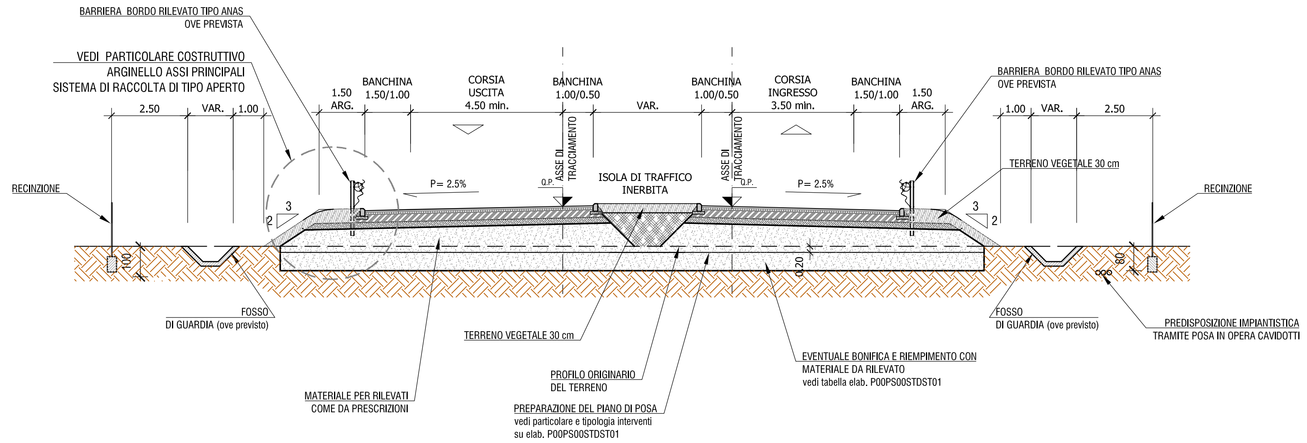

DETTAGLIO MARGINE IN RILEVATO ASSI PRINCIPALI
sistema di smaltimento acque di piattaforma di tipo chiuso
assi "Nord-Sud" e "Ovest-Est" - in nuova sede
Sezione tipo "C1" DM2001
Scala 1:20

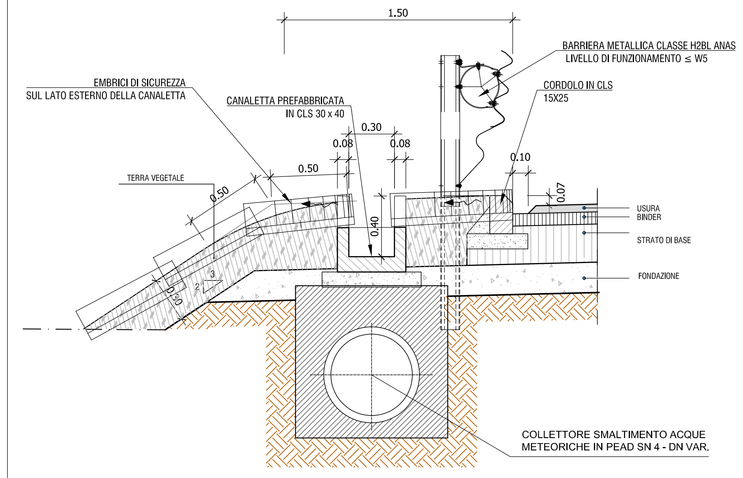

DETTAGLIO MARGINE IN RILEVATO ASSI PRINCIPALI
sistema di smaltimento acque di piattaforma di tipo aperto
asse "Est-Ovest" - ampliamento in sede
Sezione tipo "C1" DM2001
Scala 1:20

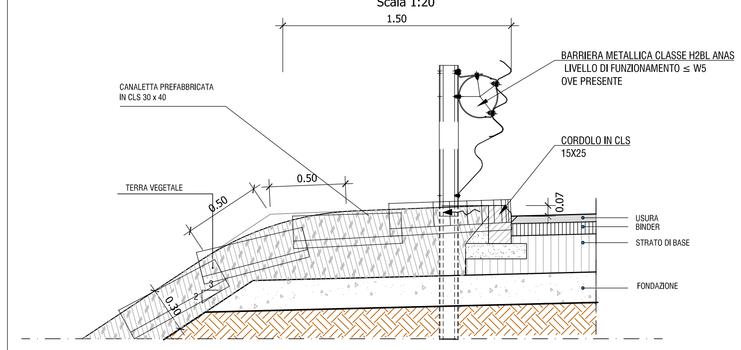

DETTAGLIO MARGINE CON MARCIAPIEDE
ROTATORIA OSPEDALE- rami di collegamento
a strada comunale esistente
Scala 1:20

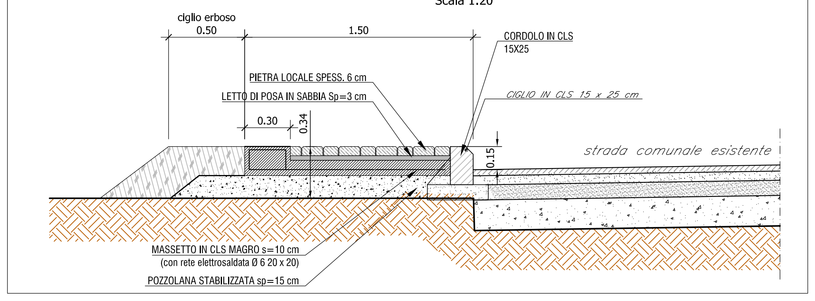

DETTAGLIO MARGINE CON PISTA CICLABILE
ROTATORIA OSPEDALE- rami di collegamento
a strada comunale esistente
Scala 1:20

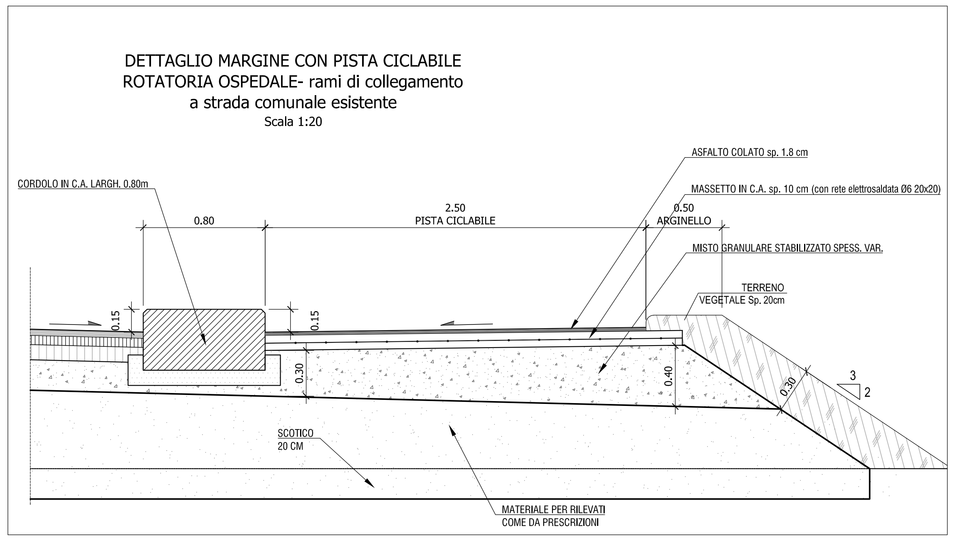

NOTE GENERALI

ASSI NORD-SUD / OVEST-EST / EST-OVEST
ROTATORIE E INNESTI
INTERSEZIONE ANTRACCOLI
(COMPRESO BYPASS)

ASSI PRINCIPALI
DETTAGLIO PAVIMENTAZIONE
Scala 1:20

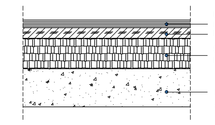

* : Per i tratti in adeguamento sede esistente (intersezione di Antracculi, asse Est-Ovest e asse Ovest-Est primo tratto)
conglomerato bituminoso con utilizzo di fresato riciclato a freddo in percentuale massima del 20%(binder) e 30%(base)
con tecnica del bitume schiumato o emulsione bituminosa

VIABILITA' LOCALI E PODERALI BITUMATE
DETTAGLIO PAVIMENTAZIONE
Scala 1:20

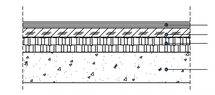

RIF.: TABELLA ELAB. P00PS00STDST06

anas — Direzione Progettazione e Realizzazione Lavori

SISTEMA TANGENZIALE DI LUCCA
Viabilità Est di Lucca comprendente i collegamenti
tra Ponte a Moriano ed i caselli dell'autostrada A11
del Frizzone e di Lucca Est - 1° Stralcio

PROGETTO DEFINITIVO

PROGETTAZIONE: ANAS - DIREZIONE PROGETTAZIONE E REALIZZAZIONE LAVORI

I PROGETTISTI:
Ing. Vincenzo Marzi
Ordine Ing. di Bari n. 3594
Ing. Giuseppe Danilo Malgeri
Ordine Ing. di Roma n. A34610
Geol. Serena Mojetta
Ordine Geologi del Lazio n. 928

IL COORDINATORE PER LA SICUREZZA IN FASE DI PROGETTAZIONE
Geom. Fabio Guondam

VISTO: IL RESPONSABILE DEL PROCEDIMENTO :
*Ing. Achille Devitofrancesch*i

PROTOCOLLO | DATA

INQUADRAMENTO GENERALE
AMBITO GENERALE
Sezioni tipo intersezioni e viabilità secondarie - tav 1

CODICE PROGETTO								NOME FILE	REVISIONE	SCALA
PROGETTO		LIV. PROG.		N. PROG.				P00PS00STDST05A.dwg		
L	O	6	0	1	A	D	1 6 0 1	CODICE ELAB. P00PS00STDST05	A	1:100

REV.	DESCRIZIONE	DATA	REDATTO	VERIFICATO	APPROVATO
D					
C					
B					
A	EMISSIONE	SET. 2018			