1 - ROTATORIA S.R.435 VIA PESCIATINA

LIVELLETTE	DIFF. DI QUOTA		h = -0,56		h = 0,85		h = -0,28
	DISTANZA		L = 39,68		L = 38,85		L = 15,51
	PENDENZA		i = -1,57		i = 2,18		i = -1,46

Num	1
Pr	35,881
Qt	19,467
R	100,000
T	10,303
Fr	0,096
Sv	20,607

Num	2
Pr	74,726
Qt	20,313
R	500,000
T	5,091
Fr	0,083
Sv	19,183

Pr = 75,579
Qt = 19,628

Pr = 46,284
Qt = 19,661

Pr = 45,826
Qt = 20,115

Pr = 83,817
Qt = 20,181

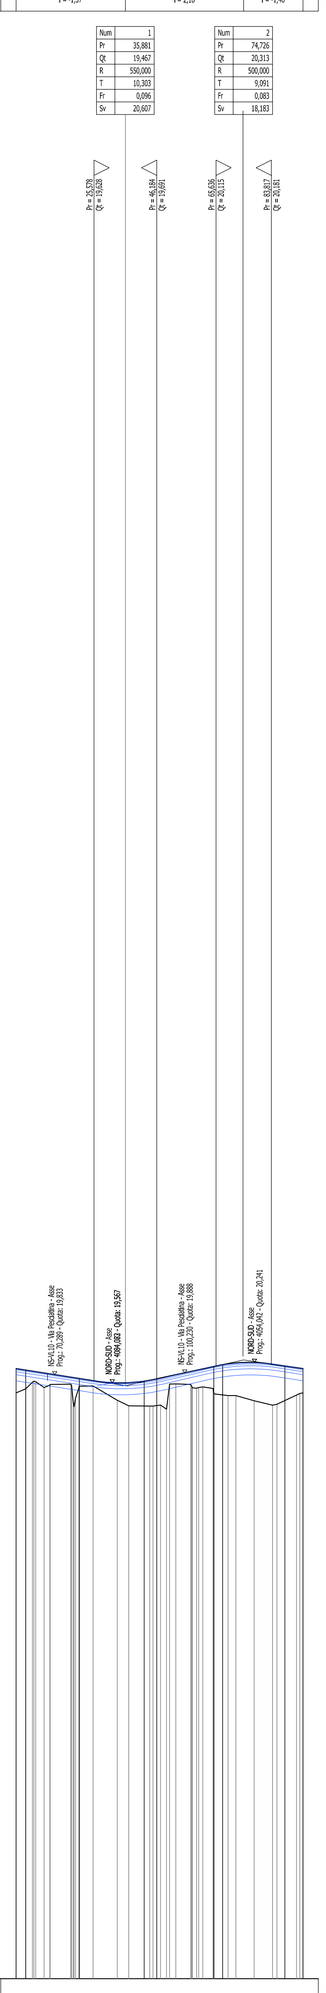

SCALA QUOTE 1:100
SCALA DISTANZE 1:1000

QT.RIF. 0,000

NOME SEZIONI	1	2	3	4	5	6	7	8	9
DISTANZE PARZIALI		17,65	21,29	4,52	18,72	1,38	20,47	5,96	
DISTANZE PROGRESSIVE	0,00	17,65	38,94	43,46	62,18	63,56	84,03	90,00	
QUOTE TERRENO	-1,32	-1,57	-1,45	-1,85	-1,60	-1,25	-1,65	-1,67	-1,52
QUOTE PROGETTO	20,02	19,96	19,79	19,62	19,69	19,87	20,18	20,26	20,03
DIFFERENZA DI QUOTA	-0,79	-0,42	-0,25	-0,81	-0,87	-0,88	-1,08	-1,14	-0,79
ETTOMETRICHE	0								1
ANDAMENTO PLANIMETRICO									
SOPRAELEVAZIONI	Sx	-2,000			-2,000				-2,000
	Dx	-2,000			-2,000				-2,000
ALLARGAMENTI	Sx								
	Dx								

2 - NS-VL10 - ADEGUAMENTO S.R.435 VIA PESCIATINA

LIVELLETTE	DIFF. DI QUOTA		h = -0,01		h = 0,00		h = -0,02		h = 0,00
	DISTANZA		L = 56,79		L = 29,85		L = 30,91		L = 40,10
	PENDENZA		i = -0,03		i = 2,00		i = -2,00		i = 0,00

Num	1
Pr	56,789
Qt	19,563
R	600,000
T	6,079
Fr	0,031
Sv	12,108

Num	2
Pr	86,637
Qt	20,159
R	200,000
T	4,000
Fr	0,040
Sv	8,001

Num	3
Pr	117,547
Qt	19,541
R	1000,000
T	10,009
Fr	0,050
Sv	20,015

Pr = 59,710
Qt = 19,563

Pr = 74,560
Qt = 19,686

Pr = 82,507
Qt = 19,835

Pr = 90,610
Qt = 19,685

Pr = 107,578
Qt = 19,741

Pr = 117,556
Qt = 19,541

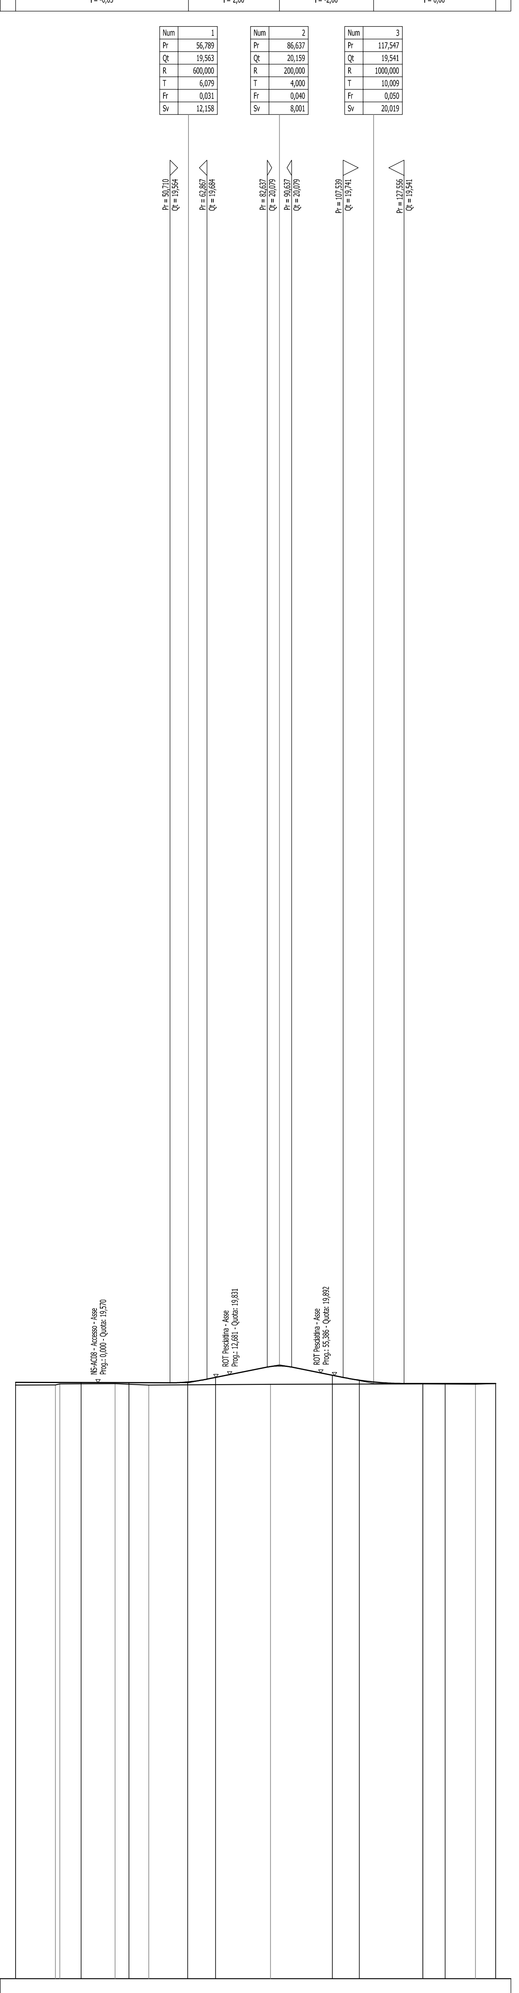

SCALA QUOTE 1:100
SCALA DISTANZE 1:1000

QT.RIF. 0,000

NOME SEZIONI	1	2	3	4	5	6	7	8	9	10
DISTANZE PARZIALI		21,51	15,74	19,25	9,16	38,36	8,88	20,84	7,34	16,57
DISTANZE PROGRESSIVE	0,00	21,51	37,24	56,49	65,65	104,01	112,90	133,73	141,08	157,65
QUOTE TERRENO	-1,49	-1,63	-1,51	-1,55	-1,51	-1,52	-1,53	-1,53	-1,52	-1,54
QUOTE PROGETTO	19,58	19,57	19,57	19,59	19,74	19,81	19,65	19,54	19,54	19,54
DIFFERENZA DI QUOTA	-0,09	-0,06	-0,05	-0,04	-0,23	-0,29	-0,12	-0,01	-0,02	-0,00
ETTOMETRICHE	0									1
ANDAMENTO PLANIMETRICO										
SOPRAELEVAZIONI	Sx									
	Dx	-2,500					-2,500			-2,500
ALLARGAMENTI	Sx									
	Dx									

3 - ACCESSO NS-AC08 - S.R.435 VIA PESCIATINA

LIVELLETTE	DIFF. DI QUOTA		h = 0,00		h = 0,00
	DISTANZA		L = 5,90		L = 6,54
	PENDENZA		i = 0,00		i = 0,00

Num	1
Pr	8,790
Qt	19,351
R	250,000
T	5,127
Fr	0,053
Sv	10,255

Pr = 3,000
Qt = 19,351

Pr = 13,917
Qt = 19,433

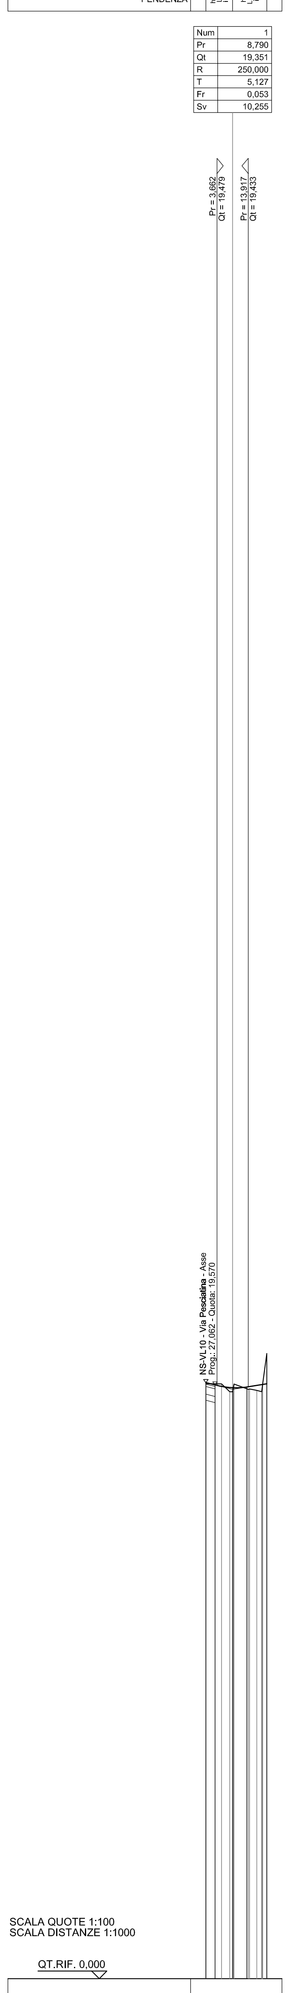

SCALA QUOTE 1:100
SCALA DISTANZE 1:1000

QT.RIF. 0,000

NOME SEZIONI	1	2	3	4	5
DISTANZE PARZIALI		5,90	6,54		
DISTANZE PROGRESSIVE	0,00	5,90	12,44		
QUOTE TERRENO	-19,53	-19,53	-19,34		
QUOTE PROGETTO	-19,57	-19,50	-19,40		
DIFFERENZA DI QUOTA	-0,04	-0,03	-0,06		
ETTOMETRICHE	0				
ANDAMENTO PLANIMETRICO					
SOPRAELEVAZIONI	Sx				
	Dx				
ALLARGAMENTI	Sx				
	Dx				

4 - ACCESSO NS-AC09

LIVELLETTE	DIFF. DI QUOTA		h = 0,00		h = 0,00
	DISTANZA		L = 8,25		L = 15,405
	PENDENZA		i = 0,00		i = 0,00

Num	1
Pr	5,961
Qt	19,766
R	100,000
T	2,750
Fr	0,038
Sv	5,508

Num	2
Pr	10,860
Qt	19,374
R	50,000
T	2,000
Fr	0,040
Sv	4,004

Pr = 3,211
Qt = 19,655

Pr = 8,705
Qt = 19,524

Pr = 12,860
Qt = 19,374

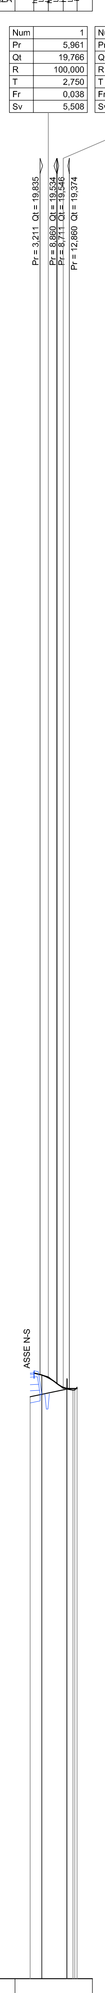

SCALA QUOTE 1:100
SCALA DISTANZE 1:1000

QT.RIF. 0,000

NOME SEZIONI	1	2
DISTANZE PARZIALI		8,25
DISTANZE PROGRESSIVE	0,00	8,25
QUOTE TERRENO	-19,19	-19,36
QUOTE PROGETTO	-19,82	-19,38
DIFFERENZA DI QUOTA	-0,63	-0,02
ETTOMETRICHE	0	1
ANDAMENTO PLANIMETRICO		L = 15,405
SOPRAELEVAZIONI	Sx	
	Dx	-2,500 -2,500
ALLARGAMENTI	Sx	
	Dx	

5 - SOTTOPASSO CICLOPEDONALE VIA DELL'ISOLA

LIVELLETTE	DIFF. DI QUOTA		h = 0,05		h = -1,67		h = 1,65		h = 0,06
	DISTANZA		L = 14,73		L = 55,60		L = 33,06		L = 23,25
	PENDENZA		i = 0,34		i = -3,00		i = 5,00		i = 0,26

Num	1
Pr	14,730
Qt	18,692
R	200,000
T	3,340
Fr	0,028
Sv	6,681

Num	2
Pr	70,334
Qt	17,024
R	100,000
T	4,000
Fr	0,080
Sv	8,003

Num	3
Pr	103,393
Qt	18,677
R	250,000
T	5,927
Fr	0,070
Sv	11,860

Pr = 11,380
Qt = 18,692

Pr = 14,730
Qt = 18,692

Pr = 65,334
Qt = 17,024

Pr = 74,334
Qt = 17,024

Pr = 97,466
Qt = 18,677

Pr = 109,326
Qt = 18,693

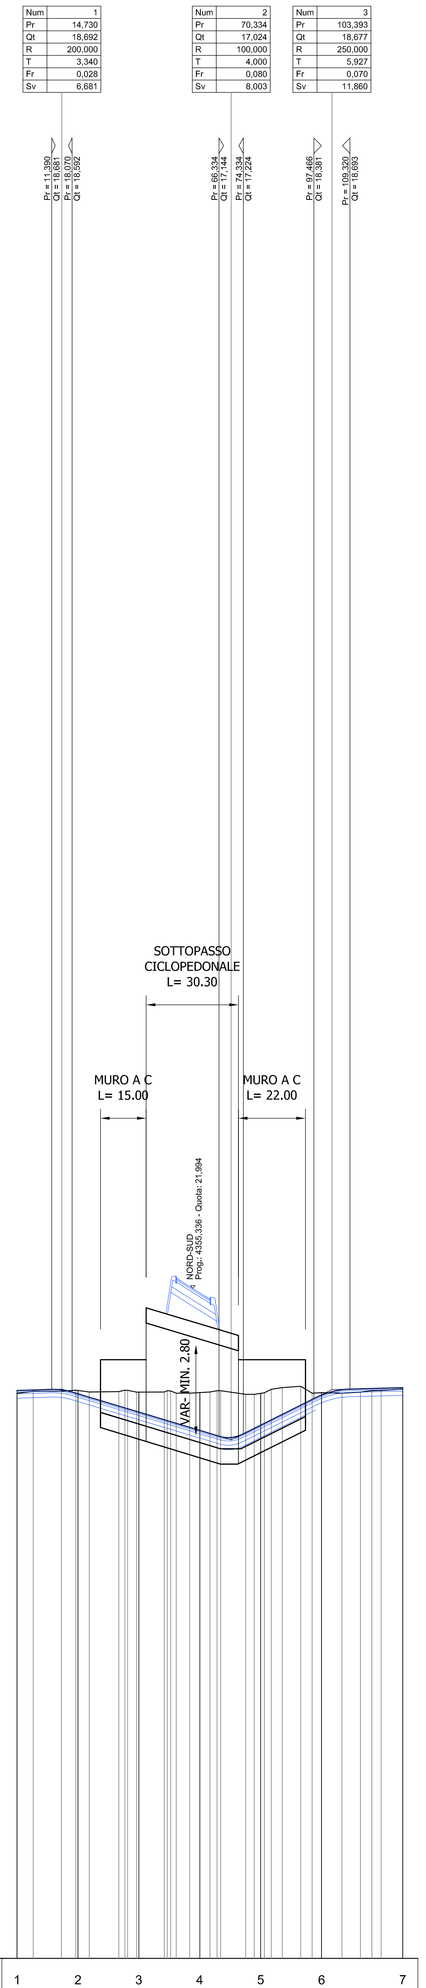

SCALA QUOTE 1:100
SCALA DISTANZE 1:1000

QT.RIF. 0,000

NOME SEZIONI	1	2	3	4	5	6	7
DISTANZE PARZIALI		20,00	20,00	20,00	20,00	20,00	26,64
DISTANZE PROGRESSIVE	0,00	20,00	40,00	60,00	80,00	100,00	126,64
QUOTE TERRENO	-18,55	-18,60	-18,59	-18,58	-18,55	-18,58	-18,69
QUOTE PROGETTO	-18,64	-18,53	-17,93	-17,33	-17,51	-18,49	-18,74
DIFFERENZA DI QUOTA	-0,09	-0,11	-0,66	-1,24	-1,05	-0,08	-0,04
ETTOMETRICHE	0						1
ANDAMENTO PLANIMETRICO				L = 126,644			
SOPRAELEVAZIONI	Sx						
	Dx	-2,000					-2,000
ALLARGAMENTI	Sx						
	Dx						

NOTE GENERALI

KEY-PLAN

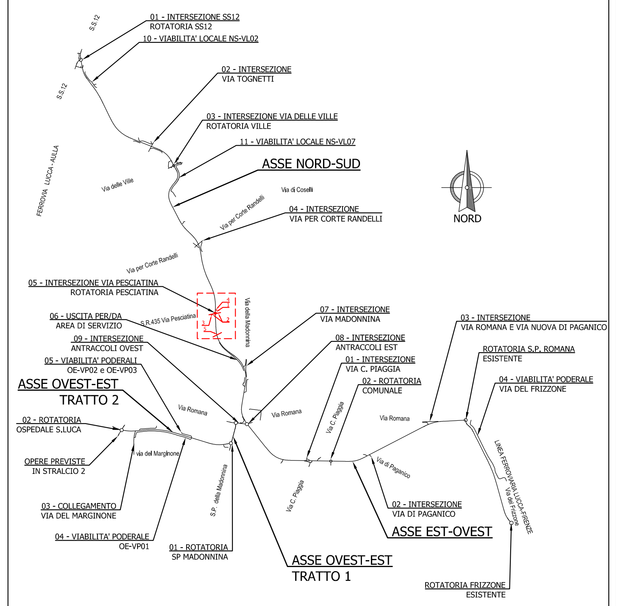
01 – INTERSEZIONE SS12
ROTATORIA SS12
10 - VIABILITA' LOCALE NS=VL02
02 – INTERSEZIONE
VIA TOGNETTI
03 – INTERSEZIONE VIA DELLE VILLE
ROTATORIA VILLE
11 - VIABILITA' LOCALE NS=VL07
ASSE NORD-SUD
04 – INTERSEZIONE
VIA PER CORTE RANDELLI
NORD
05 – INTERSEZIONE VIA PESCIATINA
ROTATORIA PESCIATINA
06 - USCITA PER DA
AREA DI SERVIZIO
09 - INTERSEZIONE
ANTRACCOLI OVEST
05 - VIABILITA' PODERALI
OB-VP02 e OB-VP03
ASSE OVEST-EST
TRATTO 2
02 – ROTATORIA
OSPEDALE SJUCA
OPERE PREVISTE
IN STRALCIO 2
03 – COLLEGAMENTO
VIA DEL MARGINONE
04 - VIABILITA' PODERALE
OB-VP01
01 - ROTATORIA
SP MADONNINA
07 – INTERSEZIONE
VIA MADONNINA
08 – INTERSEZIONE
ANTRACCOLI EST
01 – INTERSEZIONE
VIA C. POGGIA
02 - ROTATORIA
COMUNALE
02 – INTERSEZIONE
VIA DI PAGANICO
ASSE EST-OVEST
ASSE OVEST-EST
TRATTO 1
01 – INTERSEZIONE
VIA ROMANA E VIA NUOVA DI PAGANICO
ROTATORIA S.P. ROMANA
ESISTENTE
04 – VIABILITA' PODERALE
VIA DEL FRIZZONE
ROTATORIA FRIZZONE
ESISTENTE
S.R.435 Via Pesciatina
Via Romana
Via Romana
Via Romana
Via Romana
Via Romana
Via dell'Isola
Via dell'Isola
Via dell'Isola
Via dell'Isola
Via per Corte Randelli
Via per Corte Randelli
Via delle Ville
Via di Paganico
Via di Paganico
Via di Paganico