


1 - ROTATORIA EST

LIVELLETTA table with columns for stationing and elevation data.

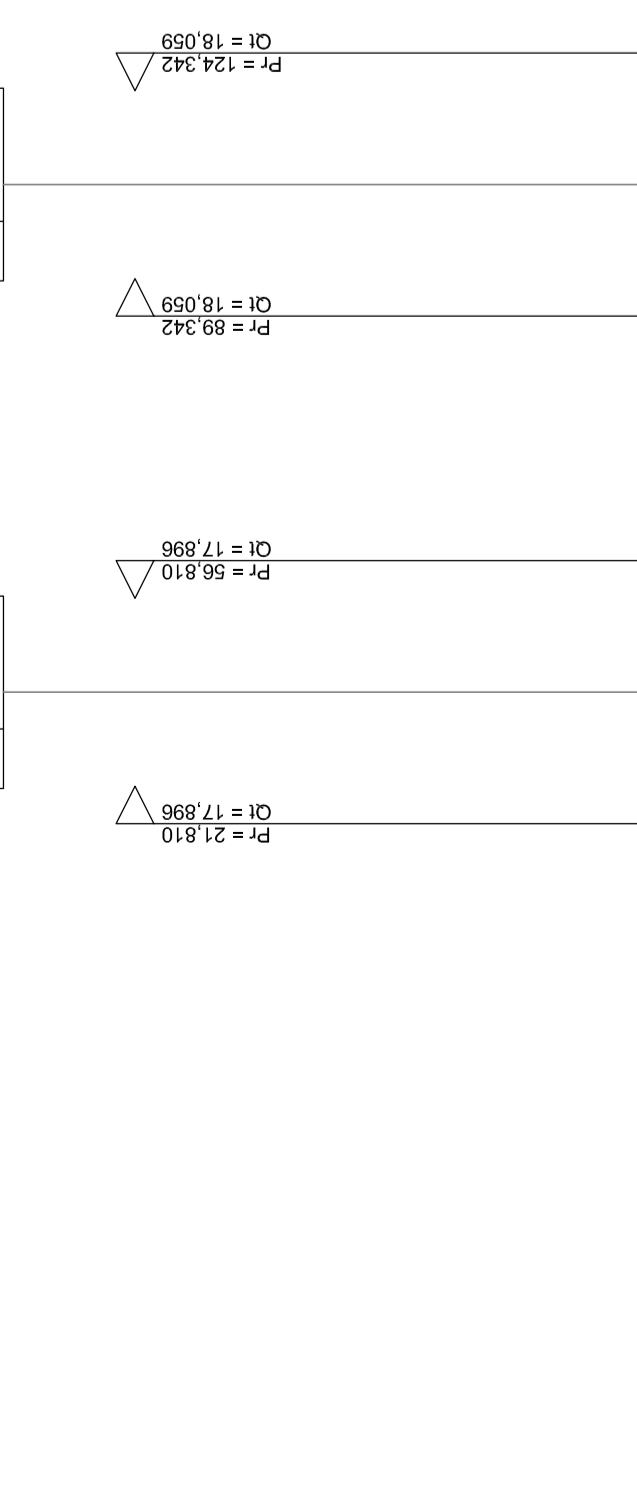

MURO IN DX (RIPRISTINO RECINZIONE) and MURO IN DX (RIPRISTINO RECINZIONE) labels.

ALTIMETRIA DIPENDENTE DALL'ASSE DI COLLEGAMENTO... (TRATTO IN AFFRANCAMENTO) label.

Table with columns: NOME SEZIONI, DISTANZE PARZIALI, DISTANZE PROGRESSIVE, QUOTE TERRENO, QUOTE PROGETTO, DIFFERENZA DI QUOTA, ETOMETRICHE, ANDAMENTO PLANIMETRICO, SOPRAELEVAZIONI, ALLARGAMENTI.

2 - ROTATORIA EST - BYPASS

LIVELLETTA table with columns for stationing and elevation data.

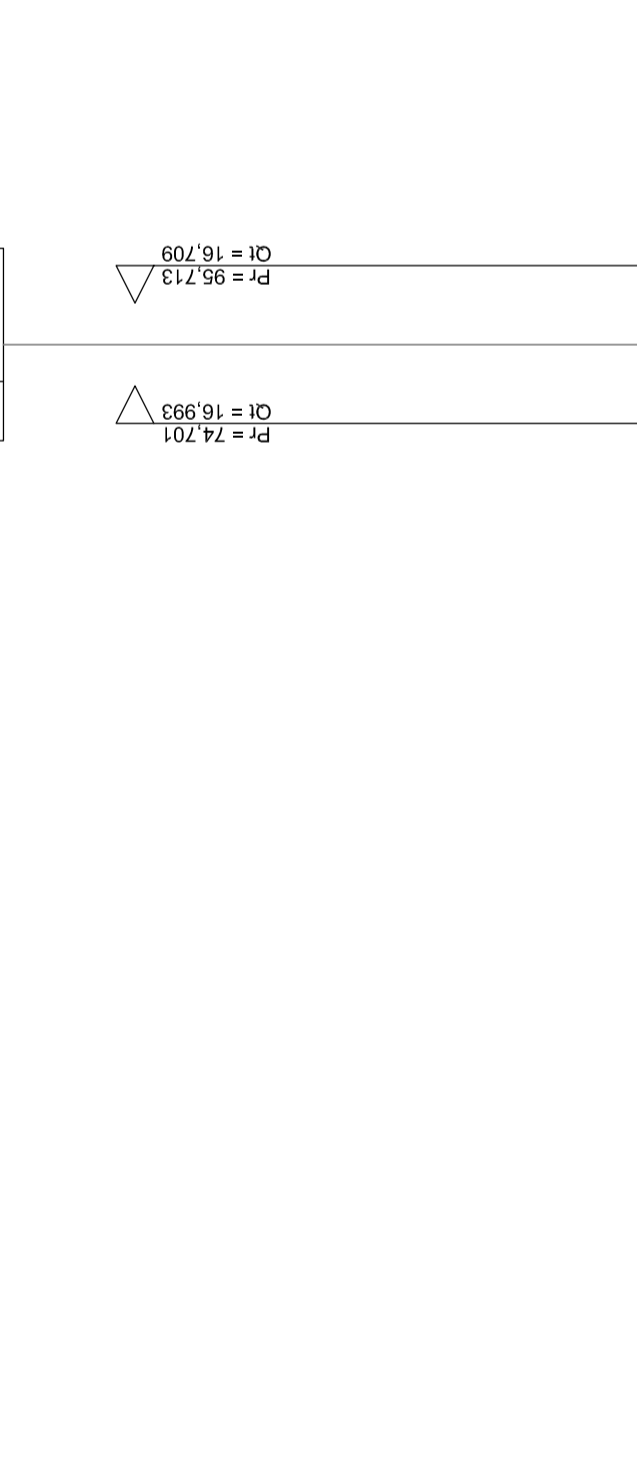

MURO IN DX (RIPRISTINO RECINZIONE) and MURO IN DX (RIPRISTINO RECINZIONE) labels.

ALTIMETRIA DIPENDENTE DALL'ASSE DI COLLEGAMENTO... (TRATTO IN AFFRANCAMENTO) label.

Table with columns: NOME SEZIONI, DISTANZE PARZIALI, DISTANZE PROGRESSIVE, QUOTE TERRENO, QUOTE PROGETTO, DIFFERENZA DI QUOTA, ETOMETRICHE, ANDAMENTO PLANIMETRICO, SOPRAELEVAZIONI, ALLARGAMENTI.

3 - ROTATORIA EST - RAMO EST

LIVELLETTA table with columns for stationing and elevation data.

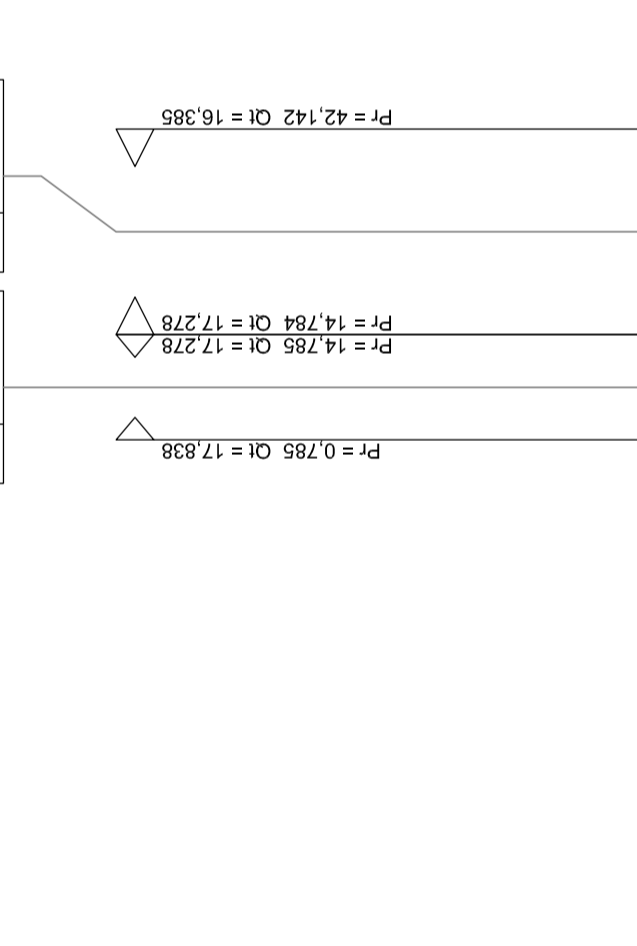

MURO IN SX label.

ALTIMETRIA DIPENDENTE DALL'ASSE DI COLLEGAMENTO... (TRATTO IN AFFRANCAMENTO) label.

Table with columns: NOME SEZIONI, DISTANZE PARZIALI, DISTANZE PROGRESSIVE, QUOTE TERRENO, QUOTE PROGETTO, DIFFERENZA DI QUOTA, ETOMETRICHE, ANDAMENTO PLANIMETRICO, SOPRAELEVAZIONI, ALLARGAMENTI.

4 - RIPRISTINO ACCESSO ZONA ANTRACCOLLI

LIVELLETTA table with columns for stationing and elevation data.

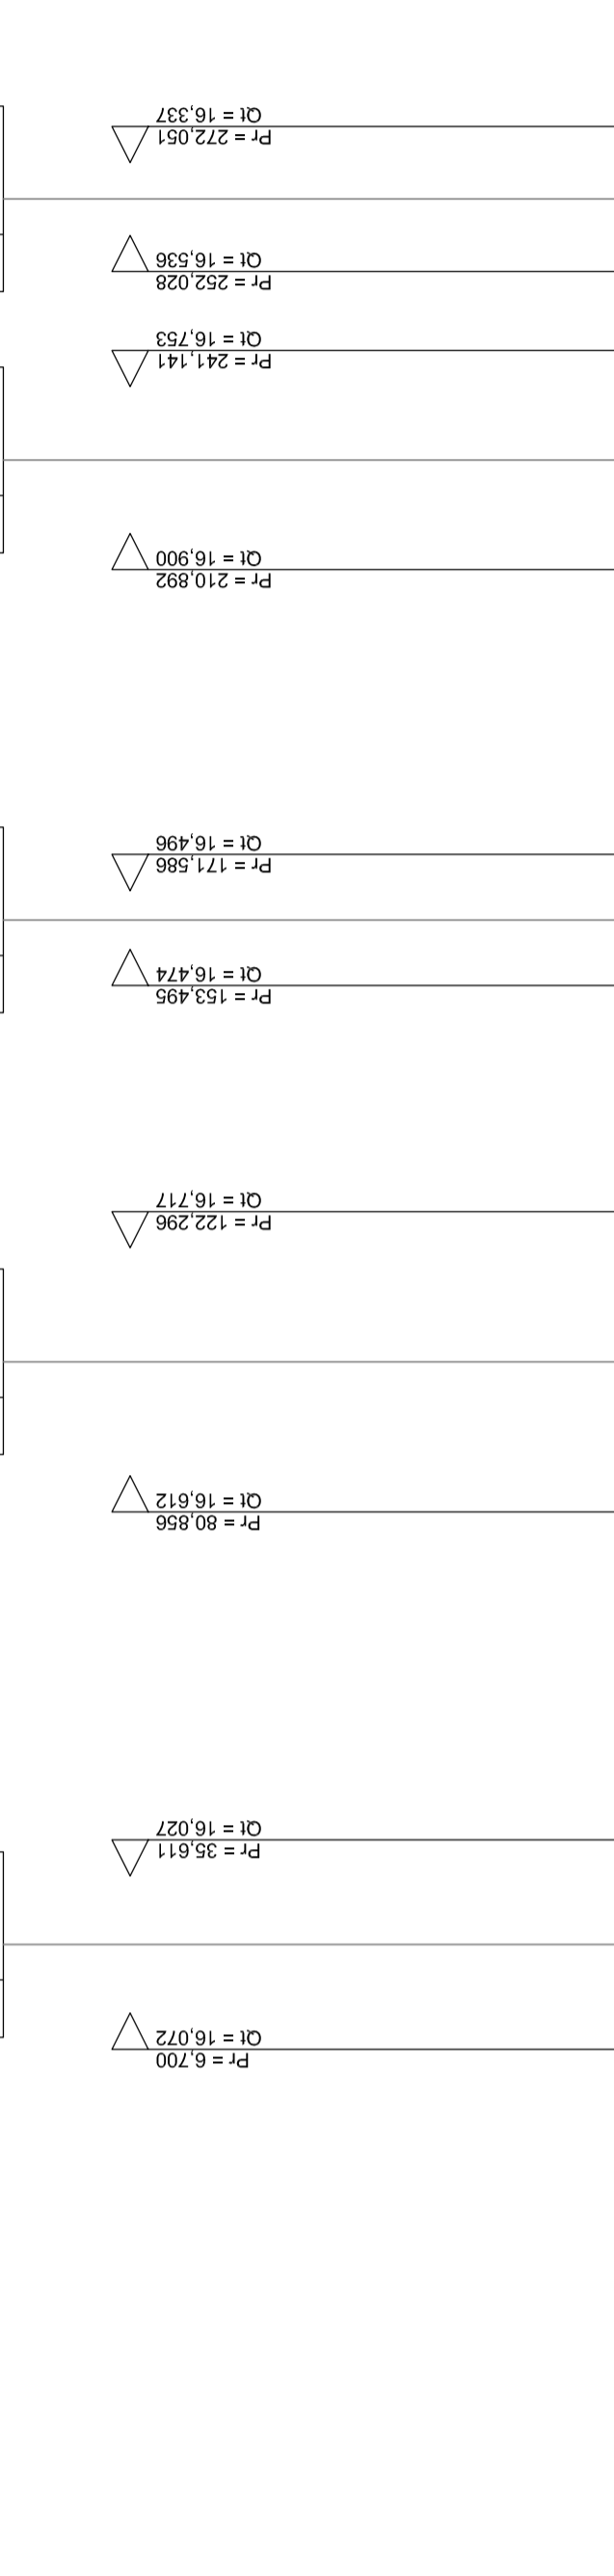

MURO IN SX label.

ALTIMETRIA DIPENDENTE DALL'ASSE DI COLLEGAMENTO... (TRATTO IN AFFRANCAMENTO) label.

Table with columns: NOME SEZIONI, DISTANZE PARZIALI, DISTANZE PROGRESSIVE, QUOTE TERRENO, QUOTE PROGETTO, DIFFERENZA DI QUOTA, ETOMETRICHE, ANDAMENTO PLANIMETRICO, SOPRAELEVAZIONI, ALLARGAMENTI.

NOTE GENERALI

KEY-PLAN

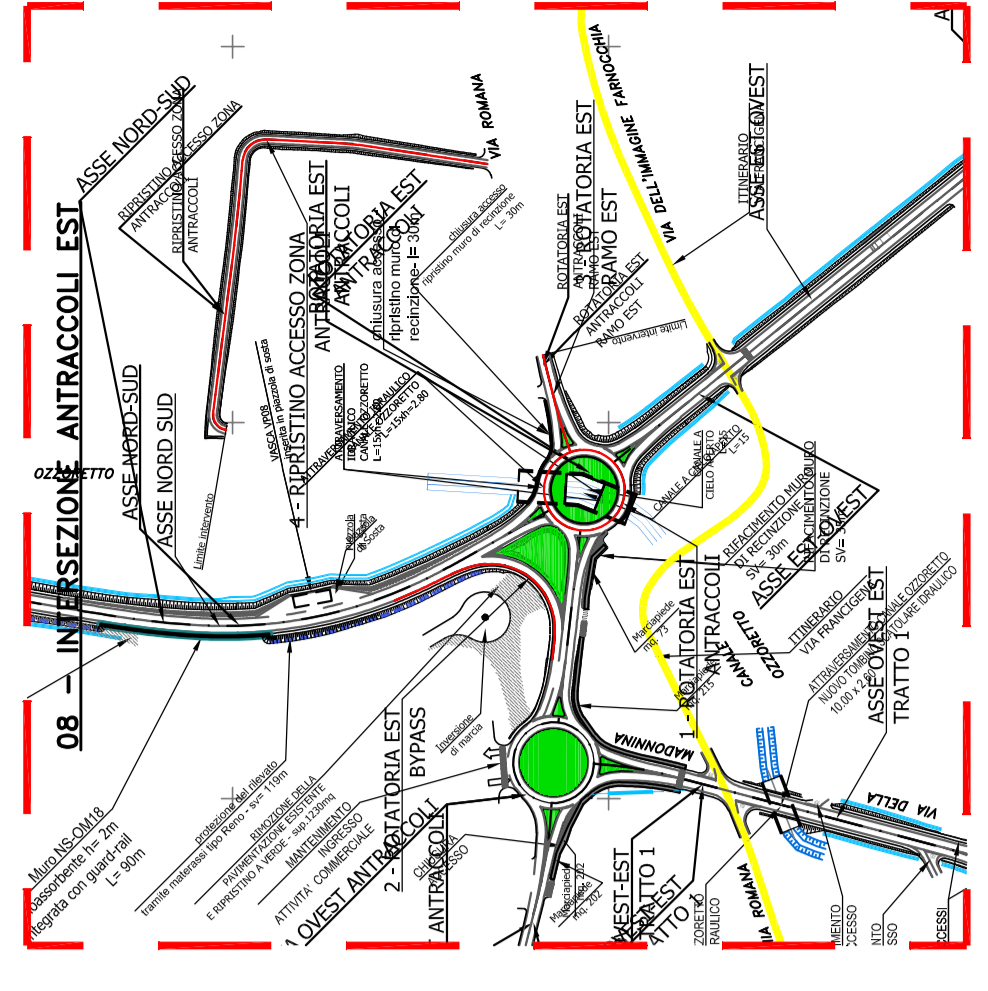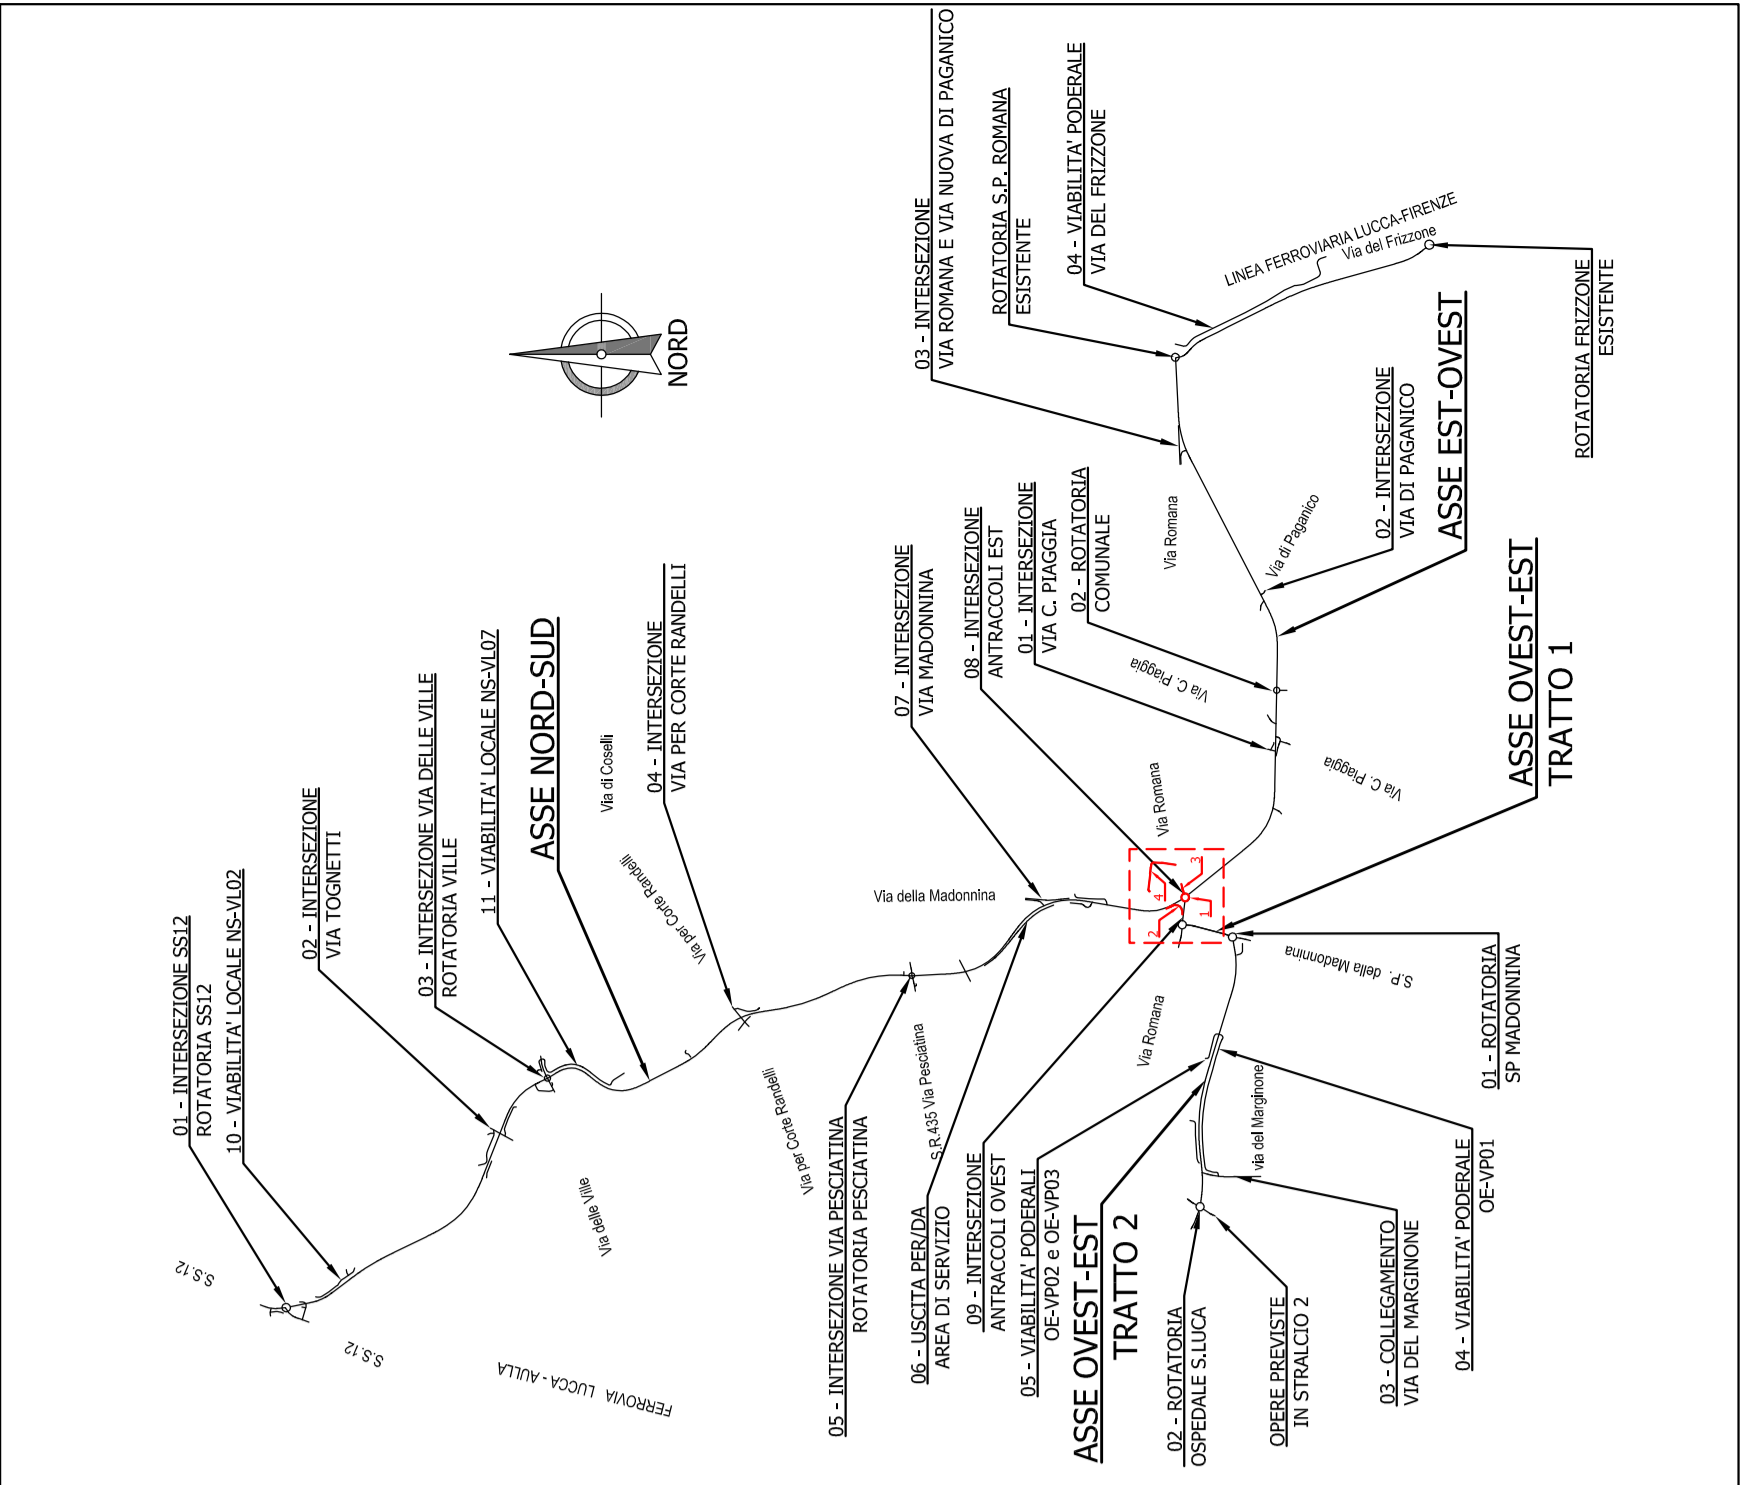

Direzione Progettazione e Realizzazione Lavori

SISTEMA TANGENZIALE DI LUCCA
Viabilità Est di Lucca comprendente i collegamenti tra Ponte a Moriano ed i caselli dell'autostrada A11 del Frizzone e di Lucca Est - 1° Stralcio

PROGETTO DEFINITIVO

PROGETTAZIONE: ANAS - DIREZIONE PROGETTAZIONE E REALIZZAZIONE LAVORI
Il presente progetto è stato elaborato in esecuzione dell'incarico conferito dalla ANAS...

INTERSEZIONE ANTRACCOLLI - PROFILI LONGITUDINALI ROTATORIA EST

Table with columns: CODICE PROGETTO, NOME FILE, REVISIONE, SCALE, etc.