Tabelle vertici: NS-AC06 - Accesso

V 1		Ve 2		V 3	
X	624446,230	X	624447,785	X	624438,276
Y	4858839,293	Y	4858859,516	Y	4858860,387

Tabelle raccordi: NS-AC06 - Accesso

Rac. 1	
Ce X	624439,204
Ce Y	4858852,268
Vi X	624447,785
Vi Y	4858859,516
Ve X	624447,785
Ve Y	4858859,516
R	8,000
Sv	12,450
Ang	99,0747
Tan	7,885

Tabelle vertici: NS-AC05 - Accesso

V 1		Ve 2		V 3	
X	624438,807	X	624496,336	X	624501,345
Y	4858837,025	Y	4858854,599	Y	4858841,149

Tabelle raccordi: NS-AC05 - Accesso

Rac. 1	
Ce X	624490,251
Ce Y	4858842,284
Vi X	624496,336
Vi Y	4858854,599
Ve X	624496,336
Ve Y	4858854,599
R	10,000
Sv	15,108
Ang	96,1819
Tan	9,418

Tabelle vertici: NS-VL06 - Via delle Ville

V 1		Vi 2		V 3	
X	624329,689	X	624445,074	X	624519,554
Y	4858769,158	Y	4858831,165	Y	4858843,618

Tabelle raccordi: NS-VL06 - Via delle Ville

Rac. 1	
Ce X	624513,385
Ce Y	4858640,825
Vi X	624445,074
Vi Y	4858831,165
Ve X	624445,074
Ve Y	4858831,165
R	200,000
Sv	59,417
Ang	18,9131
Tan	29,929

Tabelle clotoidi: NS-VL06 - Via delle Ville

Clot. 1	
A	70,000
Sv	24,500
TL	16,337
TK	8,170
FF	1,000

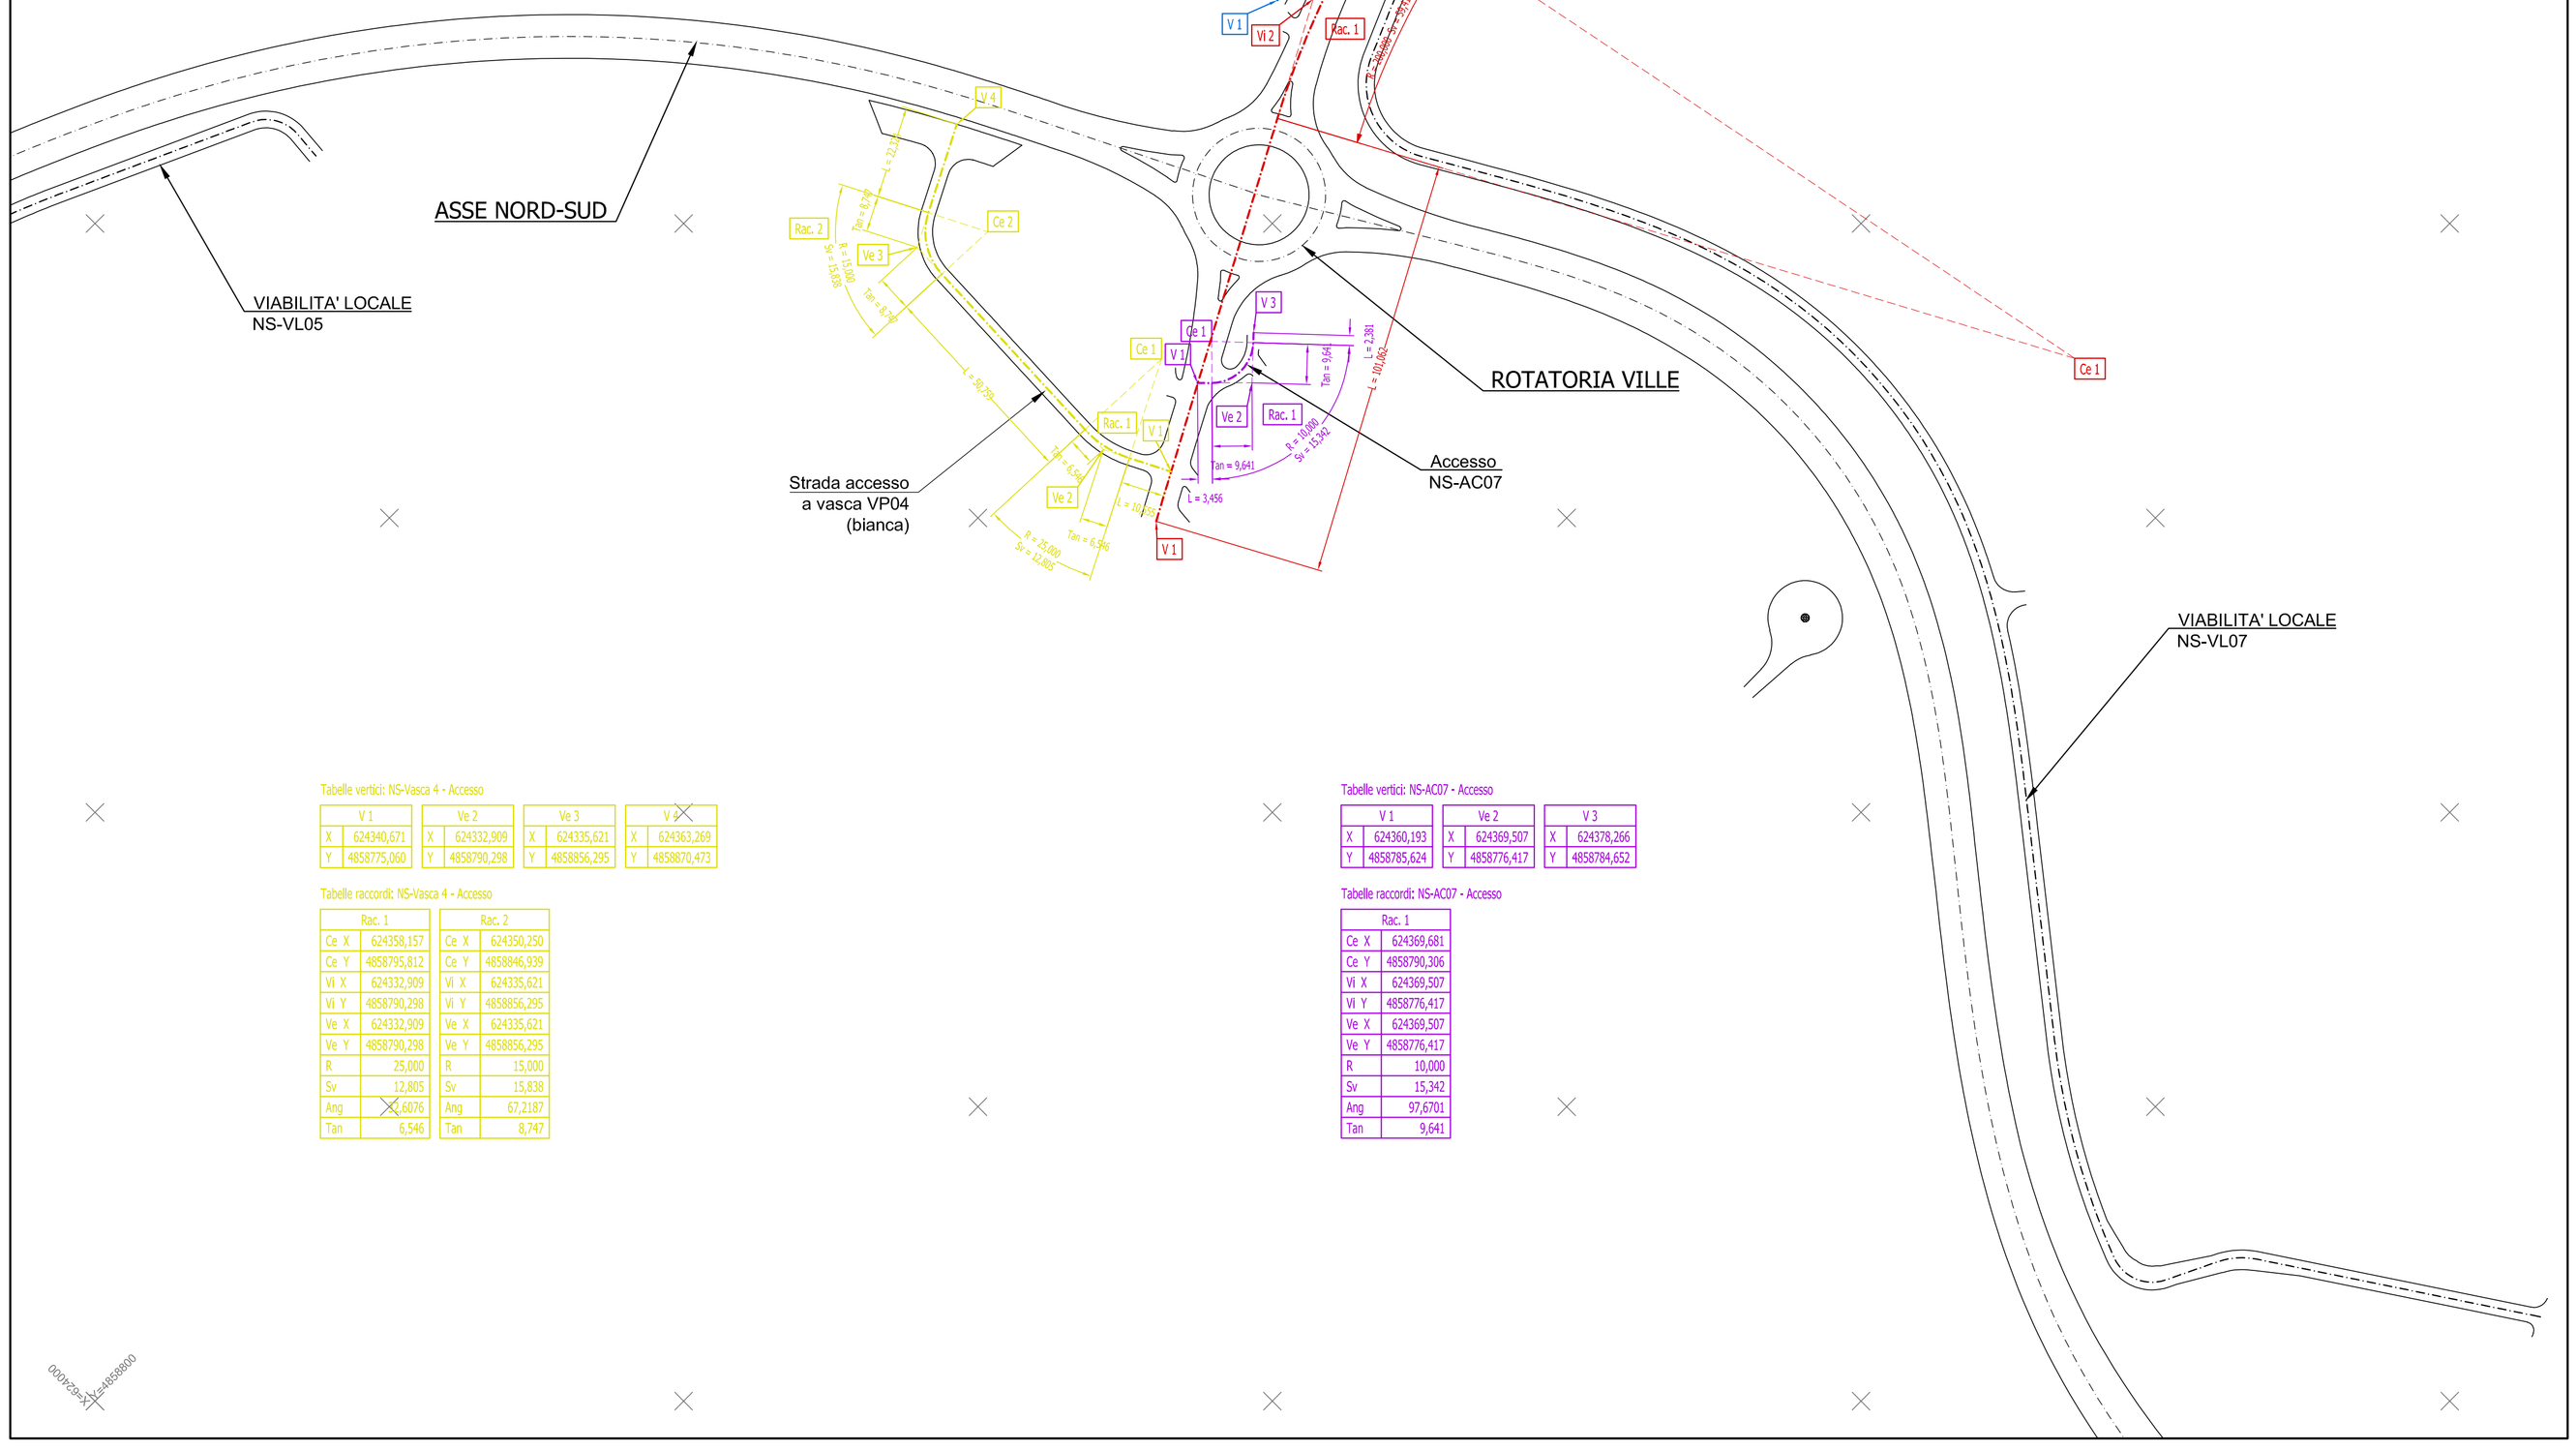

Tabelle vertici: NS-Vasca 4 - Accesso

V 1		Ve 2		Ve 3		V 4	
X	624340,671	X	624332,909	X	624335,621	X	624363,269
Y	4858775,060	Y	4858790,298	Y	4858856,295	Y	4858870,473

Tabelle raccordi: NS-Vasca 4 - Accesso

Rac. 1		Rac. 2	
Ce X	624358,157	Ce X	624350,250
Ce Y	4858795,812	Ce Y	4858846,939
Vi X	624332,909	Vi X	624335,621
Vi Y	4858790,298	Vi Y	4858856,295
Ve X	624332,909	Ve X	624335,621
Ve Y	4858790,298	Ve Y	4858856,295
R	25,000	R	15,000
Sv	12,805	Sv	15,838
Ang	92,6076	Ang	67,2187
Tan	6,546	Tan	8,747

Tabelle vertici: NS-AC07 - Accesso

V 1		Ve 2		V 3	
X	624360,193	X	624369,507	X	624378,266
Y	4858785,624	Y	4858776,417	Y	4858784,652

Tabelle raccordi: NS-AC07 - Accesso

Rac. 1	
Ce X	624369,681
Ce Y	4858790,306
Vi X	624369,507
Vi Y	4858776,417
Ve X	624369,507
Ve Y	4858776,417
R	10,000
Sv	15,342
Ang	97,6701
Tan	9,641

NOTE GENERALI

KEY-PLAN

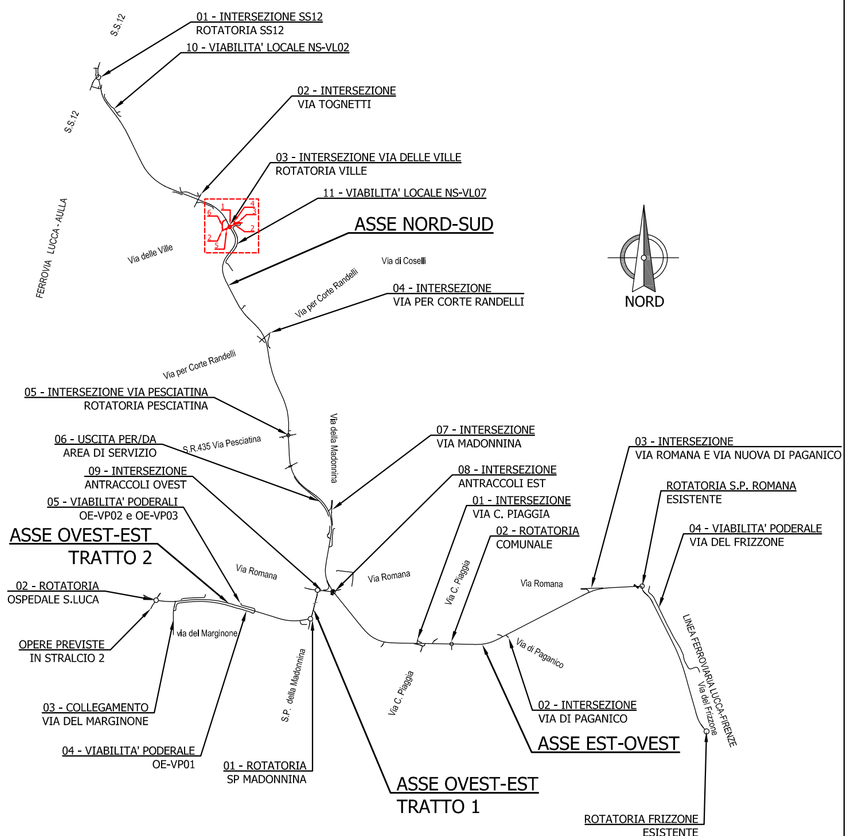

anas — *Direzione Progettazione e Realizzazione Lavori*

SISTEMA TANGENZIALE DI LUCCA

Viabilità Est di Lucca comprendente i collegamenti
tra Ponte a Moriano ed i caselli dell'autostrada A11
del Frizzone e di Lucca Est - 1° Stralcio

PROGETTO DEFINITIVO

PROGETTAZIONE: ANAS - DIREZIONE PROGETTAZIONE E REALIZZAZIONE LAVORI

I PROGETTISTI:
Ing. Vincenzo Marzi
Ordine Ing. di Bari n. 3594

Ing. Giuseppe Danilo Malgeri
Ordine Ing. di Roma n. A34610

Geol. Serena Majetta
Ordine Geologi del Lazio n. 928

IL COORDINATORE PER LA SICUREZZA IN FASE DI PROGETTAZIONE
Geom. Fabio Quondam

VISTO: IL RESPONSABILE DEL PROCEDIMENTO :
Ing. Achille Devitofranceschi

PROTOCOLLO | DATA

ASSE NORD-SUD
INTERSEZIONE CON VIA DELLE VILLE
PLANIMETRIA DI TRACCIAMENTO

CODICE PROGETTO				NOME FILE	REVISIONE	SCALA
PROGETTO	LIV. PROG.	N. PROG.		P00PS01STDPT06A.dwg		
LO601A	D	1601		CODICE ELAB. P00PS01STDPT06	A	1:1000

REV.	DESCRIZIONE	DATA	REDATTO	VERIFICATO	APPROVATO
D					
C					
B					
A	EMISSIONE	SET 2018			