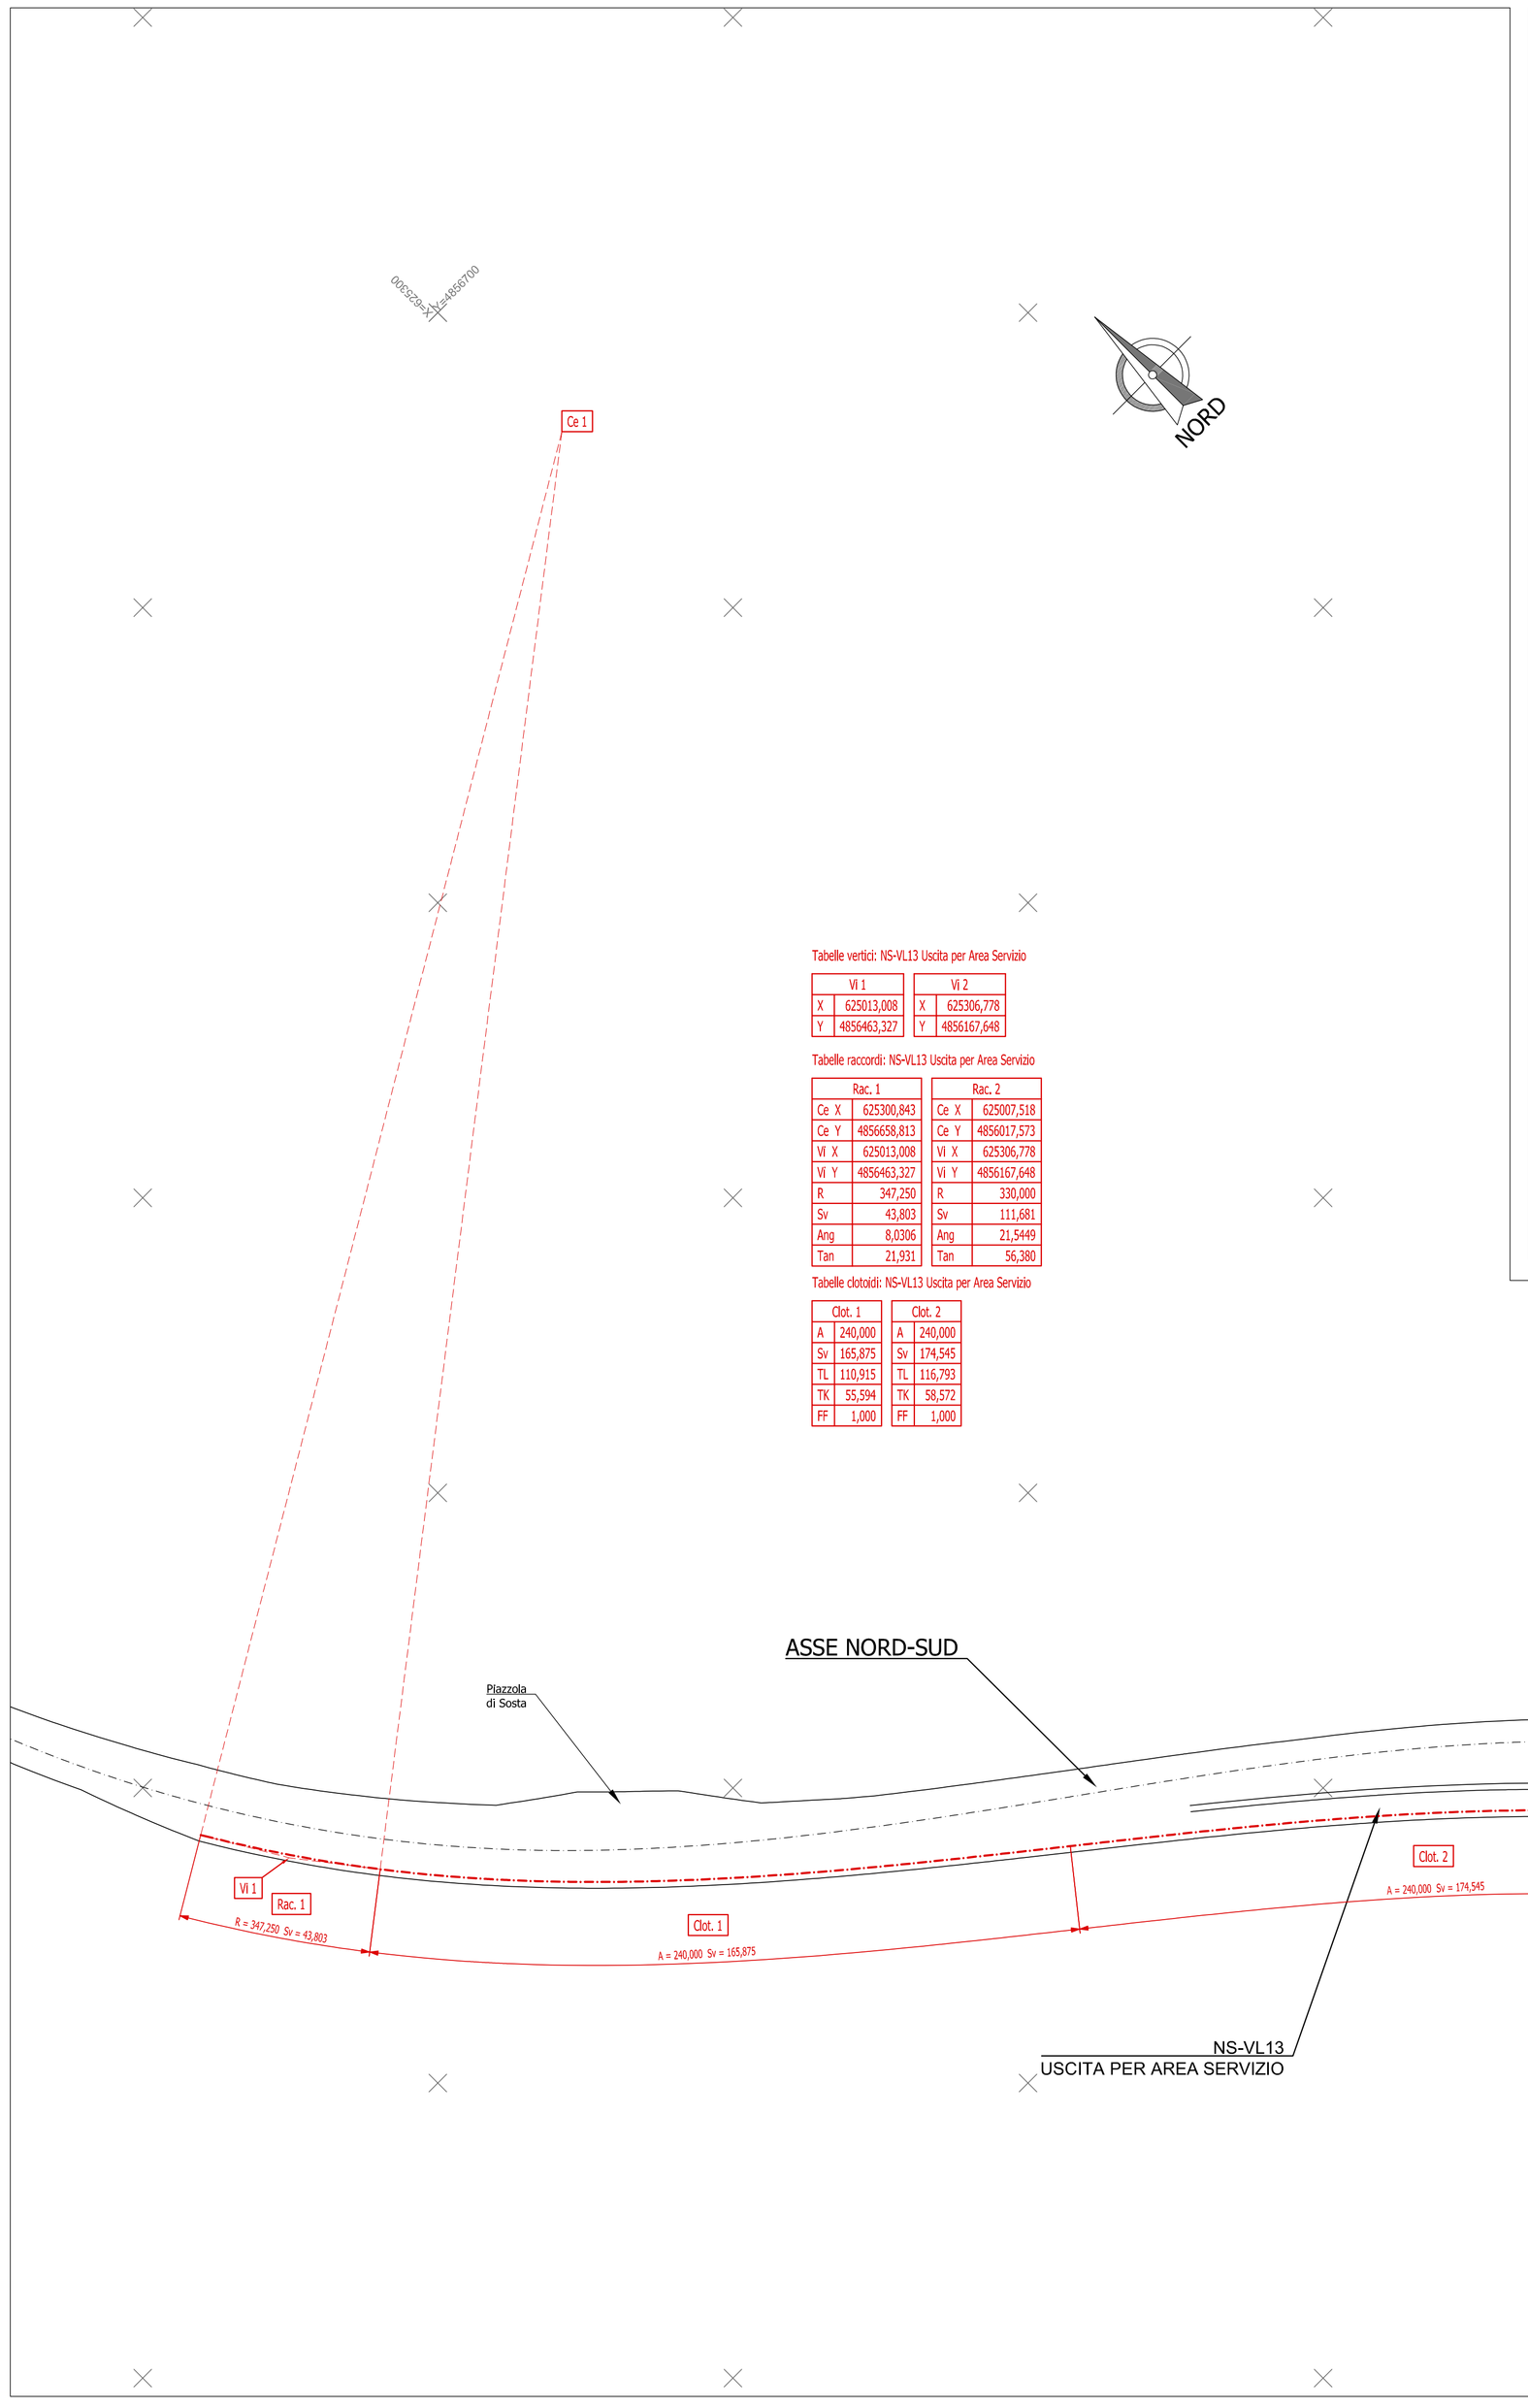

Tabelle vertici: NS-VL13 Uscita per Area Servizio

Vi 1	
X	625013,008
Y	4856463,327

Vi 2	
X	625306,778
Y	4856167,648

Tabelle raccordi: NS-VL13 Uscita per Area Servizio

Rac. 1	
Ce X	625300,843
Ce Y	4856658,813
Vi X	625013,008
Vi Y	4856463,327
R	347,250
Sv	43,803
Ang	8,0306
Tan	21,931

Rac. 2	
Ce X	625007,518
Ce Y	4856017,573
Vi X	625306,778
Vi Y	4856167,648
R	330,000
Sv	111,681
Ang	21,5449
Tan	56,380

Tabelle clotoidi: NS-VL13 Uscita per Area Servizio

Clot. 1	
A	240,000
Sv	165,875
TL	110,915
TK	55,594
FF	1,000

Clot. 2	
A	240,000
Sv	174,545
TL	116,793
TK	58,572
FF	1,000

Tabelle vertici: NS-VL14 Entrata da Area Servizio

V 1		Ve 2		Vi 2		Ve 3		Vi 3		V 4	
X	625334,517	X	625329,089	X	625328,003	X	625300,027	X	625308,548	X	625338,614
Y	4856025,874	Y	4855961,338	Y	4855961,788	Y	4855926,979	Y	4855928,805	Y	4855908,504

Tabelle raccordi: NS-VL14 Entrata da Area Servizio

Rac. 1		Rac. 2	
Ce X	625304,715	Ce X	625329,397
Ce Y	4855971,443	Ce Y	4855933,273
Vi X	625328,003	Vi X	625308,546
Vi Y	4855961,788	Vi Y	4855928,805
Ve X	625329,089	Ve X	625300,027
Ve Y	4855961,338	Ve Y	4855926,979
R	25,000	R	18,000
Sv	6,454	Sv	20,374
Ang	16,4351	Ang	72,0585
Tan	3,245	Tan	34,435

Tabelle clotoidi: NS-VL14 Entrata da Area Servizio

Clot. 1	
A	15,000
Sv	9,000
TL	6,010
TK	3,009
FF	1,000

Clot. 2	
A	15,000
Sv	9,000
TL	6,010
TK	3,009
FF	1,000

Clot. 3	
A	15,000
Sv	12,500
TL	8,387
TK	4,215
FF	1,000

Clot. 4	
A	15,000
Sv	12,500
TL	8,387
TK	4,215
FF	1,000

NOTE GENERALI

KEY-PLAN

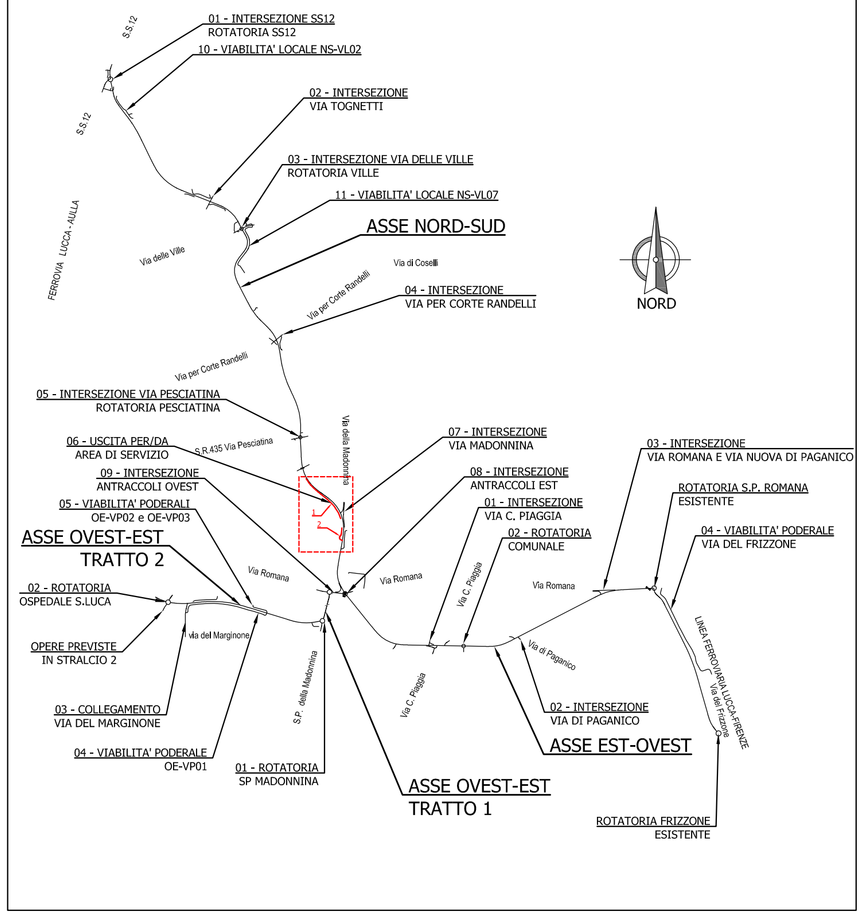

anas — Direzione Progettazione e Realizzazione Lavori

SISTEMA TANGENZIALE DI LUCCA

Viabilità Est di Lucca comprendente i collegamenti
tra Ponte a Moriano ed i caselli dell'autostrada A11
del Frizzone e di Lucca Est - 1° Stralcio

PROGETTO DEFINITIVO

PROGETTAZIONE: ANAS - DIREZIONE PROGETTAZIONE E REALIZZAZIONE LAVORI

I PROGETTISTI:
Ing. Vincenzo Marzi
Ordine Ing. di Bari n. 3594

Ing. Giuseppe Danilo Malgeri
Ordine Ing. di Roma n. A34610

Geol. Serena Majetta
Ordine Geologi del Lazio n. 928

IL COORDINATORE PER LA SICUREZZA IN FASE DI PROGETTAZIONE
Geom. Fabio Quondam

VISTO: IL RESPONSABILE DEL PROCEDIMENTO :
Ing. Achille Devitofranceschi

PROTOCOLLO | DATA

ASSE NORD-SUD
ACCESSO AD AREA DI SERVIZIO
PLANIMETRIA DI TRACCIAMENTO

CODICE PROGETTO	NOME FILE	REVISIONE	SCALA
PROGETTO LIV. PROG. N. PROG.: LO601A D 1601	P00PS01STDPT09A.dwg		
	CODICE ELAB.: P00PS01STDPT09	A	1:1000

REV.	DESCRIZIONE	DATA	REDATTO	VERIFICATO	APPROVATO
D					
C					
B					
A	EMISSIONE	SET 2018			