
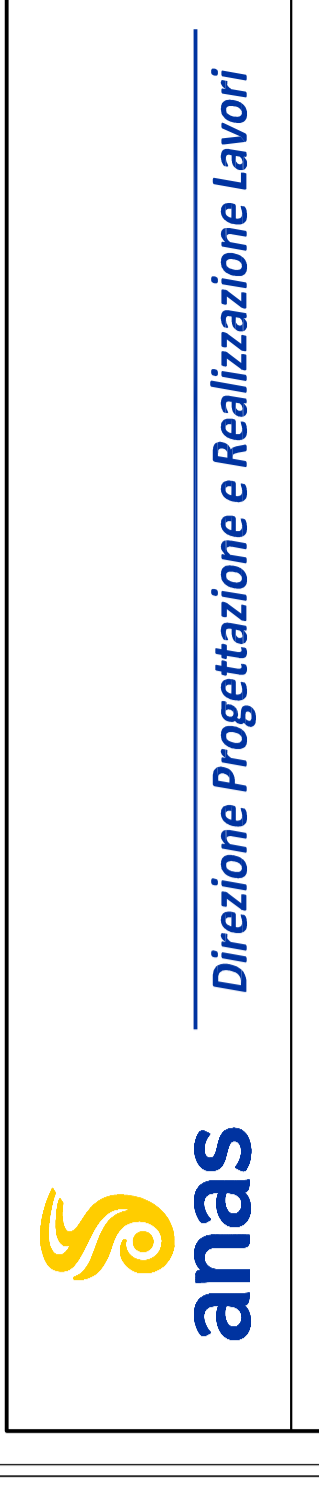


SCHEMA DATI DI TRACCIAMENTO

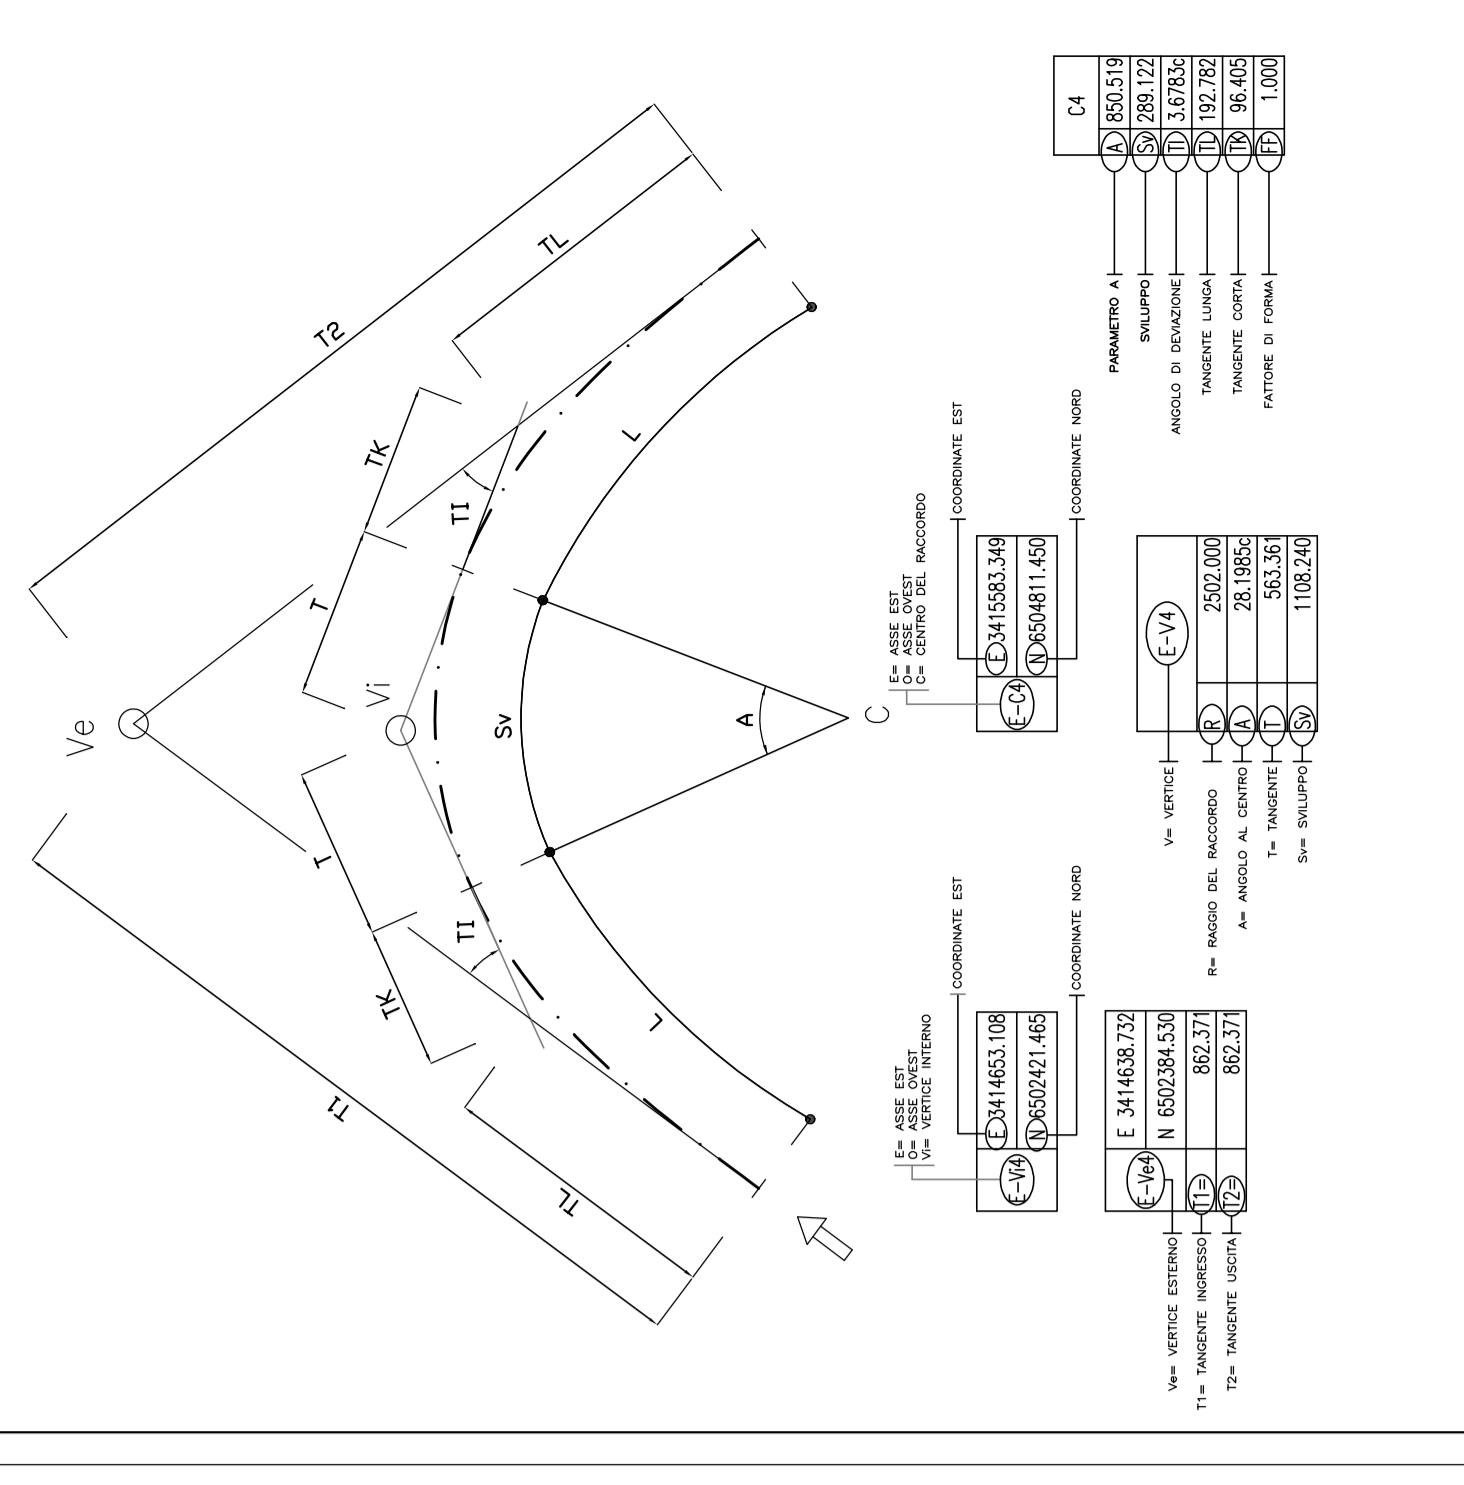

SISTEMA TANGENZIALE DI LUCCA
 Viabilità Est di Lucca comprendente i collegamenti tra Ponte a Moriano ed i caselli dell'autostrada A11 del Frizzone e di Lucca Est - 1° Stralcio

PROGETTO DEFINITIVO
 PROGETTAZIONE: ANAS - DIREZIONE PROGETTAZIONE E REALIZZAZIONE LAVORI

Il Coordinatore per la Sicurezza in Fase di Progettazione
 è: **Fazio Scaramelli**
 Via S. Maria, 10 - 55019 Lucca (LU)
 Tel. 0585/21000 - Fax 0585/21001
 E-mail: fscaramelli@anas.it

ASSE OVEST-EST
PLANIMETRIA DI TRACCIAMENTO ASSE PRINCIPALE

REVISIONE	DATA	REDAZIONE	APPROVAZIONE
A			
B			
C			
D			

