



anas

Direzione Progettazione e Realizzazione Lavori

SISTEMA TANGENZIALE DI LUCCA

Viabilità Est di Lucca comprendente i collegamenti
tra Ponte a Moriano ed i caselli dell'autostrada A11
del Frizzone e di Lucca Est - 1° Stralcio

PROGETTO DEFINITIVO

PROGETTAZIONE: ANAS - DIREZIONE PROGETTAZIONE E REALIZZAZIONE LAVORI

I PROGETTISTI:

*Ing. Vincenzo Marzi
Ordine Ing. di Bari n. 3594
Ing. Giuseppe Danilo Malgeri
Ordine Ing. di Roma n. A34610
Geol. Serena Majetta
Ordine Geologi del Lazio n. 928*

IL COORDINATORE PER LA SICUREZZA IN FASE DI PROGETTAZIONE

Geom. Fabio Quondam

VISTO: IL RESPONSABILE DEL PROCEDIMENTO :

Ing. Achille Devitofranceschi

PROTOCOLLO

DATA


ASSE OVEST - EST

INTERSEZIONE A ROTATORIA SU S.P. MADONNINA - SEZIONI TRASVERSALI

CODICE PROGETTO		NOME FILE		REVISIONE	SCALA
PROGETTO	LIV. PROG.	N. PROG.	P00PS02STDSZ02A.dwg		
L0601A	D	1601	P00PS02STD SZ02		1:200
D				A	
C					
B					
A	EMISSIONE		SET 2018		
REV.	DESCRIZIONE		DATA	REDATTO	VERIFICATO
					APPROVATO

SCAVI E BONIFICHE	
SCOTICO	27,762 m
BONIFICA	13,881 m ²
FOSSO	0,513 m ²
RILEVATI	
RIEMPIMENTO	30,297 m ²
RILEVATO	16,215 m ²
TERRENO VEGETALE	21,041 m
SOVRASTRUTTURA STRADALE	
STRATI LEGATI (USURA e BINDER)	7,000 m
STRATO DI BASE	2,113 m ²
FONDAZIONE MISTO GRANULARE STABILIZZATO	1,989 m ²

ROT. SP Madonna
 SEZIONE N.: 1
 QT. PROGETTO: 16,728
 DIST.PROG.: 0,000
 DIST.SUCC.: 13,804

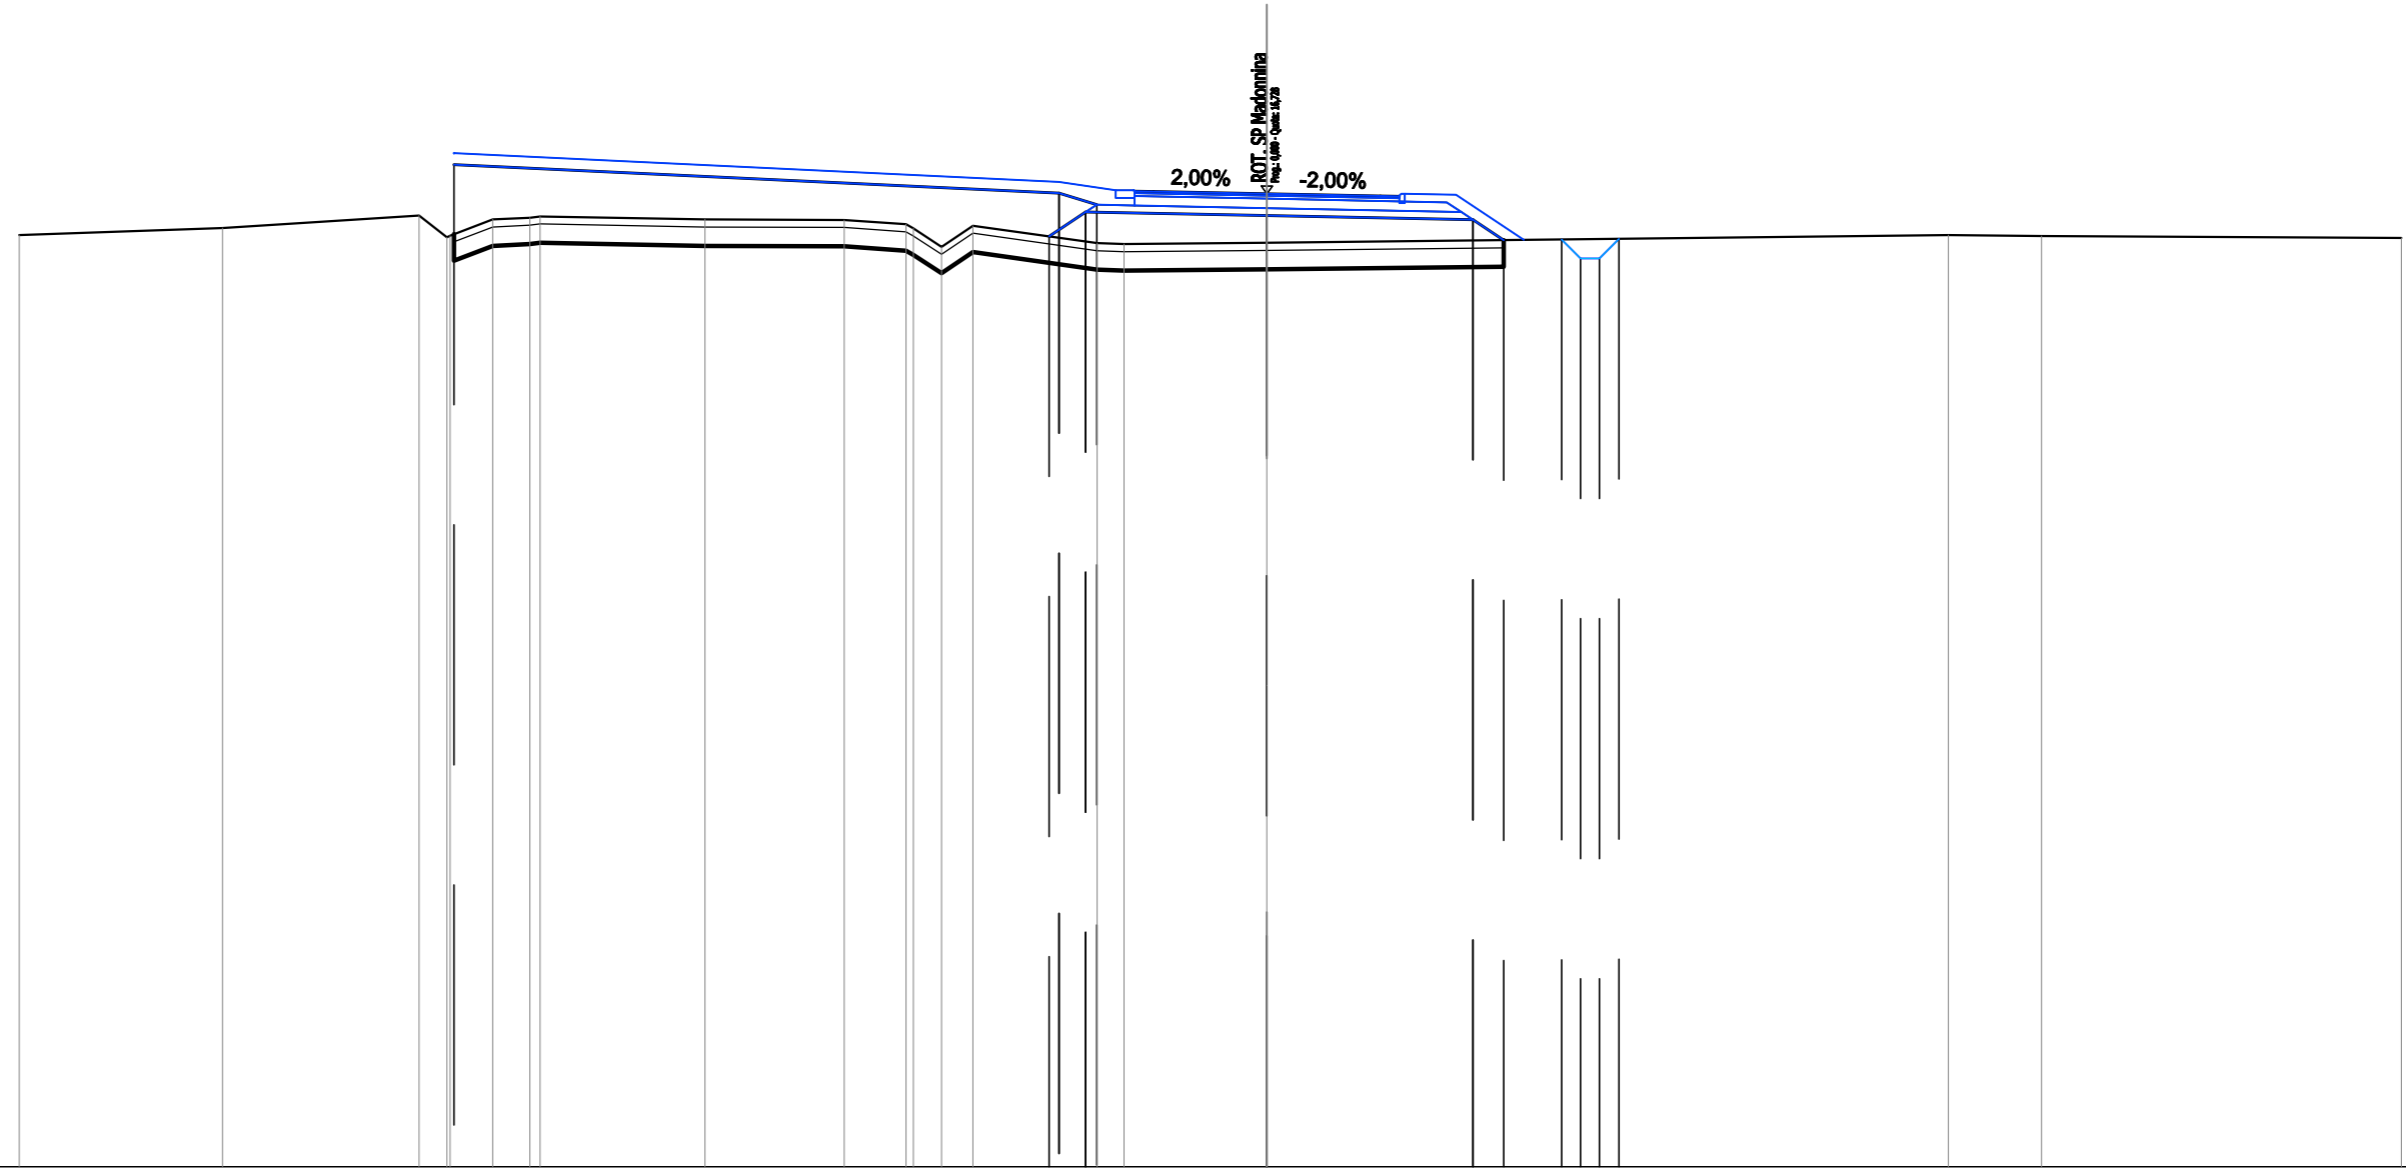


SCALA 1:200

QT. RIF. -9,000

QUOTE TERRENO	15,63	15,82	16,15	15,98	15,62	16,05	16,10	16,13	16,05	16,03	15,92	15,81	15,52	15,88	15,42	15,40	15,43	15,63	15,61	15,56		
DIST. PARZIALI TERRENO	5,38	5,20	0,73	1,13	0,98	4,36	3,68	1,63	0,75	0,88	3,29	0,71	3,78	18,02	2,46	9,52						
QUOTE PROGETTO											15,60	16,24			16,15			16,04	15,50	15,52	15,02	15,53
DIST. PARZIALI PROGETTO											0,96	4,79	5,45	0,81	1,53	0,52						
QUOTE FINITO			17,80								17,04	16,82	16,80	16,79	16,73	16,67	16,73	16,70	15,50			
DIST. PARZIALI FINITO			16,00								1,50	3,00	3,00	0,65	1,35	1,79						
DIST. PROGRESSIVE FINITO			-21,50								-5,50	-4,00	-3,50	-3,00	0,00	-3,00	-3,65	-5,00	-6,79			

SCAVI E BONIFICHE	
SCOTICO	27,231 m
BONIFICA	13,616 m ²
FOSSO	0,536 m ²
RILEVATI	
RIEMPIMENTO	29,611 m ²
RILEVATO	13,039 m ²
TERRENO VEGETALE	20,378 m
SOVRASTRUTTURA STRADALE	
STRATI LEGATI (USURA e BINDER)	7,000 m
STRATO DI BASE	2,113 m ²
FONDAZIONE MISTO GRANULARE STABILIZZATO	1,989 m ²

ROT. SP Madonna
 SEZIONE N.: 2
 QT. PROGETTO: 16,891
 DIST.PROG.: 13,804
 DIST.PREC.: 13,804
 DIST.SUCC.: 26,381

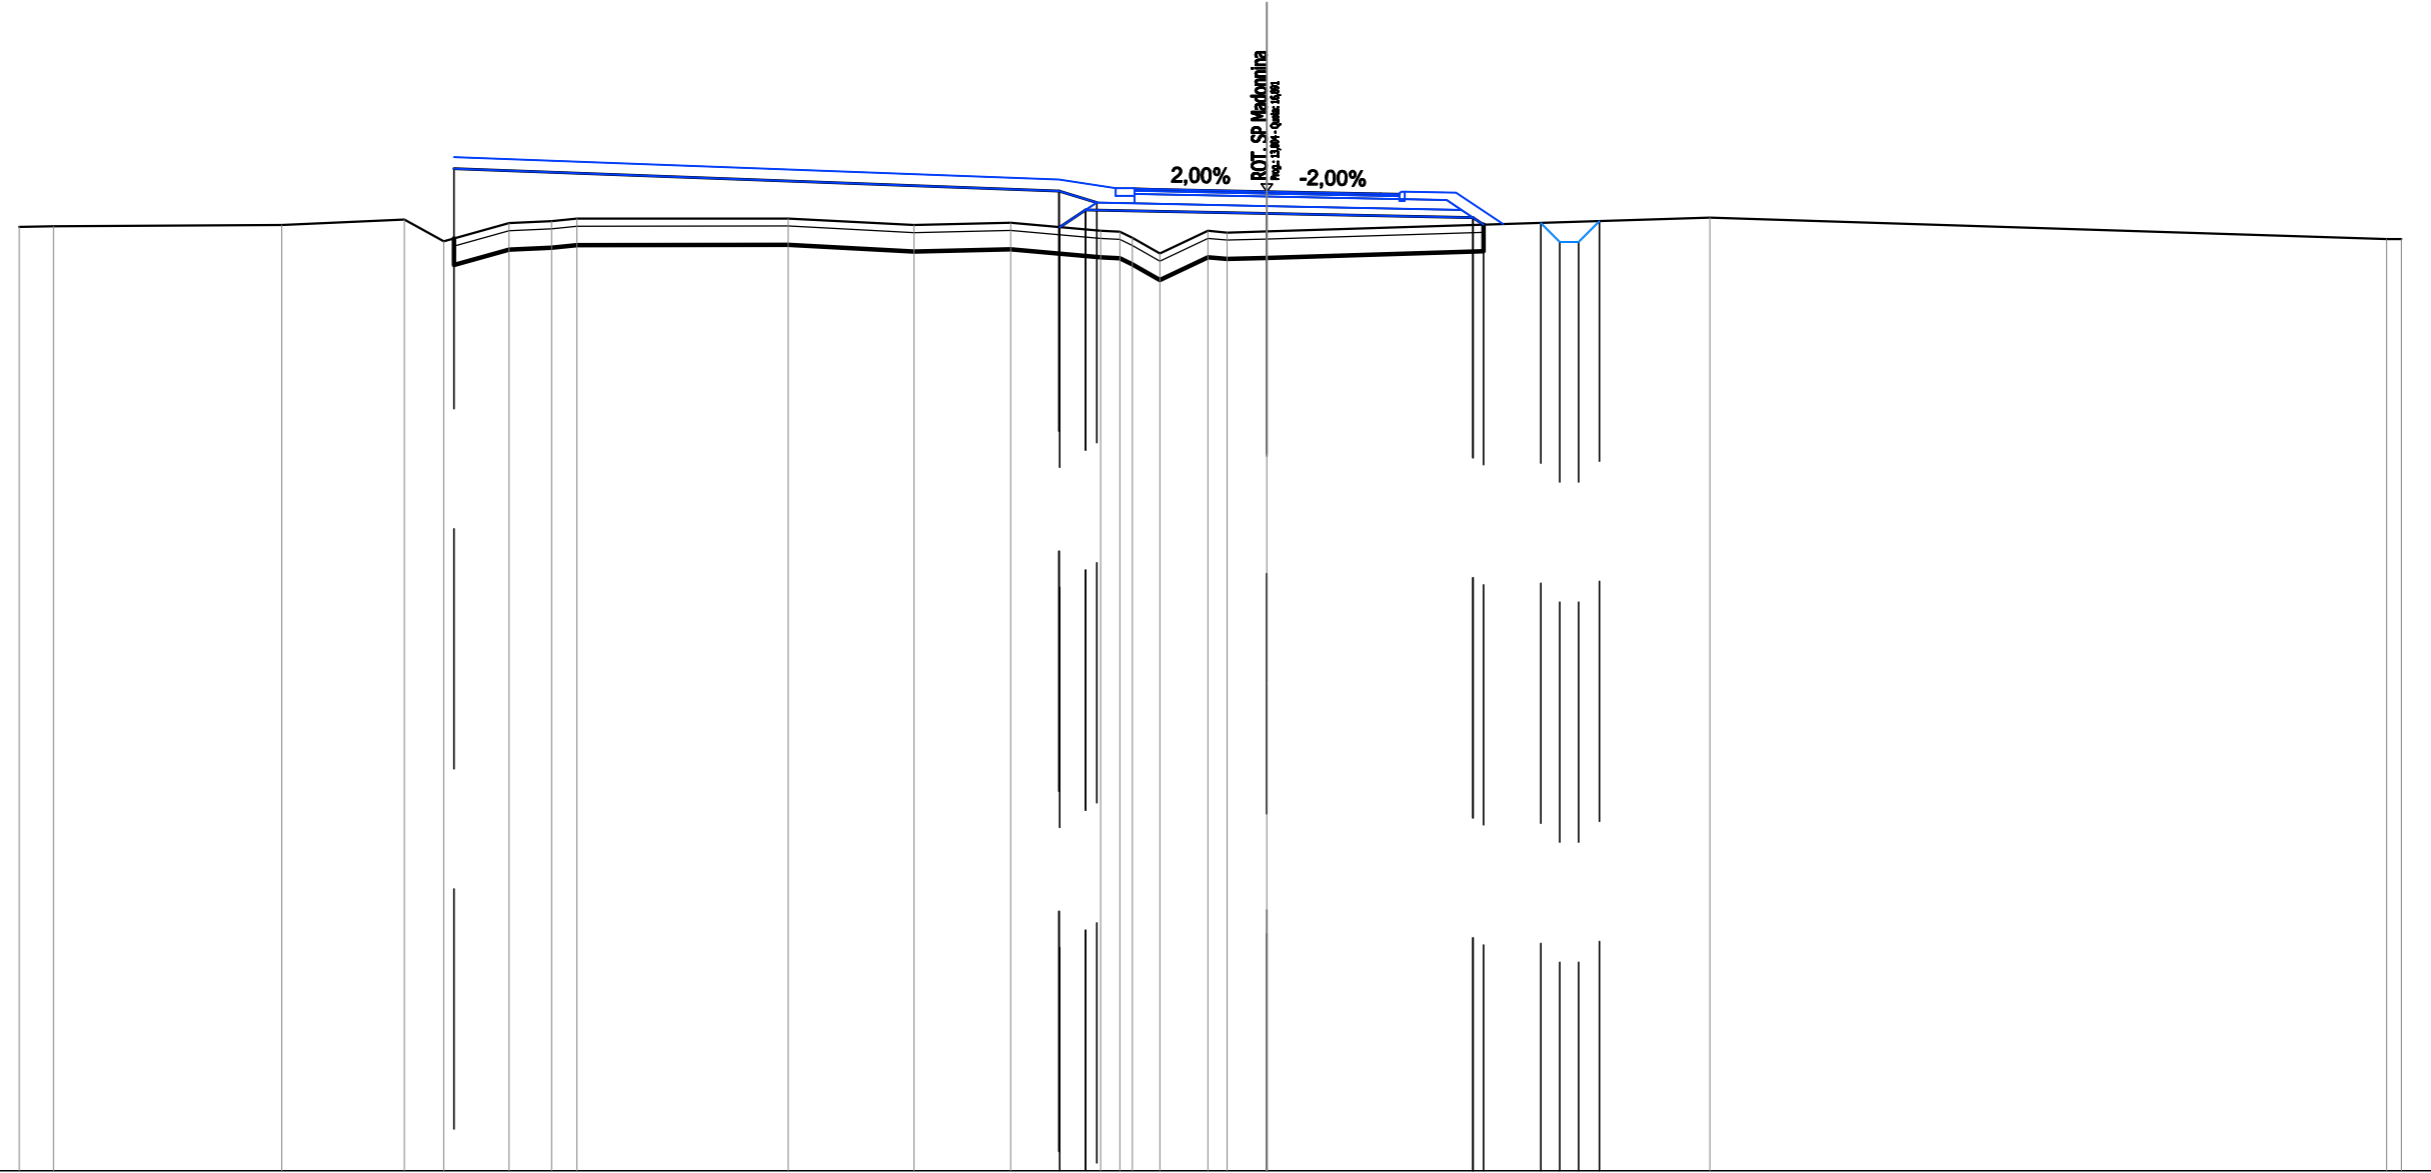


SCALA 1:200

QT. RIF. -9,000

QUOTE TERRENO	15,96	15,97	16,01	16,15	15,58	16,06	16,11	16,17	16,18	16,00	16,07	15,85	15,83	15,67	15,25	15,86	15,81	15,84	16,20	15,64	15,64		
DIST. PARZIALI TERRENO	0,91	6,04	3,24	1,05	1,73	1,12	0,66	5,59	3,33	2,56	2,38	0,73	1,27	1,05	11,72	17,89							
QUOTE PROGETTO												15,95	16,41			16,31			16,20	16,02	16,06	15,56	16,11
DIST. PARZIALI PROGETTO												0,68	4,79		5,45				1,52	0,55			
QUOTE FINITO					17,80							17,21	16,98	16,96	16,95	16,89			16,83	16,89	16,86	16,03	
DIST. PARZIALI FINITO					16,00							1,50			3,00	3,00			0,65	1,35	1,25		
DIST. PROGRESSIVE FINITO				-21,50								-5,50	-4,00	-3,50	-3,00	0,00			-3,00	-3,20	-3,65	-5,00	-6,25

SCAVI E BONIFICHE	
SCOTTICO	28,034 m
BONIFICA	14,017 m ²
FOSSO	0,568 m ²
RILEVATI	
RIEMPIMENTO	33,745 m ²
RILEVATO	19,680 m ²
TERRENO VEGETALE	21,320 m
SOVRASTRUTTURA STRADALE	
STRATI LEGATI (USURA e BINDER)	7,000 m
STRATO DI BASE	2,113 m ²
FONDAZIONE MISTO GRANULARE STABILIZZATO	1,989 m ²

ROT. SP Madonna
 SEZIONE N.: 3
 QT. PROGETTO: 17,118
 DIST.PROG.: 40,185
 DIST.PREC.: 26,381
 DIST.SUCC.: 18,706

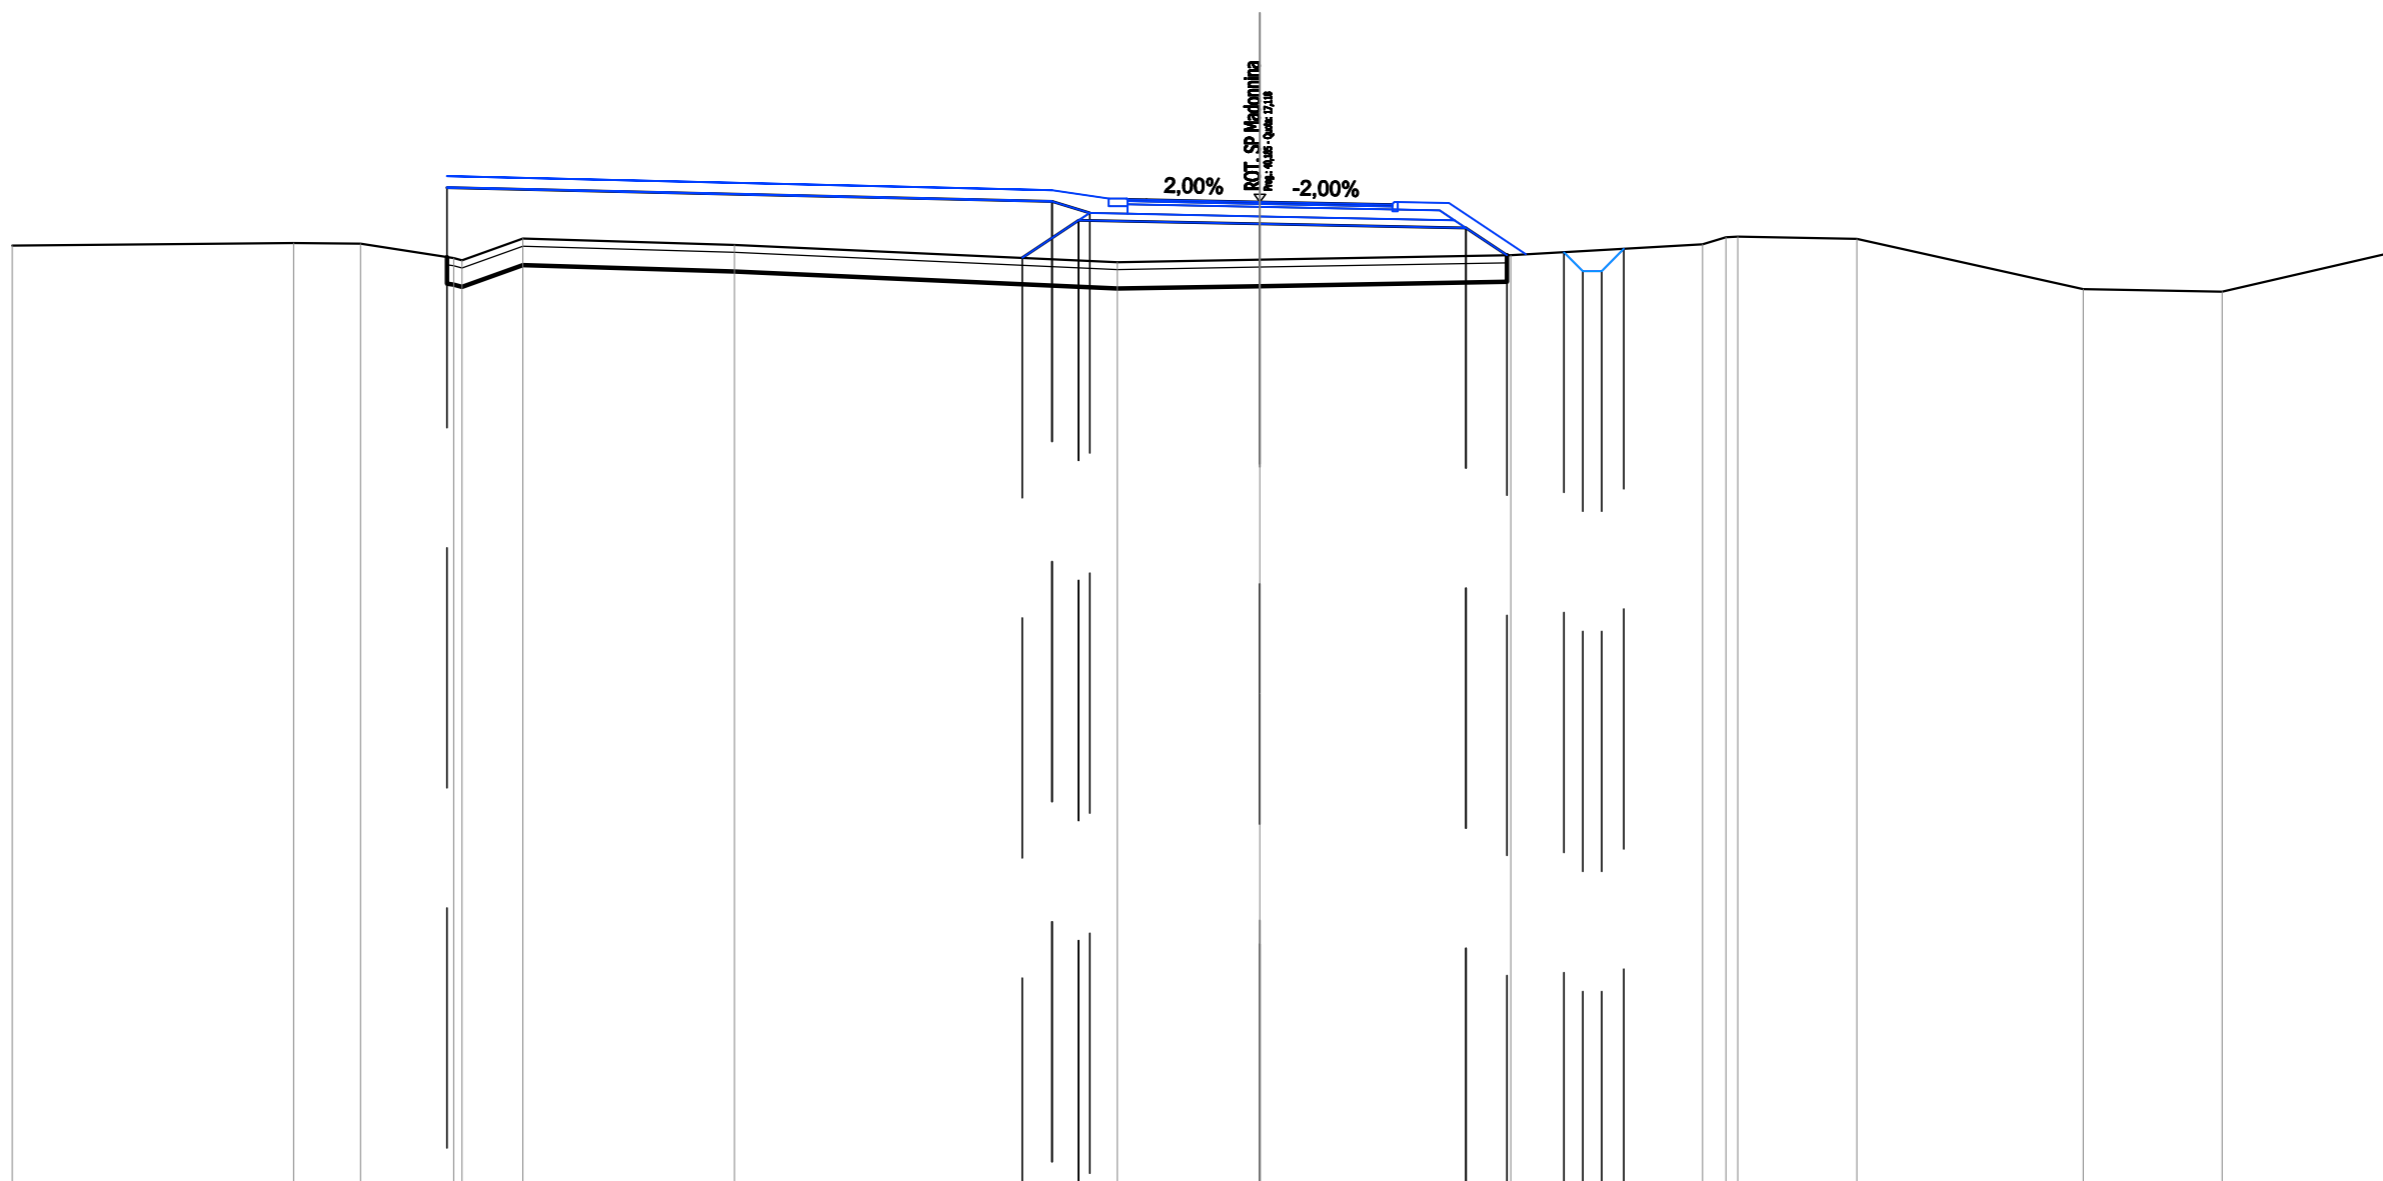


SCALA 1:200

QT.RIF. -9,000

QUOTE TERRENO	15,97	16,03	16,02	15,63 15,58	16,15	15,98	15,53	15,59	15,71	16,00 16,18 16,20	16,14	14,82	14,75	15,80
DIST.PARZIALI TERRENO	7,44	1,77	2,47	1,61	5,60	10,13	3,77	6,64	5,07	0,62	3,15	5,98	3,68	4,55
QUOTE PROGETTO							15,64 16,63	16,54	16,43 15,71	15,79 15,29 15,29 15,88				
DIST.PARZIALI PROGETTO							1,49	4,79	5,45	1,08 1,50	0,59			
QUOTE FINITO				17,80			17,43 17,21 17,19 17,18	17,12	17,06 17,12	17,09	15,73			
DIST. PARZIALI FINITO				16,00			1,50	3,00	3,00	0,65 1,35	2,04			
DIST. PROGRESSIVE FINITO			-21,50				-5,50 -4,00 -3,50 -3,00	0,00	3,00 3,50	5,00	7,04			

SCAVI E BONIFICHE	
SCOTICO	27,924 m
BONIFICA	13,962 m ²
FOSSO	0,509 m ²
RILEVATI	
RIEMPIMENTO	35,360 m ²
RILEVATO	18,030 m ²
TERRENO VEGETALE	21,228 m
SOVRASTRUTTURA STRADALE	
STRATI LEGATI (USURA e BINDER)	7,000 m
STRATO DI BASE	2,113 m ²
FONDAZIONE MISTO GRANULARE STABILIZZATO	1,989 m ²

ROT. SP Madonna
 SEZIONE N.: 4
 QT. PROGETTO: 17,024
 DIST.PROG.: 58,891
 DIST.PREC.: 18,706
 DIST.SUCC.: 26,386

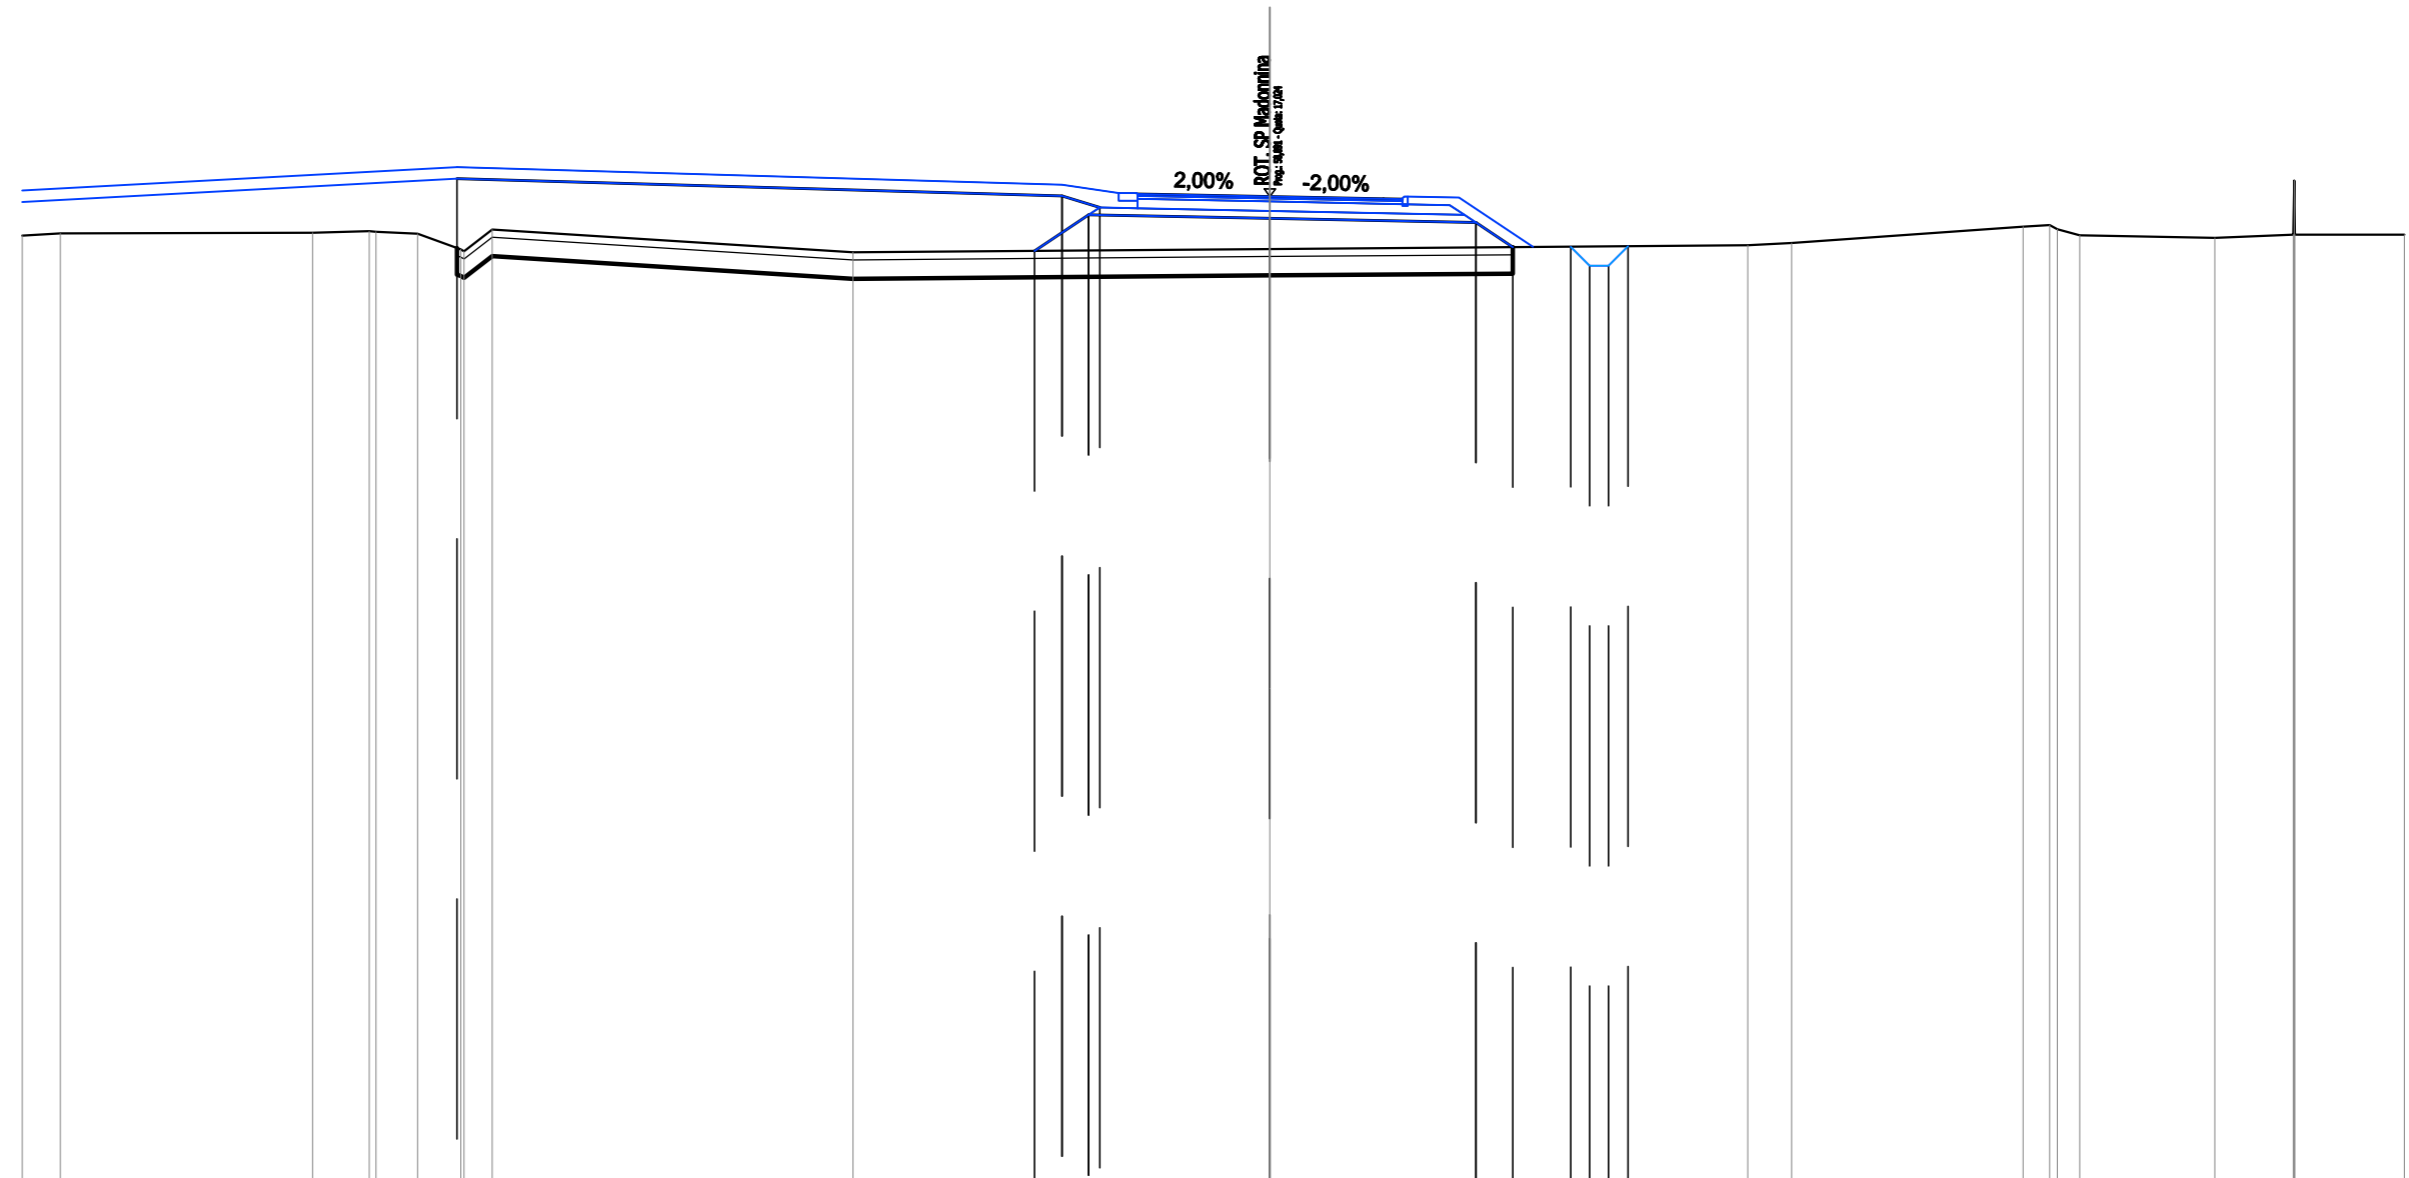


SCALA 1:200

QT.RIF. -9,000

QUOTE TERRENO	15,99	16,05		16,07	16,11	16,09	16,04	15,62	15,55	15,64		15,73	15,80	16,23	16,27	16,16	16,00	15,93	16,02	17,45	16,02	16,01	
DIST.PARZIALI TERRENO	1,01		6,67	1,50	1,10	1,15	0,74		9,54		11,03		12,64	1,16	6,12	0,70	0,89	3,57	2,08	2,89			
QUOTE PROGETTO										15,99	16,54		16,44										
DIST.PARZIALI PROGETTO										1,43	4,79		5,45	0,97	1,53								
QUOTE FINITO							17,80			17,34	17,11	17,09	17,08	17,02	16,96	17,02	17,00	15,69					
DIST. PARZIALI FINITO								16,00		1,50		3,00	3,00	0,65	1,35	1,96							
DIST. PROGRESSIVE FINITO				-21,50						-5,50	-4,00	-3,50	-3,00	0,00	3,00	3,65	5,00	6,96					

SCAVI E BONIFICHE	
SCOTICO	27,410 m
BONIFICA	13,705 m ²
FOSSO	0,460 m ²
RILEVATI	
RIEMPIMENTO	28,757 m ²
RILEVATO	9,947 m ²
TERRENO VEGETALE	20,671 m
SOVRASTRUTTURA STRADALE	
STRATI LEGATI (USURA e BINDER)	7,000 m
STRATO DI BASE	2,113 m ²
FONDAZIONE MISTO GRANULARE STABILIZZATO	1,989 m ²

ROT. SP Madonna
 SEZIONE N.: 6
 QT. PROGETTO: 16,640
 DIST.PROG.: 87,793
 DIST.PREC.: 2,516
 DIST.SUCC.: 23,468

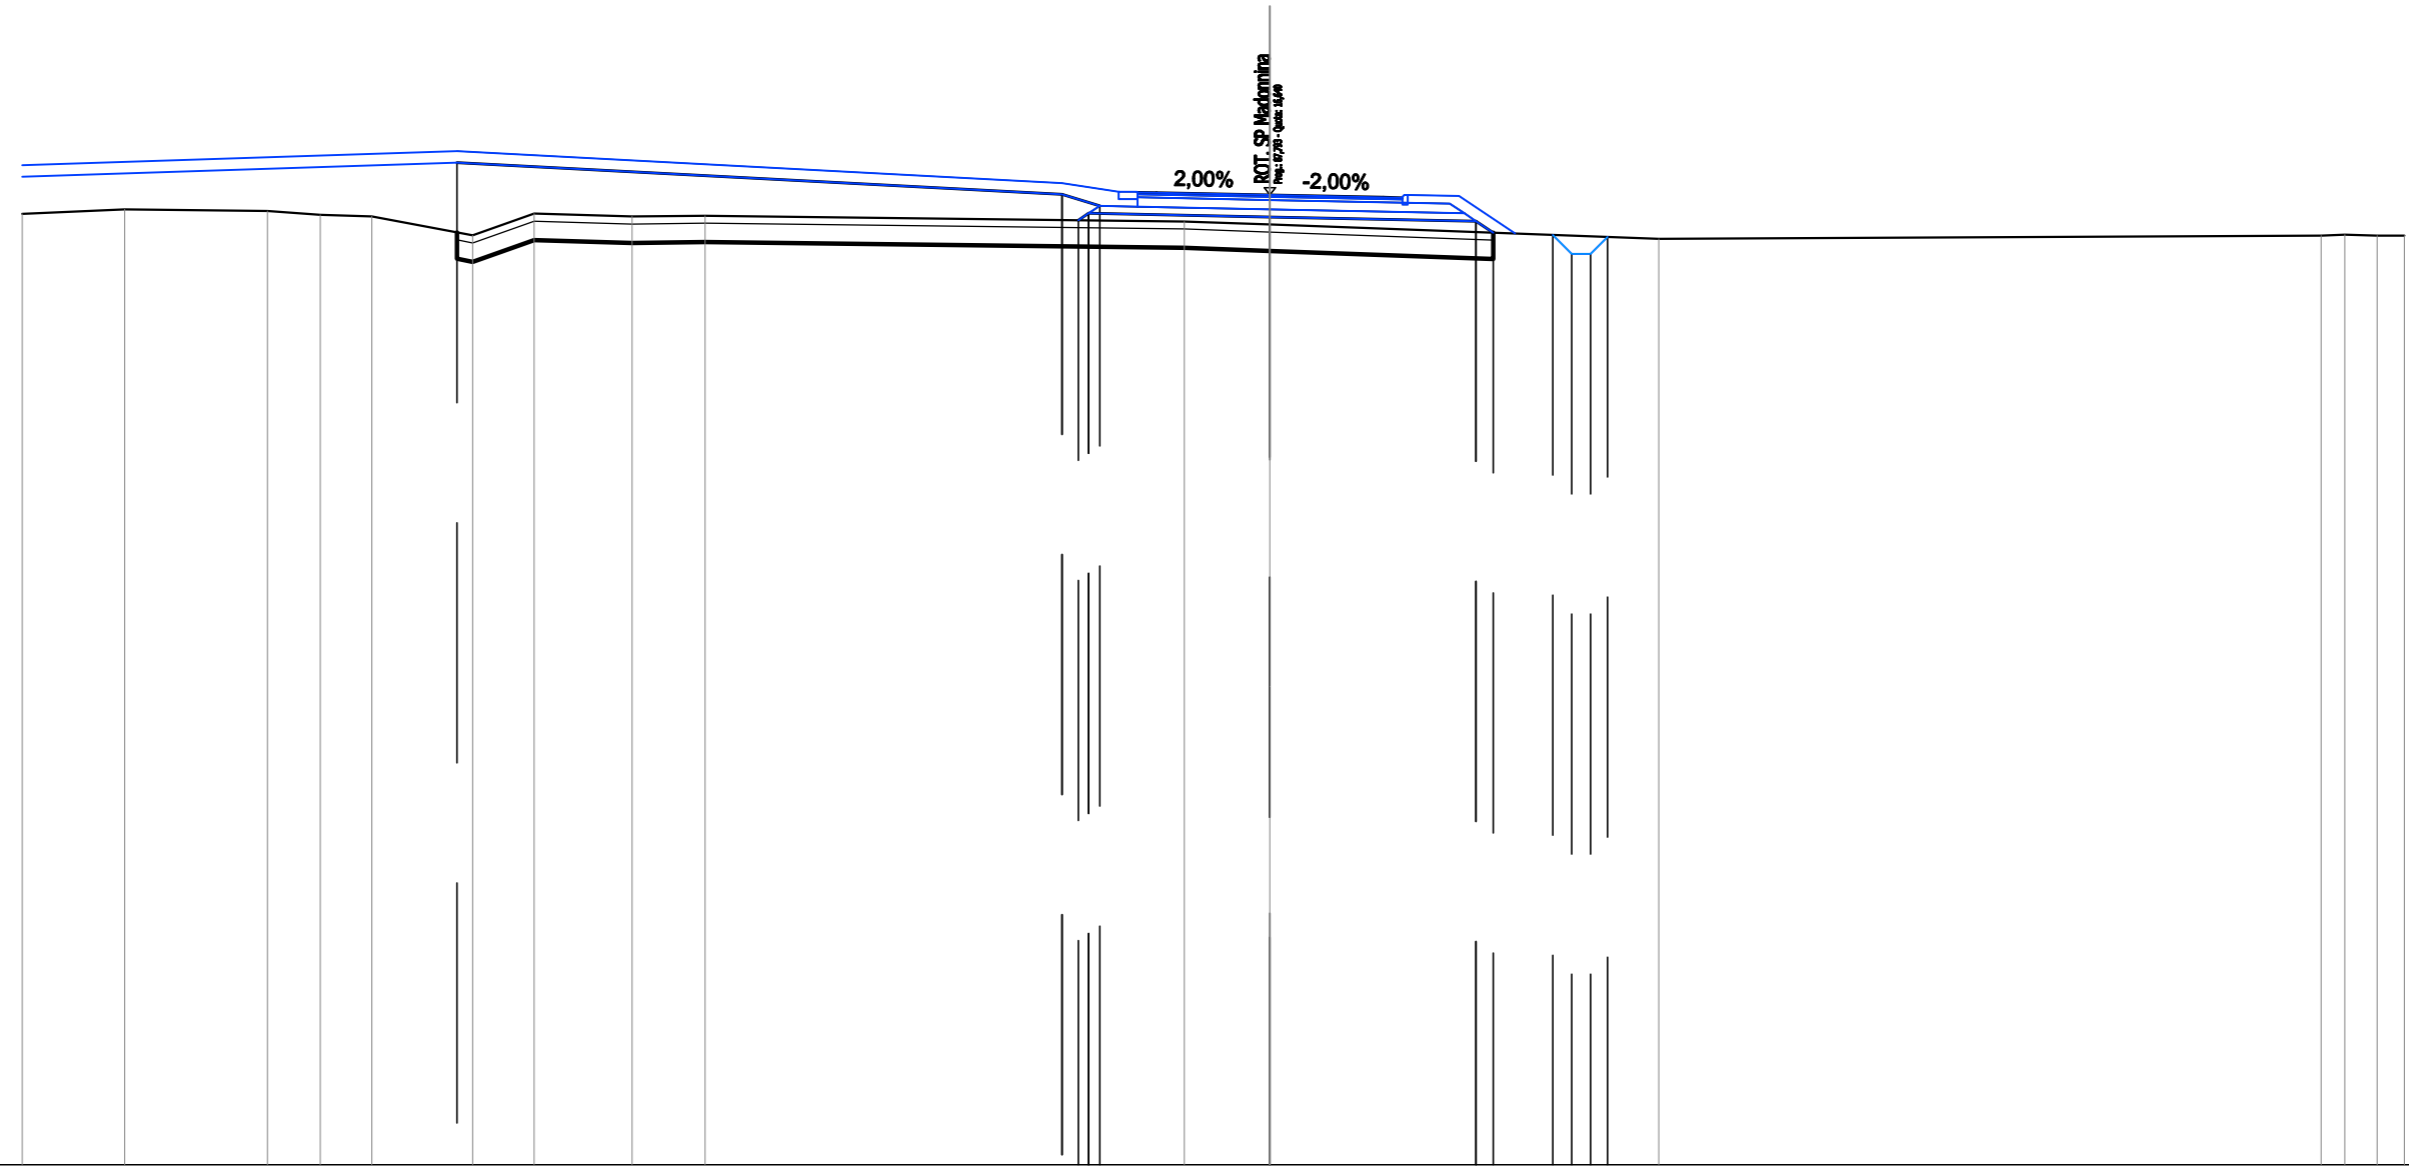


SCALA 1:200

QT.RIF. -9,000

QUOTE TERRENO	16,14	16,26	16,22	16,12	16,07	15,58	16,15	16,08	16,10	15,94	15,86	15,49	15,56	15,59	15,56	15,56		
DIST.PARZIALI TERRENO	2,71	3,78	1,39	1,37	2,67	1,62	2,59	1,93	12,68	2,26	10,28	17,52	0,63	0,86	0,72	15,56		
QUOTE PROGETTO										15,98	16,16	16,06	15,95	15,89	15,70	15,54		
DIST.PARZIALI PROGETTO										4,79	5,45	1,57						
QUOTE FINITO						17,80				16,96	16,73	16,71	16,70	16,64	16,58	16,64	16,61	15,62
DIST. PARZIALI FINITO						16,00				1,50	3,00	3,00	0,65	1,35	1,48			
DIST. PROGRESSIVE FINITO						-21,50				-5,50	-4,00	-3,50	-3,00	0,00	3,00	3,65	5,00	6,48

SCAVI E BONIFICHE	
SCOTICO	27,776 m
BONIFICA	13,888 m ²
FOSSO	0,513 m ²
RILEVATI	
RIEMPIMENTO	30,302 m ²
RILEVATO	16,279 m ²
TERRENO VEGETALE	21,057 m
SOVRASTRUTTURA STRADALE	
STRATI LEGATI (USURA e BINDER)	7,000 m
STRATO DI BASE	2,113 m ²
FONDAZIONE MISTO GRANULARE STABILIZZATO	1,989 m ²

ROT. SP Madonna
 SEZIONE N.: 8
 QT. PROGETTO: 16,728
 DIST.PROG.: 135,032
 DIST.PREC.: 23,771

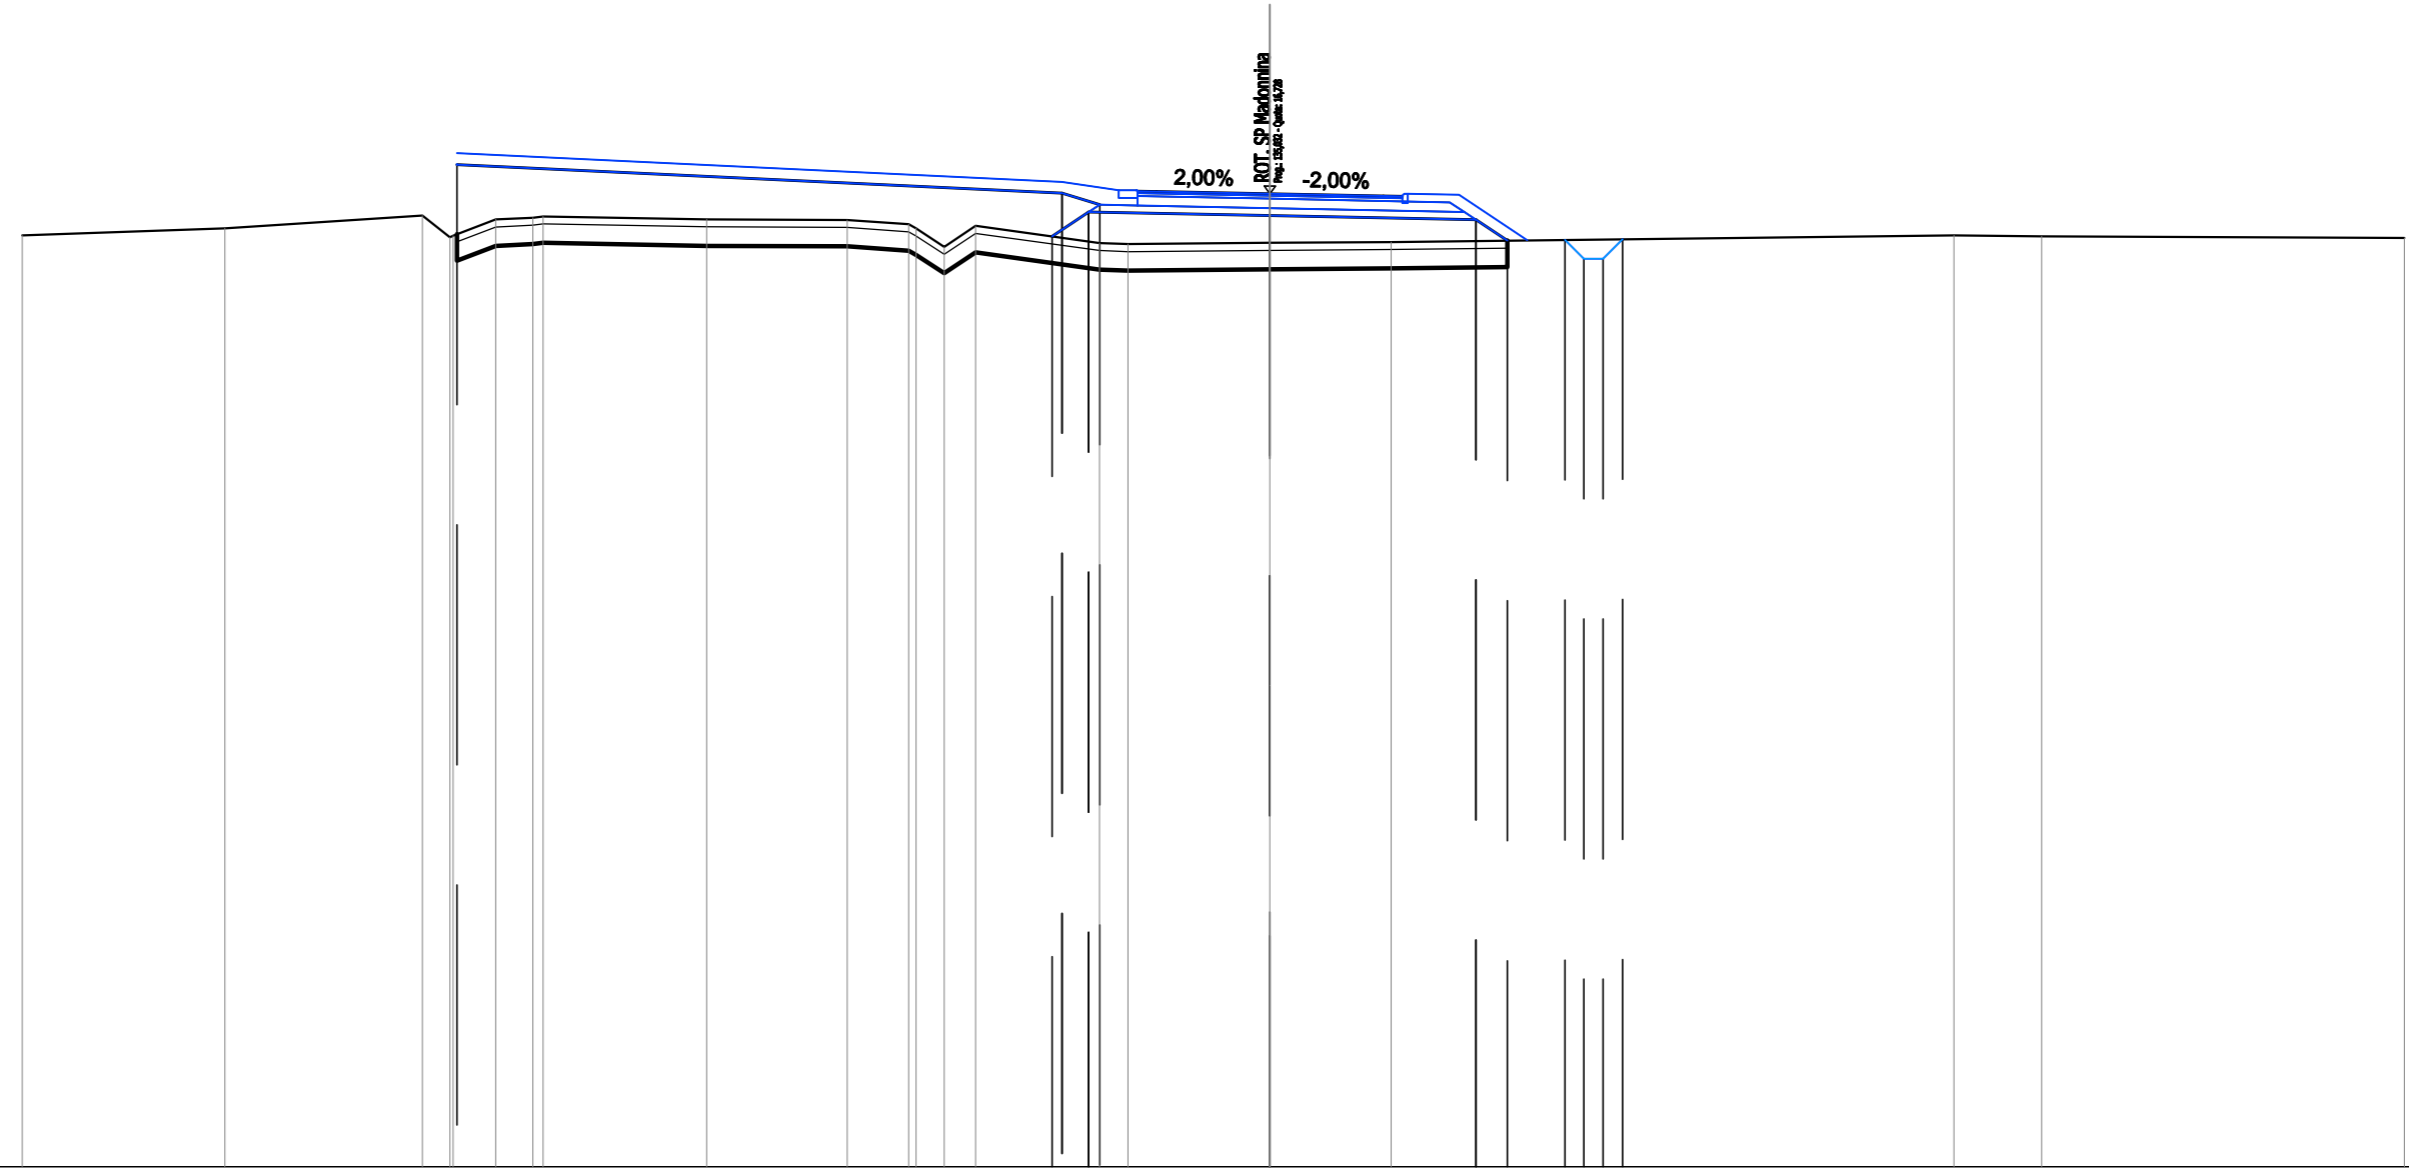


SCALA 1:200

QT.RIF. -9,000

QUOTE TERRENO	15,63	15,82	16,15	15,98	15,62	16,05	16,10	16,13	16,05	16,03	15,92	15,81	15,52	15,88	15,42	15,40	15,43	15,45	15,63	15,60	15,56	
DIST.PARZIALI TERRENO	5,37	5,22	0,73	1,13	0,98	4,32	3,71	1,63	0,75	0,82	3,28	0,75	3,76	3,20	14,89	2,32	9,59					
QUOTE PROGETTO											15,60	16,24			16,15			16,04	15,49	15,51	15,01	15,52
DIST.PARZIALI PROGETTO											0,97	4,79		5,45	0,82	1,53	0,52					
QUOTE FINITO			17,80								17,04	16,82	16,80	16,79	16,73	16,67	16,73	16,70	15,50			
DIST. PARZIALI FINITO			16,00								1,50	3,00	3,00	0,65	1,35	1,81						
DIST. PROGRESSIVE FINITO			-21,50								-5,50	-4,00	-3,50	-3,00	0,00	3,00	3,65	5,00	6,81			

SCAVI E BONIFICHE	
STERRO	6,058 m ²
SCOTICO	1,239 m
FOSSO	0,459 m ²
RILEVATI	
RILEVATO	0,513 m ²
TERRENO VEGETALE	4,019 m
SOVRASTRUTTURA STRADALE	
STRATI LEGATI (USURA e BINDER)	8,500 m
STRATO DI BASE	1,639 m ²
FONDAZIONE MISTO GRANULARE STABILIZZATO	2,242 m ²

ROT. SP Madonna Ramo Sud
 SEZIONE N.: 1
 QT. PROGETTO: 15,823
 DIST.PROG.: 0,000
 DIST.SUCC.: 19,376

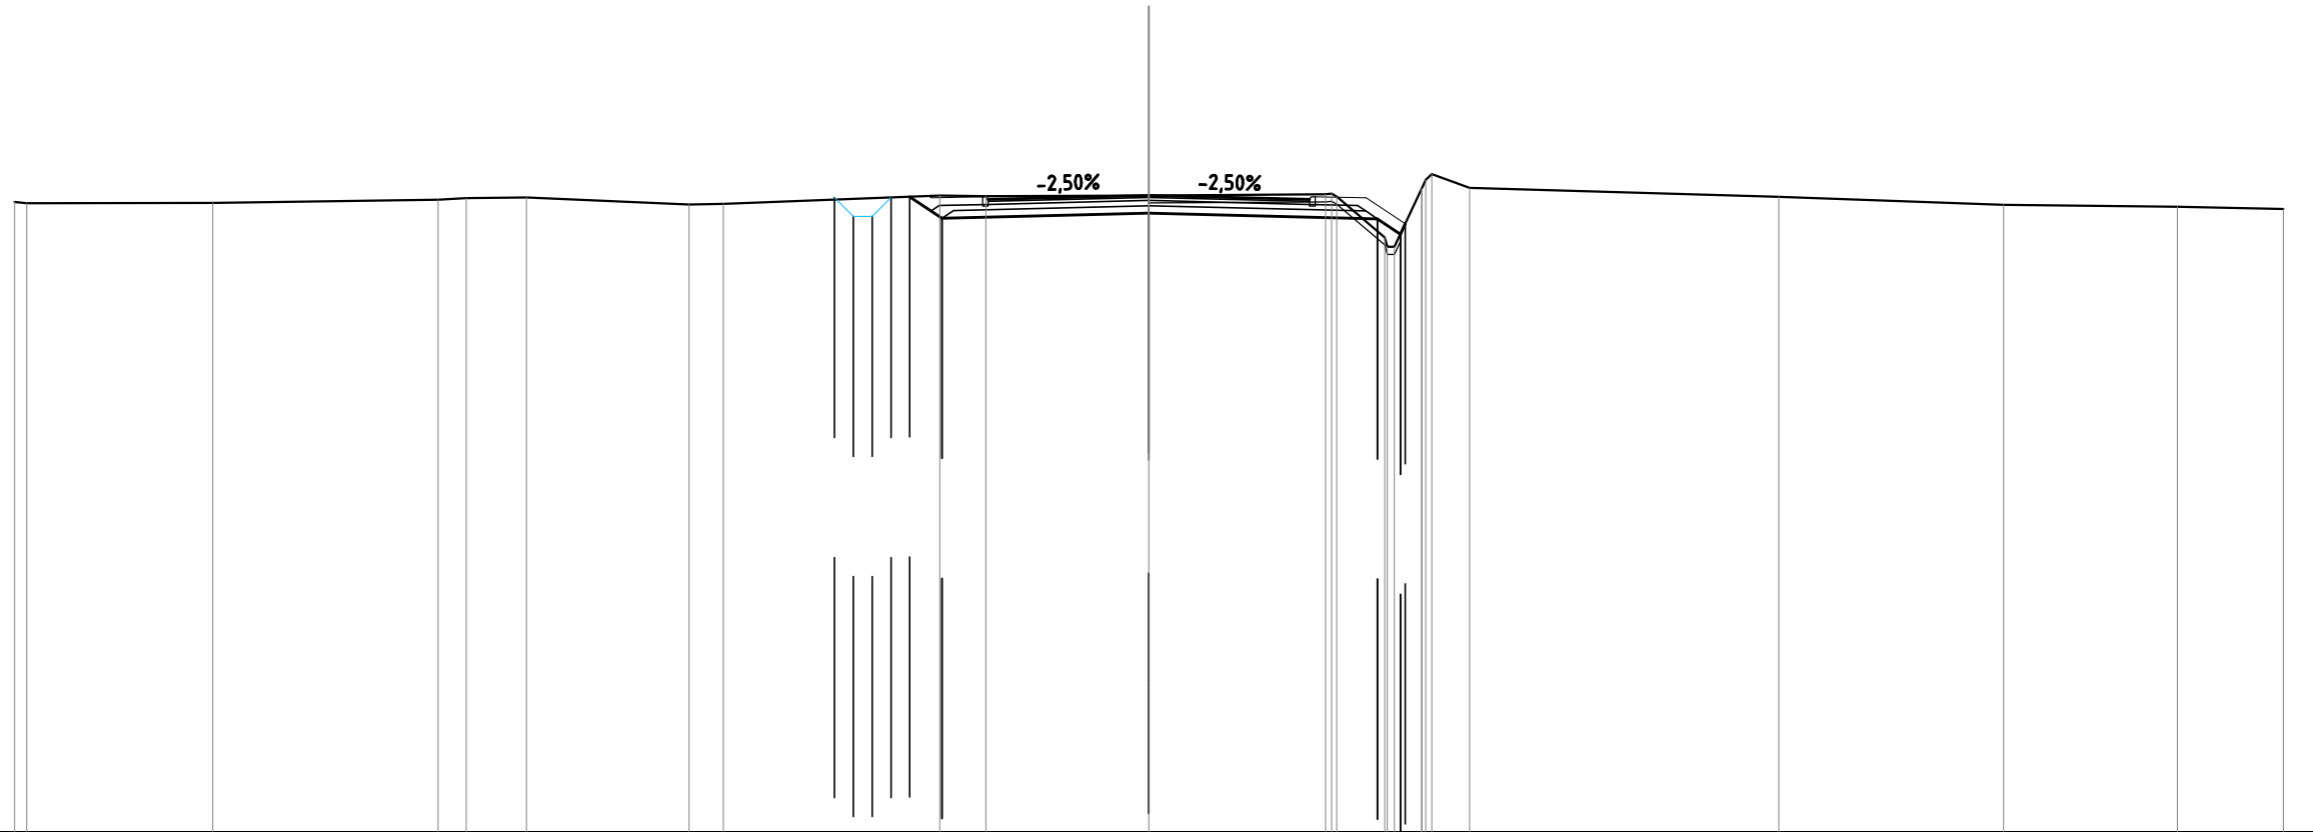

SCALA 1:200

QT.RIF. -1,000


QUOTE TERRENO	15,65 15,62	15,62	15,71 15,75	15,77	15,58 15,60	15,82 15,80	15,82	15,85 15,87 15,79 15,71 15,46 16,00 16,23 16,39 16,02	15,79	15,58	15,53	15,46
DIST.PARZIALI TERRENO	4,92	5,96	0,75 1,59	4,30	0,90	5,73	1,22 4,31	4,68	1,27 0,72 1,00	8,18	5,94	4,60 2,80
QUOTE PROGETTO						15,77 15,77 15,77 15,79 15,22	15,35		15,20 15,80 15,07			
DIST.PARZIALI PROGETTO						0,85	5,48	6,05	0,61			
QUOTE FINITO						15,80 15,76	15,79 15,74	15,82	15,74 15,79 15,76 15,07			
DIST. PARZIALI FINITO						1,35	1,15 3,25	3,25	1,15 1,35 1,03			
DIST. PROGRESSIVE FINITO						-5,82 -5,75	-4,40 -3,25	0,00	-3,25 -4,25 -5,75	-6,78		

SCAVI E BONIFICHE	
STERRO	0,612 m ²
SCOTTICO	8,848 m
FOSSO	0,726 m ²
RILEVATI	
RILEVATO	3,176 m ²
TERRENO VEGETALE	6,915 m
SOVRASTRUTTURA STRADALE	
STRATI LEGATI (USURA e BINDER)	13,780 m
STRATO DI BASE	2,479 m ²
FONDAZIONE MISTO GRANULARE STABILIZZATO	3,706 m ²

ROT. SP Madonna Ramo Sud
 SEZIONE N.: 6
 QT. PROGETTO: 16,474
 DIST.PROG.: 72,335
 DIST.PREC.: 12,459
 DIST.SUCC.: 3,032

SCALA 1:200

QT.RIF. -2,000

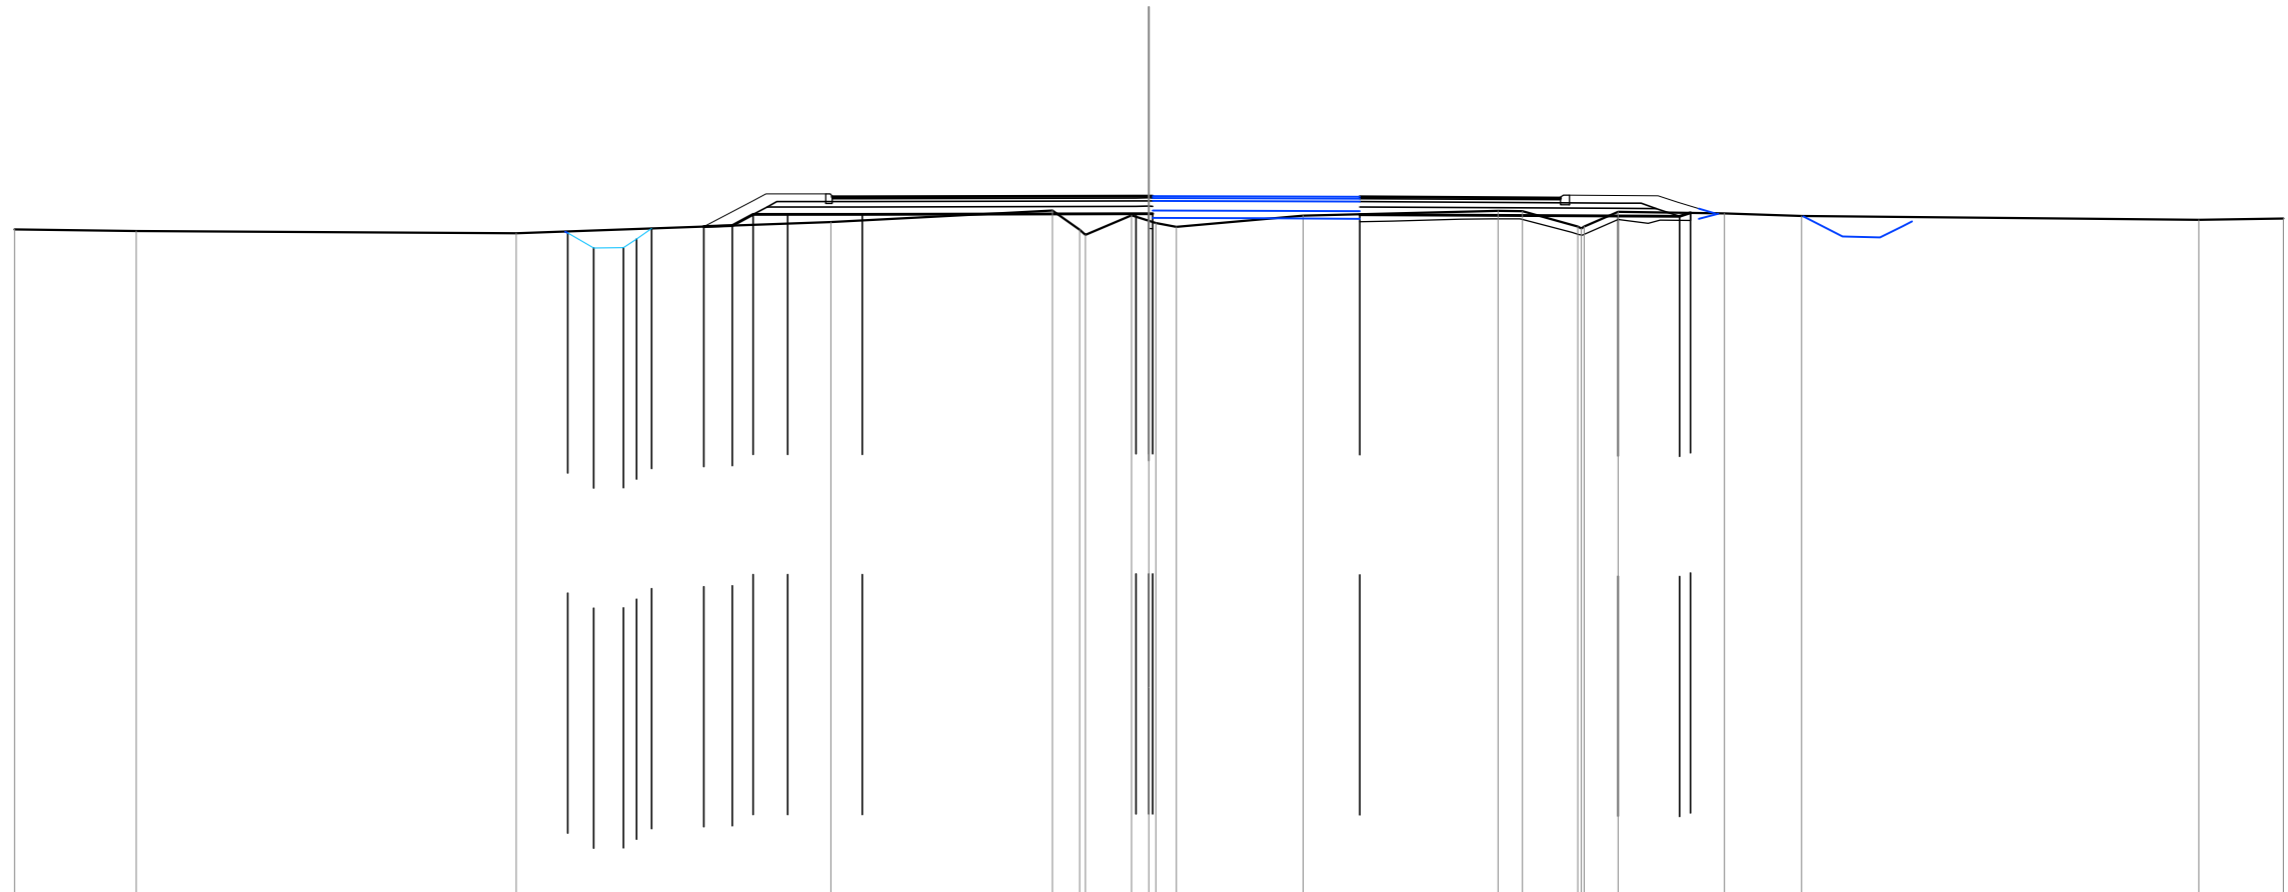

QUOTE TERRENO	15,59	15,55	15,49	15,79	16,09	15,99	15,96	15,95	16,08	16,07	15,67	16,01	15,95	15,85	15,88					
DIST.PARZIALI TERRENO	3,21	10,06	8,32	5,86	0,72	1,22	0,94	3,35	5,16	0,65	1,46	0,90	2,81	2,04	10,51	2,23				
QUOTE PROGETTO			15,49	15,10	15,11	15,34	15,62	15,67	15,69	15,98	15,98	16,00	16,00	15,95	15,94	16,03				
DIST.PARZIALI PROGETTO			0,69	0,79	1,38	0,75	0,55	0,82	1,97	7,24	5,48	6,83	1,62							
QUOTE FINITO			15,67	15,72	15,99	16,35	16,53	16,53	16,46	16,47	16,47	16,47	16,45	16,50	16,48	16,46	16,31	16,14		
DIST. PARZIALI FINITO			0,54	0,68	1,58	0,82	0,82	7,38	5,48	5,54	2,35	0,56								
DIST. PROGRESSIVE FINITO			-11,77	-11,67	-11,13	-10,46	-10,13	-8,55	-8,37	-7,72	-0,34	0,00	0,10	-5,98	-10,89	-11,12	-13,47	-13,52	-13,98	-14,55

SCAVI E BONIFICHE	
STERRO	1,482 m ²
RILEVATI	
TERRENO VEGETALE	1,260 m
SOVRASTRUTTURA STRADALE	
FONDAZIONE MISTO GRANULARE STABILIZZATO	1,090 m ²

Accesso OE-Vasca 9
 SEZIONE N.: 1
 QT. PROGETTO: 15,507
 DIST.PROG.: 0,000
 DIST.SUCC.: 25,000




SCALA 1:200

QT.RIF. -5,000

QUOTE TERRENO		15,77 15,71	15,65	15,46	15,45	15,50	15,51	15,54	15,59	15,57 15,59	15,58 15,58	
DIST.PARZIALI TERRENO		3,11	5,20	1,46	2,24	7,69	4,77	2,50	9,35	0,79	1,97	0,64
QUOTE PROGETTO							15,51 15,46	15,21	15,15 15,52			
DIST.PARZIALI PROGETTO							2,05	2,05				
QUOTE FINITO							15,51 15,56 15,46		15,46 15,56 15,52			
DIST. PARZIALI FINITO							3,50					
DIST. PROGRESSIVE FINITO							2,31 2,25 -1,75		1,75 1,60 2,25 2,29			

SCAVI E BONIFICHE	
SCOTICO	7,210 m
BONIFICA	2,163 m ²
FOSSO	0,503 m ²
RILEVATI	
RILEVATO	8,190 m ²
TERRENO VEGETALE	5,247 m
PIANO DI POSA RILEVATI - LAVORAZIONE DI TIPO "B"	7,210 m
SOVRASTRUTTURA STRADALE	
FONDAZIONE MISTO GRANULARE STABILIZZATO	1,352 m ²

Accesso OE-Vasca 9
 SEZIONE N.: 3
 QT. PROGETTO: 16,490
 DIST.PROG.: 39,596
 DIST.PREC.: 14,596
 DIST.SUCC.: 11,098

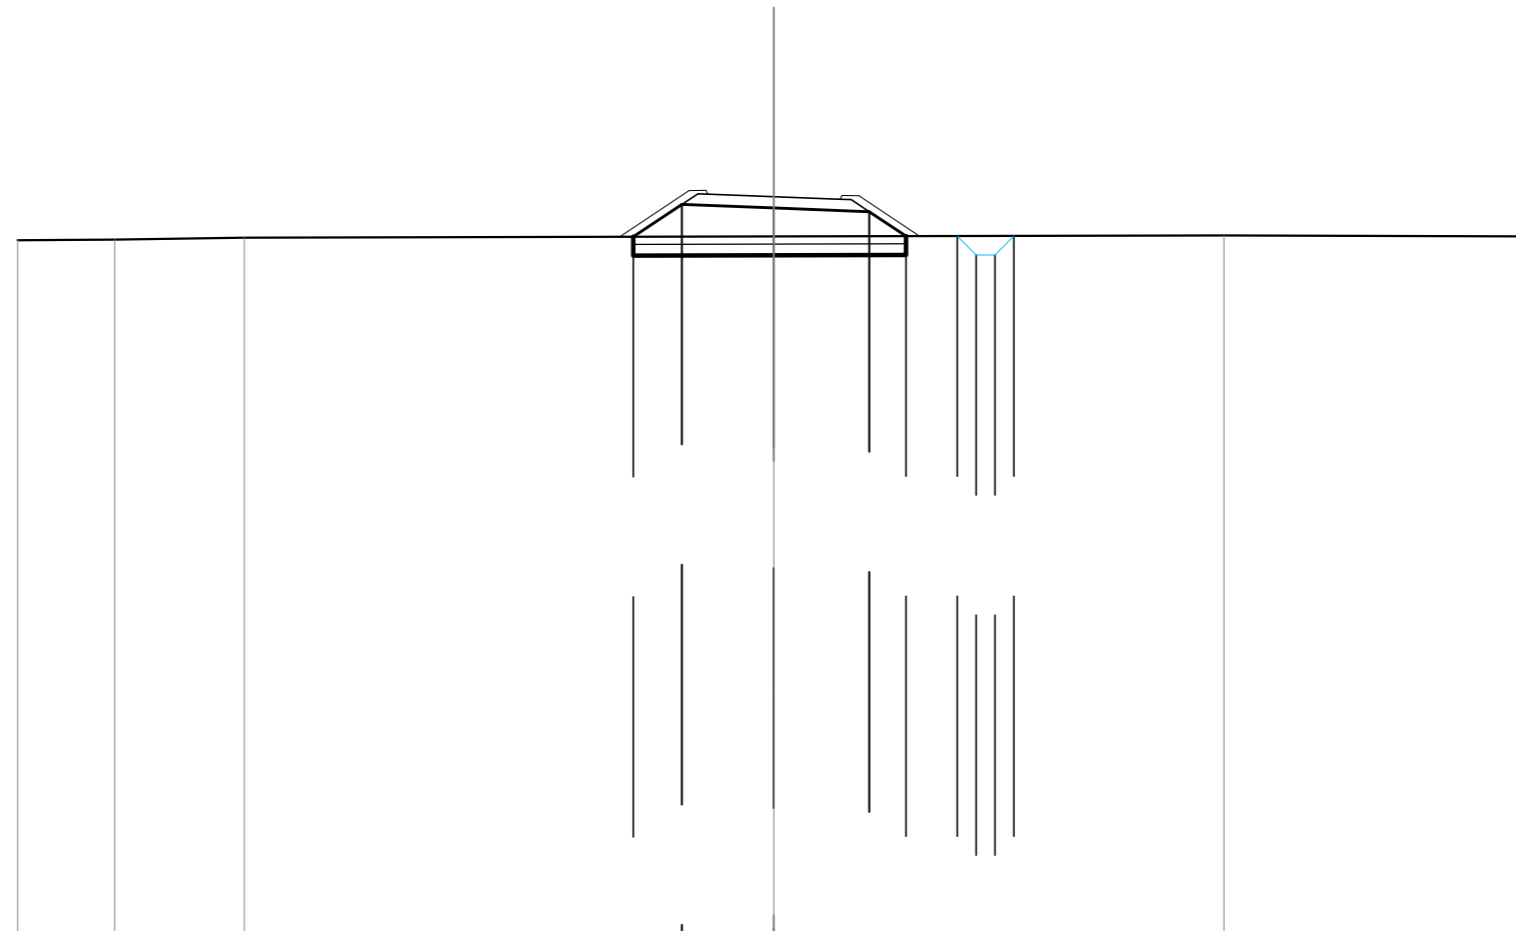


SCALA 1:200

QT.RIF. -3,000

QUOTE TERRENO		15,33	15,35	15,41		15,44		15,46		15,43				
DIST.PARZIALI TERRENO		2,56	3,43		14,01			11,90		8,10				
QUOTE PROGETTO						15,43	16,28	16,19	16,09	15,44	15,45	14,95	14,95	15,45
DIST.PARZIALI PROGETTO						1,28	2,44	2,52	0,97	1,36				
QUOTE FINITO						15,43	16,65	16,56	16,42	16,52	16,51	15,45		
DIST. PARZIALI FINITO						1,83		3,50		1,60				
DIST. PROGRESSIVE FINITO						-4,08	-2,25	-1,80	-1,75	1,75	1,80	2,25	-3,85	

SCAVI E BONIFICHE	
SCOTICO	8,358 m
BONIFICA	2,507 m ²
FOSSO	0,510 m ²
RILEVATI	
RILEVATO	11,757 m ²
TERRENO VEGETALE	6,620 m
PIANO DI POSA RILEVATI - LAVORAZIONE DI TIPO "B"	8,358 m
SOVRASTRUTTURA STRADALE	
FONDAZIONE MISTO GRANULARE STABILIZZATO	1,354 m ²

Accesso OE-Vasca 9
 SEZIONE N.: 4
 QT. PROGETTO: 16,798
 DIST.PROG.: 50,694
 DIST.PREC.: 11,098
 DIST.SUCC.: 11,098

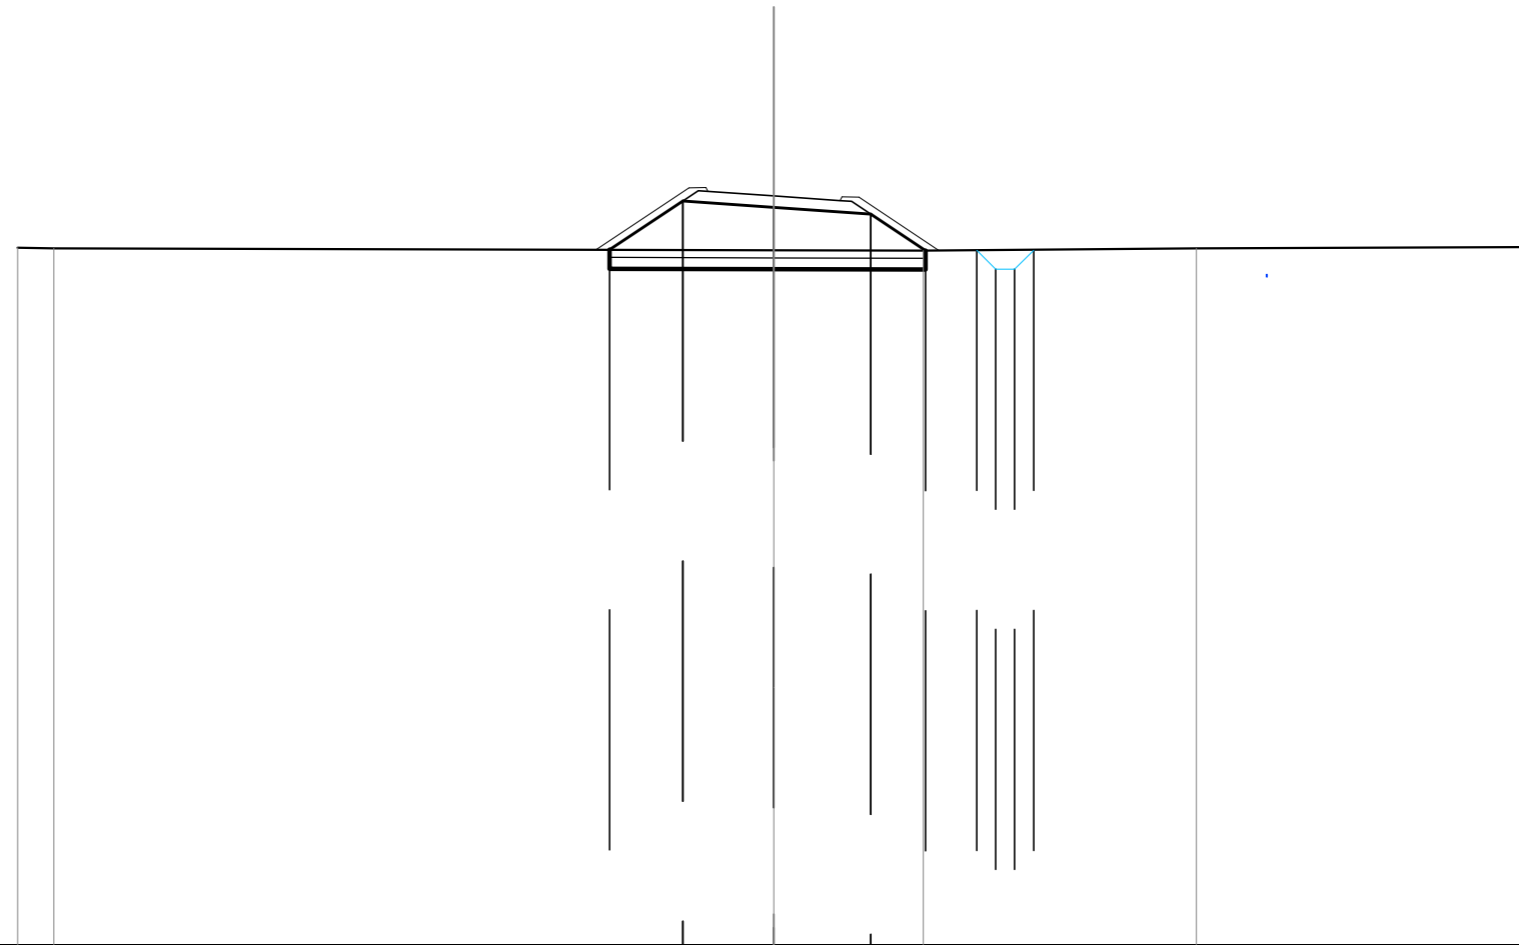


SCALA 1:200

QT.RIF. -3,000

QUOTE TERRENO		15,43	15,42		15,36	15,35		15,42		15,45			
DIST.PARZIALI TERRENO		0,96		19,04		3,95		7,22		8,83			
QUOTE PROGETTO					15,37	16,67	16,50	16,32	15,35	15,36	14,86	14,86	15,36
DIST.PARZIALI PROGETTO					1,94	2,41	2,56	1,45	1,36				
QUOTE FINITO					15,37	17,01	16,92	16,68	16,78	16,77	15,35		
DIST. PARZIALI FINITO					2,45		3,50		2,12				
DIST. PROGRESSIVE FINITO					-4,70	-2,25	-1,80	-1,75	1,75	1,80	2,25		-4,37

SCAVI E BONIFICHE	
SCOTICO	9,420 m
BONIFICA	2,826 m ²
FOSSO	0,504 m ²
RILEVATI	
RILEVATO	15,434 m ²
TERRENO VEGETALE	7,903 m
PIANO DI POSA RILEVATI - LAVORAZIONE DI TIPO "B"	9,420 m
SOVRASTRUTTURA STRADALE	
FONDAZIONE MISTO GRANULARE STABILIZZATO	1,352 m ²

Accesso OE-Vasca 9
SEZIONE N.: 5
 QT. PROGETTO: 17,106
 DIST.PROG.: 61,793
 DIST.PREC.: 11,098
 DIST.SUCC.: 2,237

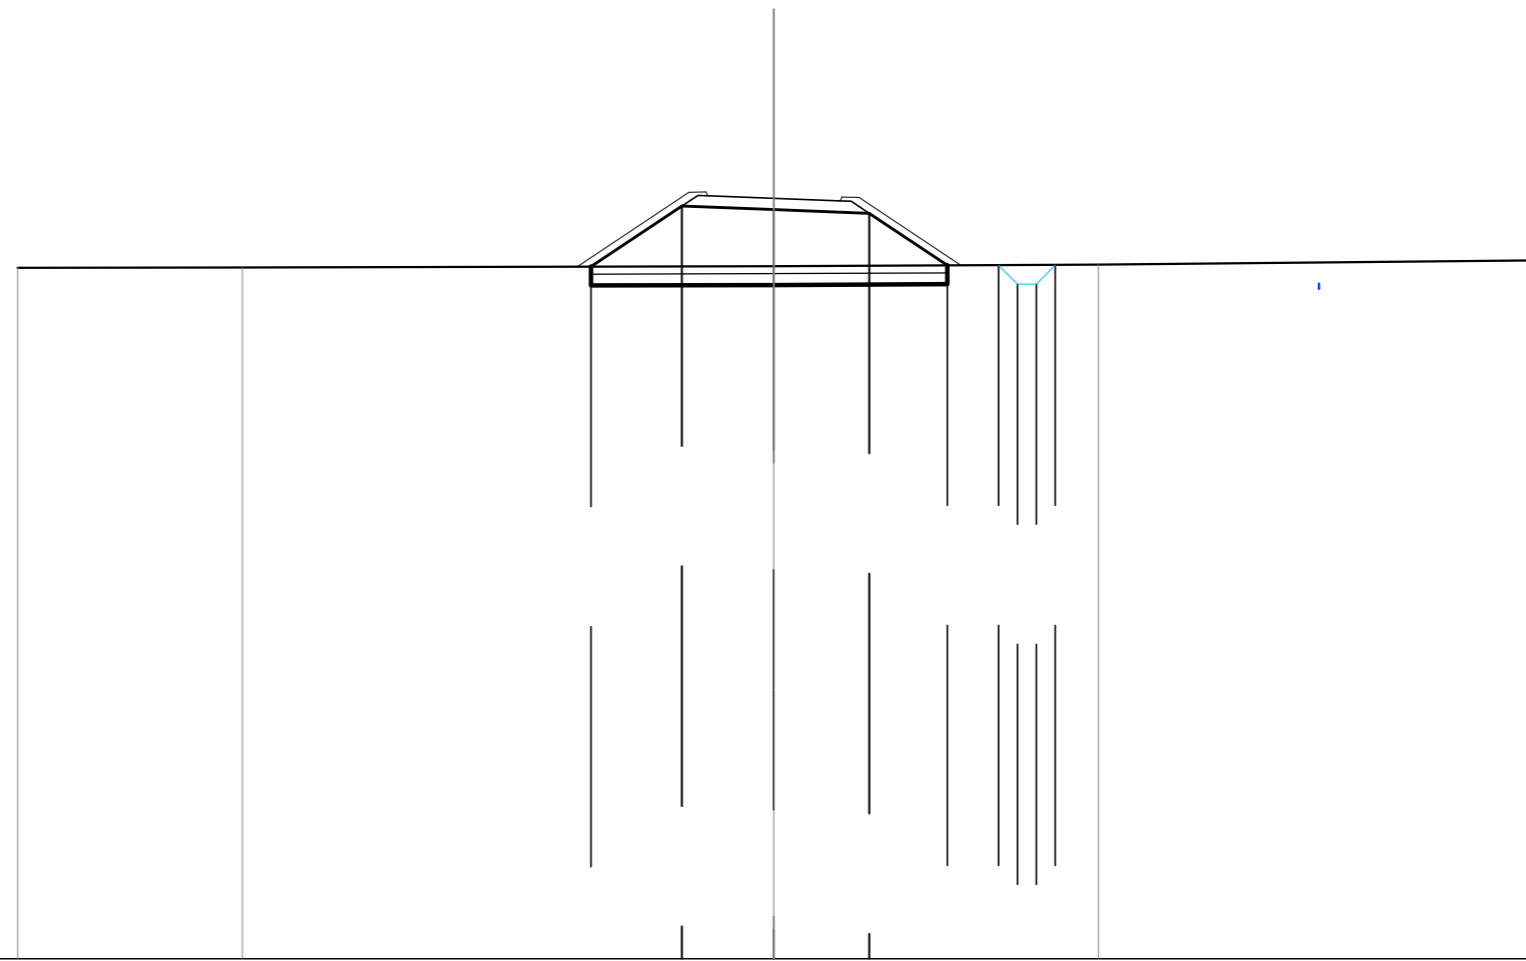


SCALA 1:200

QT.RIF. -3,000

QUOTE TERRENO		15,27	15,27		15,31		15,35		15,46				
DIST.PARZIALI TERRENO		5,94		14,06		8,58		11,42					
QUOTE PROGETTO					15,30	16,90	16,81	16,71	15,33	15,34	14,04	14,04	15,34
DIST.PARZIALI PROGETTO					2,40	2,44	2,52	2,07	1,36				
QUOTE FINITO					15,30	17,26	17,27	17,17	17,04	17,14	17,13	15,33	
DIST. PARZIALI FINITO					2,95		3,50		2,69				
DIST. PROGRESSIVE FINITO					-5,20	-2,25	-1,80	-1,75	1,75	1,80	2,25	-4,94	

SCAVI E BONIFICHE	
SCOTICO	9,625 m
BONIFICA	2,887 m ²
FOSSO	0,506 m ²
RILEVATI	
RILEVATO	16,211 m ²
TERRENO VEGETALE	8,148 m
PIANO DI POSA RILEVATI - LAVORAZIONE DI TIPO "B"	9,625 m
SOVRASTRUTTURA STRADALE	
FONDAZIONE MISTO GRANULARE STABILIZZATO	1,352 m ²

Accesso OE-Vasca 9
 SEZIONE N.: 6
 QT. PROGETTO: 17,169
 DIST.PROG.: 64,030
 DIST.PREC.: 2,237
 DIST.SUCC.: 9,275

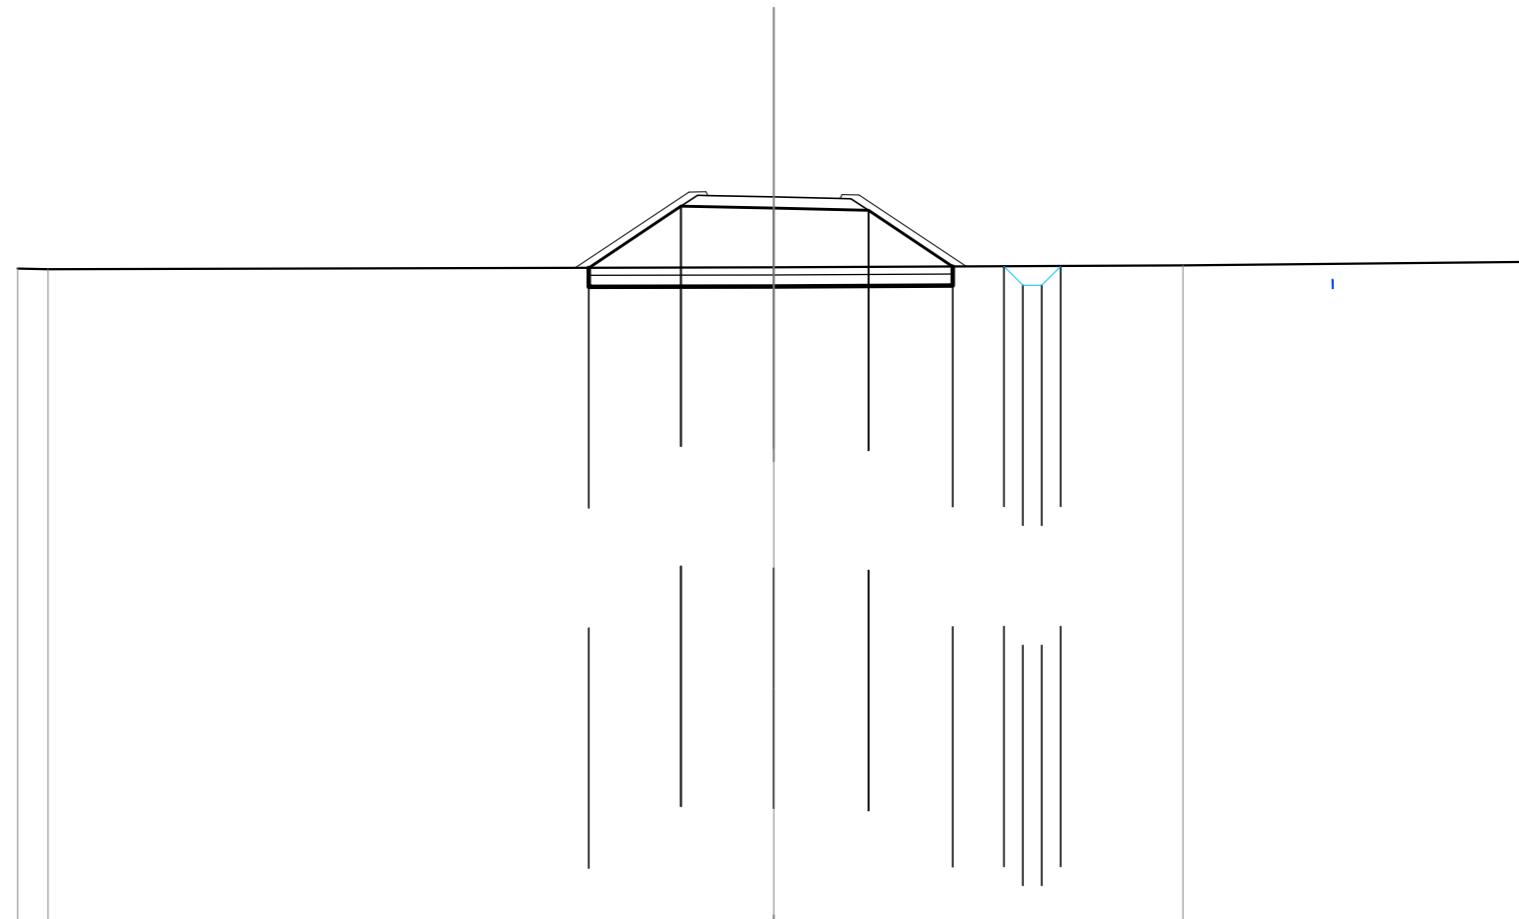


SCALA 1:200

QT.RIF. -2,000

QUOTE TERRENO		15,27	15,25		15,30		15,35		15,44				
DIST.PARZIALI TERRENO		0,80		19,20		10,82		9,18					
QUOTE PROGETTO					15,29	16,92	16,87	16,81	15,32	15,33	14,83	14,83	15,33
DIST.PARZIALI PROGETTO					2,44	2,46	2,50	2,22	1,36				
QUOTE FINITO					15,29	17,29	17,30	17,22	15,32				
DIST. PARZIALI FINITO					3,01		3,50	2,84					
DIST. PROGRESSIVE FINITO					-5,26	-2,25	-1,80	-1,75	1,75	1,80	2,25	-5,09	

SCAVI E BONIFICHE	
SCOTICO	8,477 m
BONIFICA	2,543 m ²
RILEVATI	
RILEVATO	20,572 m ²
TERRENO VEGETALE	3,962 m
SOVRASTRUTTURA STRADALE	
FONDAZIONE MISTO GRANULARE STABILIZZATO	1,656 m ²

Accesso OE-Vasca 9
 SEZIONE N.: 7
 QT. PROGETTO: 17,426
 DIST.PROG.: 73,304
 DIST.PREC.: 9,275
 DIST.SUCC.: 7,149

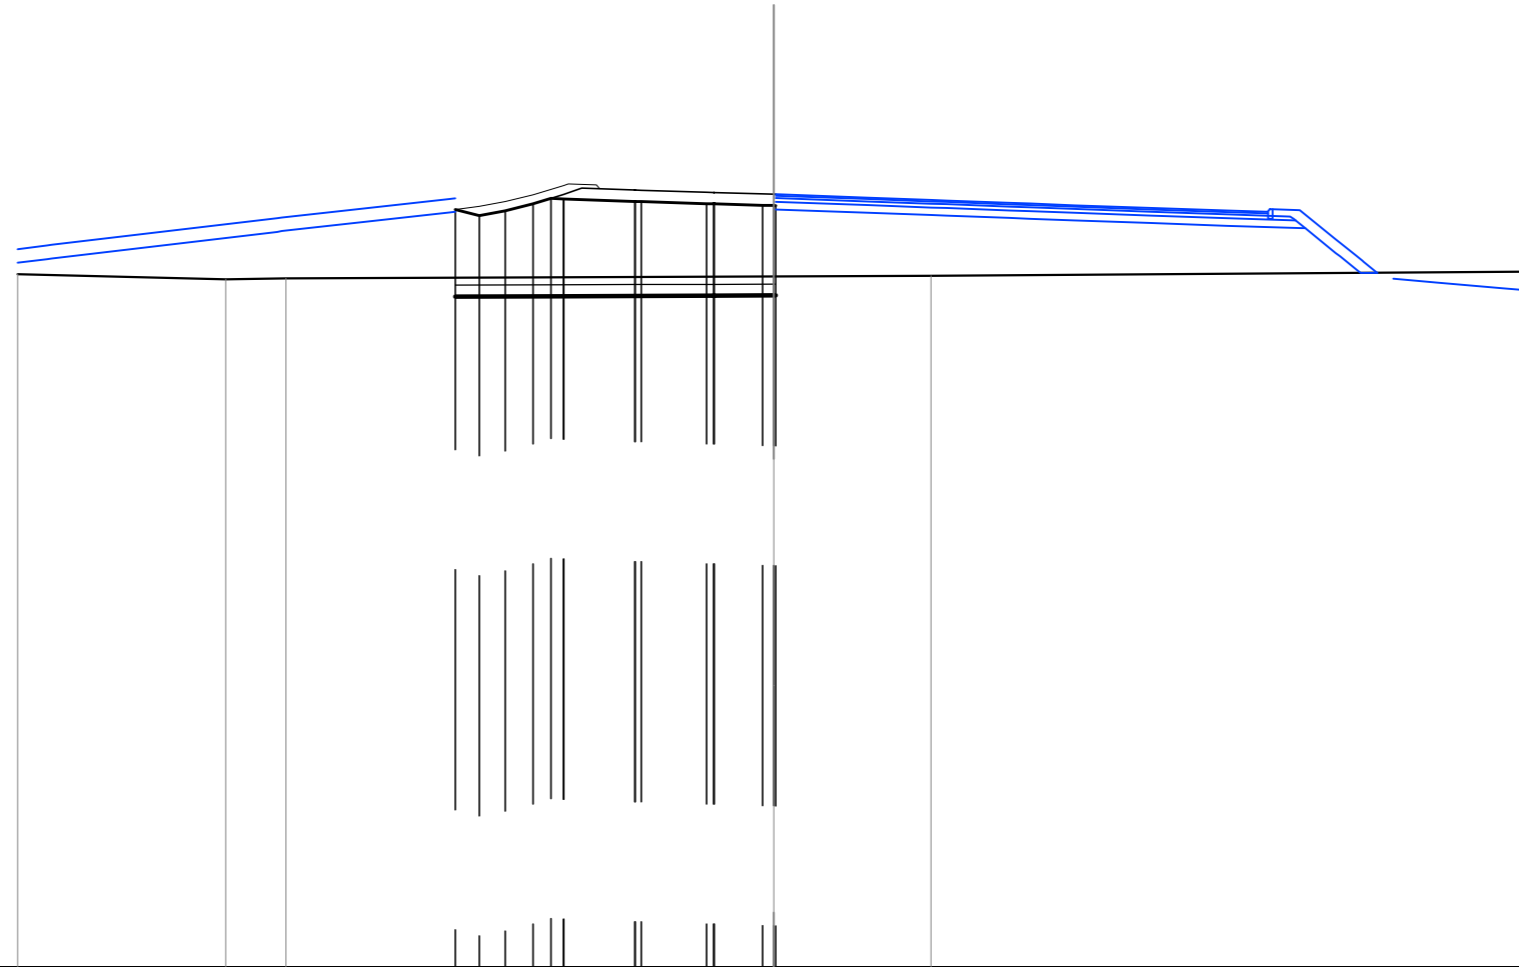


SCALA 1:200

QT.RIF. -3,000

QUOTE TERRENO	15,31	15,17	15,20	15,25	15,26	15,38
DIST.PARZIALI TERRENO	5,50	1,59	12,90	4,16	15,84	
QUOTE PROGETTO				17,02 16,86 16,99 17,17 17,31 17,30 17,24 17,24 17,23 17,18 17,17 17,13 17,11		
DIST.PARZIALI PROGETTO				0,64 0,68 0,74 1,87 1,73 1,28		
QUOTE FINITO				17,02 17,10 17,23 17,41 17,66 17,66 17,70 17,67 17,57		
DIST. PARZIALI FINITO				0,64 0,68 0,74 0,81 0,74		
DIST. PROGRESSIVE FINITO				-8,43 -7,79 -7,11 -6,37 -5,56 -5,55 -5,44 -4,69 -4,61		

Accesso OE-Vasca 9
 SEZIONE N.: 8
 QT. PROGETTO: 17,625
 DIST.PROG.: 80,454
 DIST.PREC.: 7,149

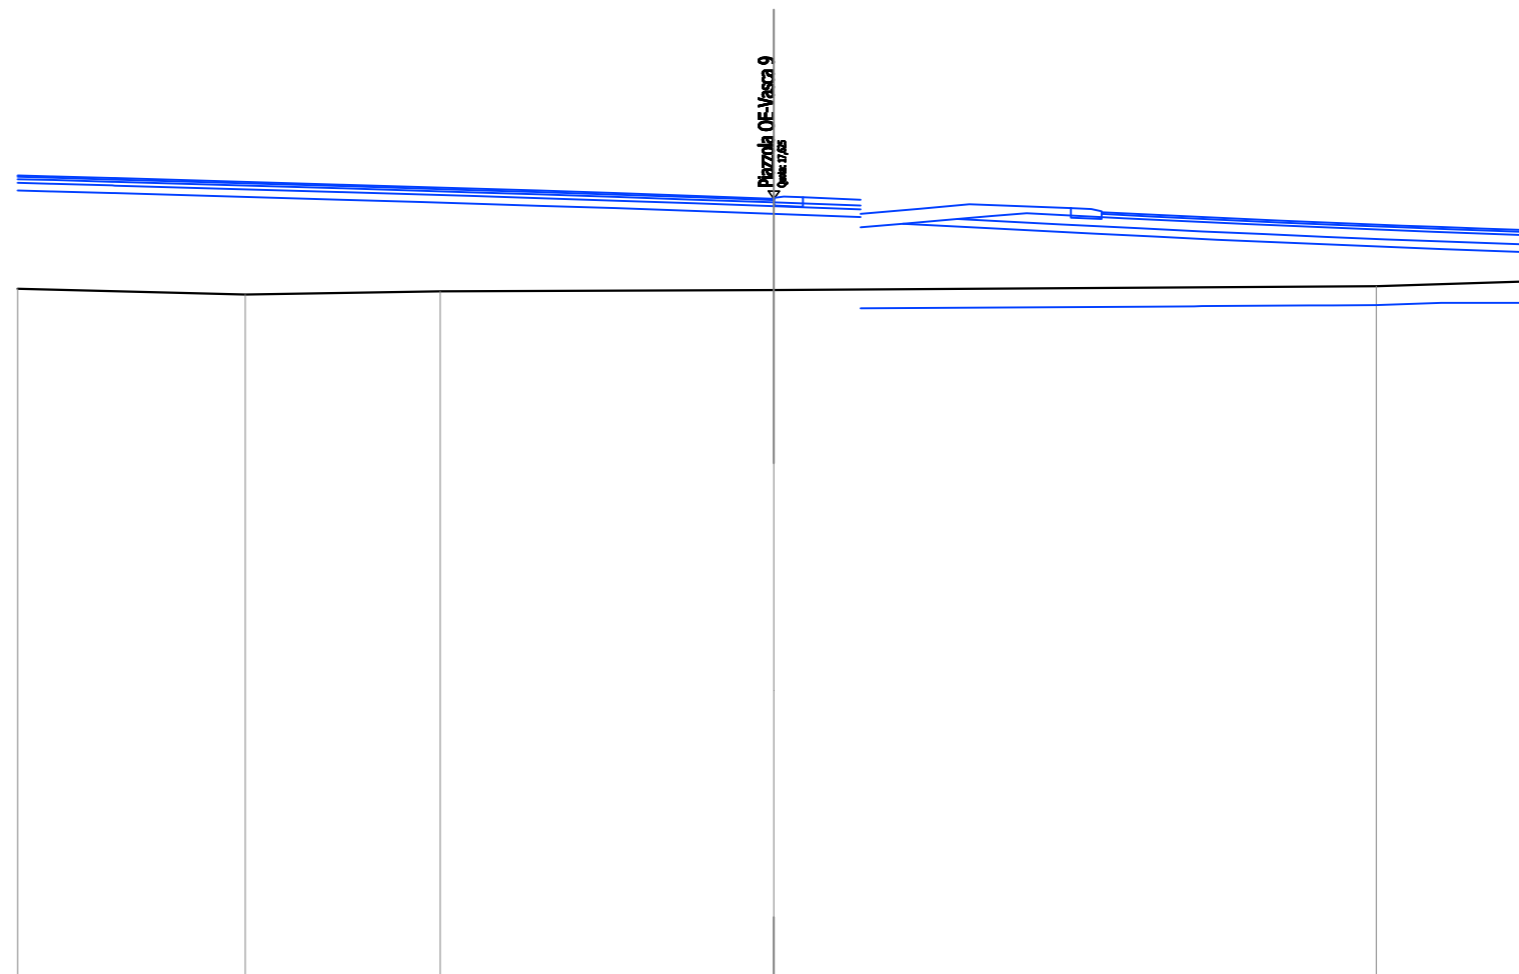

SCALA 1:200

QT.RIF. -3,000

QUOTE TERRENO	15,24	15,09	15,18	15,21	15,31	15,44	15,37
DIST.PARZIALI TERRENO	6,02	5,16	8,82	15,93	4,02		
QUOTE PROGETTO							
DIST.PARZIALI PROGETTO							
QUOTE FINITO							
DIST. PARZIALI FINITO							
DIST. PROGRESSIVE FINITO							