



SEZIONE " P1-P1 "

SCALA 1:100

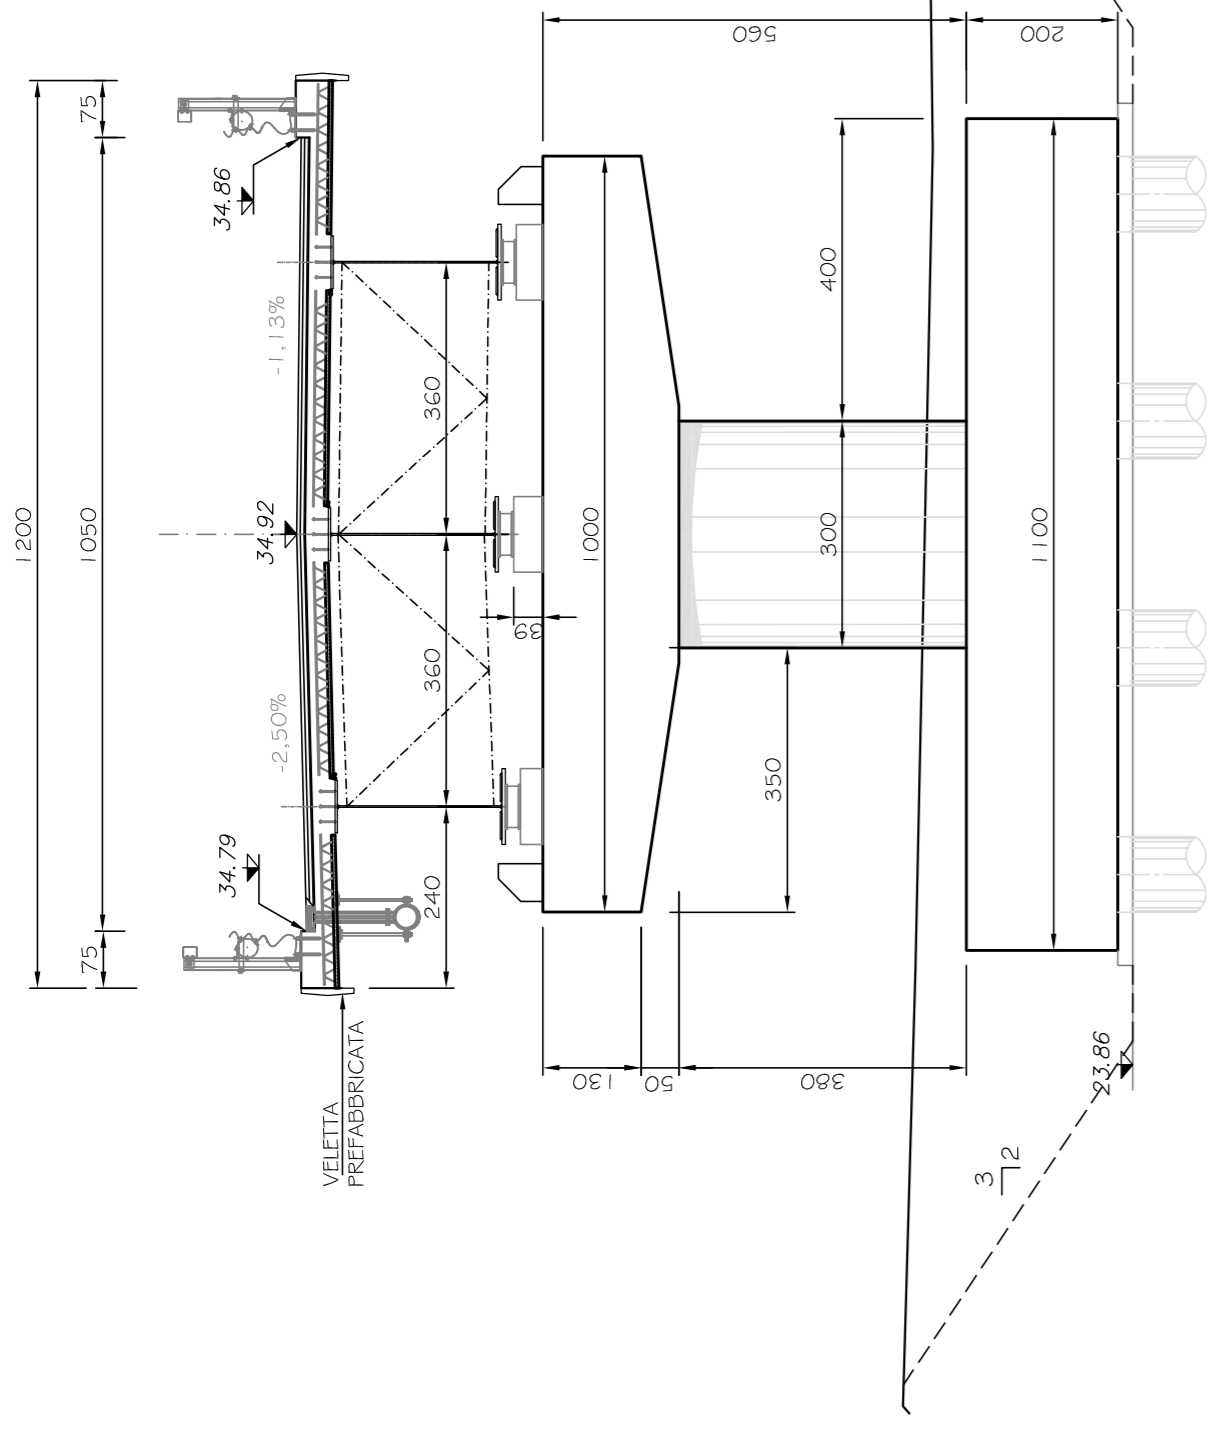


SEZIONE " P2-P2 "

SCALA 1:100

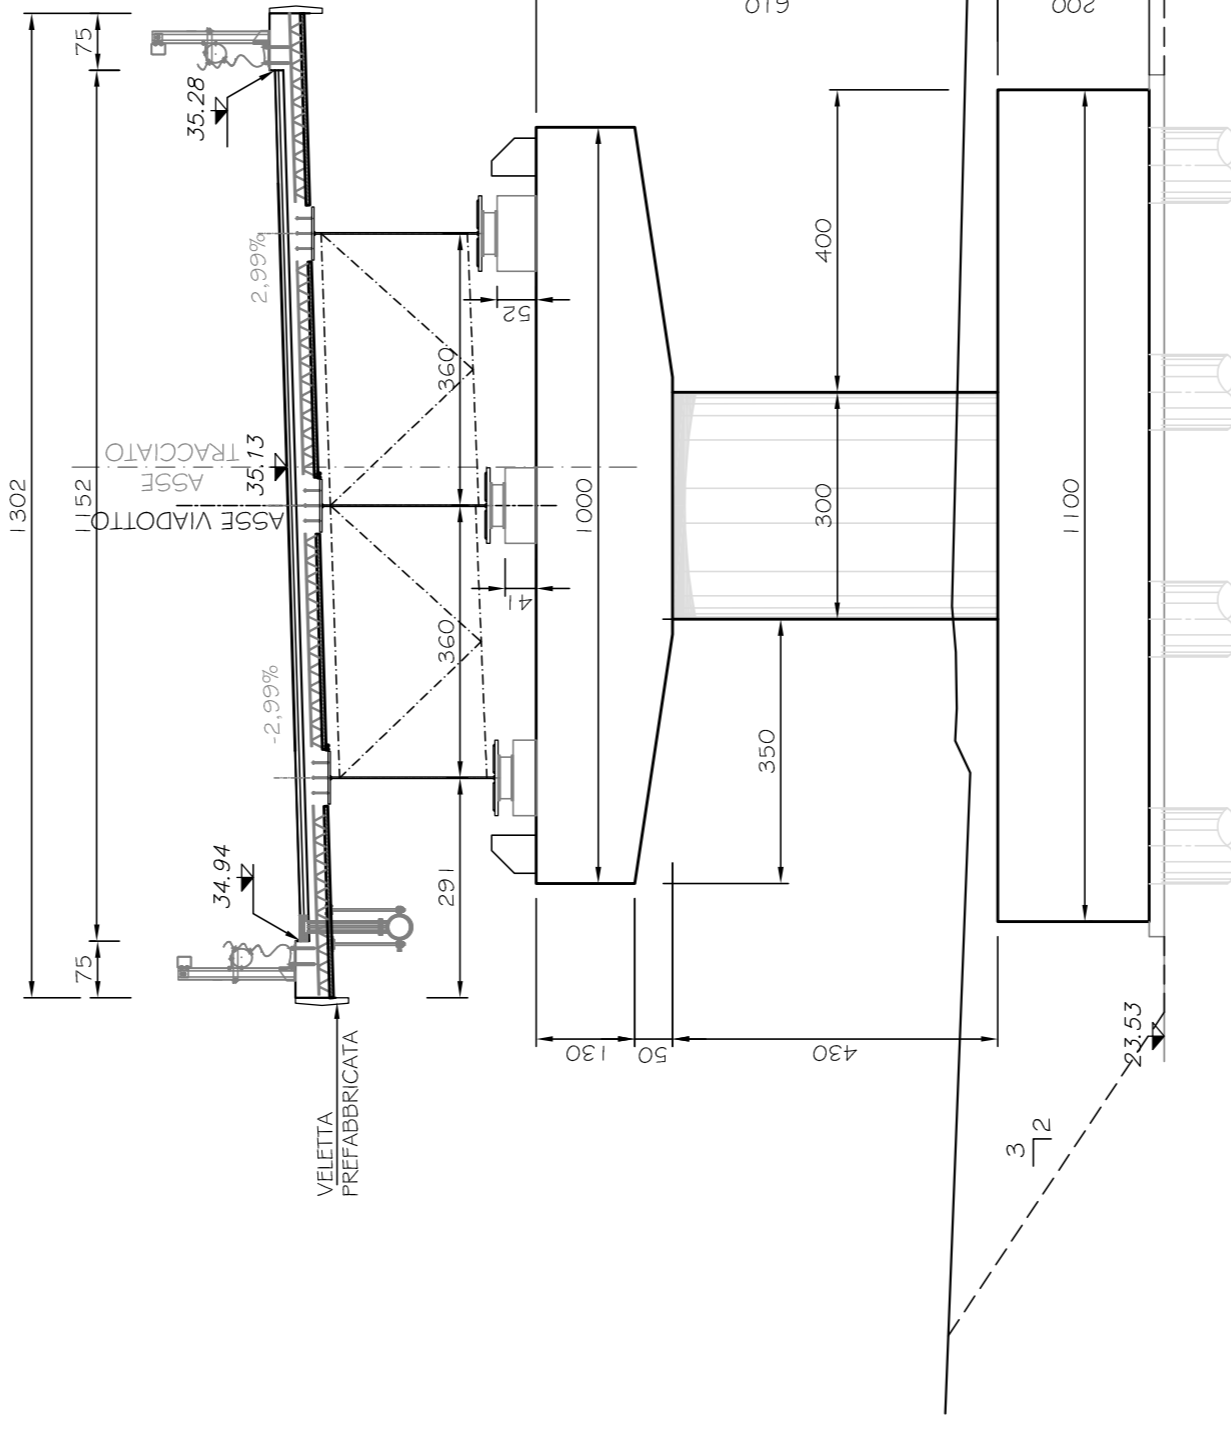


SEZIONE " P3-P3 "

SCALA 1:100

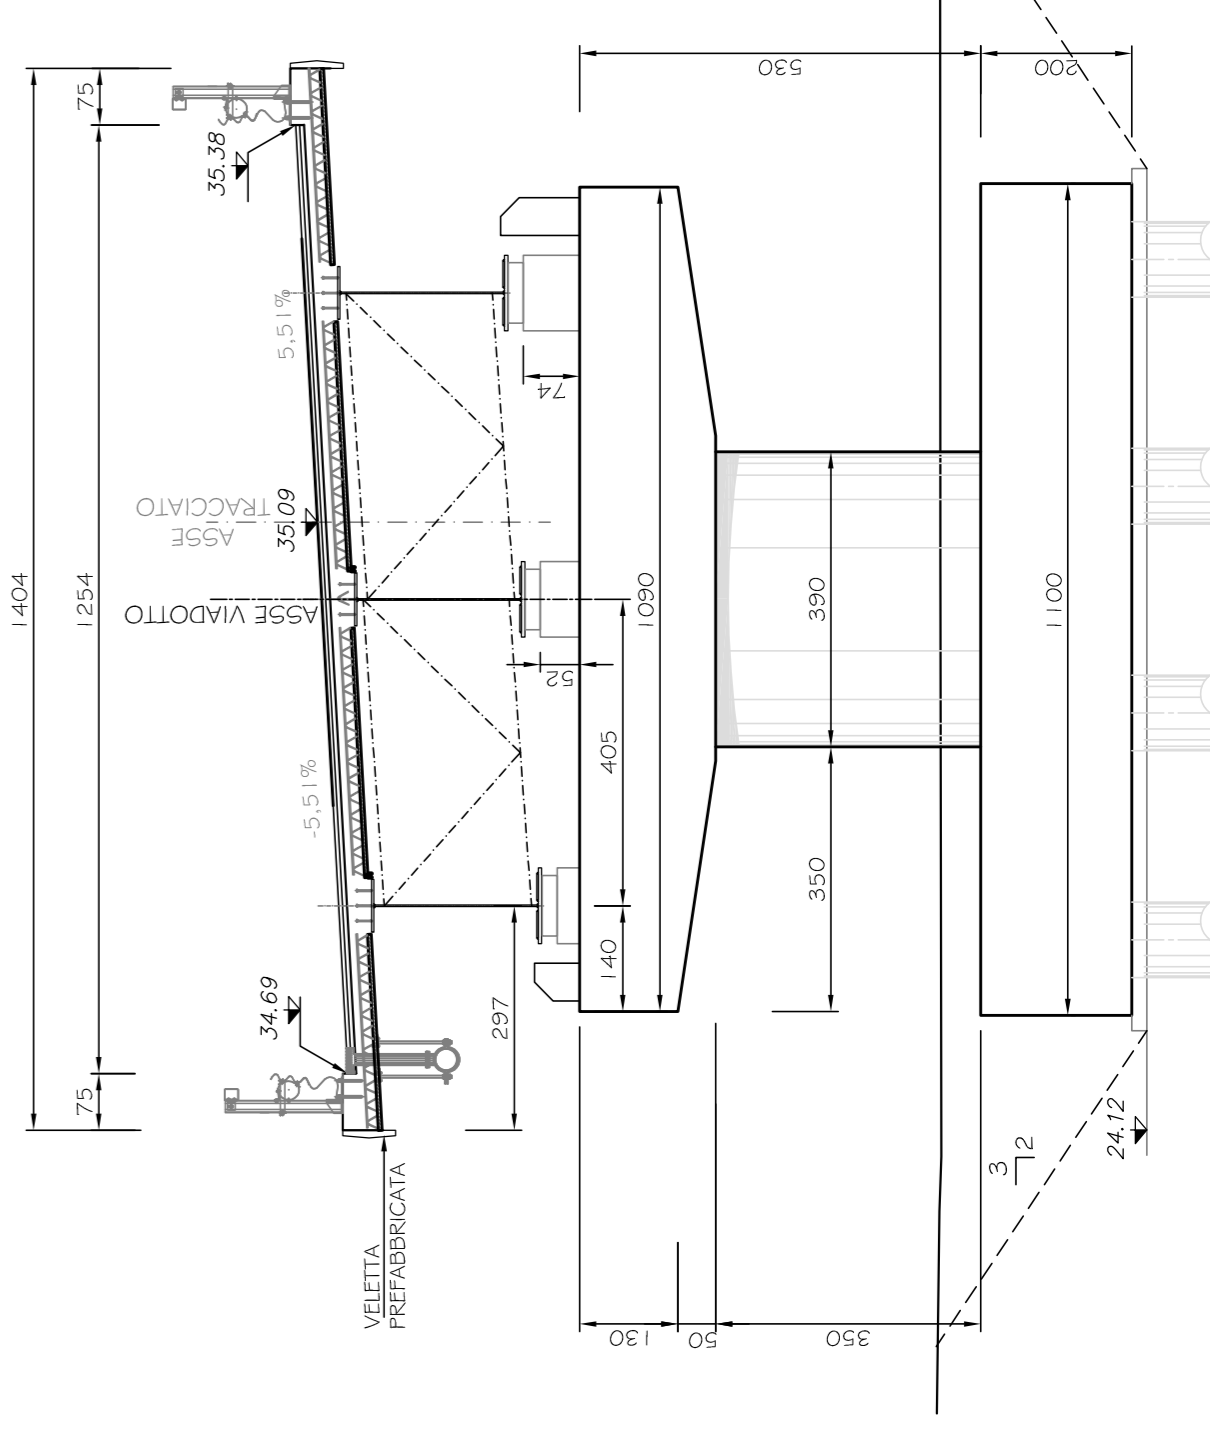


SEZIONE " SP2-SP2 "

SCALA 1:100

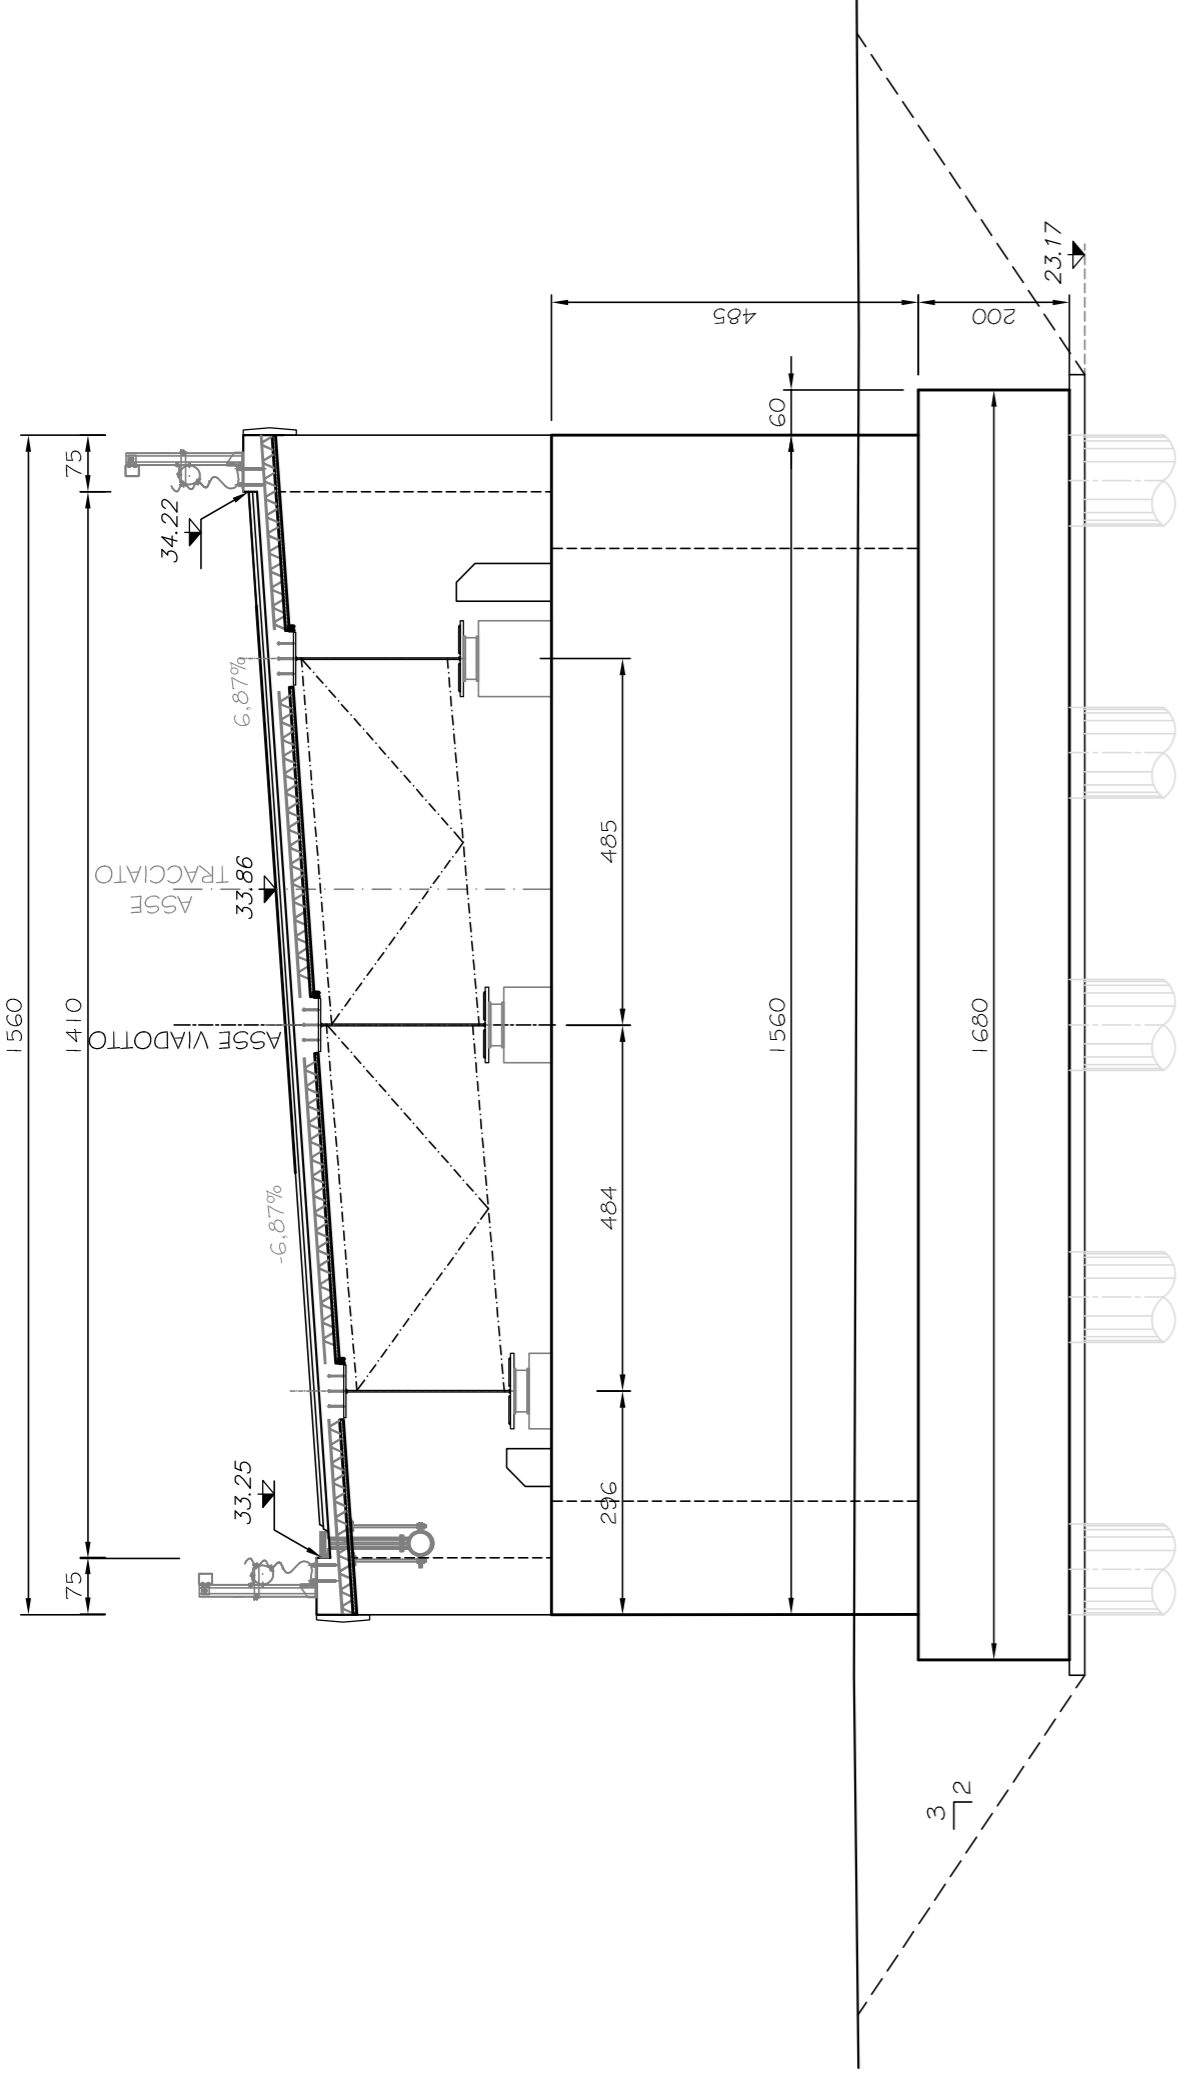


SEZIONE " P4-P4 "

SCALA 1:100

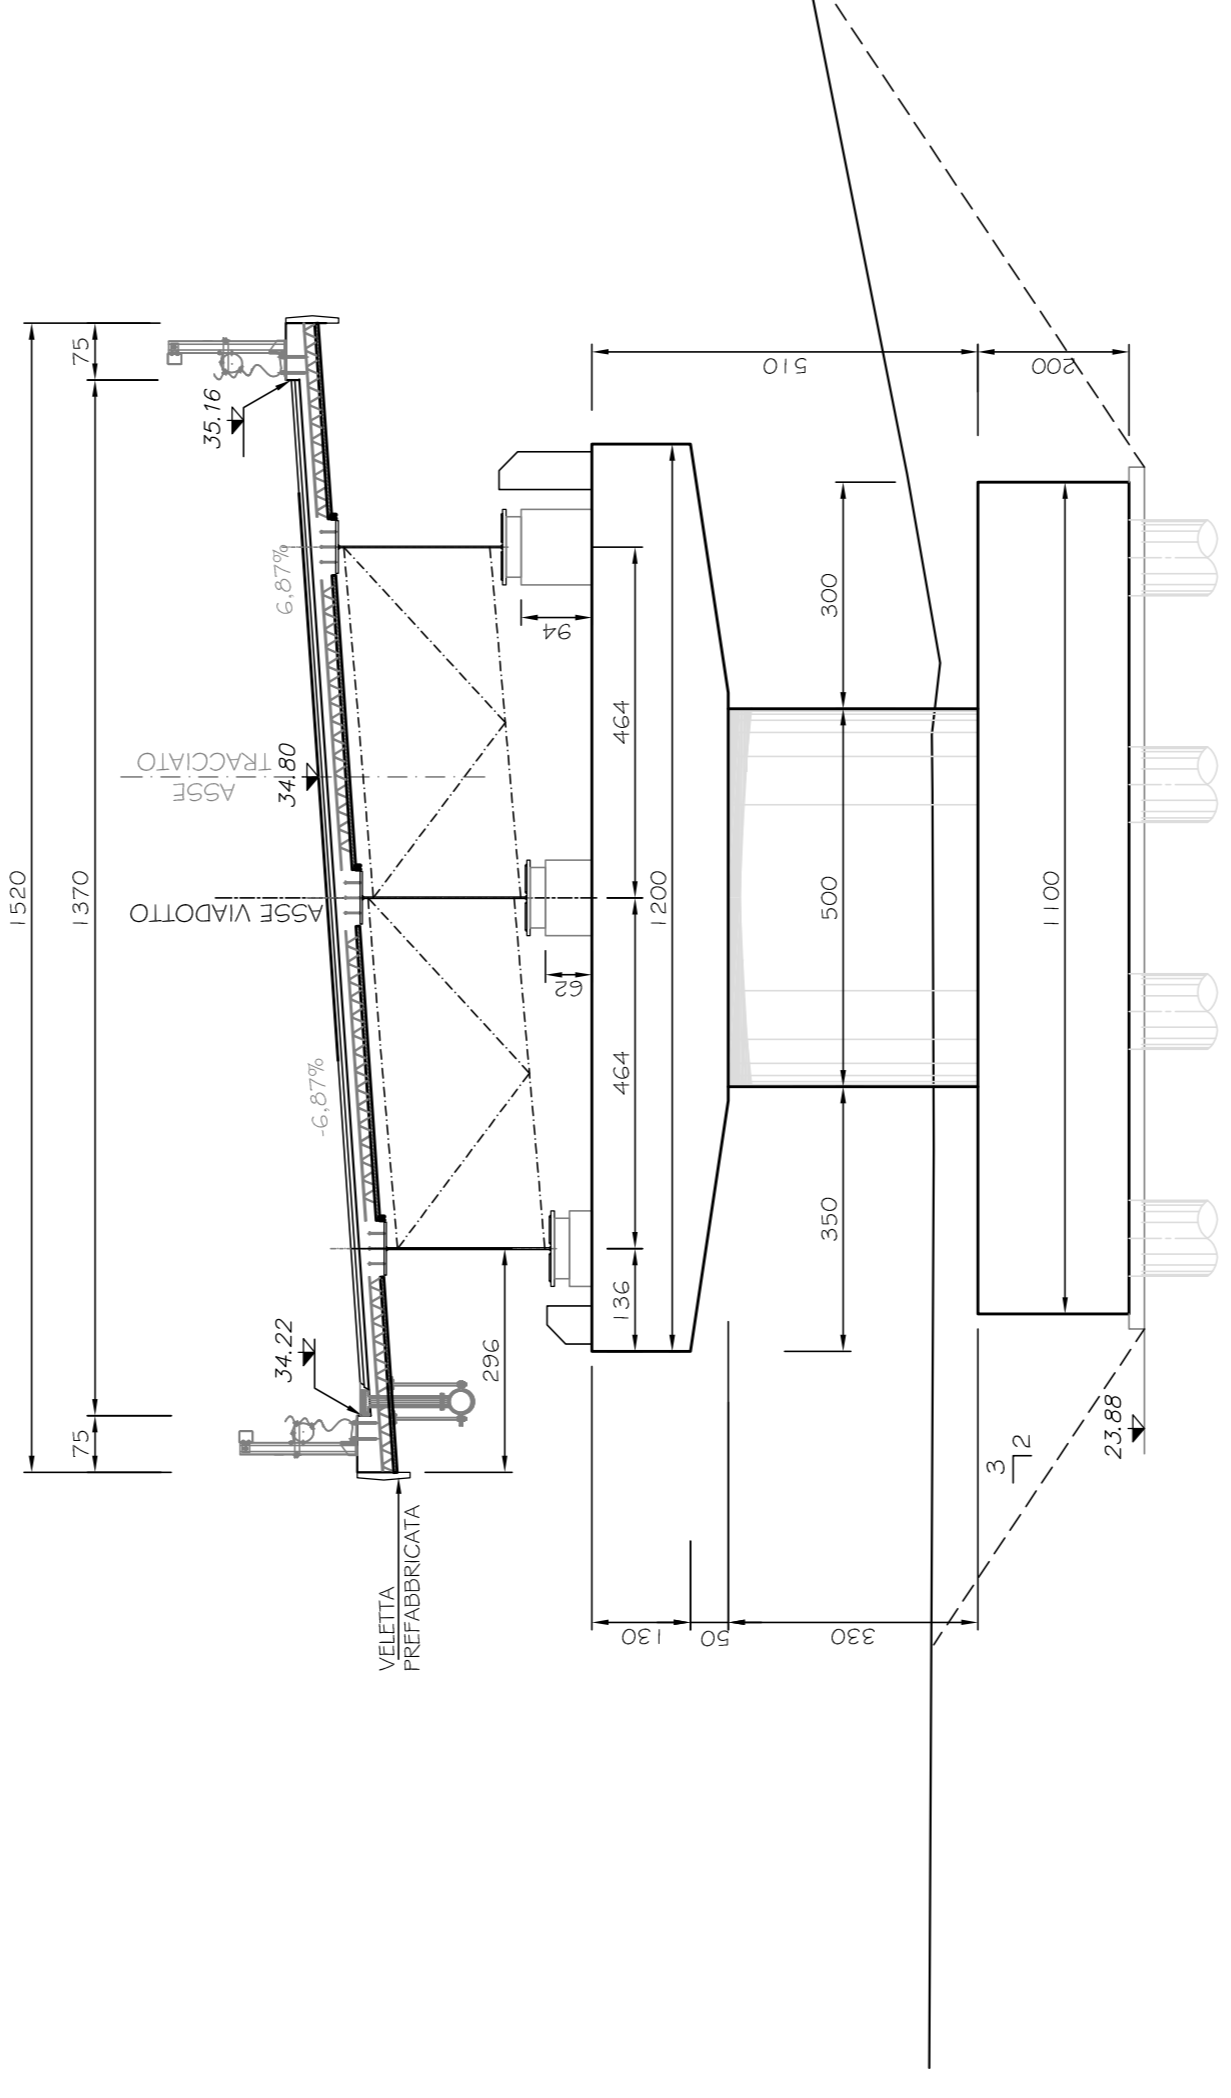


SEZIONE " P5-P5 "

SCALA 1:100

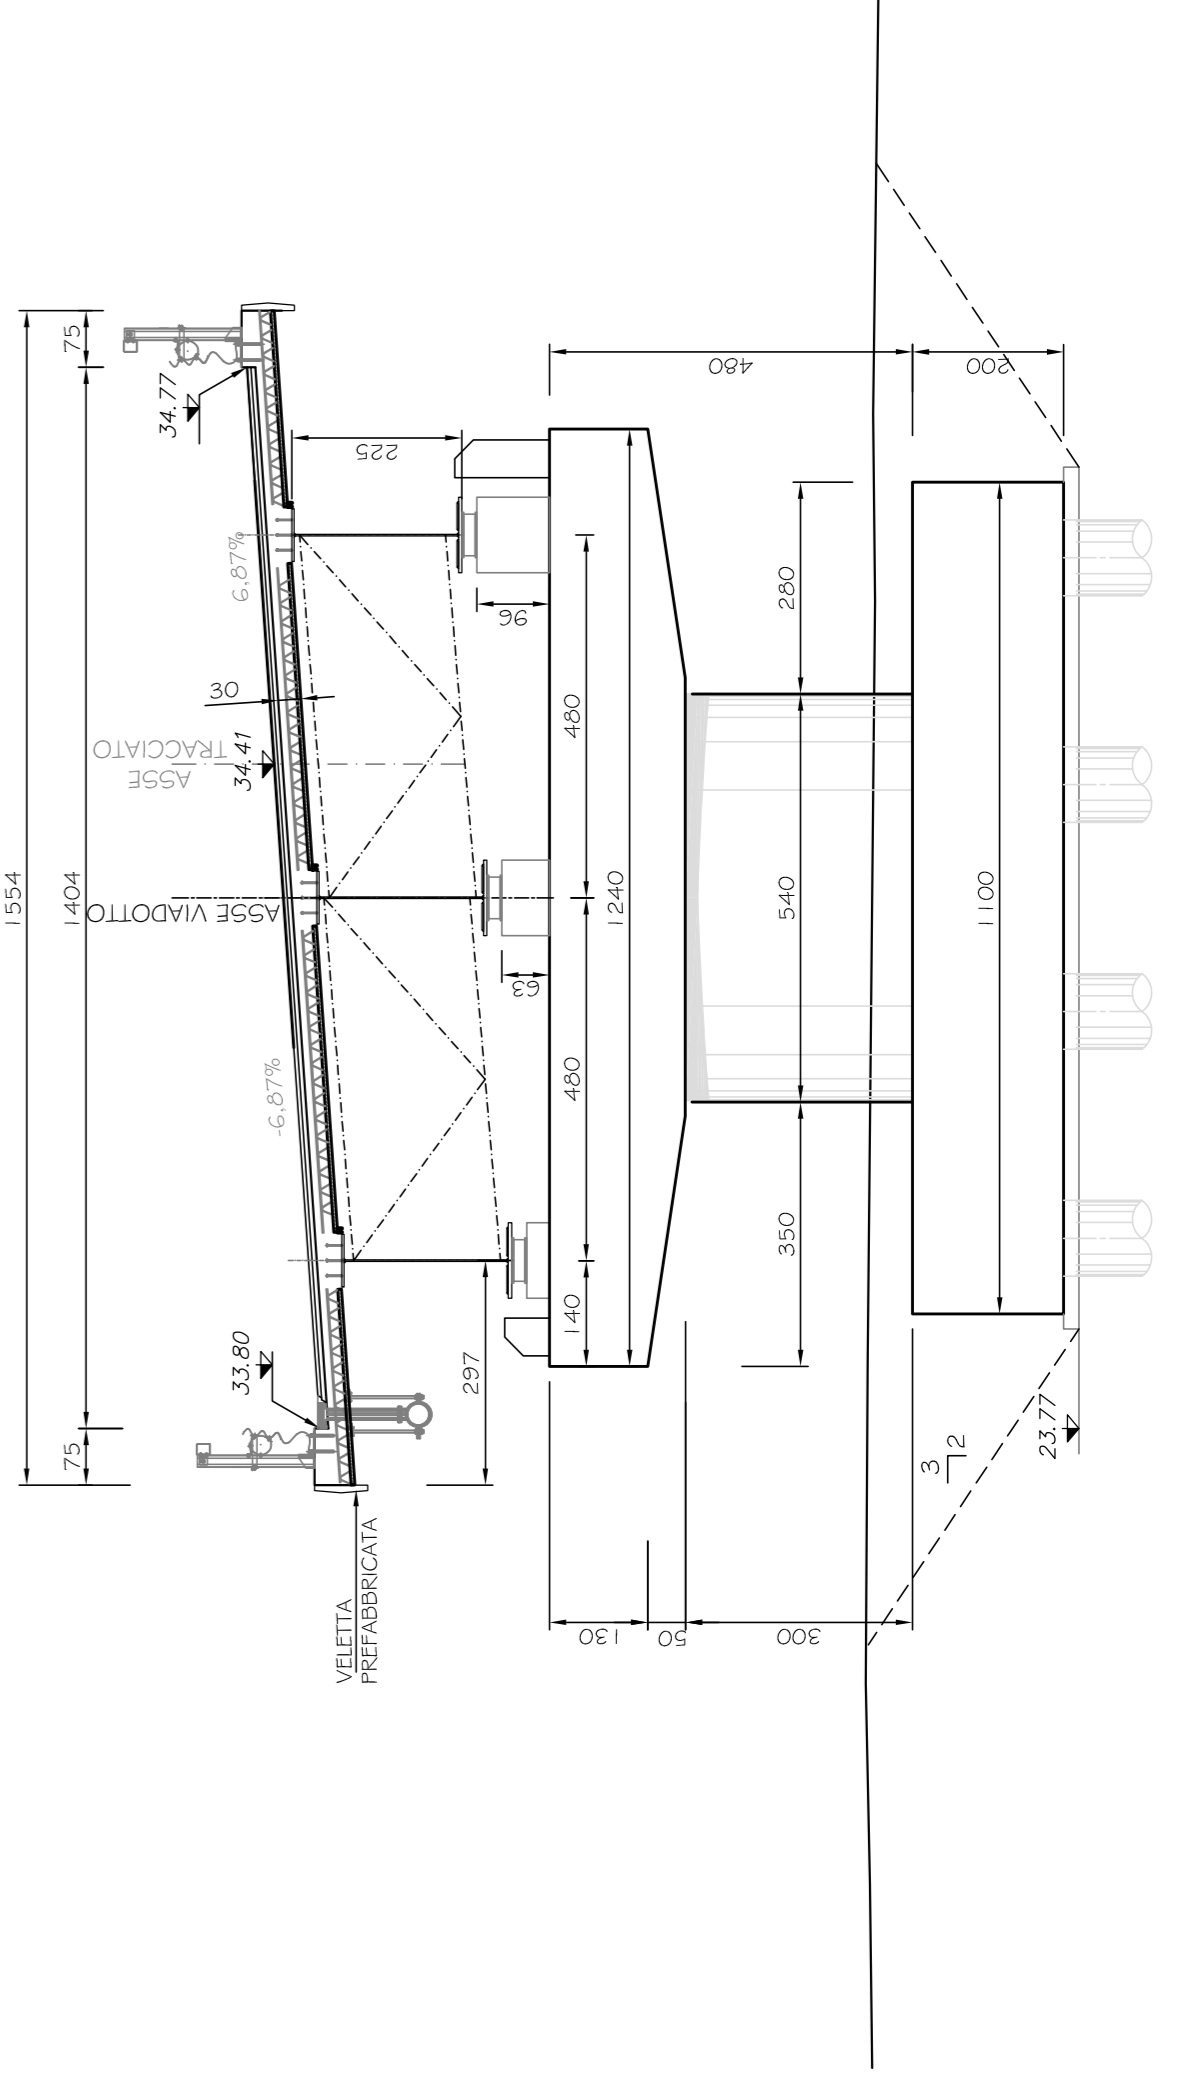

SEZIONE " SP1-SP1 "

SCALA 1:100

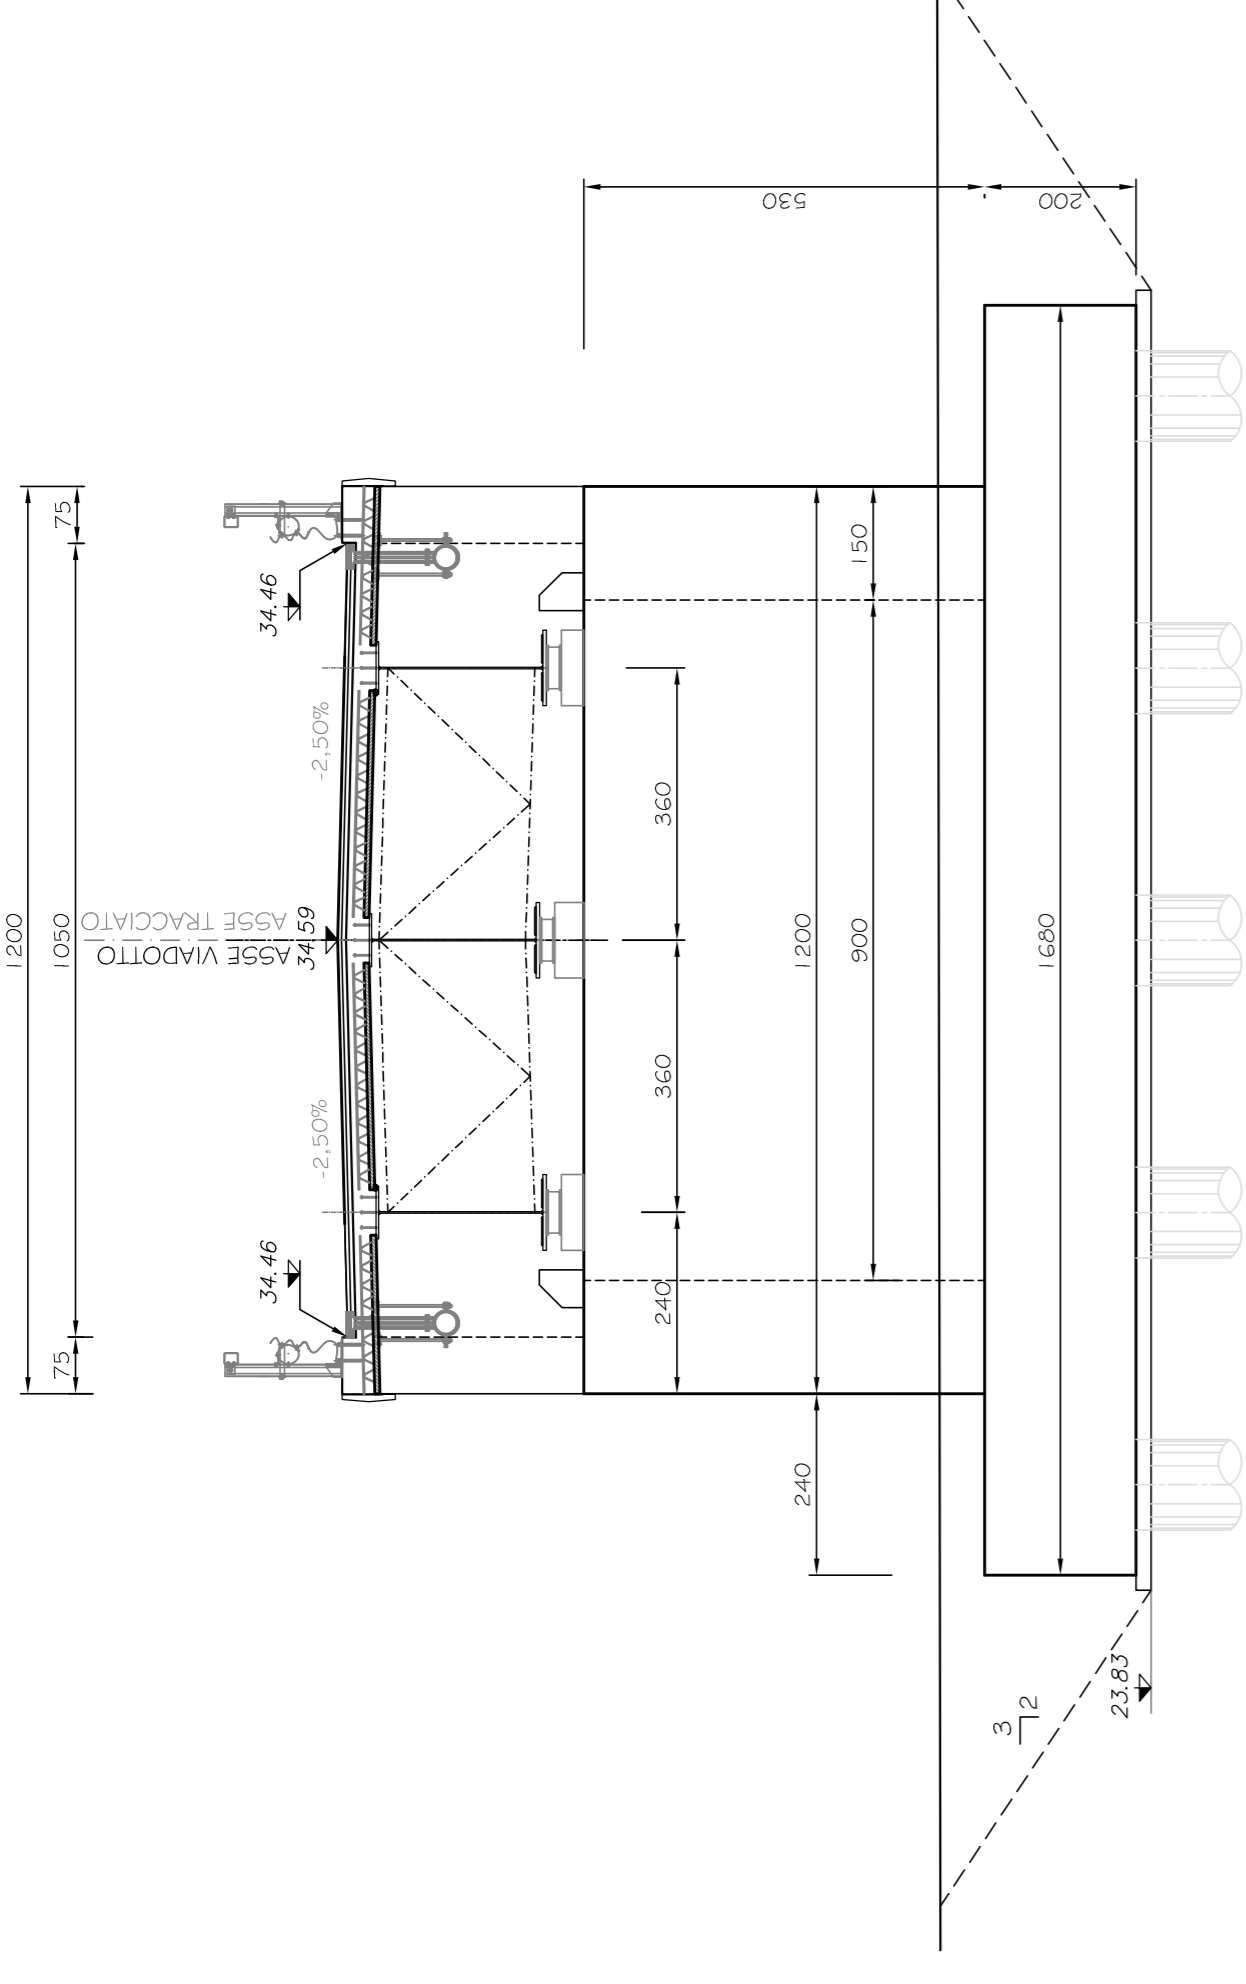

Direzione Progettazione e Realizzazione Lavori

SISTEMA TANGENZIALE DI LUCCA

Viabilità Est di Lucca comprendente i collegamenti tra Ponte a Moriano ed i caselli dell'autostrada A11 del Frizzone e di Lucca Est - 1° Stralcio

PROGETTO DEFINITIVO

PROGETTAZIONE: ANAS - DIREZIONE PROGETTAZIONE E REALIZZAZIONE LAVORI

PROGETTISTI:
 Ing. Francesco Marzi
 Ing. Roberto Di Biase
 Ing. Daniela Diana Marini
 Ing. Daniela Diana Marini
 Ing. Roberto Di Biase
 Ing. Roberto Di Biase
 Ing. Roberto Di Biase

IL COORDINATORE PER LA SICUREZZA IN FASE DI PROGETTAZIONE
 Ing. Achille Antonacci

VISTO: IL RESPONSABILE DEL PROCEDIMENTO:
 Ing. Achille Antonacci

PROTOCOLLO DATA

OPERE D'ARTE MAGGIORI
 VI02 - VIADOTTO DELL'ACQUA CALDA
 SEZIONI TRASVERSALI CARPENTERIA

CODICE PROGETTO	NO. PROG.	N. PROG.	NOME FILE	REVISIONE
LO601A	D	1601	TO0V102STR201A.dwg	A
PROGETTO	ELAB.	T00V102STRSZ01		
D				1:100
C				
B				
A	COMMITI	SETT. 2018	DATA	VERIFICATO
REV.	DESCRIZIONE	REDAITTO	APPROVATO	