PROSPETTO LONGITUDINALE
SCALA 1:100

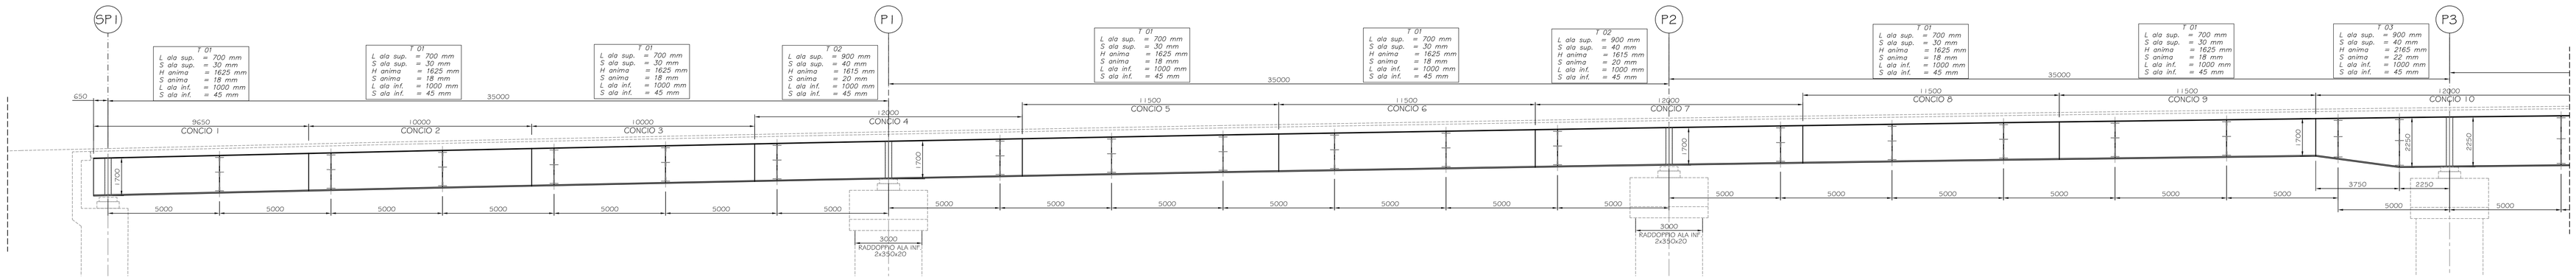

PIANTA SUPERIORE
SCALA 1:100

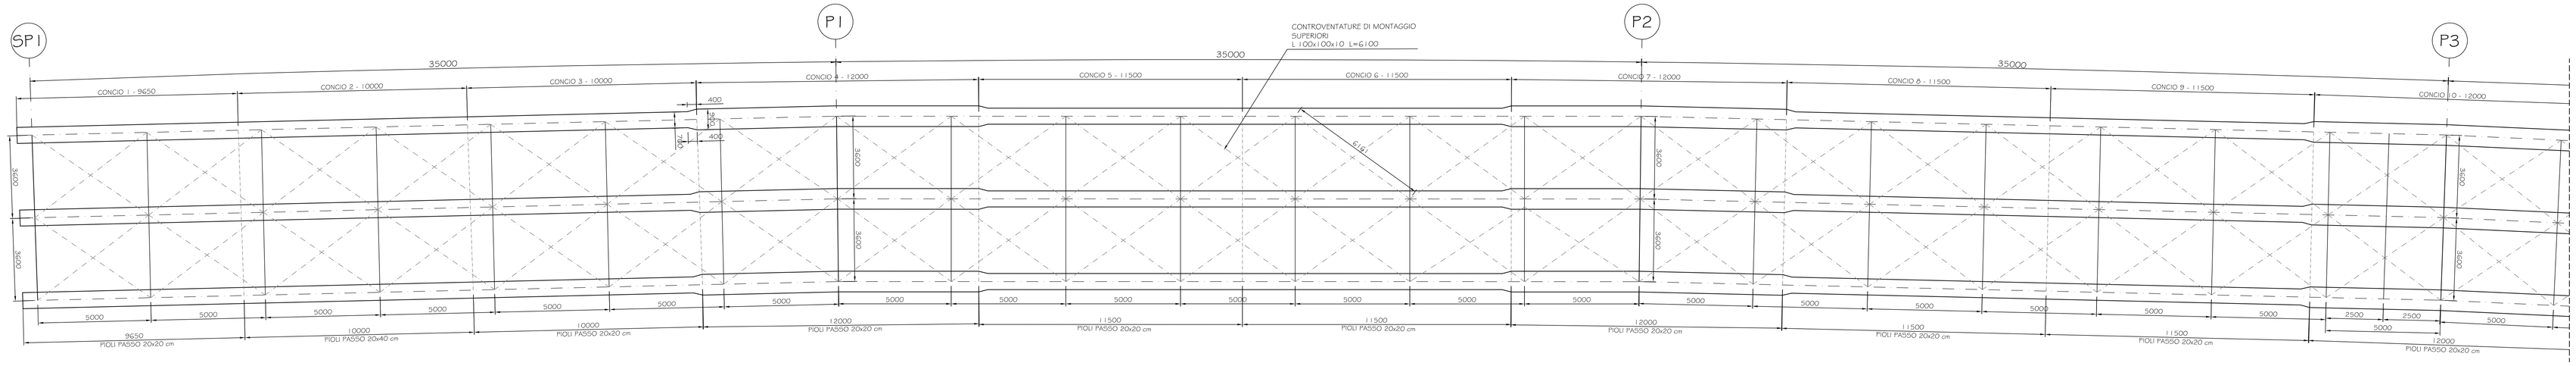

TRAVE TIPO "T 01"
SCALA 1:20

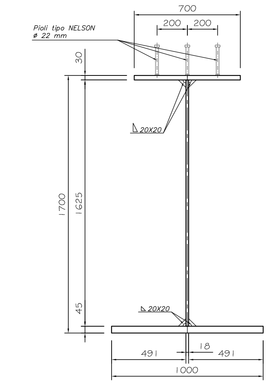

TRAVE TIPO "T 02"
SCALA 1:20

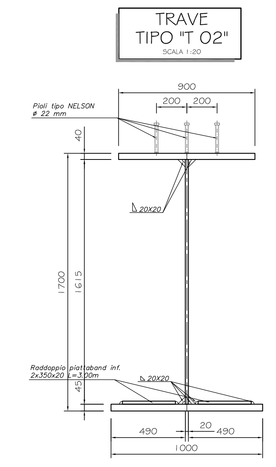

TRAVE TIPO "T 03"
SCALA 1:20

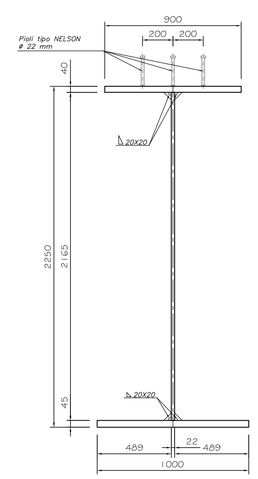

PROSPETTO LONGITUDINALE
SCALA 1:100

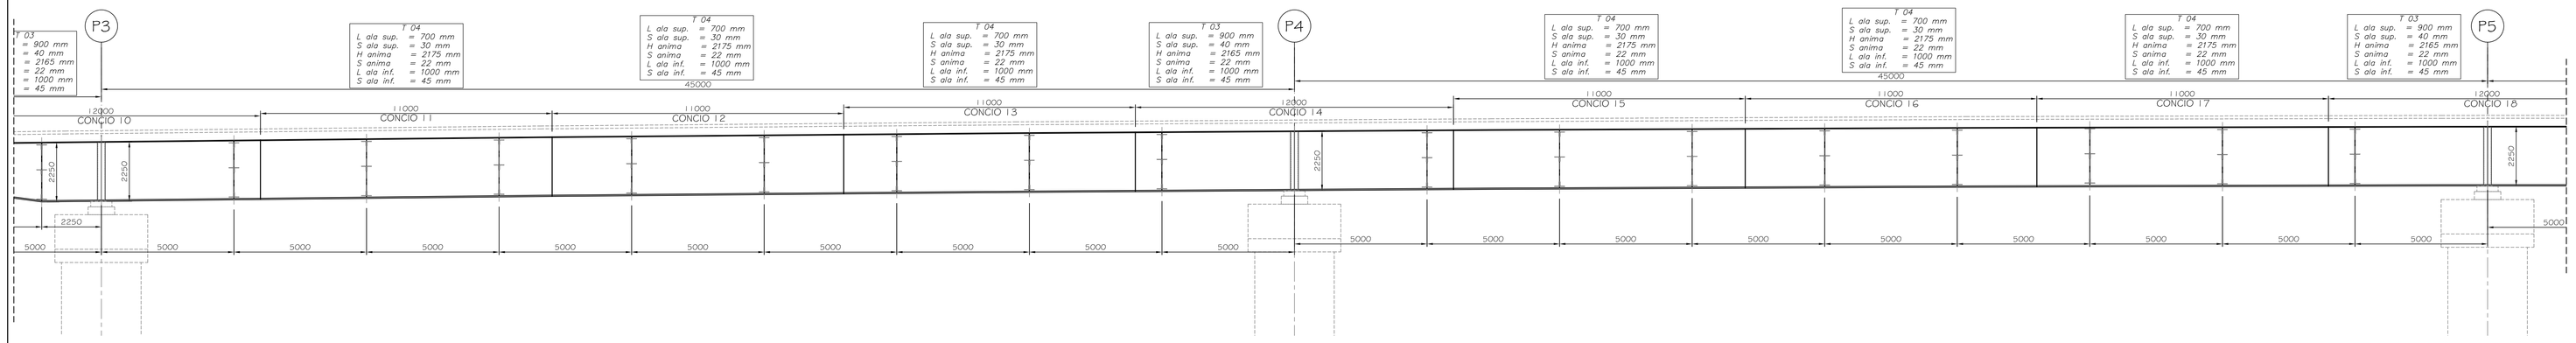

PIANTA SUPERIORE
SCALA 1:100

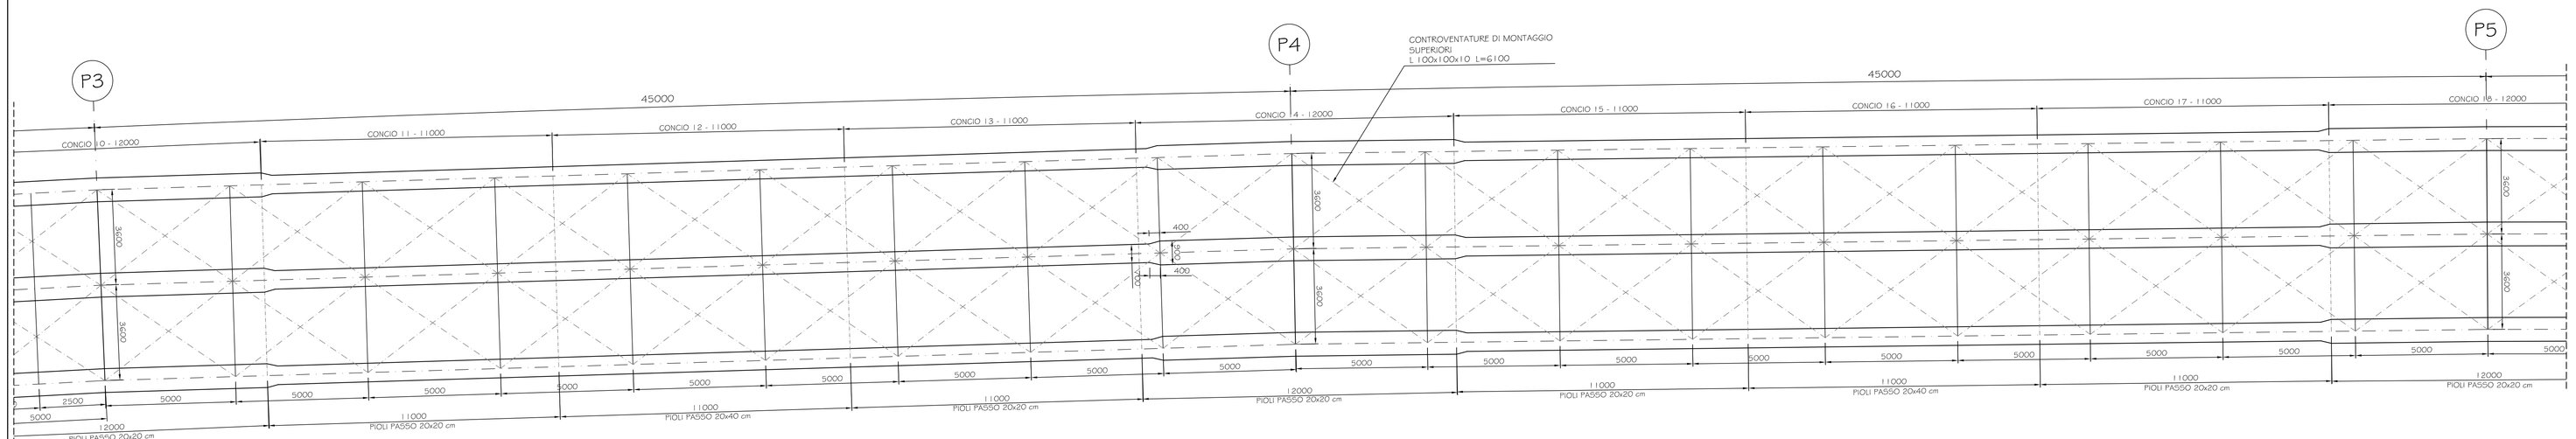

TRAVE TIPO "T 04"
SCALA 1:20

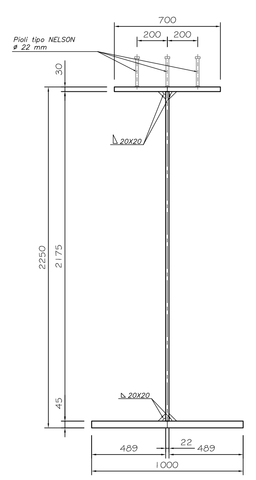

LUNGHEZZA TOTALE
TRAVE=516.30m

anas — Direzione Progettazione e Realizzazione Lavori

SISTEMA TANGENZIALE DI LUCCA

Viabilità Est di Lucca comprendente i collegamenti tra Ponte a Moriano ed i caselli dell'autostrada A11 del Frizzone e di Lucca Est - 1° Stralcio

PROGETTO DEFINITIVO

PROGETTAZIONE: ANAS - DIREZIONE PROGETTAZIONE E REALIZZAZIONE LAVORI

I PROGETTISTI:
Ing. Andrea Vaiti
Dottor Ing. di Bari n. [illegible]
Ing. Giuseppe Denis Wolpin
Dottor Ing. di Roma n. A34616

Geol. Serena Vicario
Dottor Tecnico del Verde n. 828

IL COORDINATORE PER LA SICUREZZA IN FASE DI PROGETTAZIONE
Geom. Paolo Domenichini

VISTO: IL RESPONSABILE DEL PROCEDIMENTO :

PROTOCOLLO	DATA

OPERE D'ARTE MAGGIORI
VI04 - CAVALCAFERROVIA-FRIZZONE
CARPENTERIA IMPALCATO (1 DI 3)

CODICE PROGETTO				NOME FILE		REVISIONE	
PROGETTO	LIV. PROG.	N. PROG.		T00VI04STRCA02A.dwg			
LO601A	D	1601	CODICE ELAB.	T00VI04STRCA02		A	1:100;20

REV.	DESCRIZIONE	DATA	REDATTO	VERIFICATO	APPROVATO
D					
C					
B					
A	COMMENTI	SETT. 2018			