anas

Direzione Progettazione e Realizzazione Lavori

SISTEMA TANGENZIALE DI LUCCA

Viabilità Est di Lucca comprendente i collegamenti
tra Ponte a Moriano ed i caselli dell'autostrada A11
del Frizzone e di Lucca Est - 1° Stralcio

PROGETTO DEFINITIVO

PROGETTAZIONE: ANAS - DIREZIONE PROGETTAZIONE E REALIZZAZIONE LAVORI

I PROGETTISTI:

IL COORDINATORE EX LA SICUREZZA IN FASE DI PROGETTAZIONE

VISTO: IL RESPONSABILE DEL PROCEDIMENTO:

PROTOCOLLO — DATA

OPERE D'ARTE MAGGIORI
V104 - CAVALCAFERROVIA-FRIZZONE
SEZIONI CARPENTERIA METALLICA E DETTAGLI

COD. PROGETTO	NOME FILE	REVISIONE
PROGETTO / LIV. PROG. / N. PROG.	T00IV04STRCA05A.dwg	
LO60 1A D 1601	CODICE T00IV104STRCA05	A
CODICE ELAB.		VARI

REV.	DESCRIZIONE	DATA	REDATTO	VERIFICATO	APPROVATO
A	COMMENTI	SETT. 2019			
B					
C					
D					

SEZIONE CORRENTE TRAVE H=2.25m

SCALA 1:50

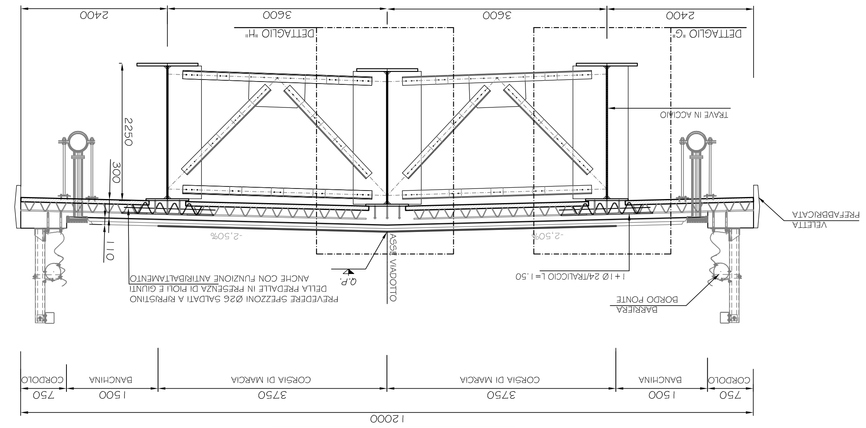

SEZIONE IN ASSE PILA 7

SCALA 1:50

SEZIONE CORRENTE TRAVE H=1.70m

SCALA 1:50

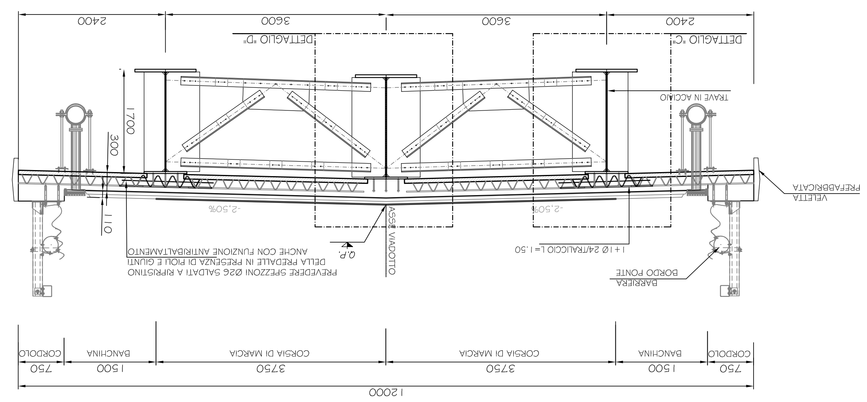

SEZIONE IN ASSE PILA 10

SCALA 1:50

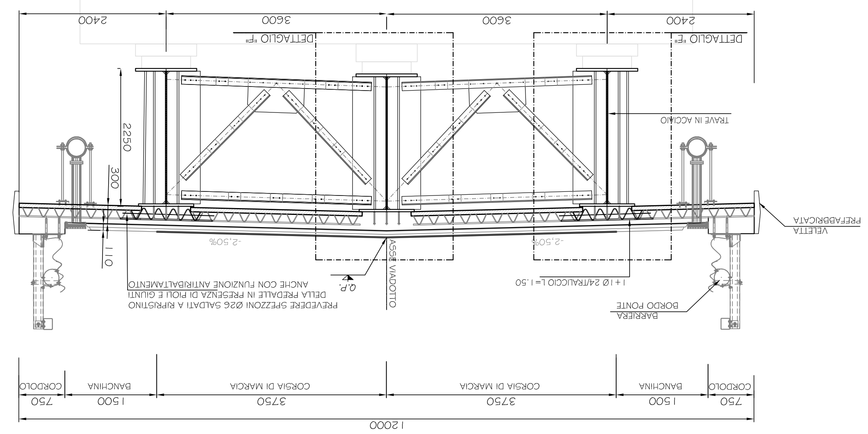

PREDALLE PREFABBRICATA

SCALA 1:50

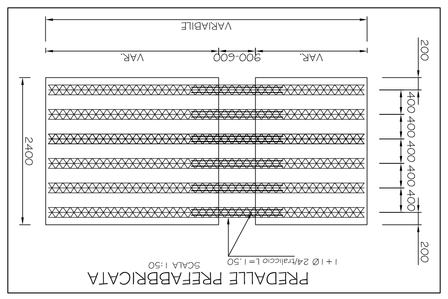

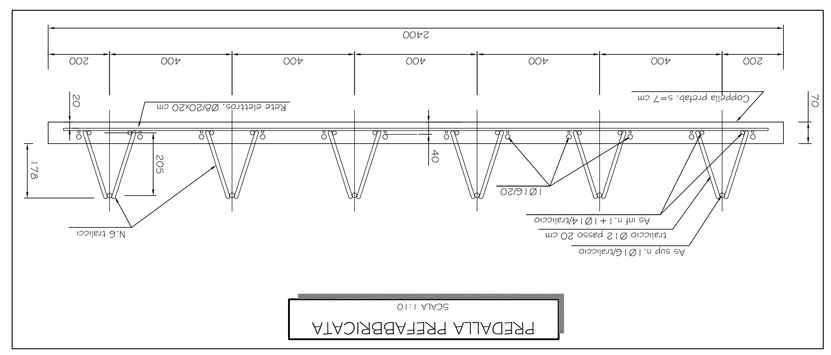

ANCORAGGIO CONTROVENTI IN CAMPATA

SCALA 1:10

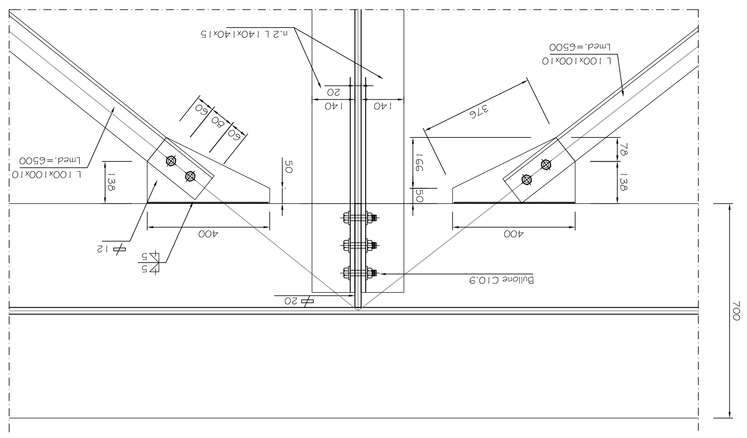

RINFORZO ALL'APPOGGIO

SCALA 1:10

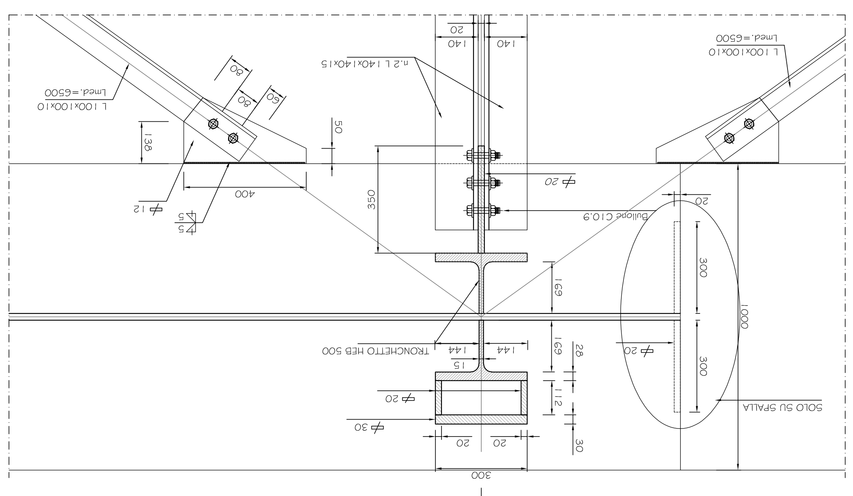

DETTAGLIO "A"

SCALA 1:20

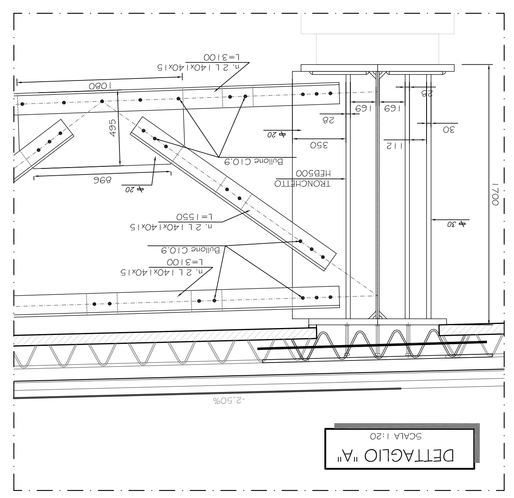

DETTAGLIO "B"

SCALA 1:20

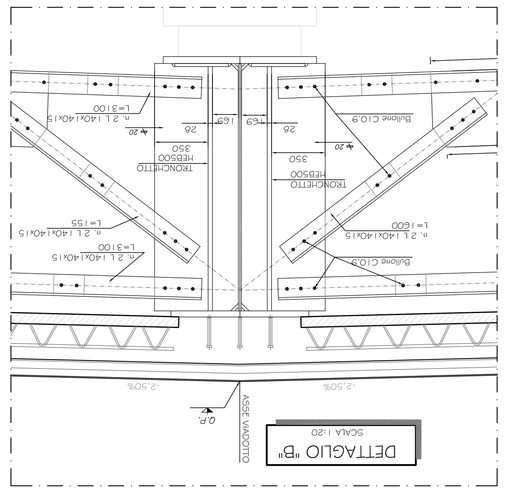

DETTAGLIO "C"

SCALA 1:20

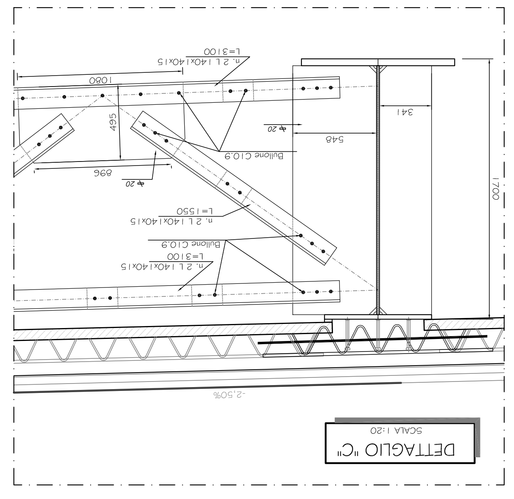

DETTAGLIO "D"

SCALA 1:20

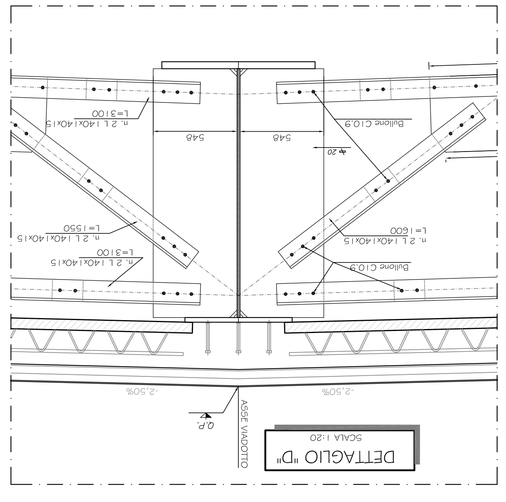

DETTAGLIO "E"

SCALA 1:20

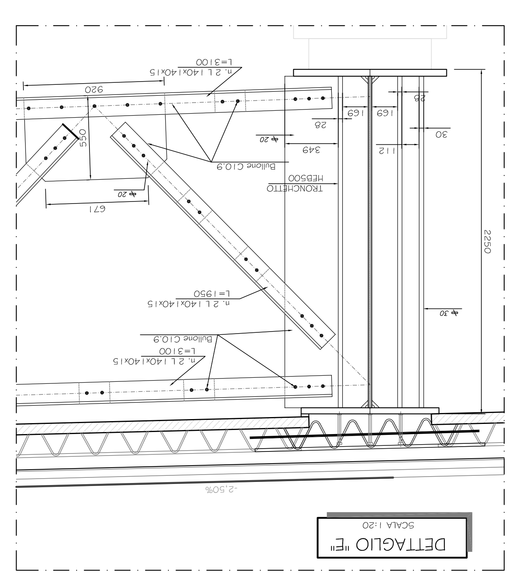

DETTAGLIO "F"

SCALA 1:20

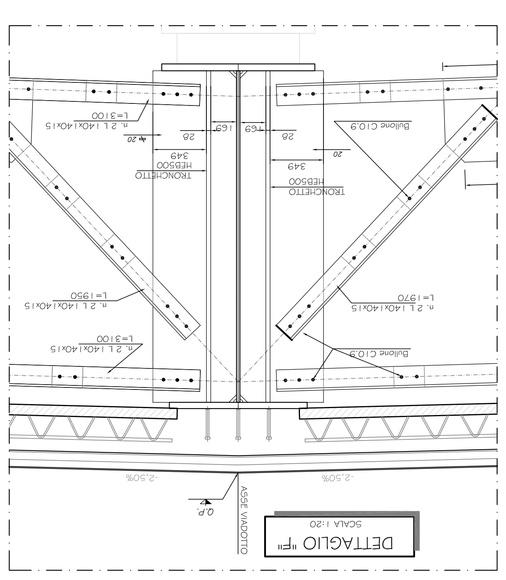

DETTAGLIO "G"

SCALA 1:20

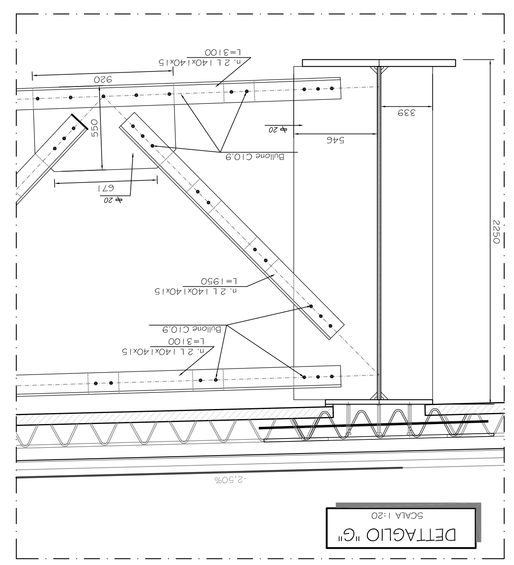

DETTAGLIO "H"
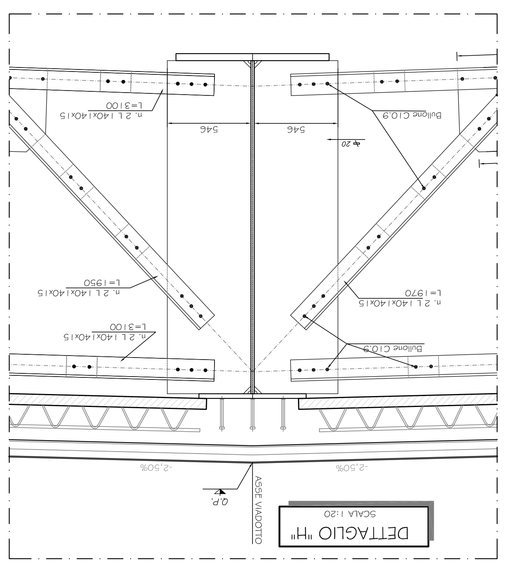
SCALA 1:20