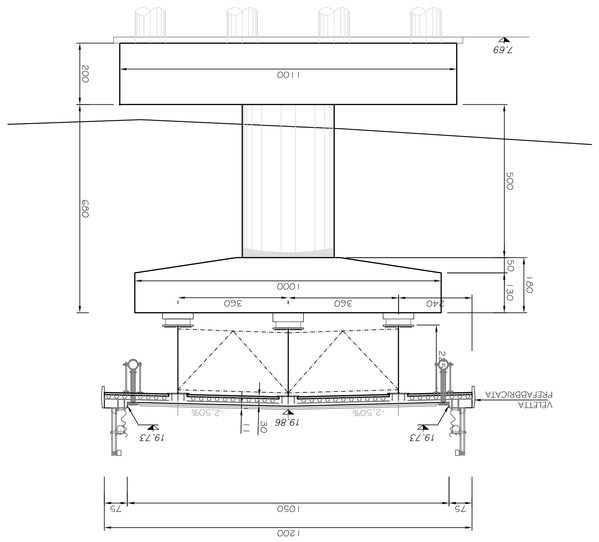

SEZIONE " P11-P11 "
SCALA 1:100

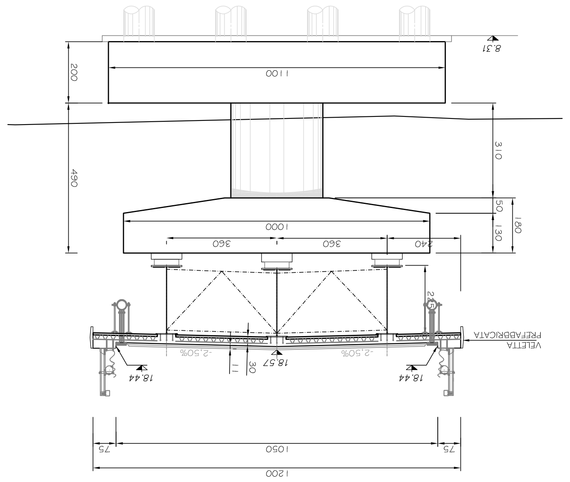

SEZIONE " P12-P12 "
SCALA 1:100

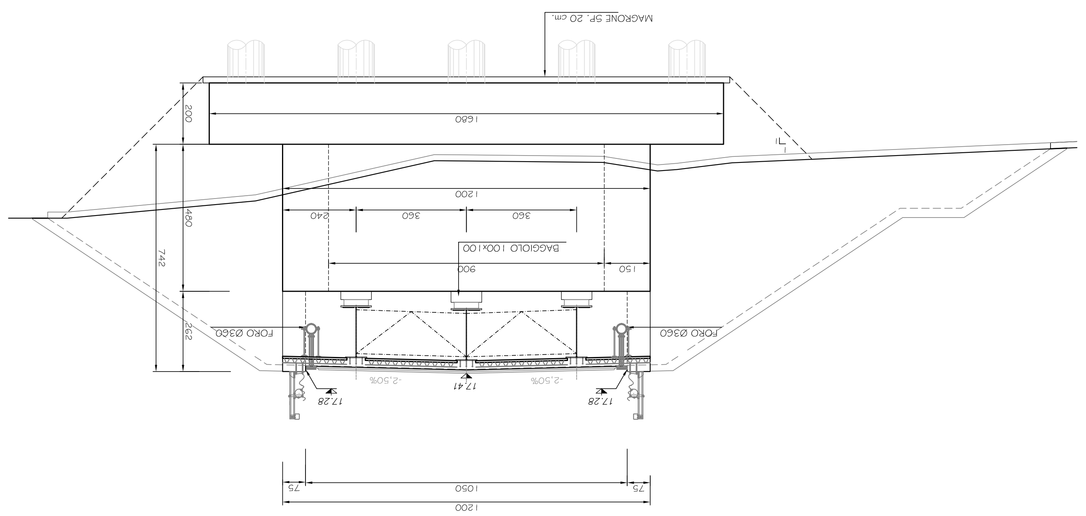

SEZIONE " SP2-SP2 "
SCALA 1:100

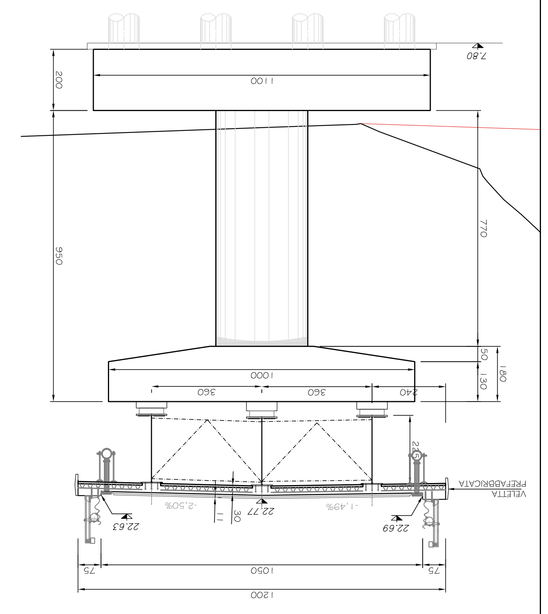

SEZIONE " P6-P6 "
SCALA 1:100

SEZIONE " P7-P7 "
SCALA 1:100

SEZIONE " P8-P8 "
SCALA 1:100

SEZIONE " P9-P9 "
SCALA 1:100

SEZIONE " P10-P10 "
SCALA 1:100

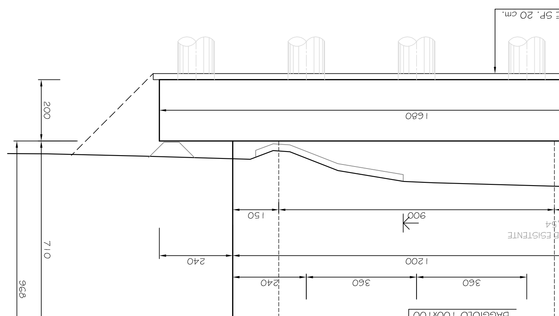

SEZIONE " P1-P1 "
SCALA 1:100

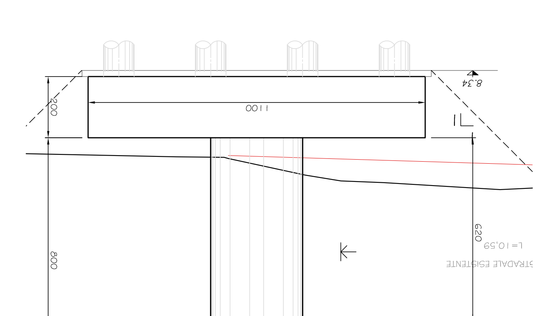

SEZIONE " P2-P2 "
SCALA 1:100

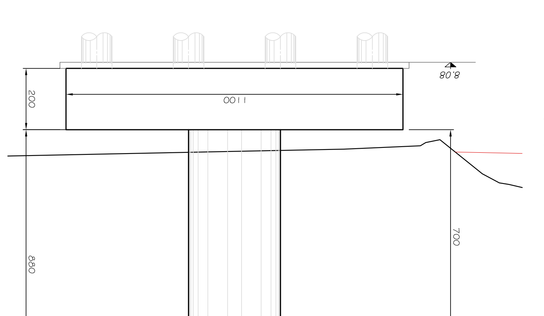

SEZIONE " P3-P3 "
SCALA 1:100

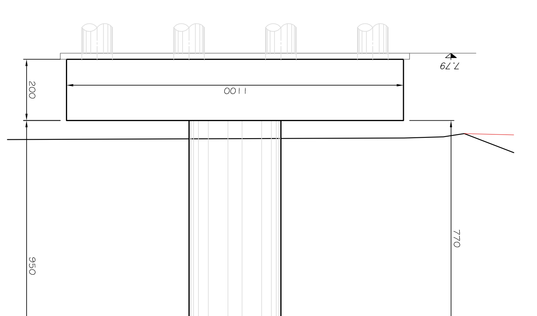

SEZIONE " P4-P4 "
SCALA 1:100

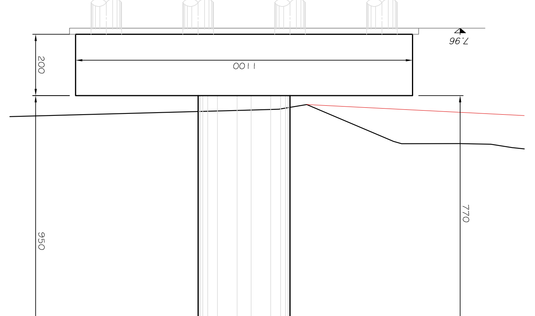

SEZIONE " P5-P5 "
SCALA 1:100

SEZIONE " SP1-SP1 "
SCALA 1:100

anas
Direzione Progettazione e Realizzazione Lavori

SISTEMA TANGENZIALE DI LUCCA

Viabilità Est di Lucca comprendente i collegamenti
tra Ponte a Moriano ed i caselli dell'autostrada A11
del Frizzone e di Lucca Est - 1° Stralcio

PROGETTO DEFINITIVO

PROGETTAZIONE: ANAS - DIREZIONE PROGETTAZIONE E REALIZZAZIONE LAVORI

I PROGETTISTI:

Ing. Nicolò Dayo
Dr. Ing. Dimitri Bayon
Dipl. Ing. di Bari n. 1446/D
Dipl. Ing. di Parma n. 328
Dott. Arch. Antonio
Dipl. Geom. del Foro n. 828

IL COORDINATORE PER LA SICUREZZA IN FASE DI PROGETTAZIONE

Dott. Arch. Claudio

VISTO: IL RESPONSABILE DEL PROCEDIMENTO:

Ing. Nicola Delvecchio

PROTOCOLLO | DATA

OPERE D'ARTE MAGGIORI
CAVALCAFERROVIA FRIZZONE
SEZIONI TRASVERSALI CARPENTERIA

CODICE PROGETTO		NOME FILE		REVISIONE
PROGETTO	LIV. PROG.	N. PROG.	T00VI04STRS201A.dwg	
L060 1A D 16 01		T00VI04STRS201		A
CODICE ELAB.				1:100

REV.	DESCRIZIONE	DATA	REDATTO	VERIFICATO	APPROVATO
D					
C					
B					
A	COMMENTI	SET.2018			