



Sezione longitudinale
scala 1:100

Planimetria
scala 1:100

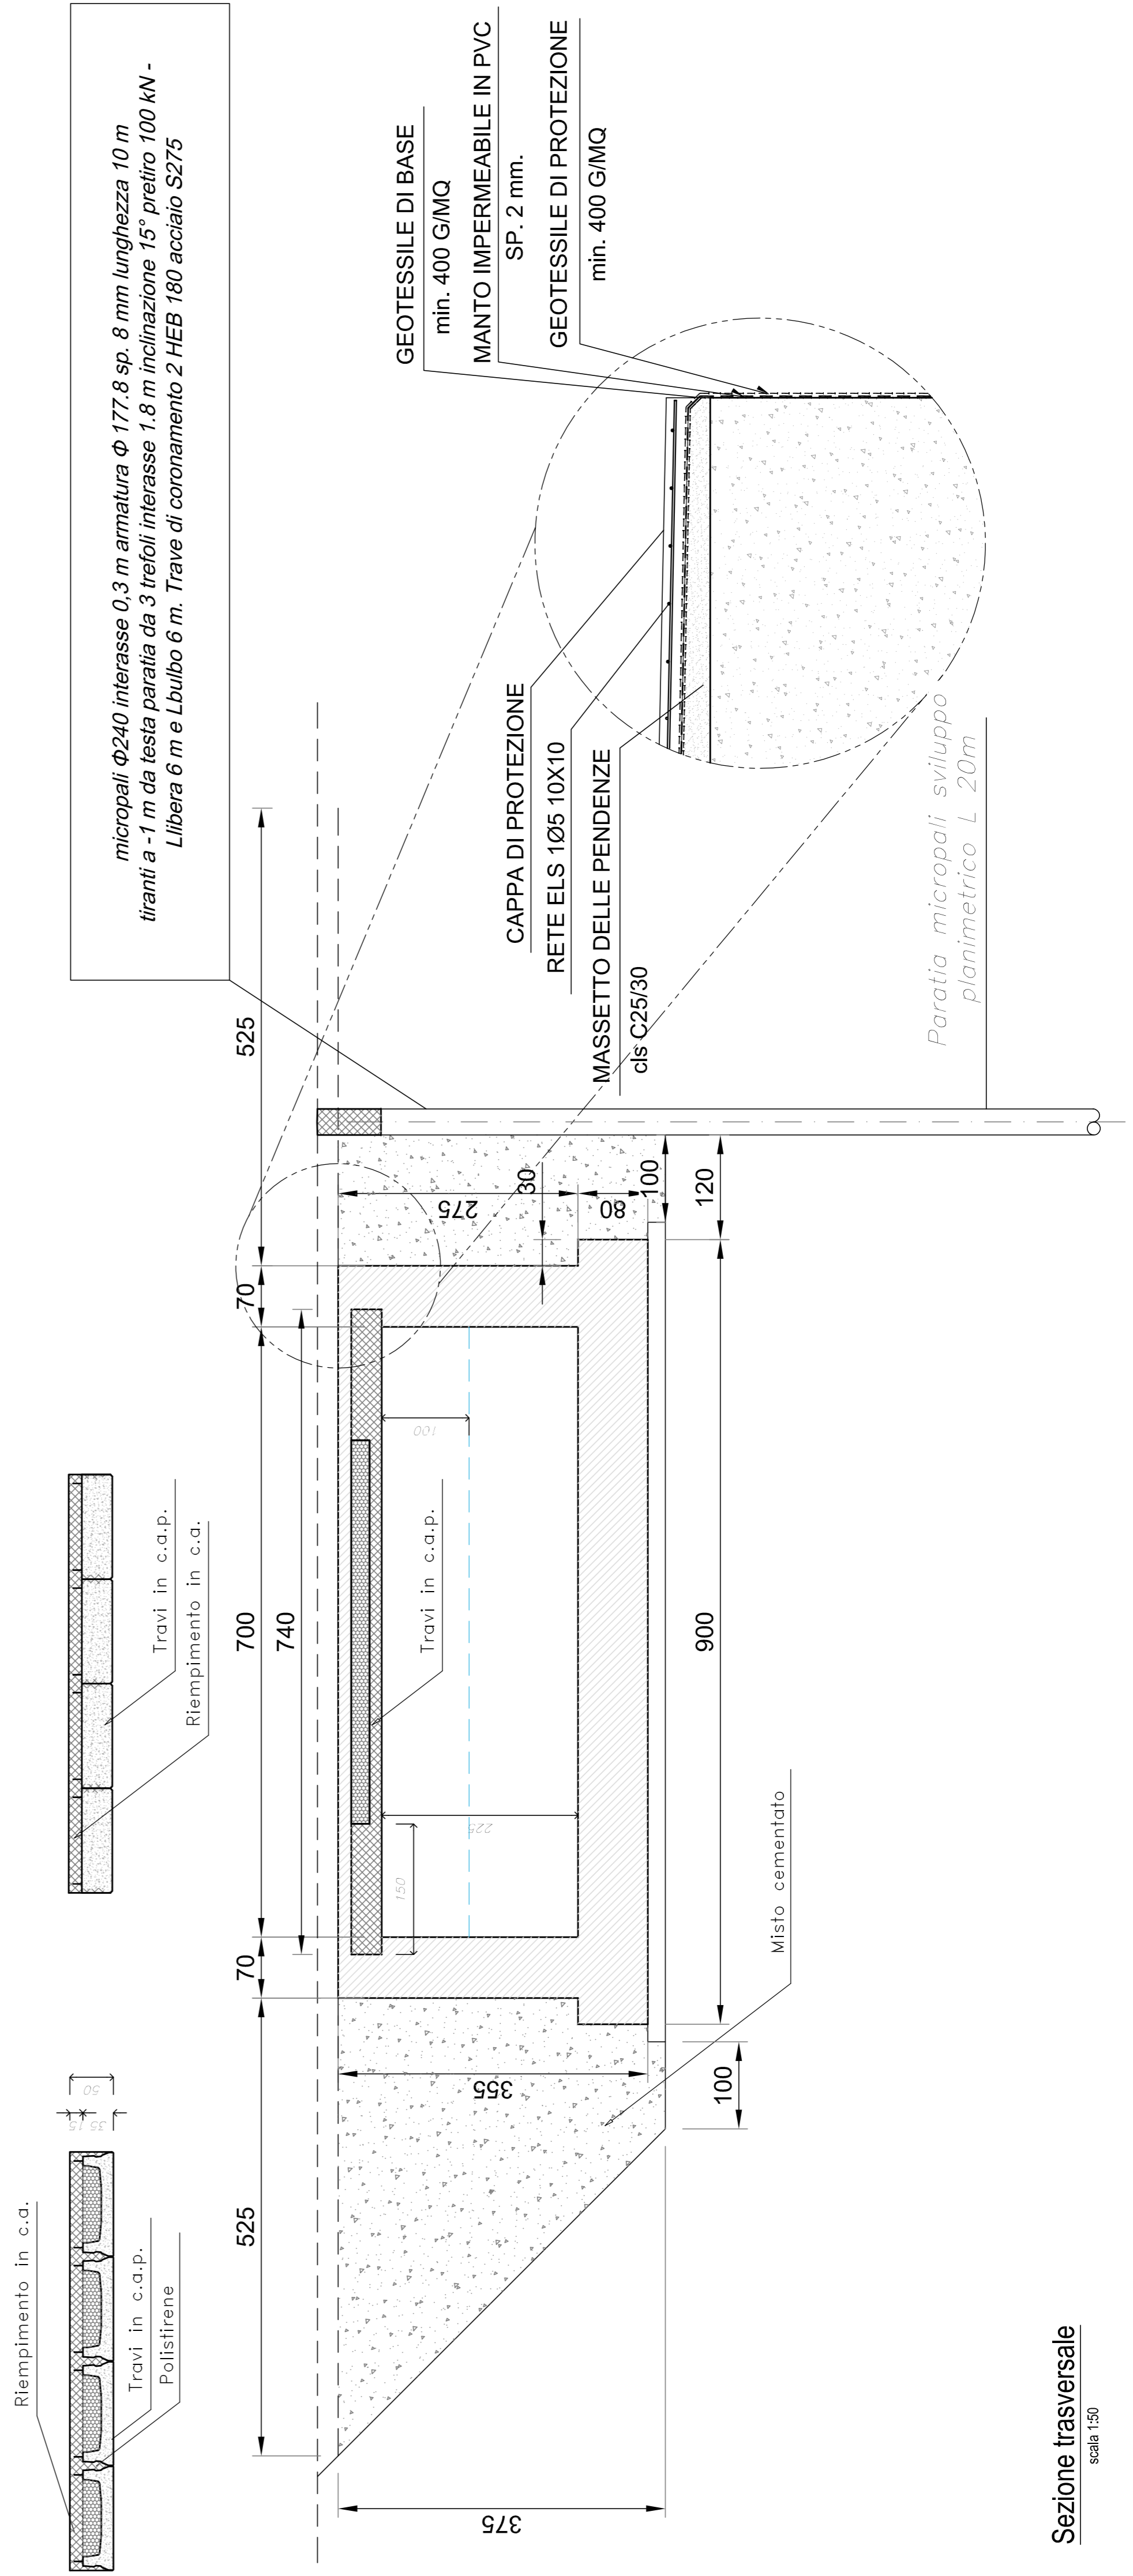

Sezione trasversale
scala 1:50

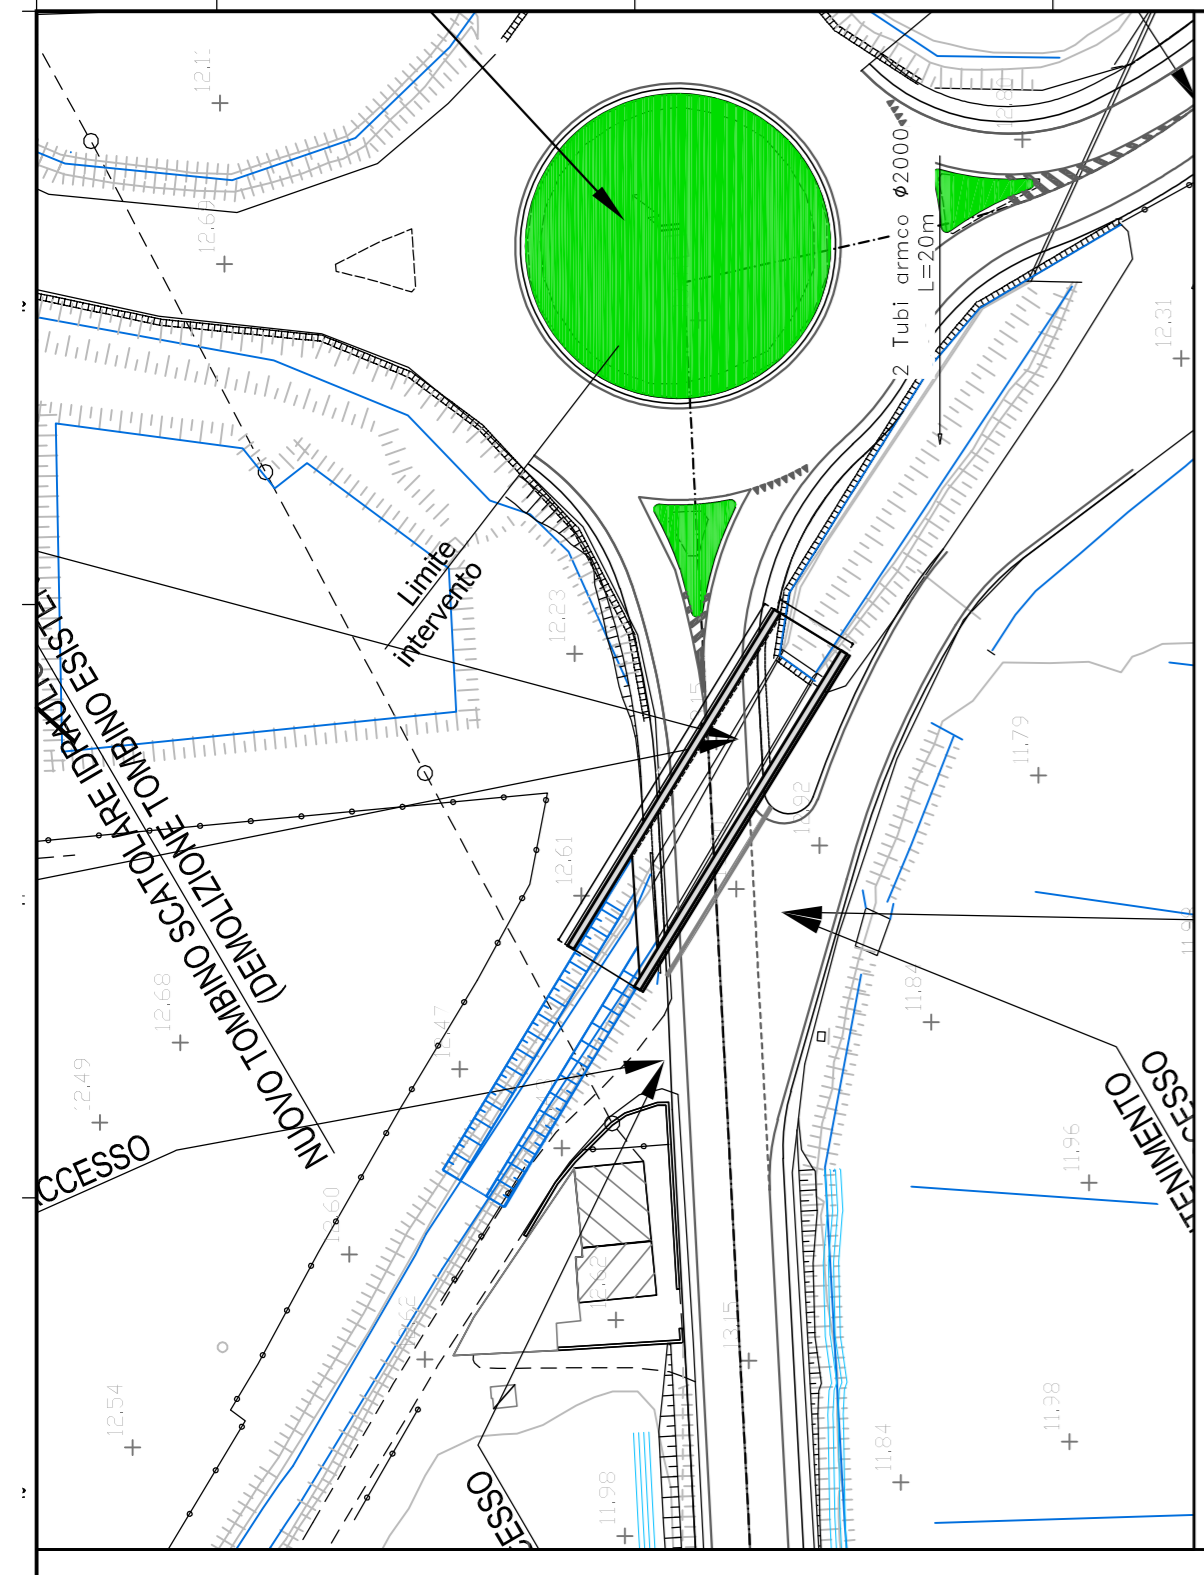

Direzione Progettazione e Realizzazione Lavori

SISTEMA TANGENZIALE DI LUCCA

Viabilità Est di Lucca comprendente i collegamenti tra Ponte a Moriano ed i caselli dell'autostrada A11 del Frizzone e di Lucca Est - 1° Stralcio

PROGETTO DEFINITIVO

PROGETTAZIONE: ANAS - DIREZIONE PROGETTAZIONE E REALIZZAZIONE LAVORI

PROGETTISTI:
 Ing. Vincenzo Marz
 Ing. Marco di Bari P.
 Ing. Giuseppe Danilo Magagnoli
 Ing. Roberto di Biase G. Altavilla
 Ing. Carlo Scattolon
 Ing. Marco Gialliani

IL COORDINATORE PER LA SICUREZZA IN FASE DI PROGETTAZIONE:
 Ing. Paolo Gialliani

VISTO: IL RESPONSABILE DEL PROCEDIMENTO:
 Ing. Achille D'Amico

PROTOCOLLO DATA

OPERE MINORI
TOMBINO SCATOLARE RIO DEL FRIZZONE PK 3+121.60
 Pianta e Sezioni

REV.	DESCRIZIONE	DATA	REDATTO	VERIFICATO	APPROVATO
D					
C					
B		2018			
A	EMISSIONE				

CODICE PROGETTO	NOME FILE	REVISIONE	SCALA
U0601A	T00TM03STRDIO1A.dwg	A	1:100