


KEY-PLAN

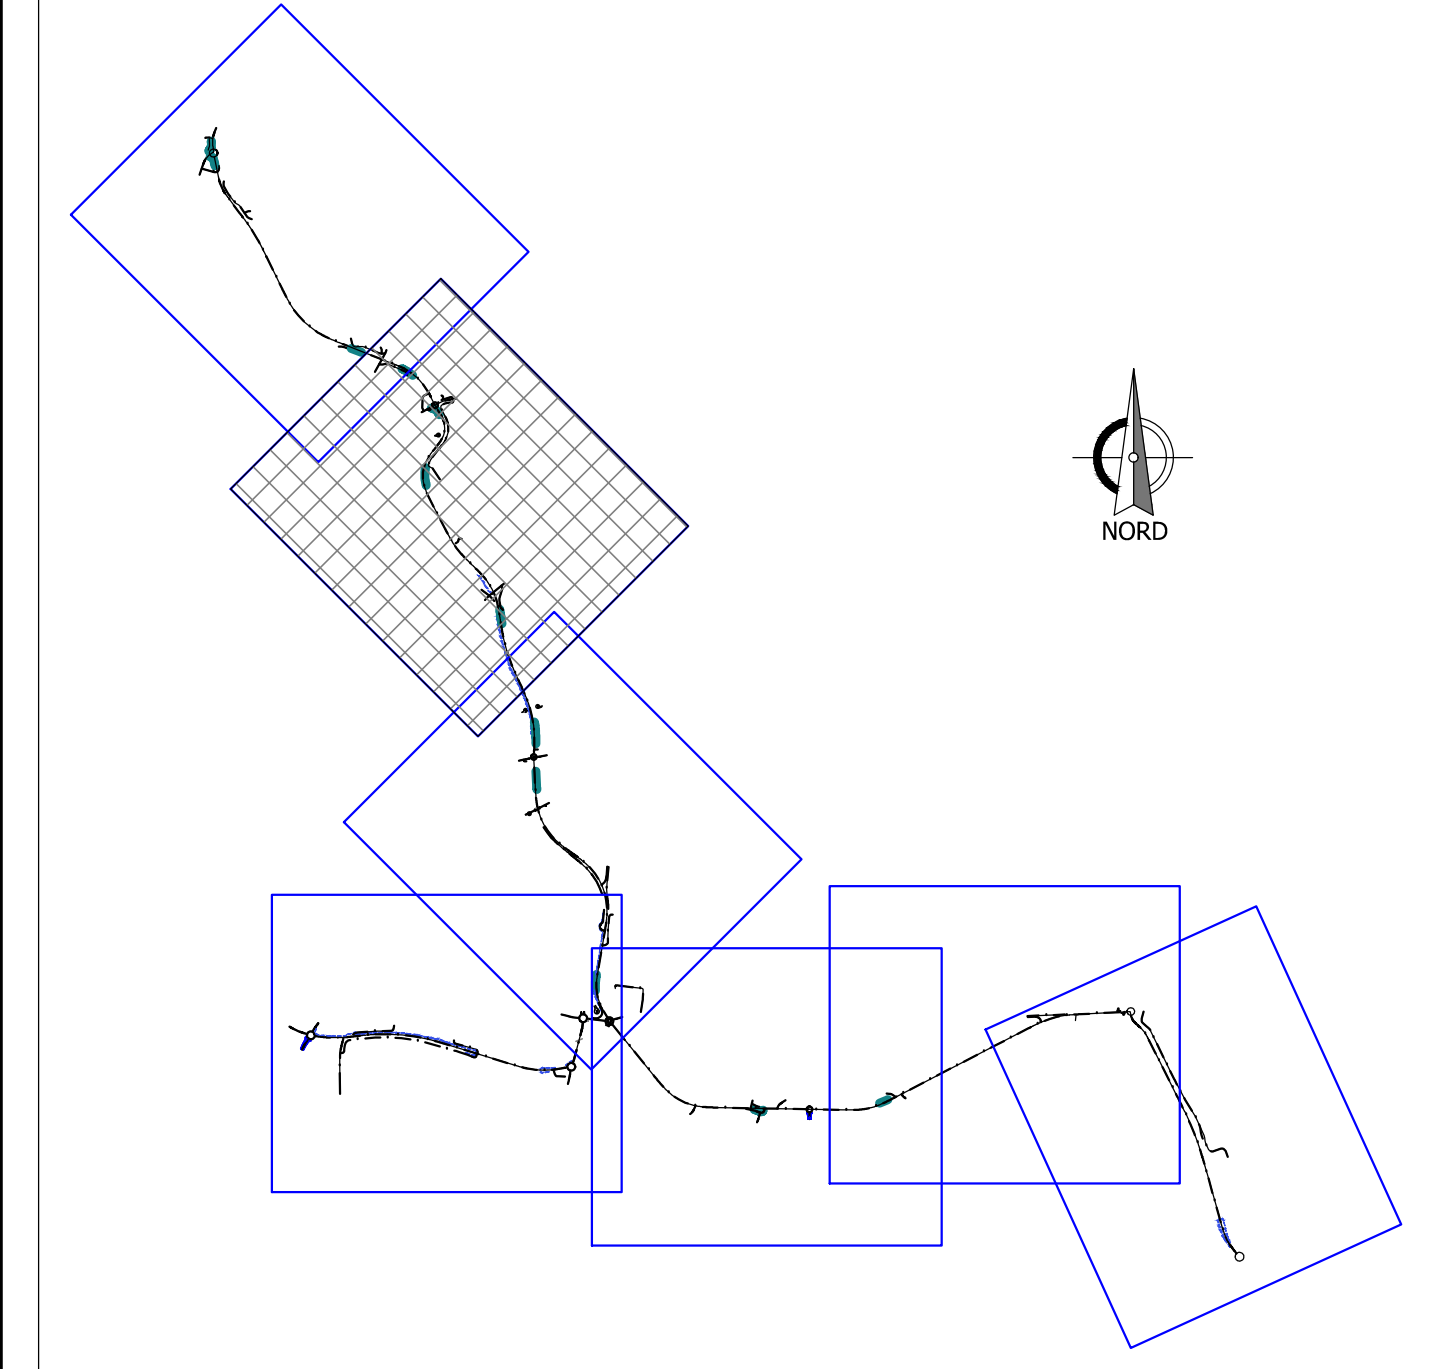

LEGENDA TIPO INTERFERENZE	
DESCRIZIONE INTERFERENZA	SIMBOLO
BT - Bassa tensione	
MT - Media tensione	
AT - Alta tensione	
FFSS - Ferrovia	
TLC - Fibra ottica	
FGN - Fognatura interrata	
GAS - Gasdoto di distribuzione	
SNAM - Metanodotto SNAM	
LTC - Linea telefonica interrata	
BT - Linea elettrica interrata	
LTC - Linea telefonica aerea	
IDR - Acquedotto interrato	
PL - Palo luce illuminazione	



**SISTEMA TANGENZIALE DI LUCCA**  
 Viabilità Est di Lucca comprendente i collegamenti  
 tra Ponte a Moriano ed i caselli dell'autostrada A11  
 del Frizzone e di Lucca Est - 1° Stralcio

PROGETTO DEFINITIVO

PROGETTAZIONE: ANAS - DIREZIONE PROGETTAZIONE E REALIZZAZIONE LAVORI

PROGETTISTI:  
 Ing. Vincenzo Marzi  
 Ordine Ing. di Bari n. 3594  
 Ing. Giuseppe Danilo Malgeri  
 Ordine Ing. di Roma n. 434610  
 Geol. Sergio Rigetto  
 Ordine Geologi del Lazio n. 509

IL COORDINATORE PER LA SICUREZZA IN FASE DI PROGETTAZIONE  
Geom. Fabio Guzzoni

VISTO: IL RESPONSABILE DEL PROCEDIMENTO :  
Ing. Achille Davoli/Traversari

PROTOCOLLO DATA

**INTERFERENZE**  
 PLANIMETRIA DI CENSIMENTO - ASSE NORD-SUD  
 TAV 02 DI 07

CODICE PROGETTO	NOME FILE	REVISIONE	SCALA
PROGETTO	TO010001NTPV02A.dwg		1:2000
ELAB.	TO010001NTPV02	A	
D			
C			
B			
A	EMISSIONE	Genno 2019	
REV.	DESCRIZIONE	DATA	REDATTO VERIFICATO APPROVATO

