



KEY-PLAN

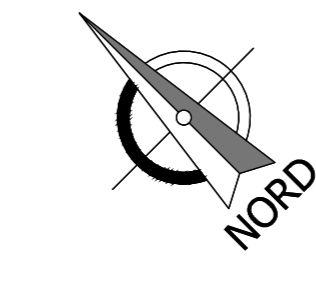

LEGENDA TIPO INTERFERENZE	
DESCRIZIONE INTERFERENZA	SIMBOLO
BT - Bassa tensione	
MT - Media tensione	
AT - Alta tensione	
FFSS - Ferrovia	
TLC - Fibra ottica	
FGN - Fognatura interrata	
GAS - Gasdoto di distribuzione	
SNAM- Metanodotto SNAM	
LTC - Linea telefonica interrata	
BT - Linea elettrica interrata	
LTC - Linea telefonica aerea	
IDR - Acquedotto interrato	
PL - Palo luce illuminazione	

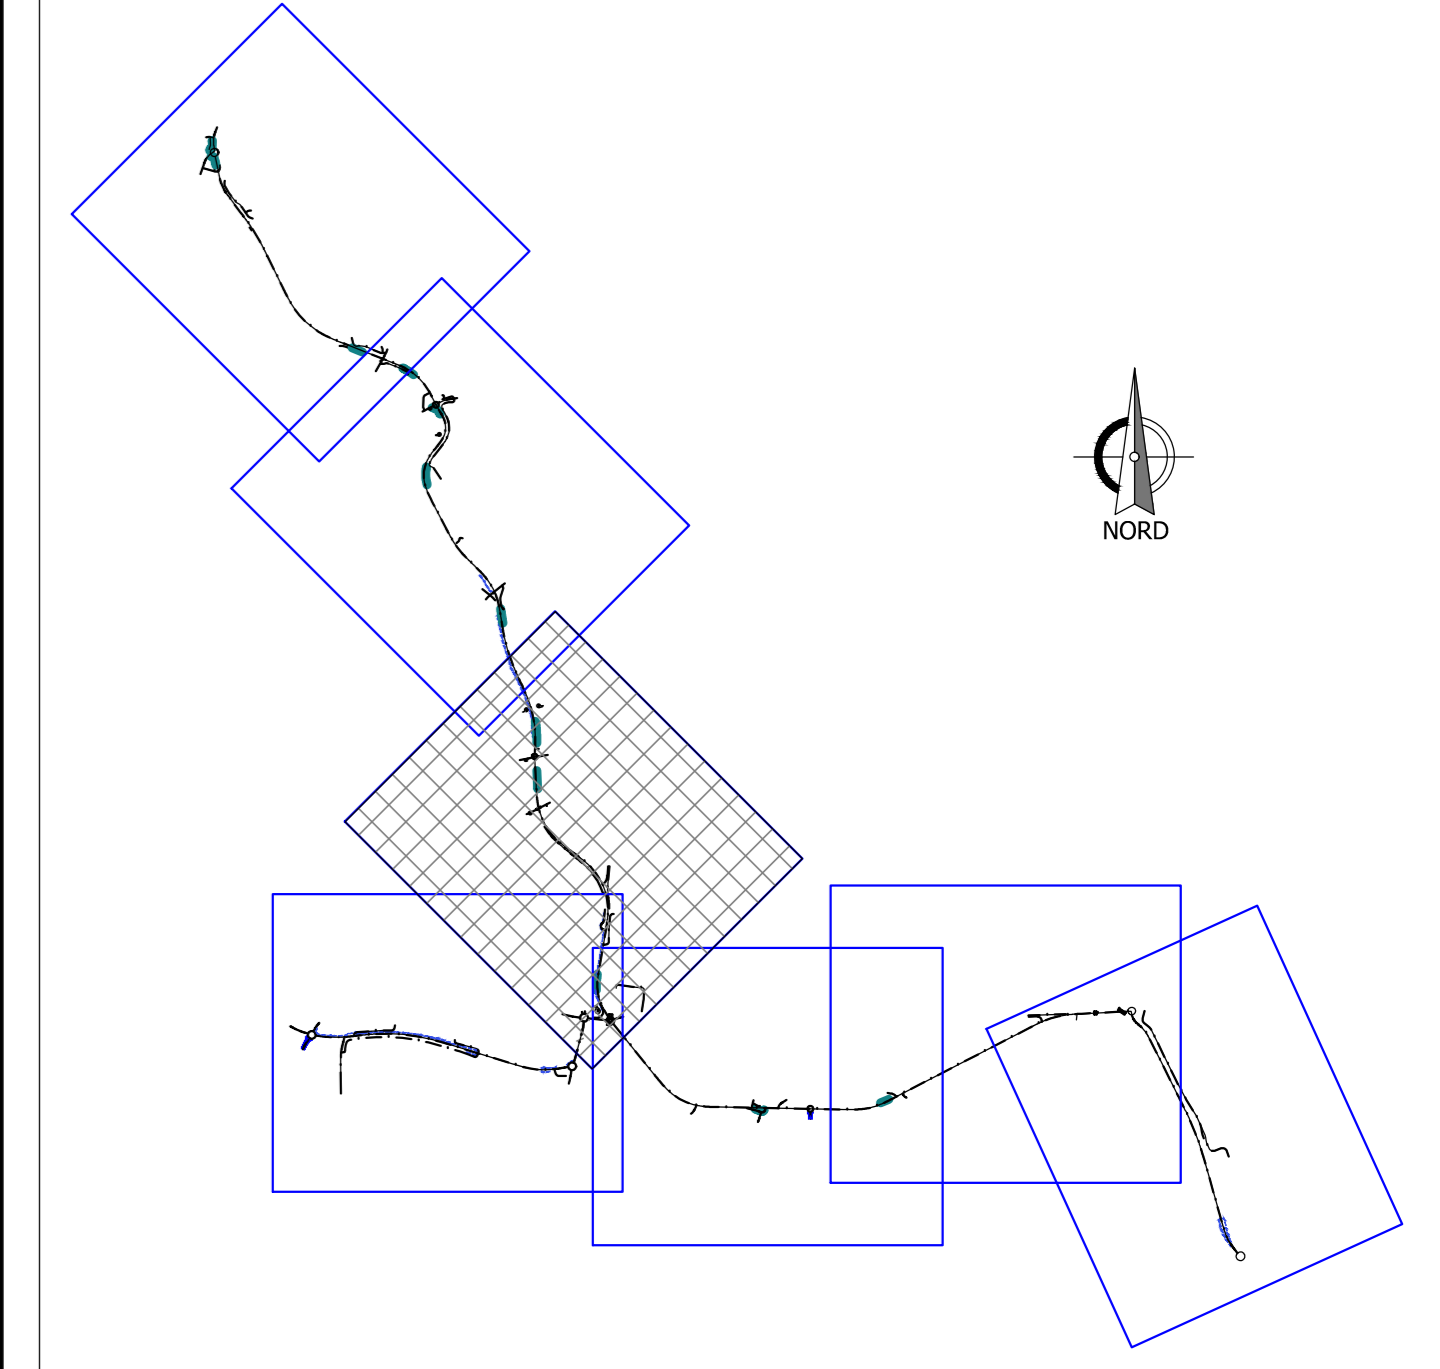

SISTEMA TANGENZIALE DI LUCCA
Viabilità Est di Lucca comprendente i collegamenti tra Ponte a Moriano ed i caselli dell'autostrada A11 del Frizzone e di Lucca Est - 1° Stralcio

PROGETTO DEFINITIVO

PROGETTAZIONE: ANAS - DIREZIONE PROGETTAZIONE E REALIZZAZIONE LAVORI

PROGETTISTI:
Ing. Vincenzo Marzi
Ordine Ing. di Bari n. 3594
Ing. Giuseppe Danilo Malgeri
Ordine Ing. di Roma n. A34610
Geol. Sereno Rigetto
Ordine Geol. del Lazio n. 528

IL COORDINATORE PER LA SICUREZZA IN FASE DI PROGETTAZIONE
Geom. Fabio Quindici

VISTO: IL RESPONSABILE DEL PROCEDIMENTO:
Ing. Achille Davoli/franceschi

PROTOCOLLO DATA

INTERFERENZE
PLANIMETRIA DI CENSIMENTO - ASSE NORD-SUD
TAV 03 DI 07

CODICE PROGETTO	NOME FILE	REVISIONE	SCALA
PROGETTO	TO0100101PV03A.dwg		1:2000
ELAB.	TO0100101PV03	A	
D			
C			
B			
A	EMISSIONE	Gennaio 2019	REDDATTO VERIFICATO APPROVATO
REV.	DESCRIZIONE	DATA	REDDATTO VERIFICATO APPROVATO

