


- Legenda**
- Elementi progettuali**
- Confini comunali
 - Nuovo tracciato
 - Cantieri base
 - Cantieri operativi
 - Aree tecniche

- Viabilità di cantiere**
- Viabilità di cantiere esistente
 - Nuove piste di cantiere

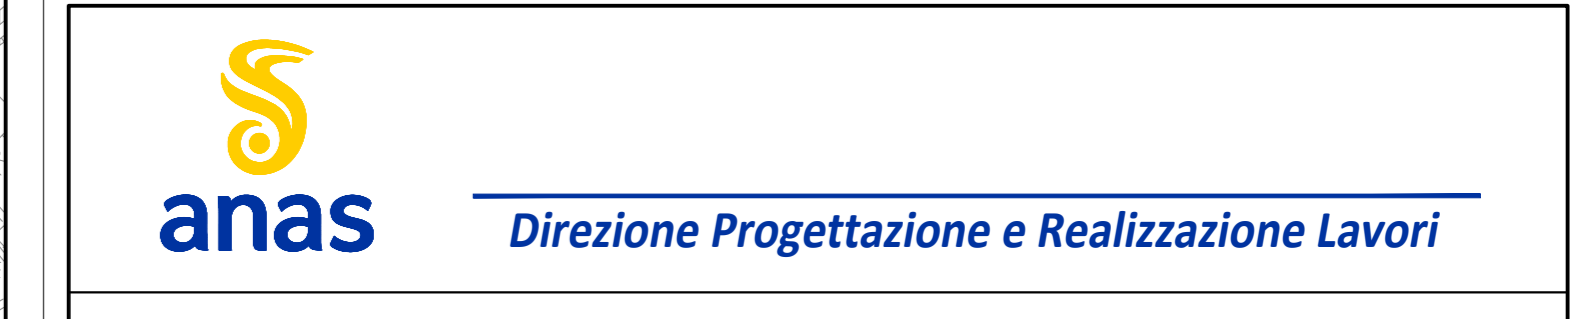

SISTEMA TANGENZIALE DI LUCCA
 Viabilità Est di Lucca comprendente i collegamenti
 tra Ponte a Moriano ed i caselli dell'autostrada A11
 del Frizzone e di Lucca Est - 1° Stralcio

PROGETTO DEFINITIVO

PROGETTAZIONE: ANAS - DIREZIONE PROGETTAZIONE E REALIZZAZIONE LAVORI

PROGETTISTI:
 Ing. Vincenzo Marzi
 Ordine Ing. di Bari n. 2594
 Ing. Giuseppe Danilo Malgeri
 Ordine Ing. di Roma n. A54610
 Dott. Gianni Molteni
 Ordine Geologi del Lazio n. 328

IL COORDINATORE PER LA SICUREZZA IN FASE DI PROGETTAZIONE
 Geom. Fabio Guazzoni

VISTO: IL RESPONSABILE DEL PROCEDIMENTO:
 Ing. Achille Gualtieri

PROTOCOLLO DATA

FASE COSTRUTTIVA
 PLANIMETRIE AREE DI CANTIERE E VIABILITÀ DI SERVIZIO
 TAV 02 DI 04

CODICE PROGETTO	NOME FILE	REVISIONE	SCALA
PROGETTO	LV. PROJ. N. PROJ.		
L0601A	D1601		A
D	CODICE ELAB.		1:500
C	T00CA00CANP102		
B			
A			
REV.	DESCRIZIONE	DATA	REDDATTO VERIFICATO APPROVATO