


Legenda

- Confini comunali
  - ▬ Nuovo tracciato
- Rete ecologica**
- Aree ad elevato grado di naturalità composte da ambienti boschivi e aree ripariali
  - Ambienti seminaturali con presenza di biocenosi secondarie in evoluzione
  - Reticolo idrografico (corridoi ecologici primari)
  - Reticolo irriguo (corridoi ecologici secondari)
- Corridoi preferenziali di spostamento faunistico**
- Fossi irrigui, residui di vegetazione naturale e siepi e filari di confine dei campi agricoli
  - Canali
  - ▬ Tratti con buona permeabilità faunistica in cui l'effetto di disturbo dell'infrastruttura è trascurabile

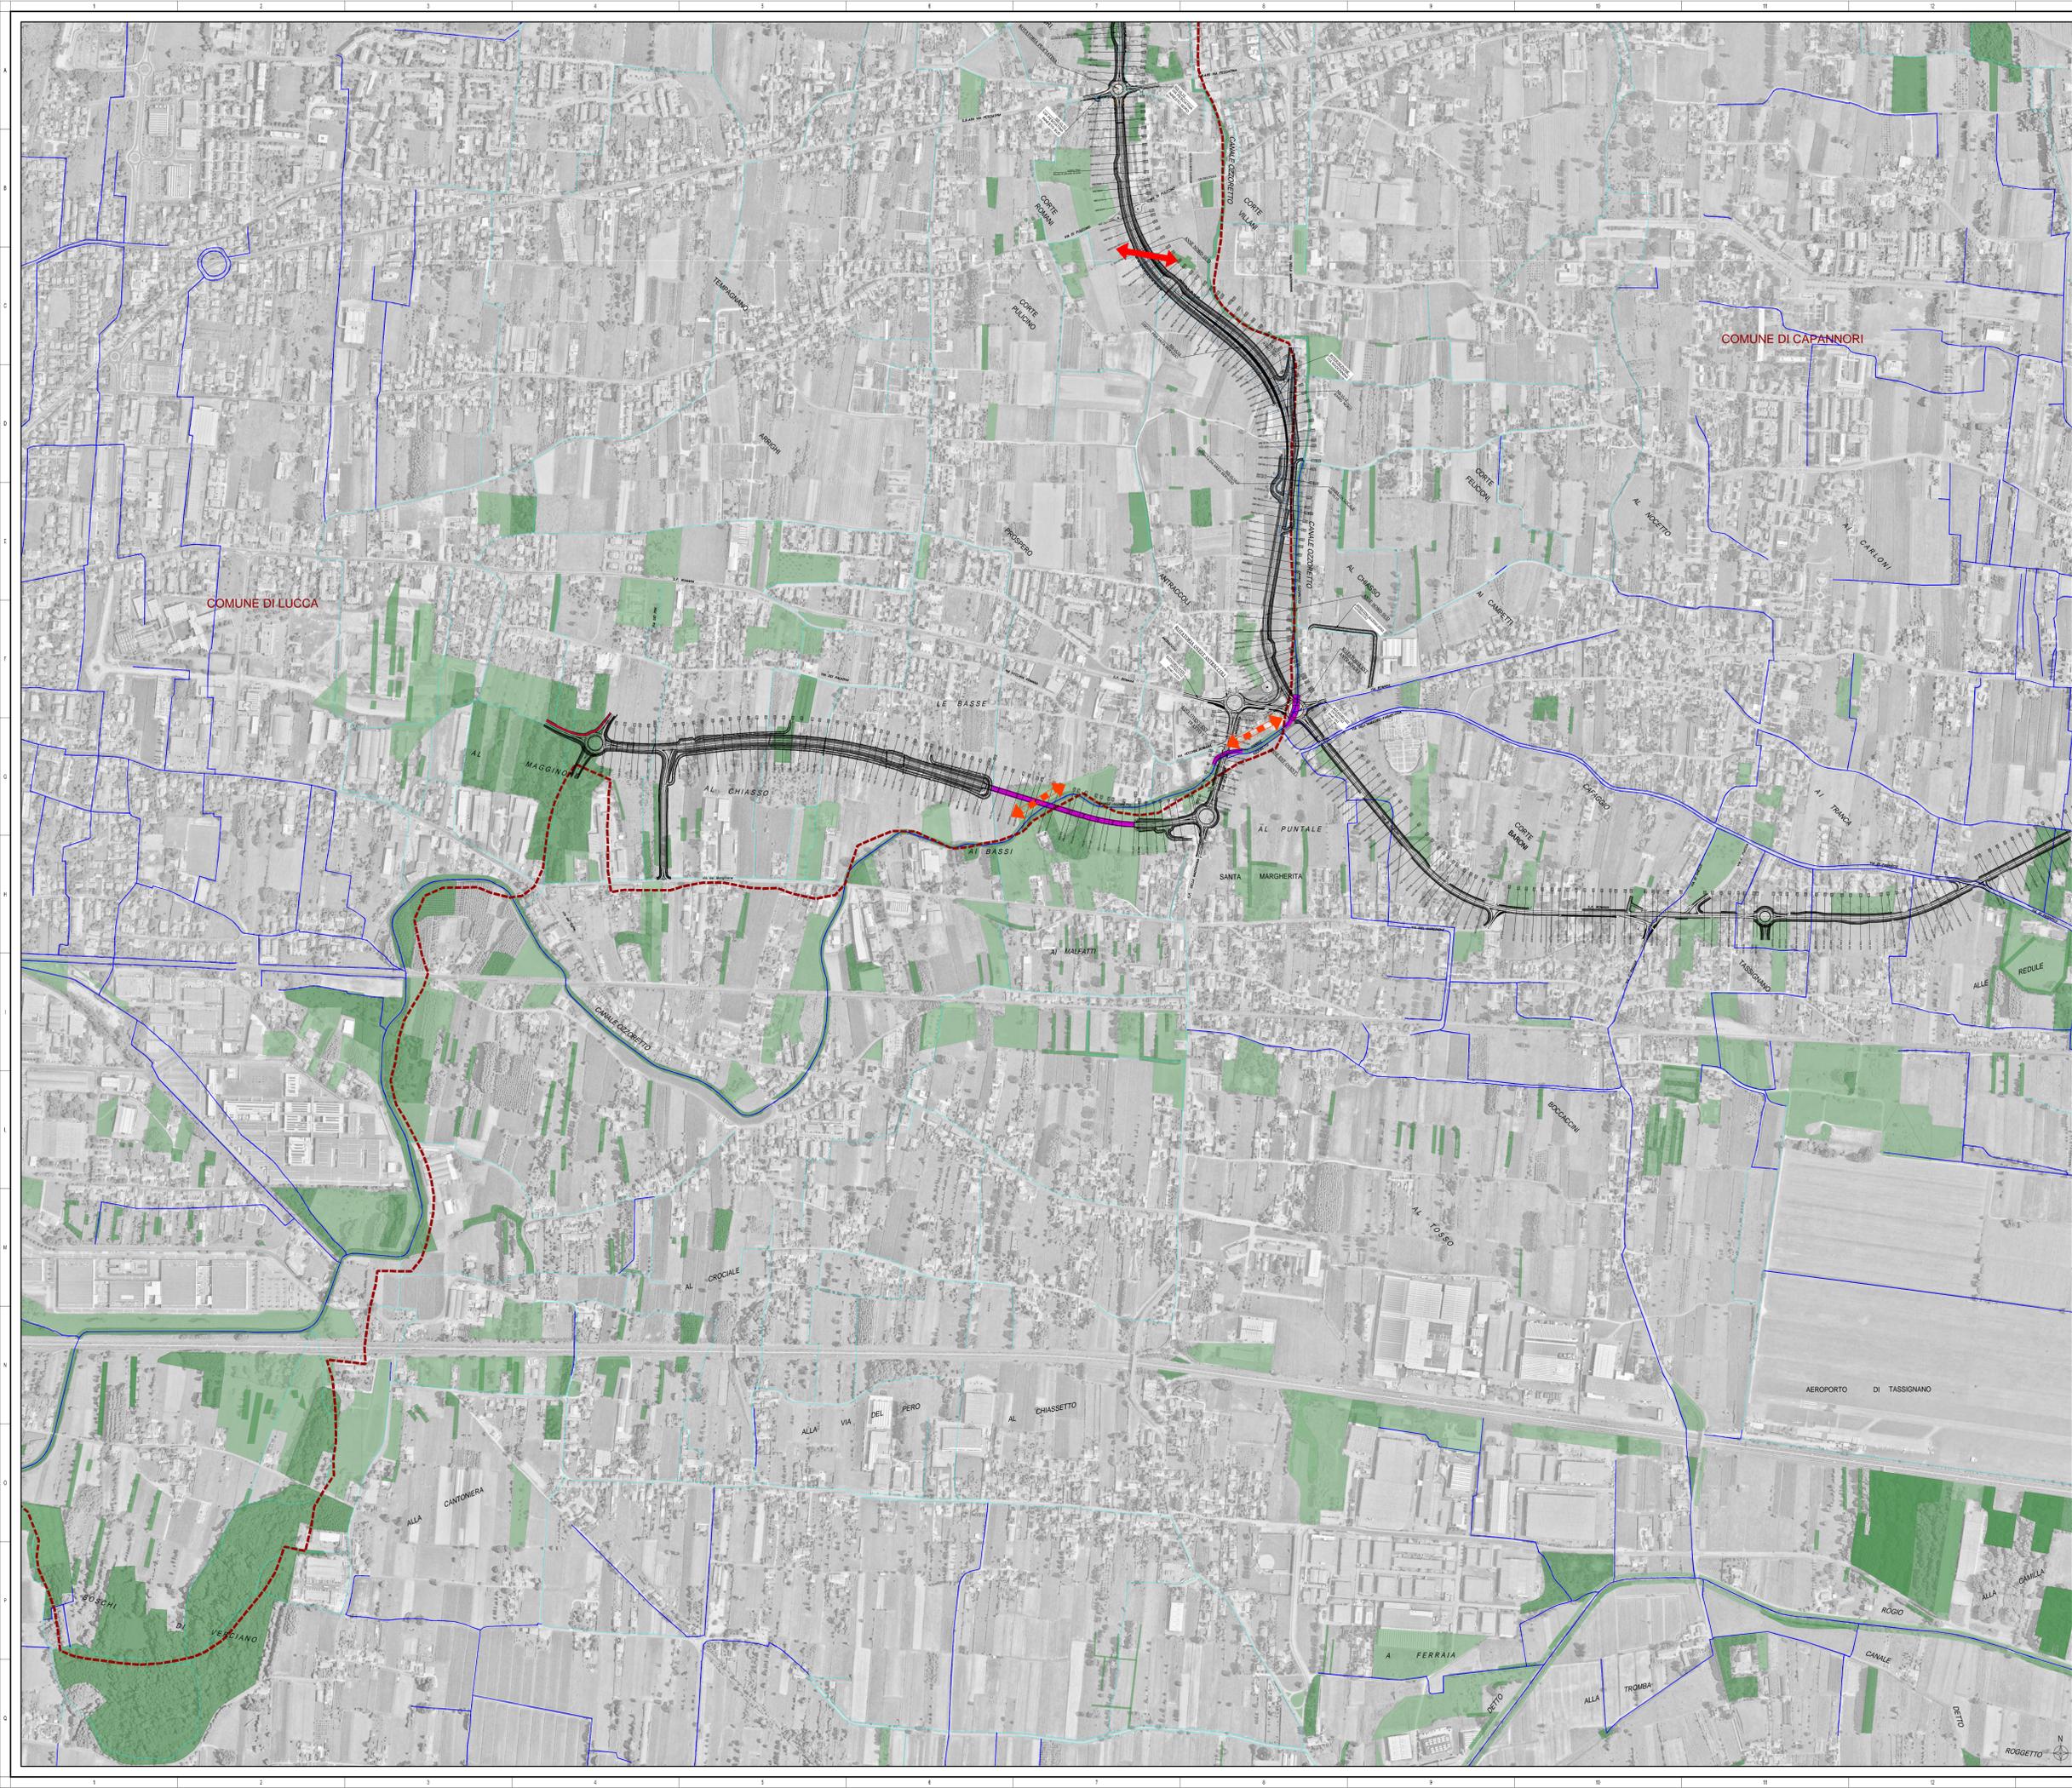

**SISTEMA TANGENZIALE DI LUCCA**  
 Viabilità Est di Lucca comprendente i collegamenti  
 tra Ponte a Moriano ed i caselli dell'autostrada A11  
 del Frizzone e di Lucca Est - 1° Stralcio

**PROGETTO DEFINITIVO**

PROGETTAZIONE: ANAS - DIREZIONE PROGETTAZIONE E REALIZZAZIONE LAVORI

PROGETTISTI:  
 Ing. Vincenzo Marzi  
 Ordine Ing. di Bari n. 3594  
 Ing. Giuseppe Danilo Magari  
 Ordine Ing. di Roma n. A54610  
 Dott. Ottavio Molteni  
 Ordine Geologi del Lazio n. 328

IL COORDINATORE PER LA SICUREZZA IN FASE DI PROGETTAZIONE  
 Geom. Fabio Quindom

VISTO: IL RESPONSABILE DEL PROCEDIMENTO :  
 Ing. Achille Dell'Infanteschi

PROTOCOLLO DATA

**INTERVENTI DI INSERIMENTO PAESAGGISTICO AMBIENTALE**  
**CARTA DEI CORRIDOI ECOLOGICI**  
 TAV 03 DI 04

CODICE PROGETTO	NOME FILE	REVISIONE	SCALA
PROGETTO: LW, PROJ, N, PROJ	T001AMBCT03A.dwg		
<b>D</b>	<b>L0601A D 1601</b>		<b>A</b> 1:5.000
<b>C</b>			
<b>B</b>			
<b>A</b>			
REVISIONE	DESCRIZIONE	DATA	REDAITTO VERIFICATO APPROVATO