

Layout 2  
Scala 1:5000




**LEGENDA INDAGINI INTEGRATIVE**

- SX-2017** Sondaggio a carotaggio continuo con esecuzione di SPT / prelievo di campioni
- PSX-2017** Sondaggio a carotaggio continuo con esecuzione di SPT / prelievo di campioni - CONDIZIONATO A PIEZOMETRO
- MASW (ex GFX-2017)** Prospezione geofisica (MASW)
- DPXH (ex CPTX-2017)** Prova Penetrometrica dinamica continua
- CPTX-2017** Prova CPT/CPTU

**NOTA**  
A causa della natura e consistenza dei terreni, alcune prove programmate come CPT sono state eseguite con penetrometro DPXH

QUADRO D'UNIONE

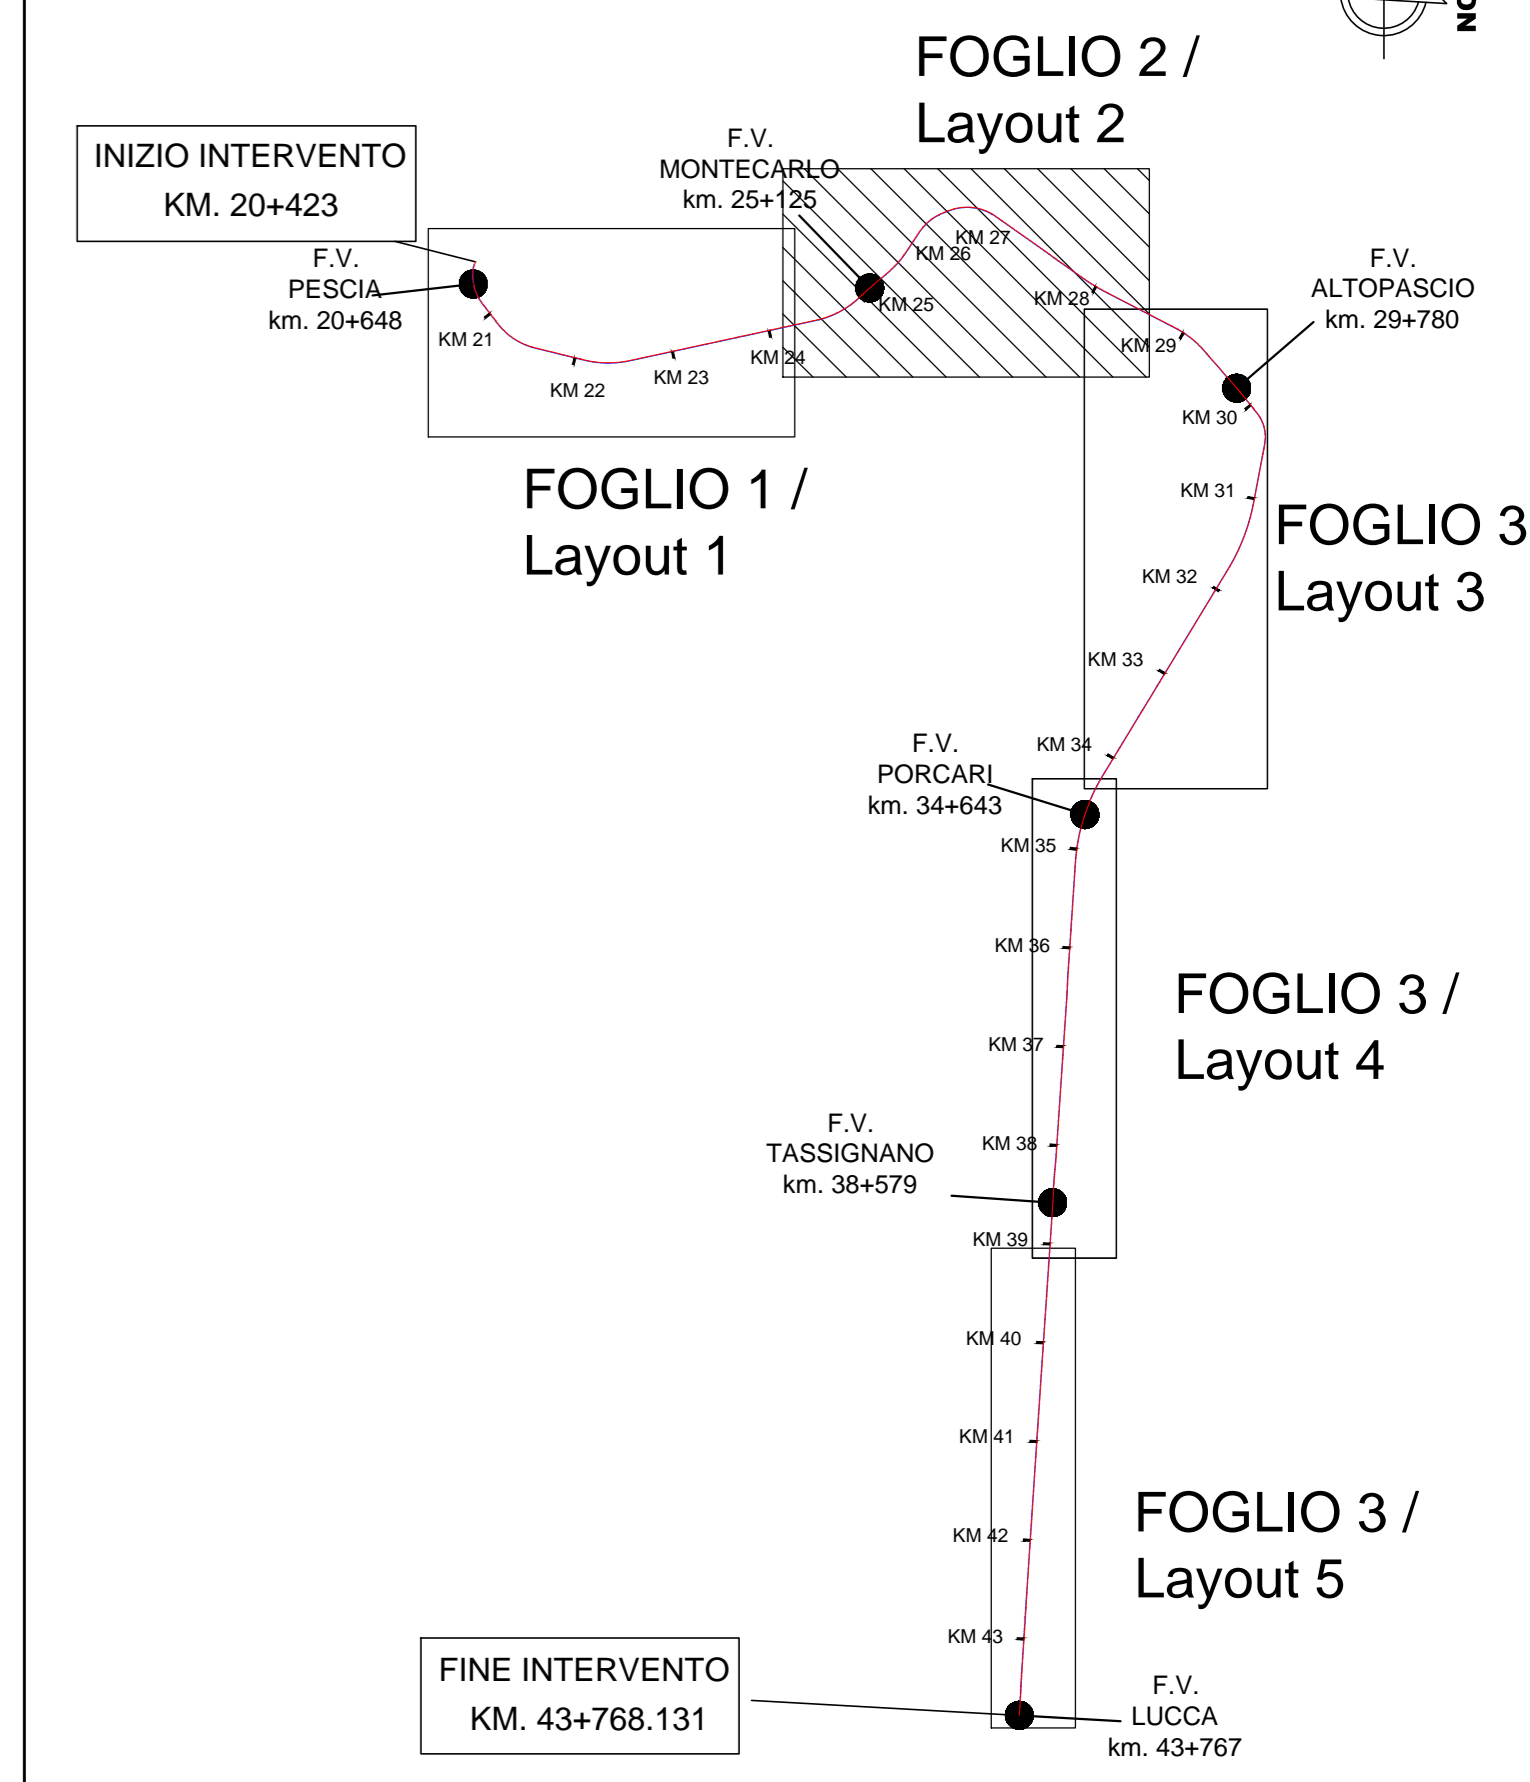

**LEGENDA INDAGINI DISPONIBILI**

<b>S18</b> Sondaggio a distruzione di nucleo per esecuzione SPT	<b>S3</b> Sondaggio a carotaggio continuo (verticale)
<b>S3</b> Sondaggio a carotaggio continuo (suborizzontale)	<b>S5</b> Sondaggio a carotaggio continuo (inclinato)
<b>M2</b> Sondaggio a carotaggio continuo e installazione di piezometro	<b>S2</b> Sondaggio a carotaggio continuo con esecuzione di SPT e down-hole
<b>M4</b> Sondaggio a carotaggio continuo con esecuzione di SPT	<b>DPSH</b> Prova con penetrometro superpesante
<b>S33</b> Sondaggio a carotaggio continuo con esecuzione di SPT e installazione di piezometro	<b>PDL</b> Prova con penetrometro leggero
<b>CPT3</b> Prova CPT	<b>PZ</b> Pozzo e sondaggio non diversamente specificato
<b>CPT3</b> Prova CPTU	
<b>DMT1</b> Prova con dilatometro piatto Marchetti	

**NOTA**  
Il codice alfanumerico che accompagna un sondaggio o una prova in sito, se presente, coincide con l'identificativo che gli è stato assegnato nell'ambito della campagna di indagine da cui è stato estratto. Nel caso dei pozzi, coincide con l'identificativo attribuitogli nella banca dati (ISPRA, comuni, consorzi, etc.) da cui il pozzo stesso è estratto

COMMITTENTE: RETE FERROVIARIA ITALIANA S.P.A. DIREZIONE INVESTIMENTI

SOGGETTO TECNICO: RFI - DIREZIONE TERRITORIALE PRODUZIONE DI FIRENZE S.O. INGEGNERIA

PROGETTAZIONE: MANDATARIA MANDANTI

PROGETTO DEFINITIVO  
**LINEA PISTOIA - LUCCA - VIAREGGIO/PISA  
RADDOPPIO DELLA LINEA PISTOIA - LUCCA - PISA S.R.  
TRATTA PESCIA - LUCCA**

**03 - GEOLOGIA E GEOTECNICA**

Planimetria con ubicazione delle indagini

PROGETTO/ANNO	SOTTOPR.	LIVELLO	NOME DOC.	PROG.OP.	FASE FUNZ.	NUMERAZ.
1346	P	1	TRTR	01		017

Rev.	Descrizione	Redatto	Data	Verificato	Data	Approvato	Data	Autorizzato	Data
A	Prima emissione	G. Tani	18/09/2018						

POSIZIONE ARCHIVIO	LINEA	SEDE TECN.	NOME DOC.	NUMERAZ.
	L542	L01116	TB00	10/01
	Verificato e trasmesso	Data	Convalidato	Data