

COMUNE DI LUCCA

AREE INTERESSATE DA FRAGILITA' AMBIENTALE

- LIMITE DI RISPETTO DI POZZI E SORGENTI art. 16.2
- ▨ ATTIVITA' ESTRATTIVE art. 21
- ▨ CAVE DISMESSE art. 24
- ▨ AREE PER INTERVENTI DI REGIMAZIONE IDRALUICA art. 22
- ▨ BIOTOPI art. 23

AREE AGRICOLE E BOSCADE

- ▨ AREE AGRICOLE INFRAURBANE art. 27.1
- ▨ AREE AGRICOLE PERIURBANE art. 27.2
- ▨ AREE A PREVALENTE USO AGRICOLO art. 27.3
- ▨ AREE AGRICOLE DI INTERESSE PAESAGGISTICO art. 27.4
- ▨ AREE BOSCADE A COPERTURA FITTA art. 29.1
- ▨ AREE BOSCADE A COPERTURA RADA art. 29.2

PARCHI

- ▨ LIMITE PARCO art. 32, 33, 34, 35
- ▨ AREE SPECIFICHE DEL PARCO DEL SERCHIO art. 35.5
- ▨ AREE DA DESTINARSI A VERDE art. 32.2, 33.2, 34.2, 35.2
- ▨ AREE DA MANTENERSI ALL'USO AGRICOLO art. 32.3, 34.3, 35.3
- ▨ PARCHEGGIO PARCO art. 35.7
- ▨ PERCORSO PARCO

EDIFICATO STORICO

- ▨ PERIMETRO CS (TAV. 1...8 art. 47 - 89) E NM (ELABORATO NM - art. 90 - 104) art. 42.3
- ▨ EDIFICI STORICI art. 39 4.1 - corti rurali integre art. 40 4.2 - corti rurali parz. alterate art. 41 4.3 - corti rurali alterate art. 42.4
- ▨ ALTRI EDIFICI STORICI art. 43
- ▨ EDIFICI DI NUOVO REGIME art. 44

AREE INSEDIATIVE

- ▨ AREE RESIDENZIALI (UI art. 105) (UR art. 106) (PM art. 107) (PL art. 108) (VU art. 109) (CU - OU - QU - DU art. 110)
- ▨ AREE RESIDENZIALI IN TERRITORIO AGRICOLO (VC, OC, CC, QC, CP, SP art. 111)
- ▨ AREE PRODUTTIVE RICONVERTIBILI (UI art. 113) (UR art. 114) (PM art. 115)
- ▨ AREE PRODUTTIVE ISOLATE (P art. 116) (V - O - C - Q art. 117) (D art. 118)
- ▨ AREE PRODUTTIVE CONCENTRATE (UR art. 119) (PM art. 120)
- ▨ AREA EX STABILIMENTO BERTOLLI art. 121
- ▨ AREE PRODUTTIVE PER LA DELOCALIZZAZIONE art. 122
- ▨ AREE TERZIARIE art. 124 3 - ricettive art. 125 2 - direzionali art. 123 4 - distributori art. 125
- ▨ AREE A PARCO E PER IL GIOCO art. 126
- ▨ AREE PER LO SPORT art. 128
- ▨ ATTREZZATURE DI INTERESSE LOCALE (PO - art. 9.3.2.4.10) art. 130
- ▨ ATTREZZATURE DI INTERESSE GENERALE art. 131
- ▨ ATTREZZATURE FERROVIARIE art. 131
- ▨ AREE PER PARCHEGGI PUBBLICI O DI USO PUBBLICO art. 129
- ▨ FASCE DI RISPETTO STRADALE art. 133

AREE CIMITERIALI

- ▨ LIMITE DI RISPETTO DEI CIMITERI art. 135
- ▨ AREE PER IMPIANTI TECNOLOGICI art. 136

AREE A PIANIFICAZIONE ATTUATIVA

- ▨ INTERVENTI SOGGETTI A PIANO DI RECUPERO art. 138
- ▨ EX PROGETTI NORMA NON OGGETTO DI DECADENZA art. 139
- ▨ EX PROGETTI NORMA DECADUTI E AREE OGGETTO DI PERDITA D'EFFICACIA art. 140
- ▨ PARCO EST - DISCIPLINA PER GLI EDIFICI ESISTENTI NELLE AREE OGGETTO DI PERDITA D'EFFICACIA art. 34.4
- ▨ AREA APEA - Parco urbano dell'innovazione ecosostenibile art. 121
- ▨ INFRASTRUTTURE STRADALI DI ORIGINE STORICA art. 132


- ▨ STAZIONI RADIO BASE art. 128
- ▨ PUNTI DI SCARICO DEI DEPURATORI art. 130
- ▨ LIMITE DI VARIANTE art. 128
- ▨ LIMITE DI VARIANTE COME DA EMENDAMENTO PRESENTATO IN CONSIGLIO COMUNALE IL 14/03/2012 art. 130
- ▨ LIMITE UTOE art. 131
- ▨ CONFINI COMUNALE art. 129

SUBSISTEMI TERRITORIALI

- U - L'AREA URBANA DI LUCCA
- P - LA PIANA DELL'INSEDIAMENTO DIFFUSO
- S - IL SERCHIO E IL SUO INTORNO AMBIENTALE
- V - IL FONDOVALLE ABITATO
- R - L'AREA DELLE VILLE LUCCHESE E IL LORO RETROTERRA
- M - I MONTI PISANI
- O - L'OLTRESERCHIO DI PIANURA
- C - L'OLTRESERCHIO DI COLLINA
- Q - LE COLLINE DEL QUIESA
- F - IL CONTRAFORTE COLLINARE DEL FIUME
- B - LA BRANCOLERIA
- D - LA DORSALE DI MONTE MORAGLIO


AMBITI INSEDIATIVI

- I - DELLA CITTÀ INTORNO ALLE MURA
- R - DELLA CITTÀ REGENTE COMPATTA
- L - DELLA CITTÀ LINEARE
- M - PONTE A MORIANO
- O - DI BORDO DELLA PIANURA: IL PARCO DELL'OZZERI
- E - DI BORDO DELLA PIANURA: IL PARCO EST
- S - DI BORDO DELLA PIANURA: IL SERCHIO
- U - DEGLI INSEDIAMENTI SUBURBANI COLLINARI
- P - DEGLI INSEDIAMENTI IN ZONE AGRICOLE DI PIANURA
- C - DEGLI INSEDIAMENTI IN ZONE AGRICOLE DI COLLINA

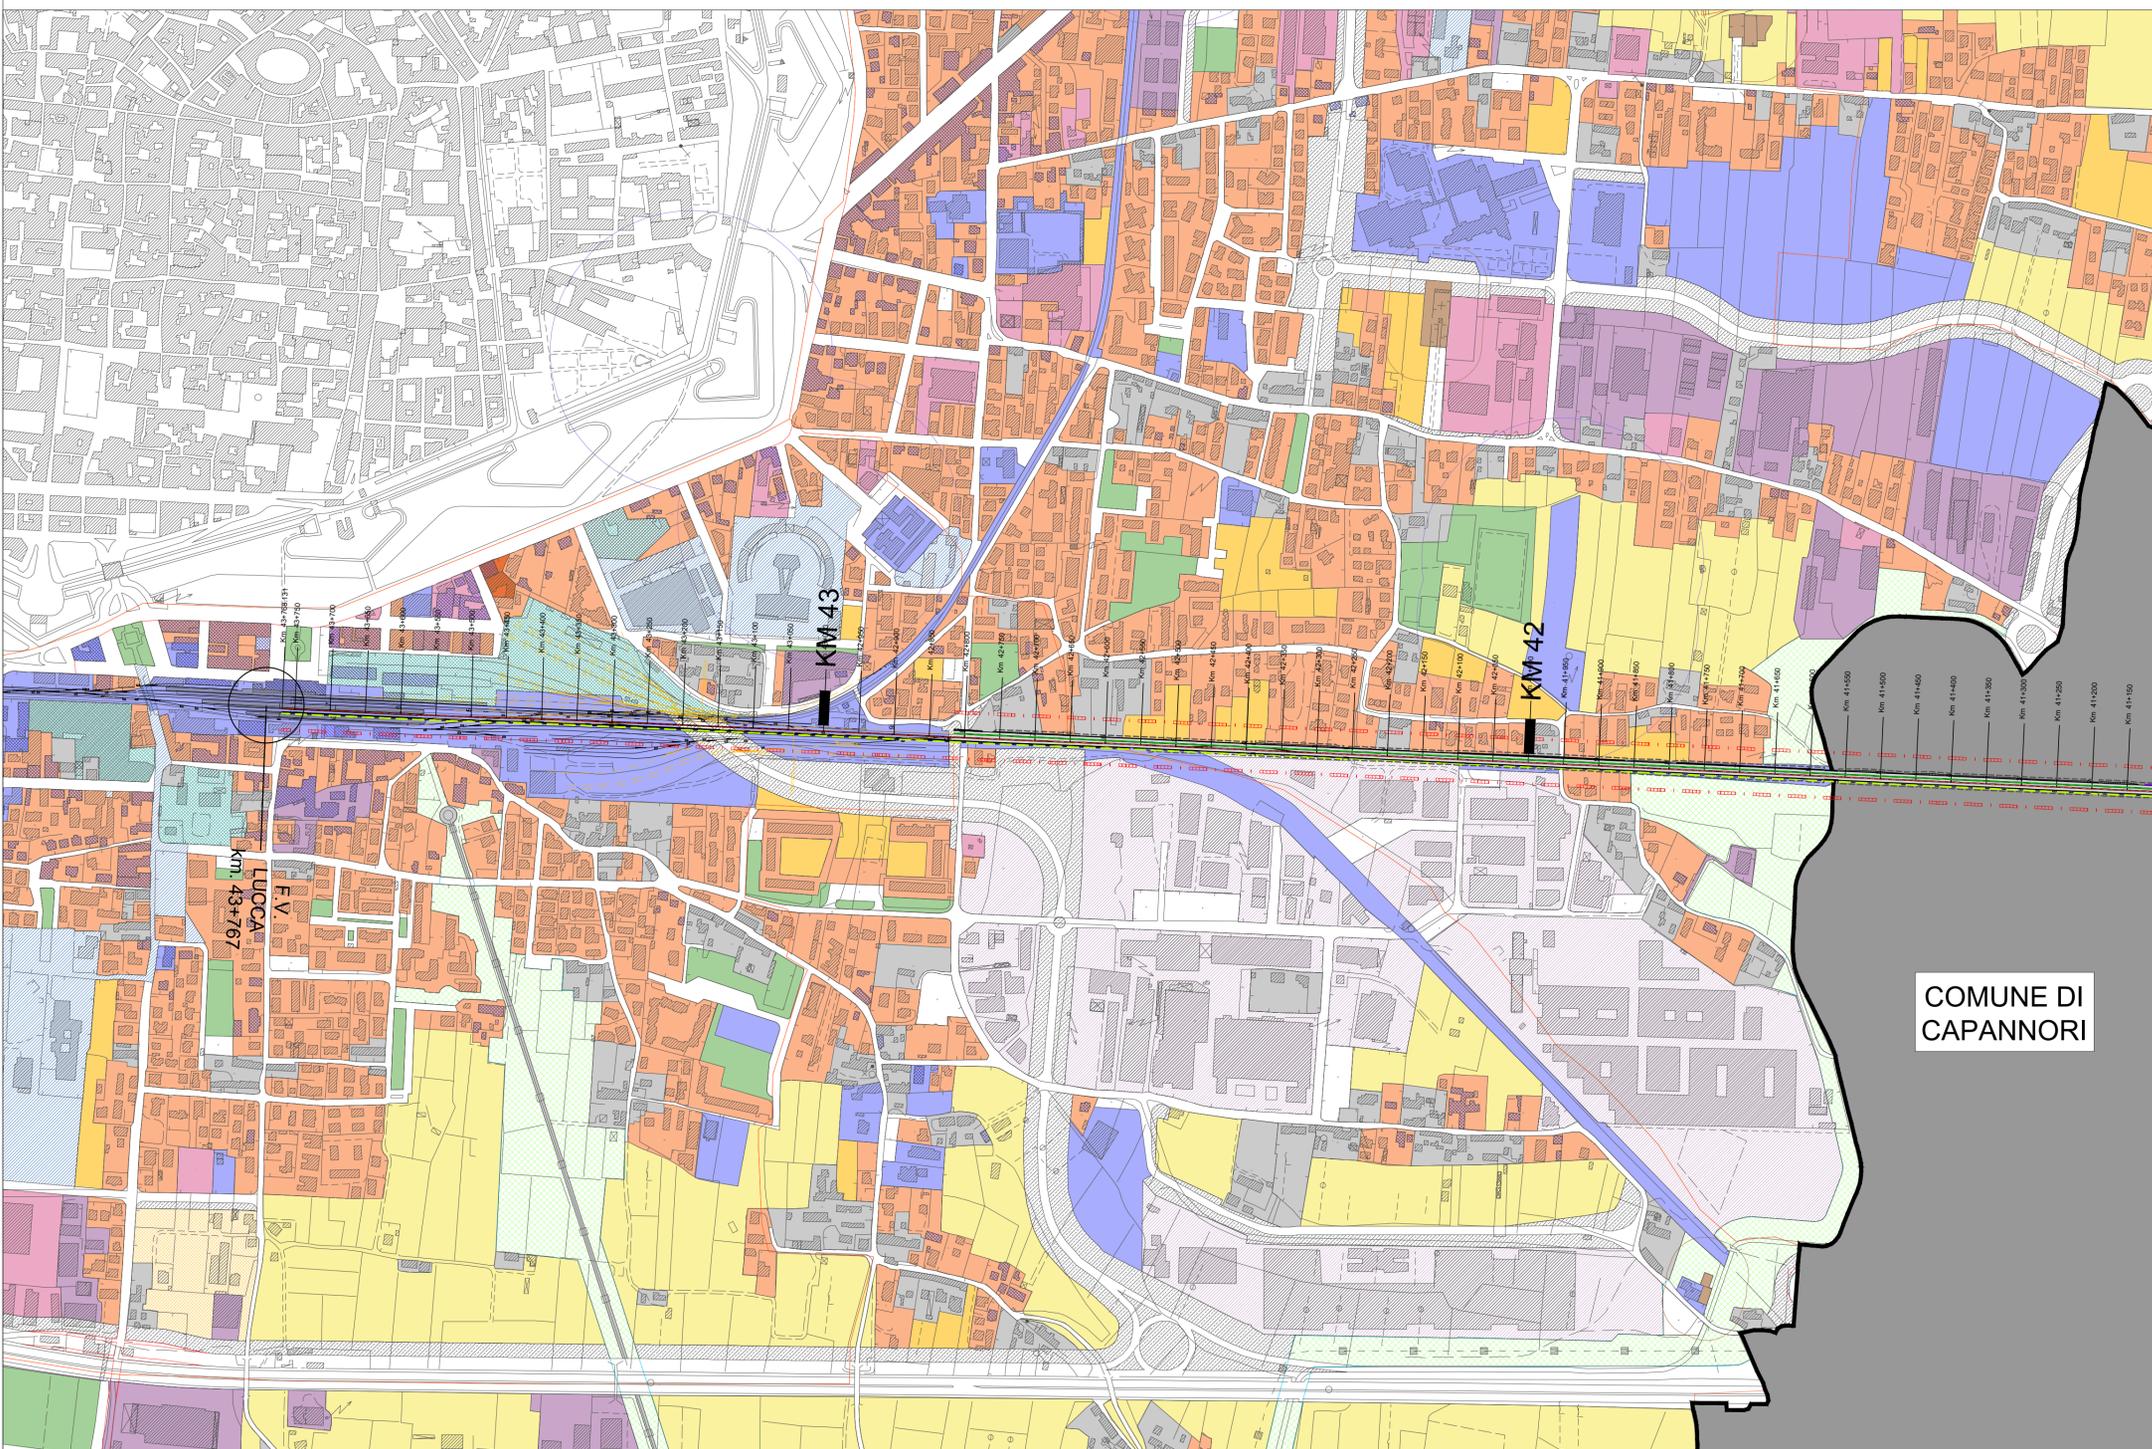

LEGENDA

- ▨ TRACCIATO DI PROGETTO
- ▨ CONFINI COMUNALI
- ▨ FASCIA DI RISPETTO FERROVIARIA (DPR 753/80)
- ▨ CORRIDOIO INFRASTRUTTURALE NUOVE VIABILITA' (Art. 16 Codice della Strada)

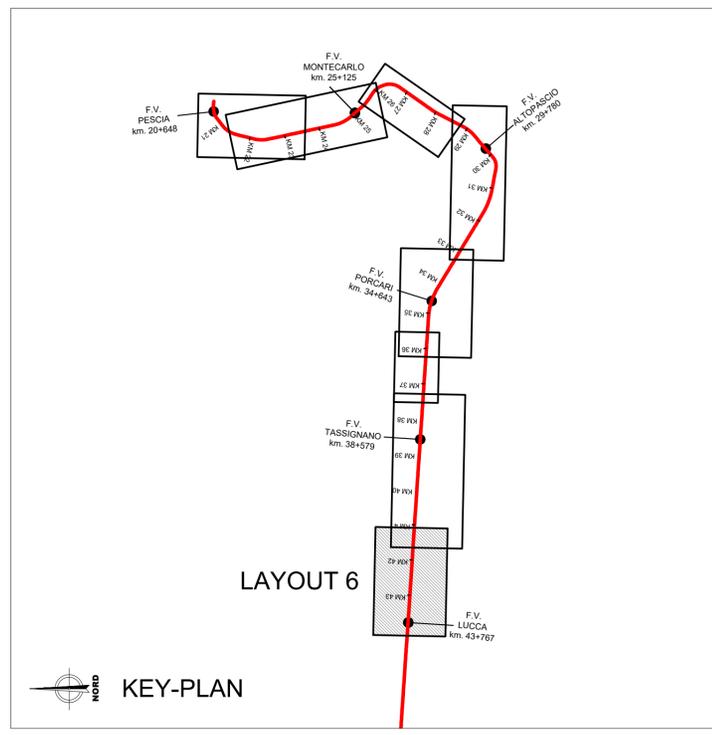

COMMITTENTE:

RETE FERROVIARIA ITALIANA S.P.A.
 DIREZIONE INVESTIMENTI

SOGGETTO TECNICO:
RFI - DIREZIONE TERRITORIALE PRODUZIONE DI FIRENZE
 S.O. INGEGNERIA

PROGETTAZIONE: MANDATARIA

PROGETTO DEFINITIVO

LINEA PISTOIA - LUCCA - VIAREGGIO/PISA
RADDOPPIO DELLA LINEA PISTOIA - LUCCA - PISA S.R.
TRATTA PESCIA - LUCCA

14 - AMBIENTE
GENERALE
 Previsioni urbanistiche attuali e future - Comune di Lucca
 SCALA 1 : 5000
 Foglio 6 di 6

PROGETTO/ANNO	SOTTOPR.	LIVELLO	NOME DOC.	PROGR.OP.	FASE FUNZ.	NUMERAZ.
1346PO	S11	PP	TSM A	00	01	E007

Revis.	Descrizione	Redatto	Data	Verificato	Data	Approvato	Data	Autorizzato	Data
A	Prima Emissione	G. Tanzi	18/09/2018						

POSIZIONE ARCHIVIO	LINEA	SEDE TECN.	NOME DOC.	NUMERAZ.
	L542	L01116	TB00	10/01
	Verificato e trasmesso	Data	Consolidato	Data
			Archiviato	Data