

### LEGENDA

PUNTI DI MONITORAGGIO			
Simbolo	Descrizione	Simbolo	Descrizione
	ASU - ACQUE SUPERFICIALI		RUC - RUMORE CANTIERE
	ASU_C - ACQUE SUPERFICIALI CANTIERE		RUV - RUMORE VIABILITA' DI CANTIERE
	ASO - ACQUE SOTTERRANEE		RUL - RUMORE FRONTE AVANZAMENTO LAVORI
	ASO_C - ACQUE SOTTERRANEE CANTIERE		RUF - RUMORE TRANSITO FERROVIARIO
	SUO - SUOLO E SOTTOSUOLO		VIC - VIBRAZIONE CANTIERE
	VEG - VEGETAZIONE		VIL - VIBRAZIONE FRONTE AVANZAMENTO LAVORI
	FAU - FAUNA		VIF - VIBRAZIONE TRANSITO FERROVIARIO
	PAE - PAESAGGIO		ATC - ATMOSFERA CANTIERE
			ATL - ATMOSFERA FRONTE AVANZAMENTO LAVORI

### FASE DI MONITORAGGIO

	ANTE OPERAM		CORSO D'OPERA		POST OPERAM
--	-------------	--	---------------	--	-------------


### VIABILITA'

	AUTOSTRADE E TANGENZIALI
	VIABILITA' ORDINARIA IMPIGATA DAI MEZZI DI CANTIERE
	PISTA DI CANTIERE

### CANTIERI

	AREE DI CANTIERE BASE
	AREE DI CANTIERE OPERATIVO
	AREE DI STOCCAGGIO
	AREE DI DEPOSITO TERRE DA SCAVO
	ACCESSI ALLE AREE DI CANTIERE

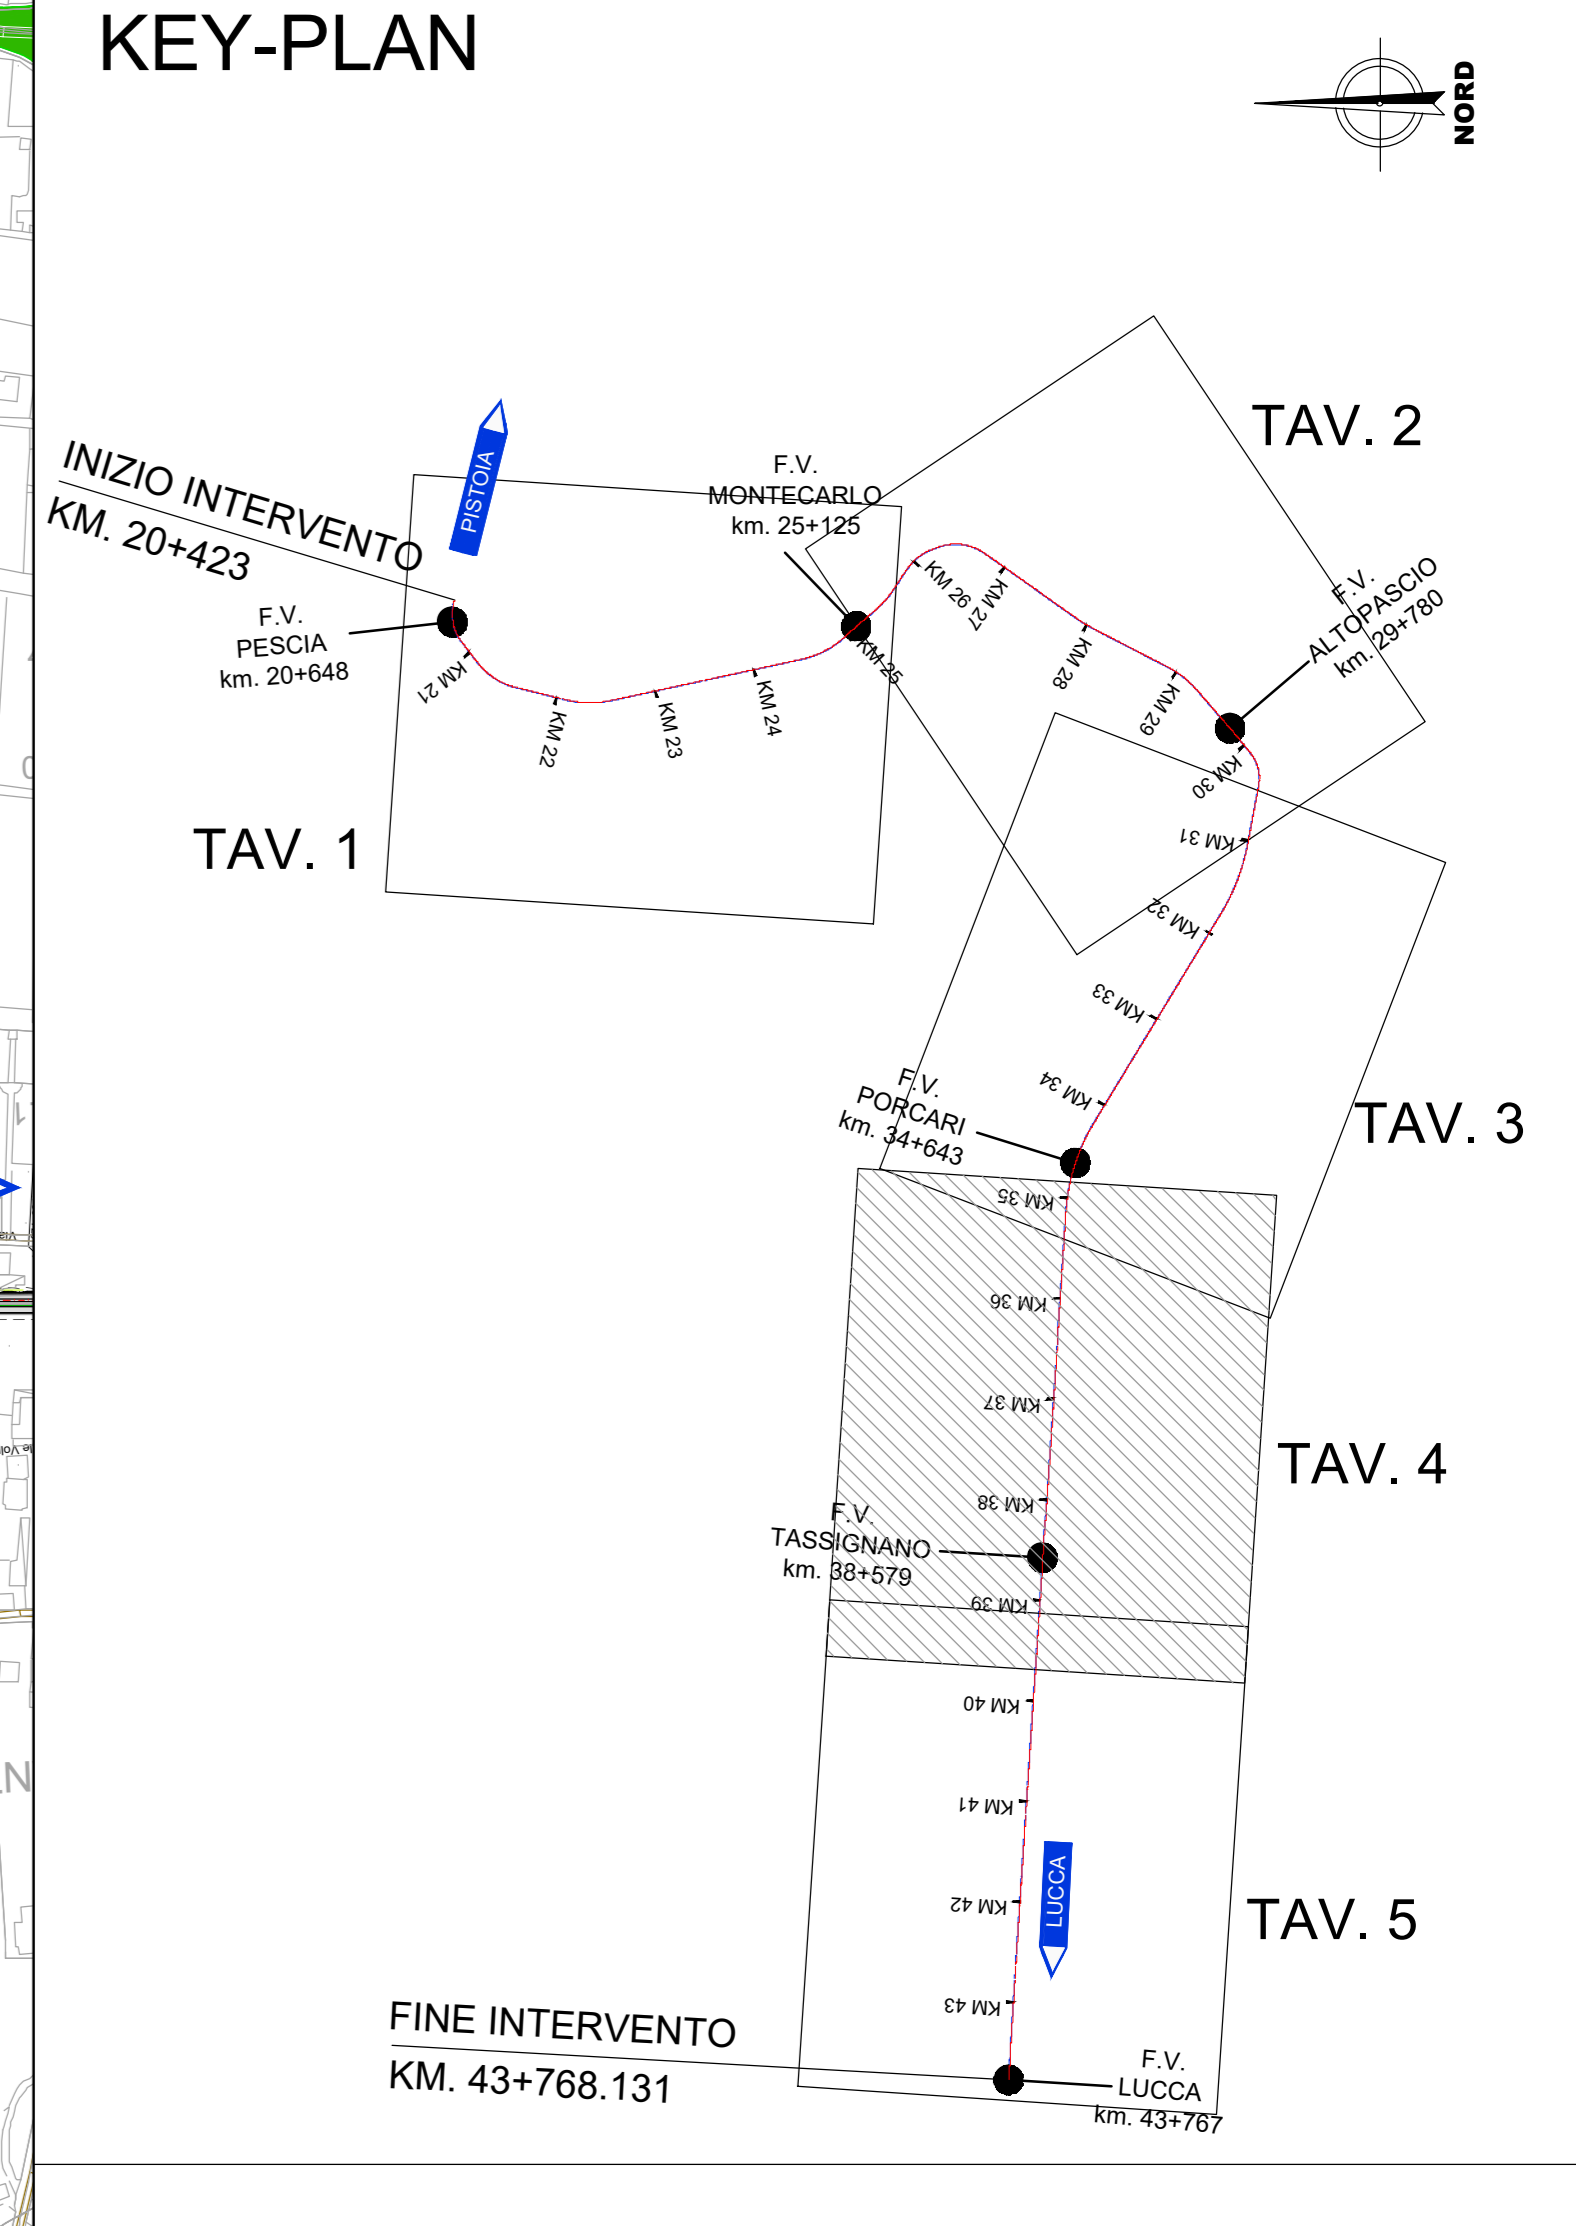

COMMITTENTE:  
**RETE FERROVIARIA ITALIANA S.P.A.**  
 DIREZIONE INVESTIMENTI

SOGGETTO TECNICO:  
**RFI - DIREZIONE TERRITORIALE PRODUZIONE DI FIRENZE**  
 S.O. INGEGNERIA

PROGETTAZIONE: MANDATARIA  
  
 MANDANTI

PROGETTO DEFINITIVO  
**LINEA PISTOIA - LUCCA - VIAREGGIO/PISA**  
**RADDOPPIO DELLA LINEA PISTOIA - LUCCA - PISA S.R.**  
 TRATTA PESCIA - LUCCA

**14 - AMBIENTE**  
**PIANO DI MONITORAGGIO AMBIENTALE**  
 Planimetria localizzazione punti di monitoraggio

PROGETTO/ANNO	SOTTOPR.	LIVELLO	NOME DOC.	PROGR.CP.	FASE FUNZ.	NUMERAZ.
1346PO	S11	P0	TSM A	00	01	E045

Rev.	Descrizione	Redatto	Data	Verificato	Data	Approvato	Data	Autorizzato	Data
A	Prima Emissione	G. Tanti	18/03/2018						

POSIZIONE ARCHIVIO	LINEA	SEDE TECN.	NOME DOC.	NUMERAZ.
	1346PO	S11	TSM A	00/01