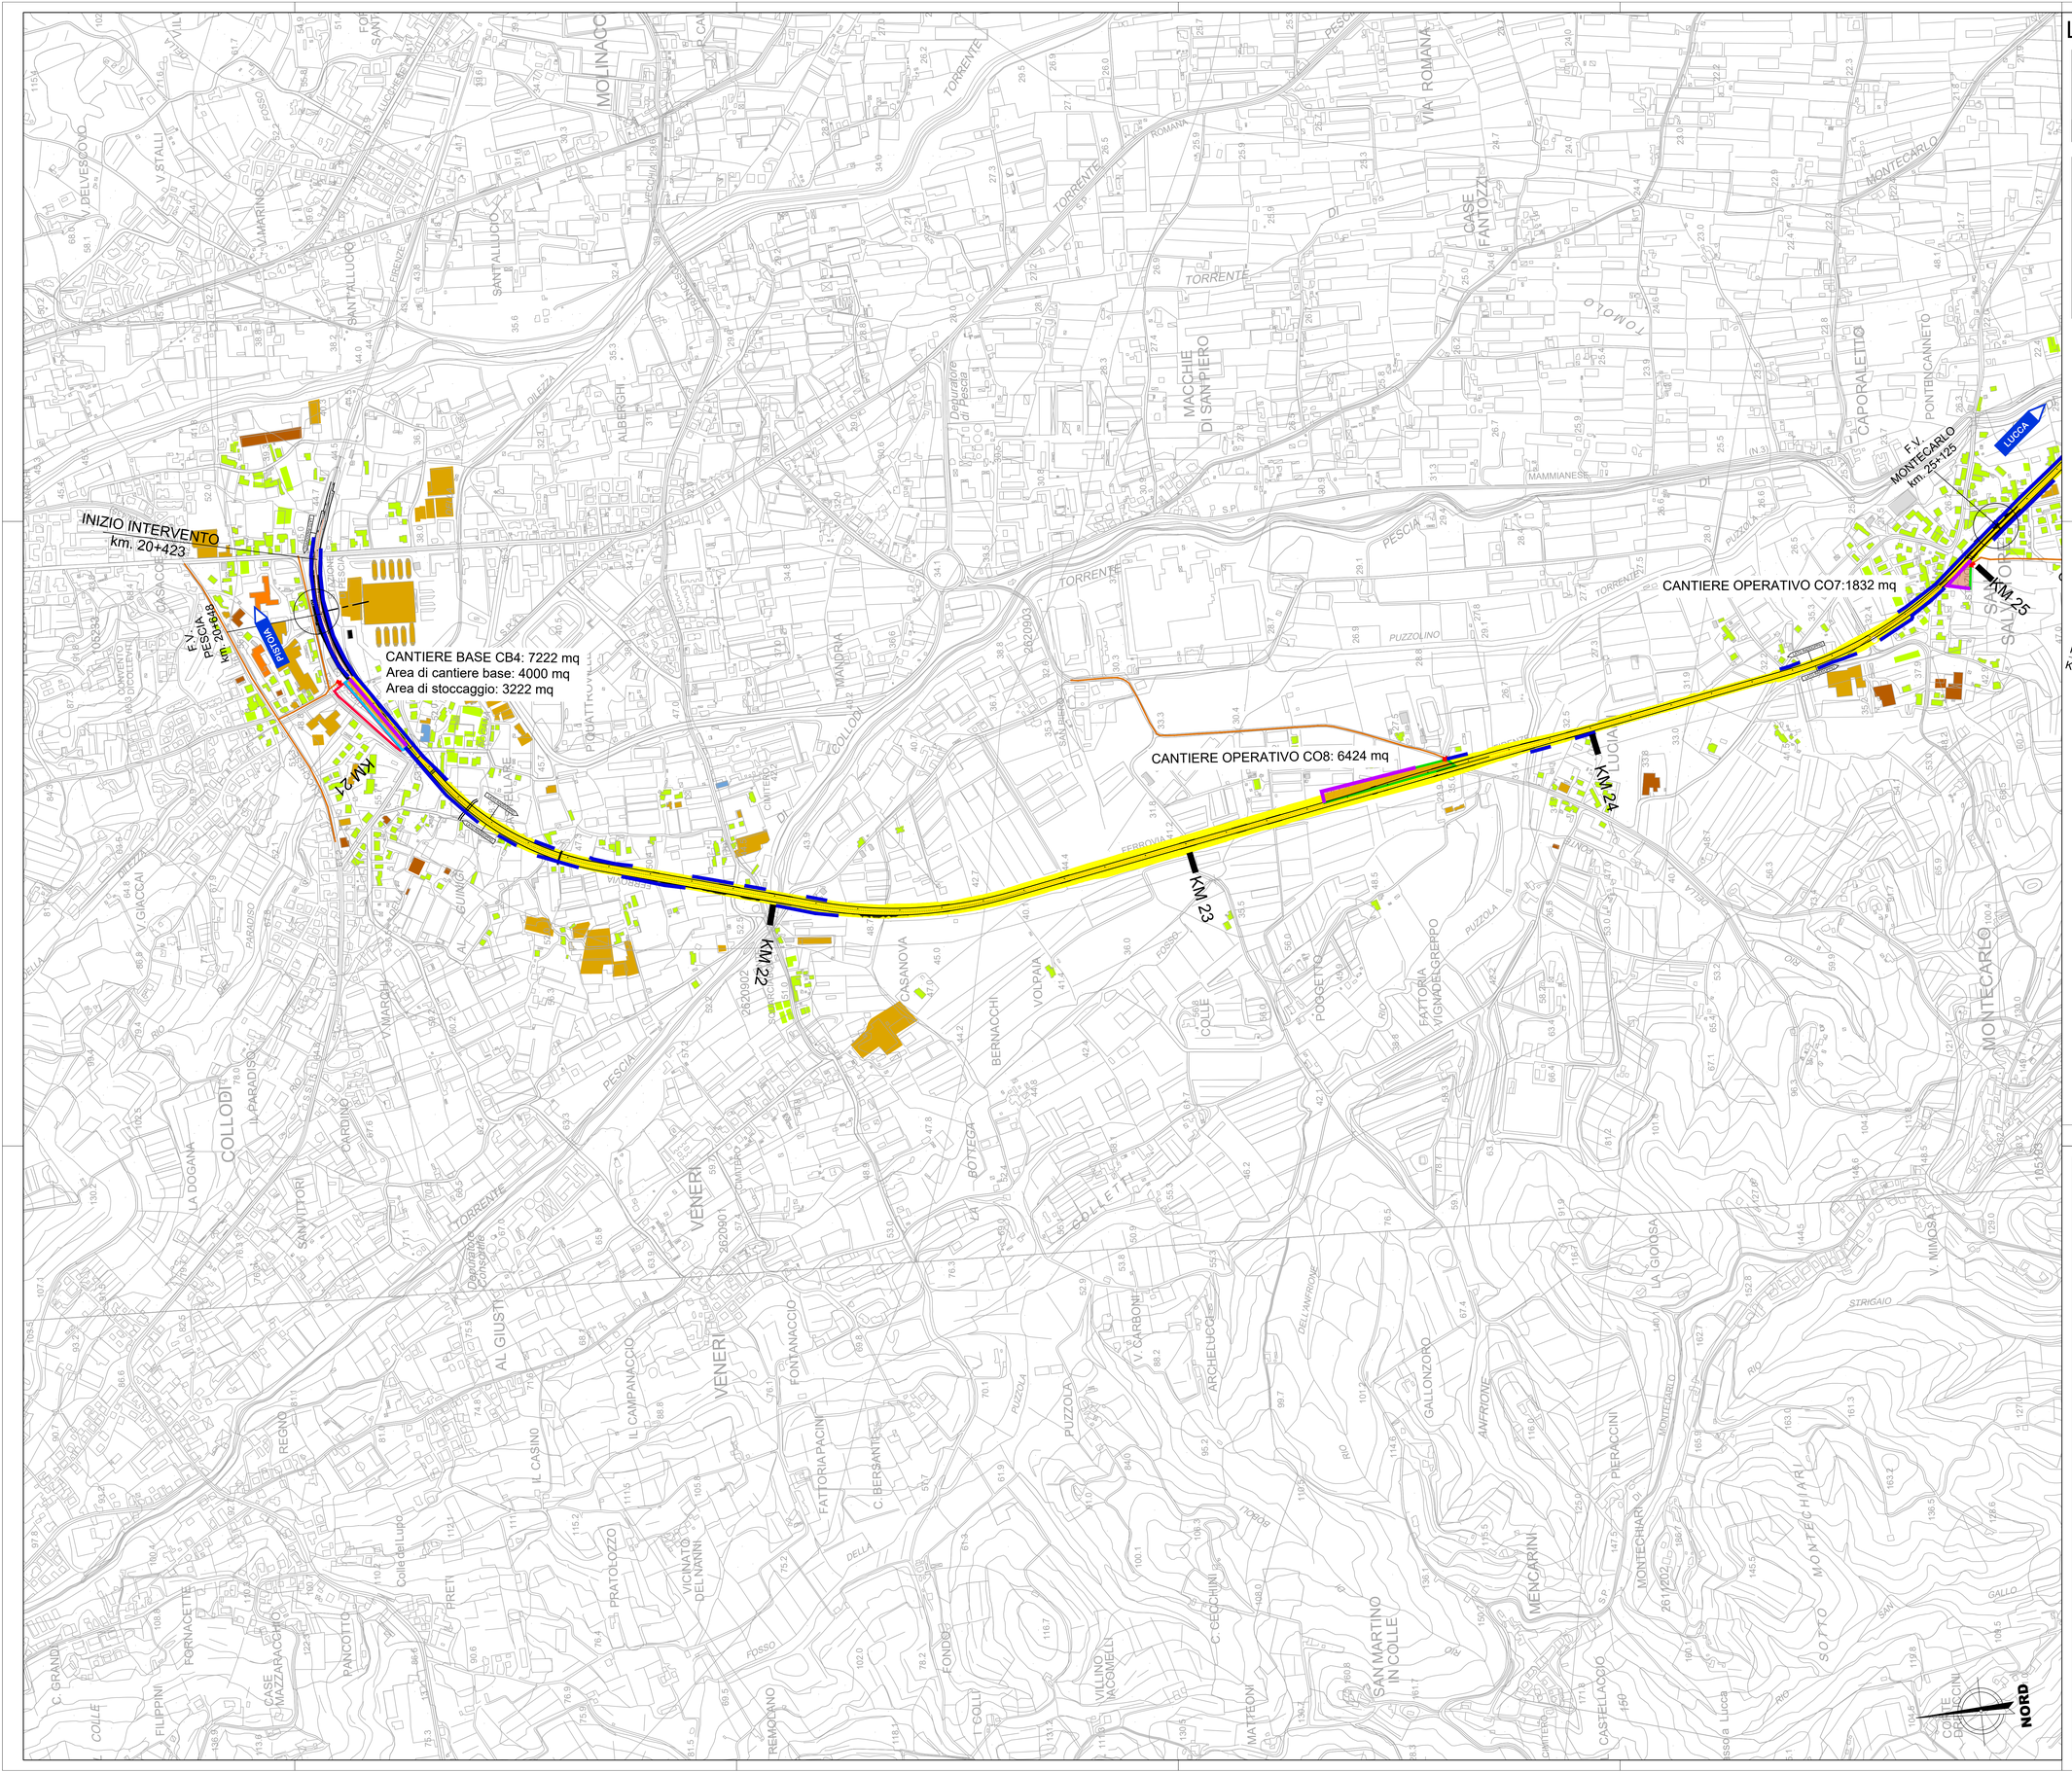

LEGENDA

MITIGAZIONI

Simbolo	Descrizione	Simbolo	Descrizione
	BAGNATURA PIAZZALE		BARRIERE ANTIRUMORE SUL FRONTE AVANZAMENTO LAVORI IN STECCHE DA 50 METRI (H=3m)
	SPAZZOLATURA VIABILITA' (1 Km)		BARRIERE ANTIRUMORE DI CANTIERE (H=3m)

RICETTORI

Colore	Descrizione
	RESIDENZIALE
	ARTIGIANALE,COMMERCIALE E SERVIZI
	RUDERI,DISMESSI,BOX E DEPOSITI
	ASILI, SCUOLE , UNIVERSITA'
	MUNUMENTALE E RELIGIOSO
	PERTINENZA FS

CANTIERI

	AREE DI CANTIERE BASE
	AREE DI CANTIERE OPERATIVO
	AREE DI STOCCAGGIO
	AREE DI DEPOSITO TERRE DA SCAVO
	AREA DI LAVORO OPERE CIVILI
	ACCESSI ALLE AREE DI CANTIERE

KEY-PLAN

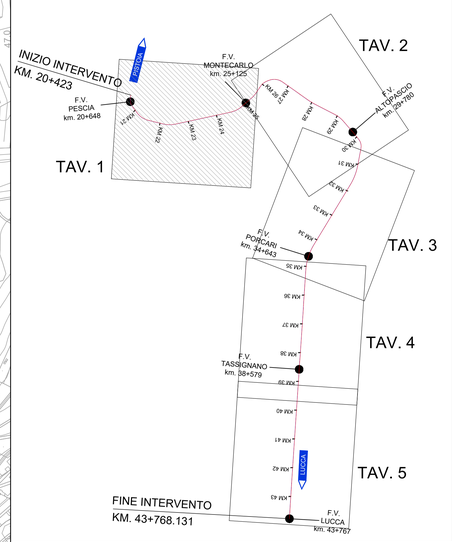

COMMITTENTE:

RFI RETE FERROVIARIA ITALIANA
GRUPPO FERROVIE DELLO STATO ITALIANE

RETE FERROVIARIA ITALIANA S.P.A.
DIREZIONE INVESTIMENTI

SOGGETTO TECNICO:
RFI - DIREZIONE TERRITORIALE PRODUZIONE DI FIRENZE
S.O. INGEGNERIA

PROGETTAZIONE: MANDATARIA: TECH PROJECT — MANDANTI: Sogin Systems; HGA; ambiente

PROGETTO DEFINITIVO

LINEA PISTOIA - LUCCA - VIAREGGIO/PISA
RADDOPPIO DELLA LINEA PISTOIA - LUCCA - PISA S.R.
TRATTA PESCIA - LUCCA

14 - AMBIENTE

Piano ambientale della cantierizzazione

Planimetria localizzazione interventi di mitigazione

SCALA 1 : 5000

Foglio 1 di 5

PROGETTO/ANNO	SOTTOPR.	LIVELLO	NOME DOC.	PROGR.OP.	FASE FUNZ.	NUMERAZ.
1346 PO	S11	PD	TSMA	00	01	E015

Revis.	Descrizione	Redatto	Data	Verificato	Data	Approvato	Data	Autorizzato	Data
A	Prima Emissione	G. Tanzi	18/09/2018						

POSIZIONE ARCHIVIO	LINEA	SEDE TECN.	NOME DOC.	NUMERAZ.
	L542	LO1116	TB00	10/01

Verificato e trasmesso	Data	Convalidato	Data	Archiviato	Data

1346-PO-S11-PD-TSMA-00-01-E015.dwg