


LEGENDA

MITIGAZIONI		RICETTORI		CANTIERI	
	BAGNATURA PIAZZALE		BARRIERE ANTIRUMORE SUL FRONTE AVANZAMENTO LAVORI IN STECHE DA 50 METRI (H=3m)		AREE DI CANTIERE BASE
	SPAZZOLATURA VIABILITA' (1 Km)		RUDERI/DISMESSI BOX E DEPOSITI		AREE DI CANTIERE OPERATIVO
	BARRIERE ANTIRUMORE DI CANTIERE (H=3m)		ASILI, SCUOLE, UNIVERSITA'		AREE DI DEPOSITO TERRE DA SCAVO
	AREE DI CANTIERE BASE		MUNIMENTALE E RELIGIOSO		AREA DI LAVORO OPERE CIVILI
	ACCESSI ALLE AREE DI CANTIERE		PERTINENZA FS		

KEY-PLAN

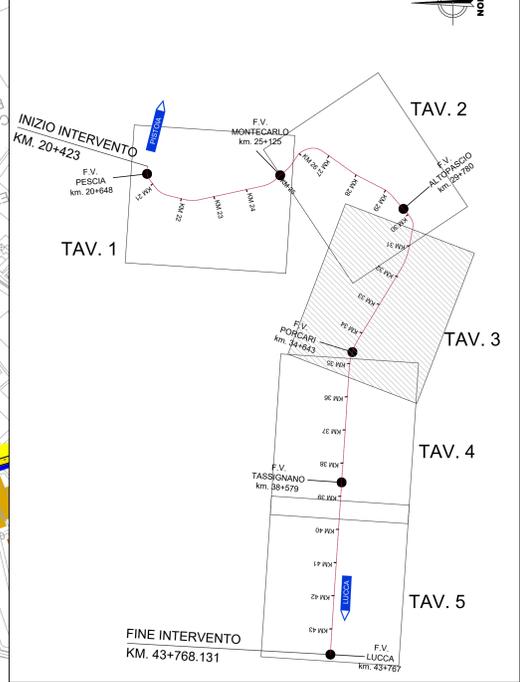

COMMITTEE: **RETE FERROVIARIA ITALIANA S.P.A.**
DIREZIONE INVESTIMENTI

SOGGETTO TECNICO: **RFI - DIREZIONE TERRITORIALE PRODUZIONE DI FIRENZE**
S.O. INGEGNERIA

PROGETTAZIONE: **MANDATARIA** **MANDANTI**

PROGETTO DEFINITIVO
LINEA PISTOIA - LUCCA - VIAREGGIO/PISA
RADDOPPIO DELLA LINEA PISTOIA - LUCCA - PISA S.R.
TRATTA PESCIA - LUCCA

14 - AMBIENTE
Piano ambientale della cantierizzazione
Planimetria localizzazione interventi di mitigazione
SCALA 1 : 5000
Foglio 3 di 5

PROGETTO/ANNO	SOTTOPR.	LIVELLO	NOME DOC.	PROGR.OP.	FASE FUNZ.	NUMERAZ.
1346	P.O.	S11	P.D.	T.S.M.A.	00	01

Rev.	Descrizione	Redatto	Data	Verificato	Data	Approvato	Data	Autorizzato	Data
A	Prima Emissione	G. Tarzi	18/09/2018						

POSIZIONE ARCHIVIO	LINEA	SEDE TECN.	NOME DOC.	NUMERAZ.
	L 542	L 01116	T 800	10101