


### LEGENDA

MITIGAZIONI		RICETTORI		CANTIERI	
	BAGNATURA PIAZZALE		BARRIERE ANTIRUMORE SUL FRONTE AVANZAMENTO LAVORI IN STECHE DA 50 METRI (H=3m)		AREE DI CANTIERE BASE
	SPAZZOLATURA VIABILITA' (1 Km)		RUDERI, DISMISSI, BOX E DEPOSITI		AREE DI CANTIERE OPERATIVO
	DESCRIZIONE		AREE DI DEPOSITO TERRE DA SCAVO		AREA DI LAVORO OPERE CIVILI
	RESIDENZIALE		MUNIMENTALE E RELIGIOSO		ACCESSI ALLE AREE DI CANTIERE
	ARTIGIANALE, COMMERCIALE E SERVIZI		ASILI, SCUOLE, UNIVERSITA'		
	PERTINENZA FS				

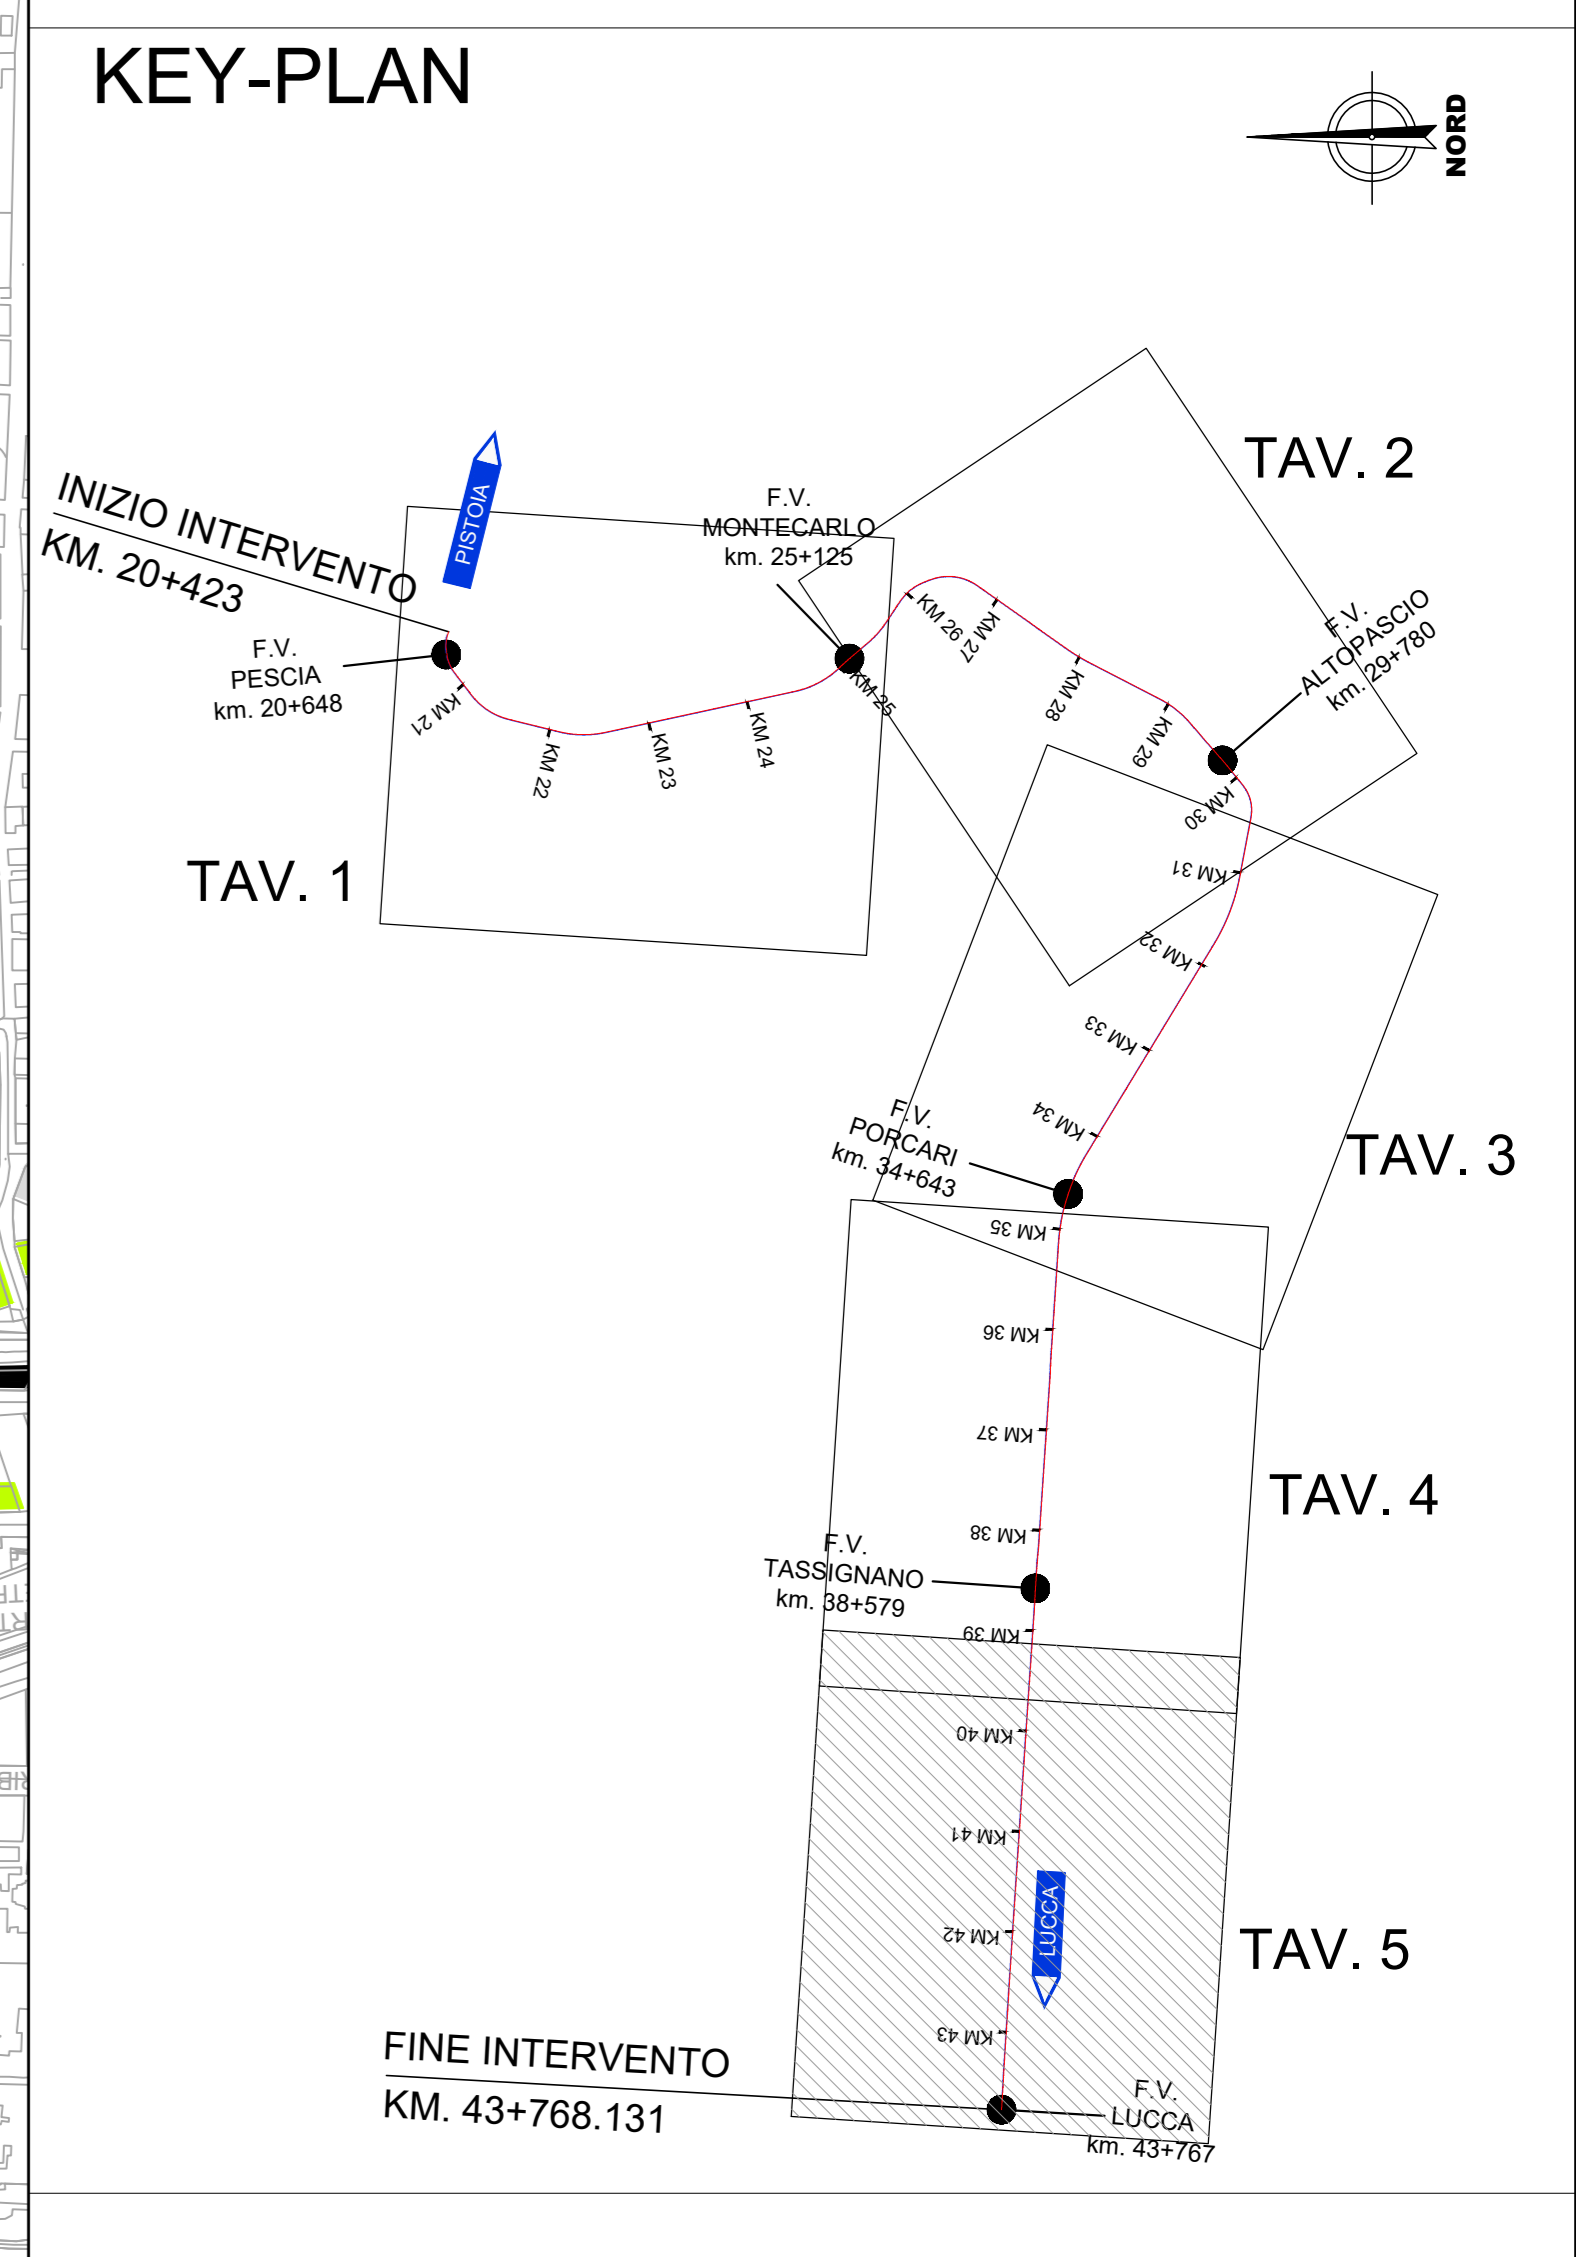

**CANTIERE BASE CB1 : 9090 mq**  
 Area di cantiere base: 4000 mq  
 Area di stoccaggio: 2545 mq  
 Area di deposito terre: 2545 mq

CANTIERE OPERATIVO CO2 : 9765 mq

CANTIERE OPERATIVO CO1 : 9402 mq

**COMMITTENTE:**  
  
 RETE FERROVIARIA ITALIANA S.P.A.  
 DIREZIONE INVESTIMENTI

**SOGGETTO TECNICO:**  
 RFI - DIREZIONE TERRITORIALE PRODUZIONE DI FIRENZE  
 S.O. INGEGNERIA

**PROGETTAZIONE:**  
 MANDATARIA:   
 MANDANTI:

**PROGETTO DEFINITIVO**

**LINEA PISTOIA - LUCCA - VIAREGGIO/PISA**  
**RADDOPPIO DELLA LINEA PISTOIA - LUCCA - PISA S.R.**  
**TRATTA PESCIA - LUCCA**

**04 - STUDIO PRELIMINARE AMBIENTALE**

**QUADRO AMBIENTALE** SCALA 1 : 5000

Planimetria di ubicazione barriere Foglio 5 di 5

PROGETTO/ANNO	SOTTOPR.	LIVELLO	NOME DOC.	PROGR. OP.	FASE FUNZ.	NUMERAZ.
1346-PO	1	S	11	F	D	T S N A
						0 0
						0 1
						E 0 1 9

Rev.	Descrizione	Redatto	Data	Verificato	Data	Approvato	Data	Autorizzato	Data
A	Prima Emissione	G. Tarzi	02/05/2017					G. Tassi	
B	Riaccordo nota R.T. del 25/07/2017								

POSIZIONE ARCHIVIO	LINEA	SEDE TECN.	NOME DOC.	NUMERAZ.
	L 5 4 2	L 1 1 1 1 1 1	T 8 0	1 0 1 0 1

Verificato e trasmesso: \_\_\_\_\_ Data: \_\_\_\_\_  
 Convalidato: \_\_\_\_\_ Data: \_\_\_\_\_  
 Archiviato: \_\_\_\_\_ Data: \_\_\_\_\_

1346-PO-S11-PD-TSMA-00-01-E019.dwg