



Nome area	Tipologia Impianto	Numero piante area	
		Alberi	Arbusti
OV1	T2	0	65
OV2	T2	0	36
OV3	T2	0	32
OV4	T2	0	1685
OV5	T2	0	1229
OV6	T2	0	445
OV7	T3	0	211
OV8	T2	0	420
OV9	T2	0	473
OV10	T2	0	308
OV11	T2	0	206
OV12	T2	0	100
OV13	T2	0	751
OV14	T2	0	196
OV15	T2	0	222

**LEGENDA**

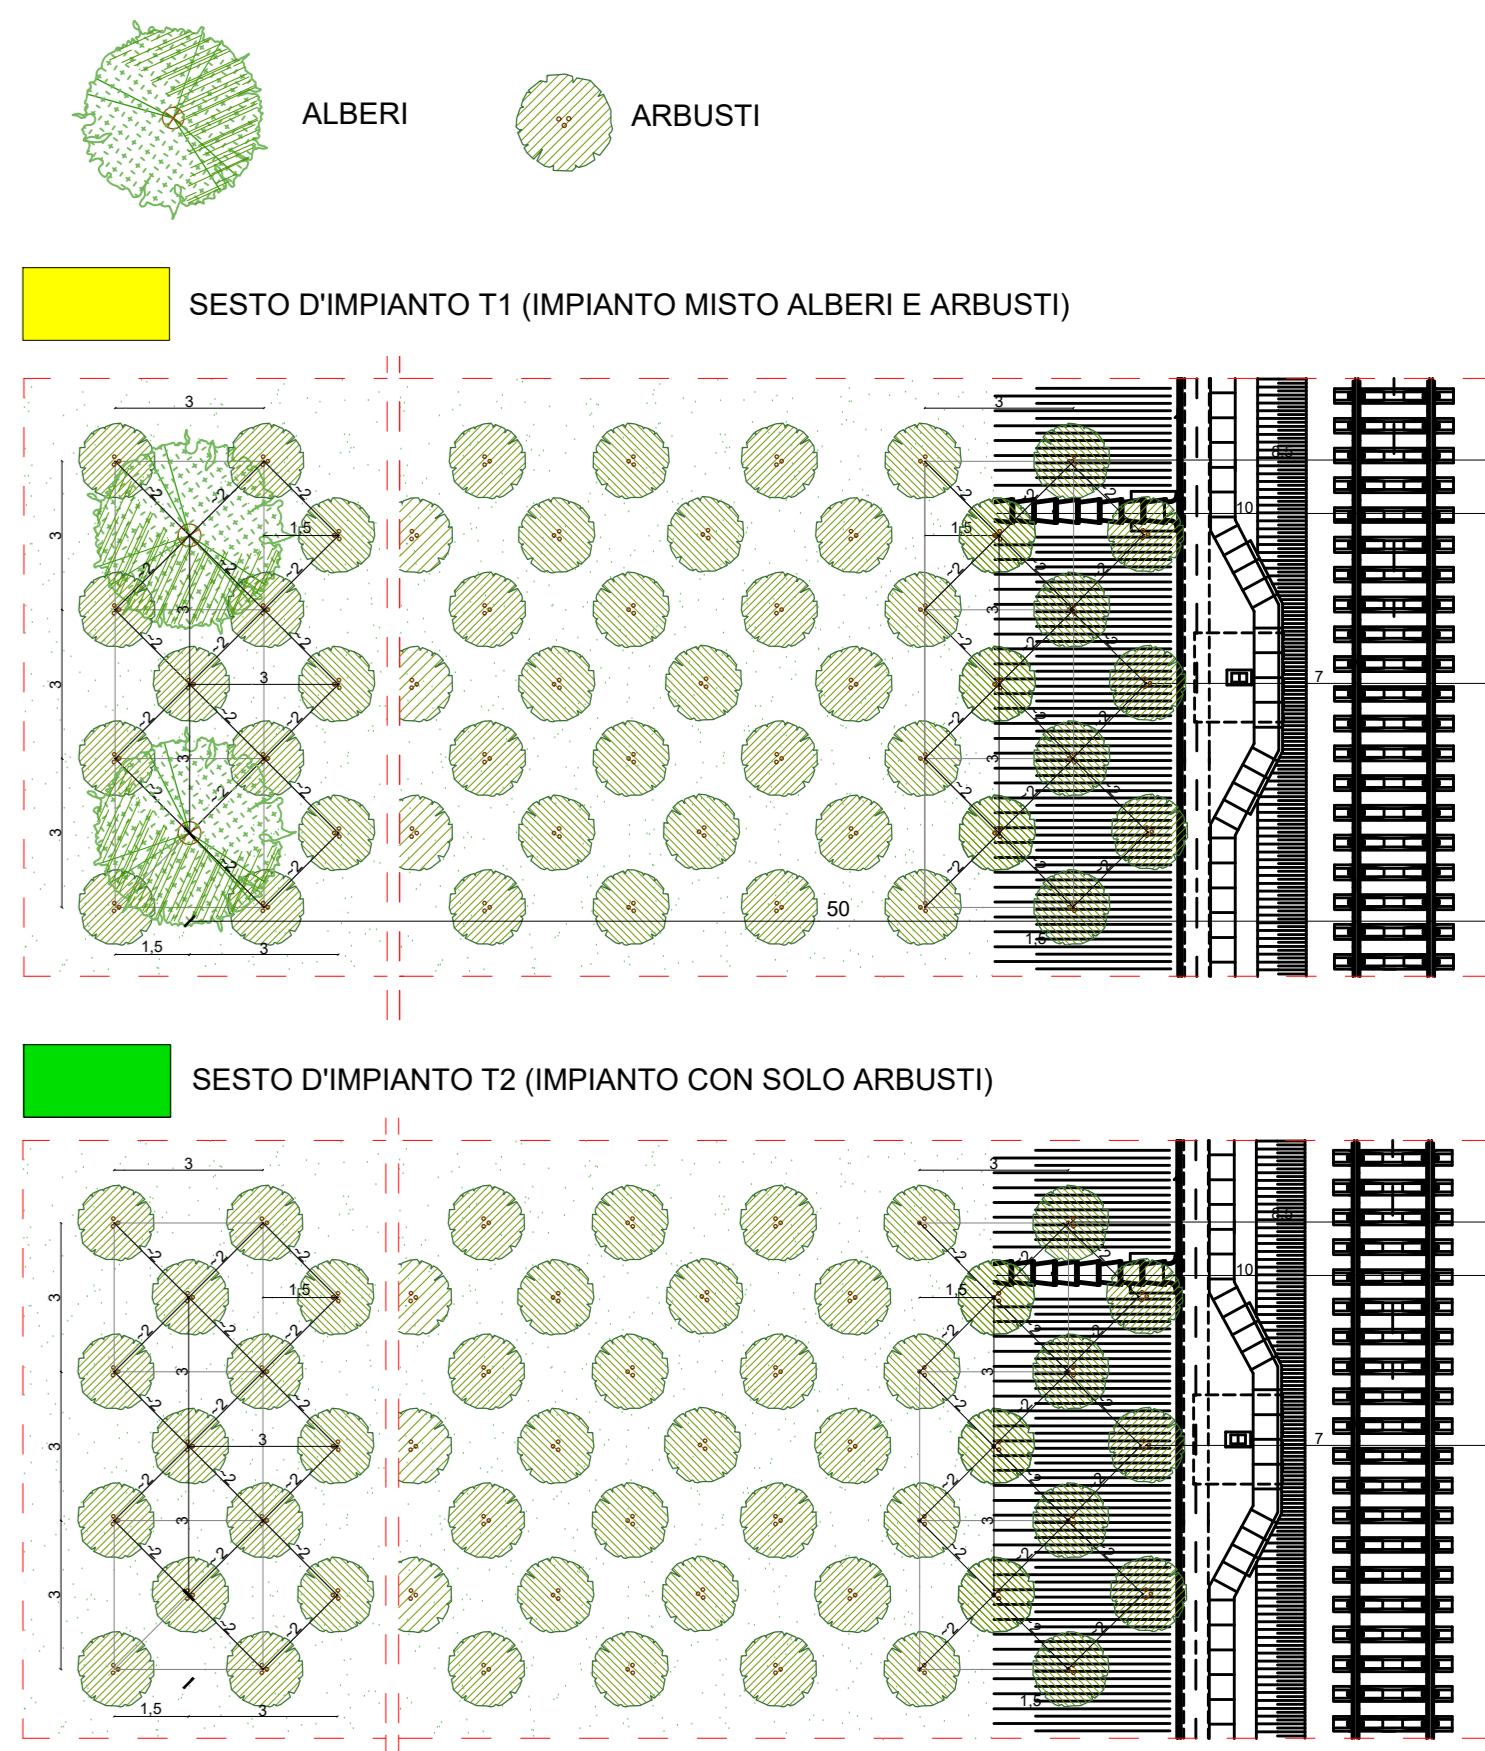

**KEY - PLAN**

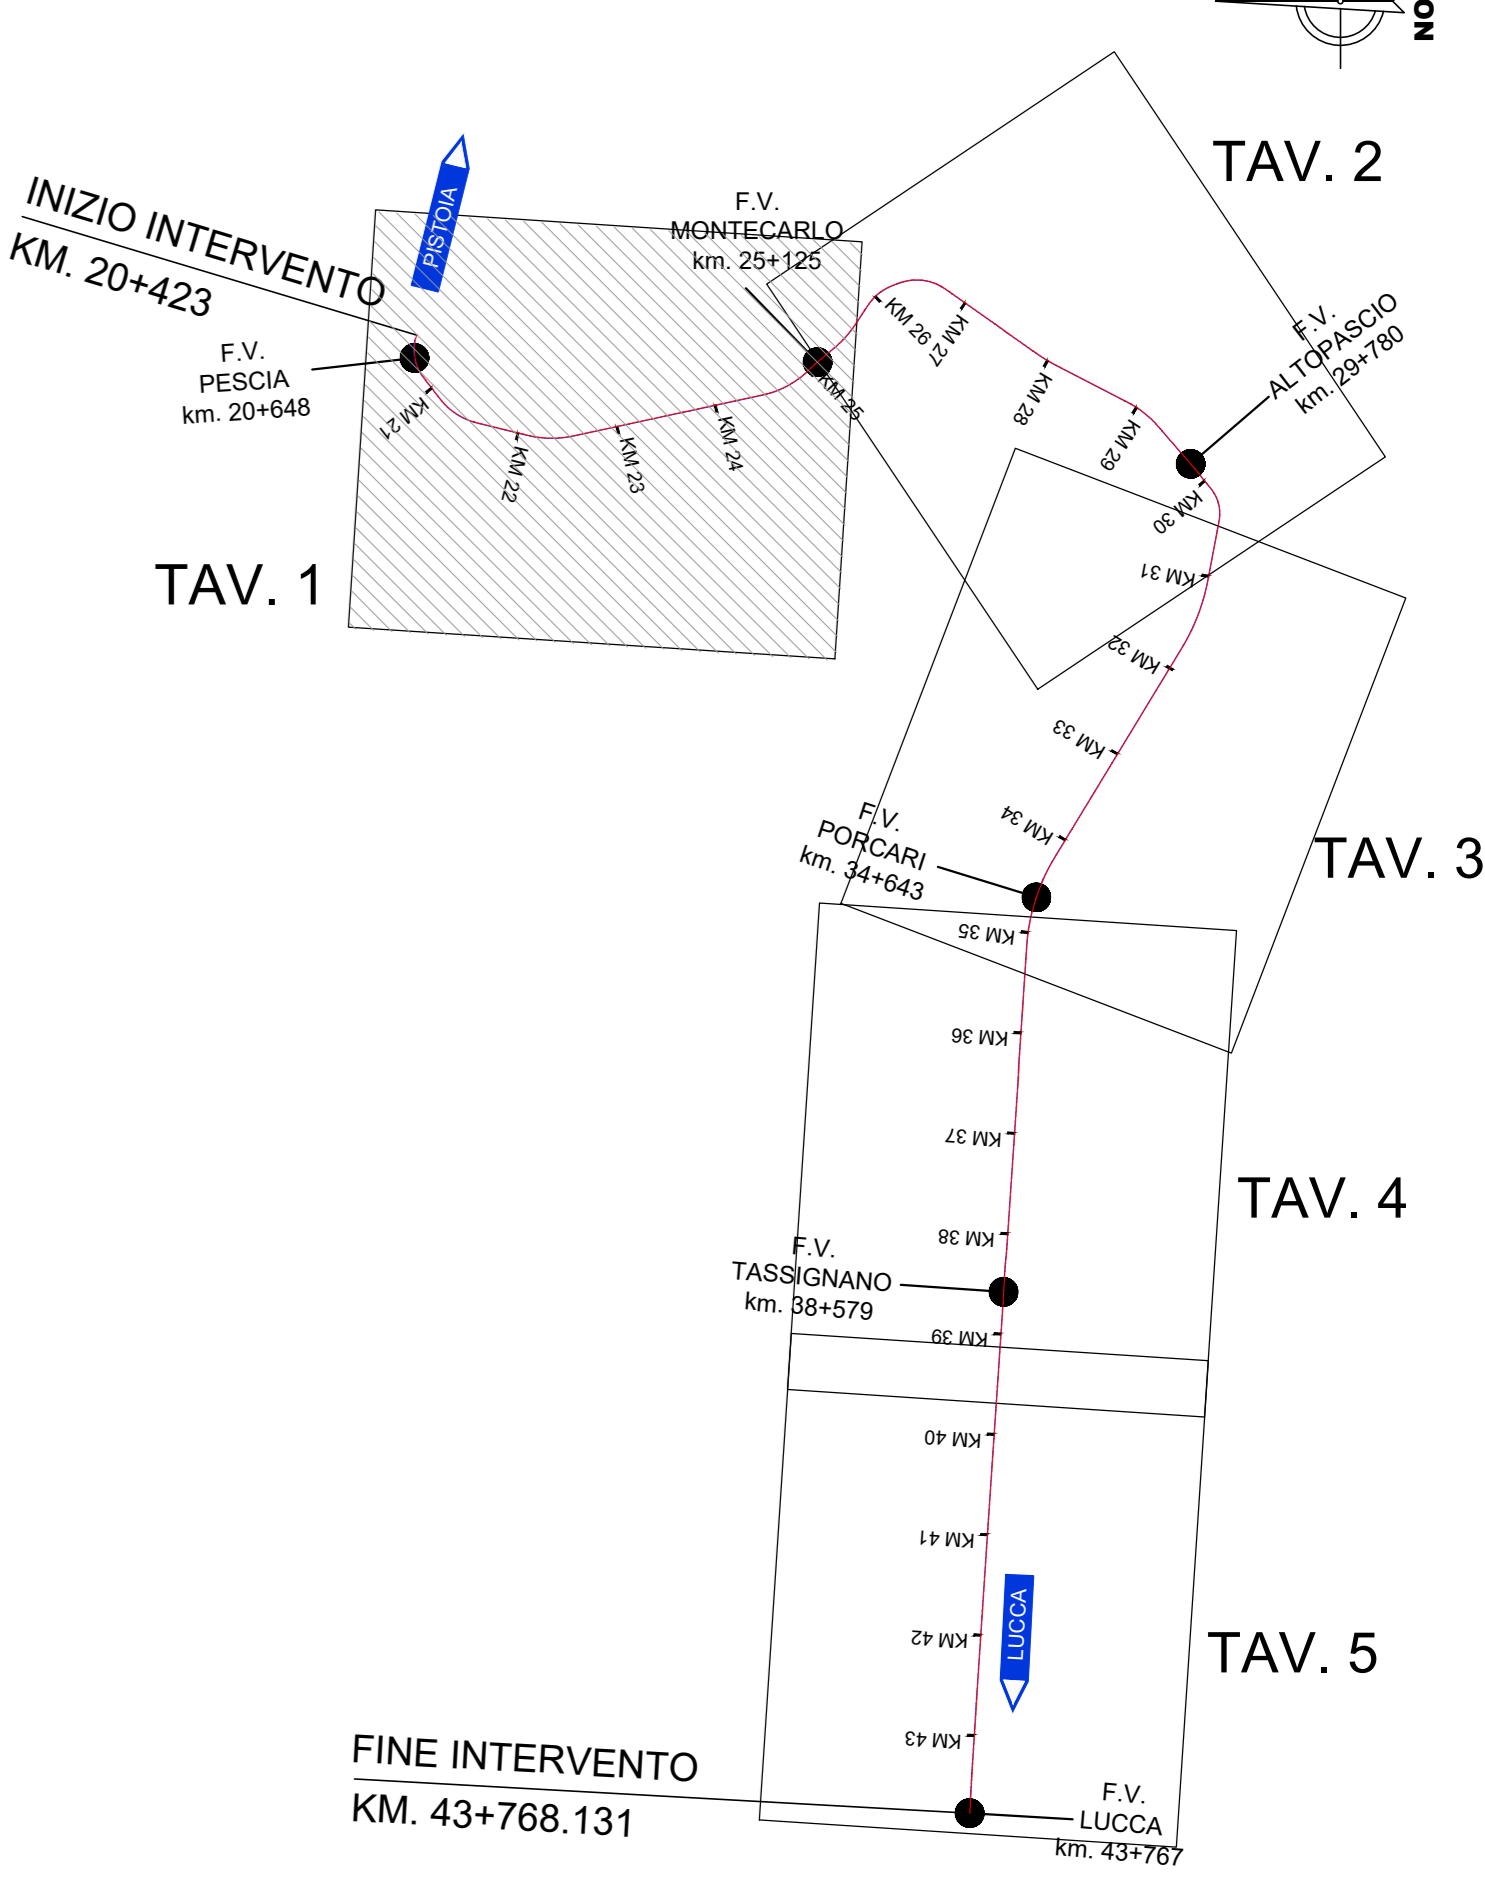

**COMUNE DI MONTECARLO**

**COMUNE DI PESCIA**

**COMMITTENTE:**  
**RETE FERROVIARIA ITALIANA S.P.A.**  
 DIREZIONE INVESTIMENTI

**SOGGETTO TECNICO:**  
 RFI - DIREZIONE TERRITORIALE PRODUZIONE DI FIRENZE  
 S.O. INGEGNERIA

**PROGETTAZIONE:** MANDATARIA

**PROGETTO DEFINITIVO**

**LINEA PISTOIA - LUCCA - VIAREGGIO/PISA**  
**RADDOPPIO DELLA LINEA PISTOIA - LUCCA - PISA S.R.**  
**TRATTA PESCIA - LUCCA**

**14 - AMBIENTE**  
**PROGETTO DELLE OPERE A VERDE** SCALA 1 : 5000

Planimetria degli interventi Foglio 1 di 5

PROGETTO/ANNO	SOTTOPR.	LIVELLO	NOME DOC.	PROGR.OP.	FASE FUNIZ.	NUMERAZ.
1346 PO	4	S11	FD	TSM A	00	01

Rev.	Descrizione	Redatto	Data	Verificato	Data	Approvato	Data	Autorizzato	Data
A	Prima emissione	G. Tanzi	18/09/2018						

POSIZIONE ARCHIVIO	LINEA	SEDE TECN.	NOME DOC.	NUMERAZ.
	L 542	L 0116	T 800	10/01

1346-PO-S11-PD-TSMA-00-01-E023.dwg