



Nome area	Tipologia Impianto	Numero piante area	
		Alberi	Arbusti
OV15	T2	0	222
OV16	T2	0	1201
OV17	T2	0	482
OV18	T2	0	2780
OV19	T1 - T2	380	2278
OV20	T2	0	604
OV21	T2	0	530
OV22	T2	0	149
OV23	T2	0	85
OV24	T2	0	343
OV25	T2	0	981

LEGENDA

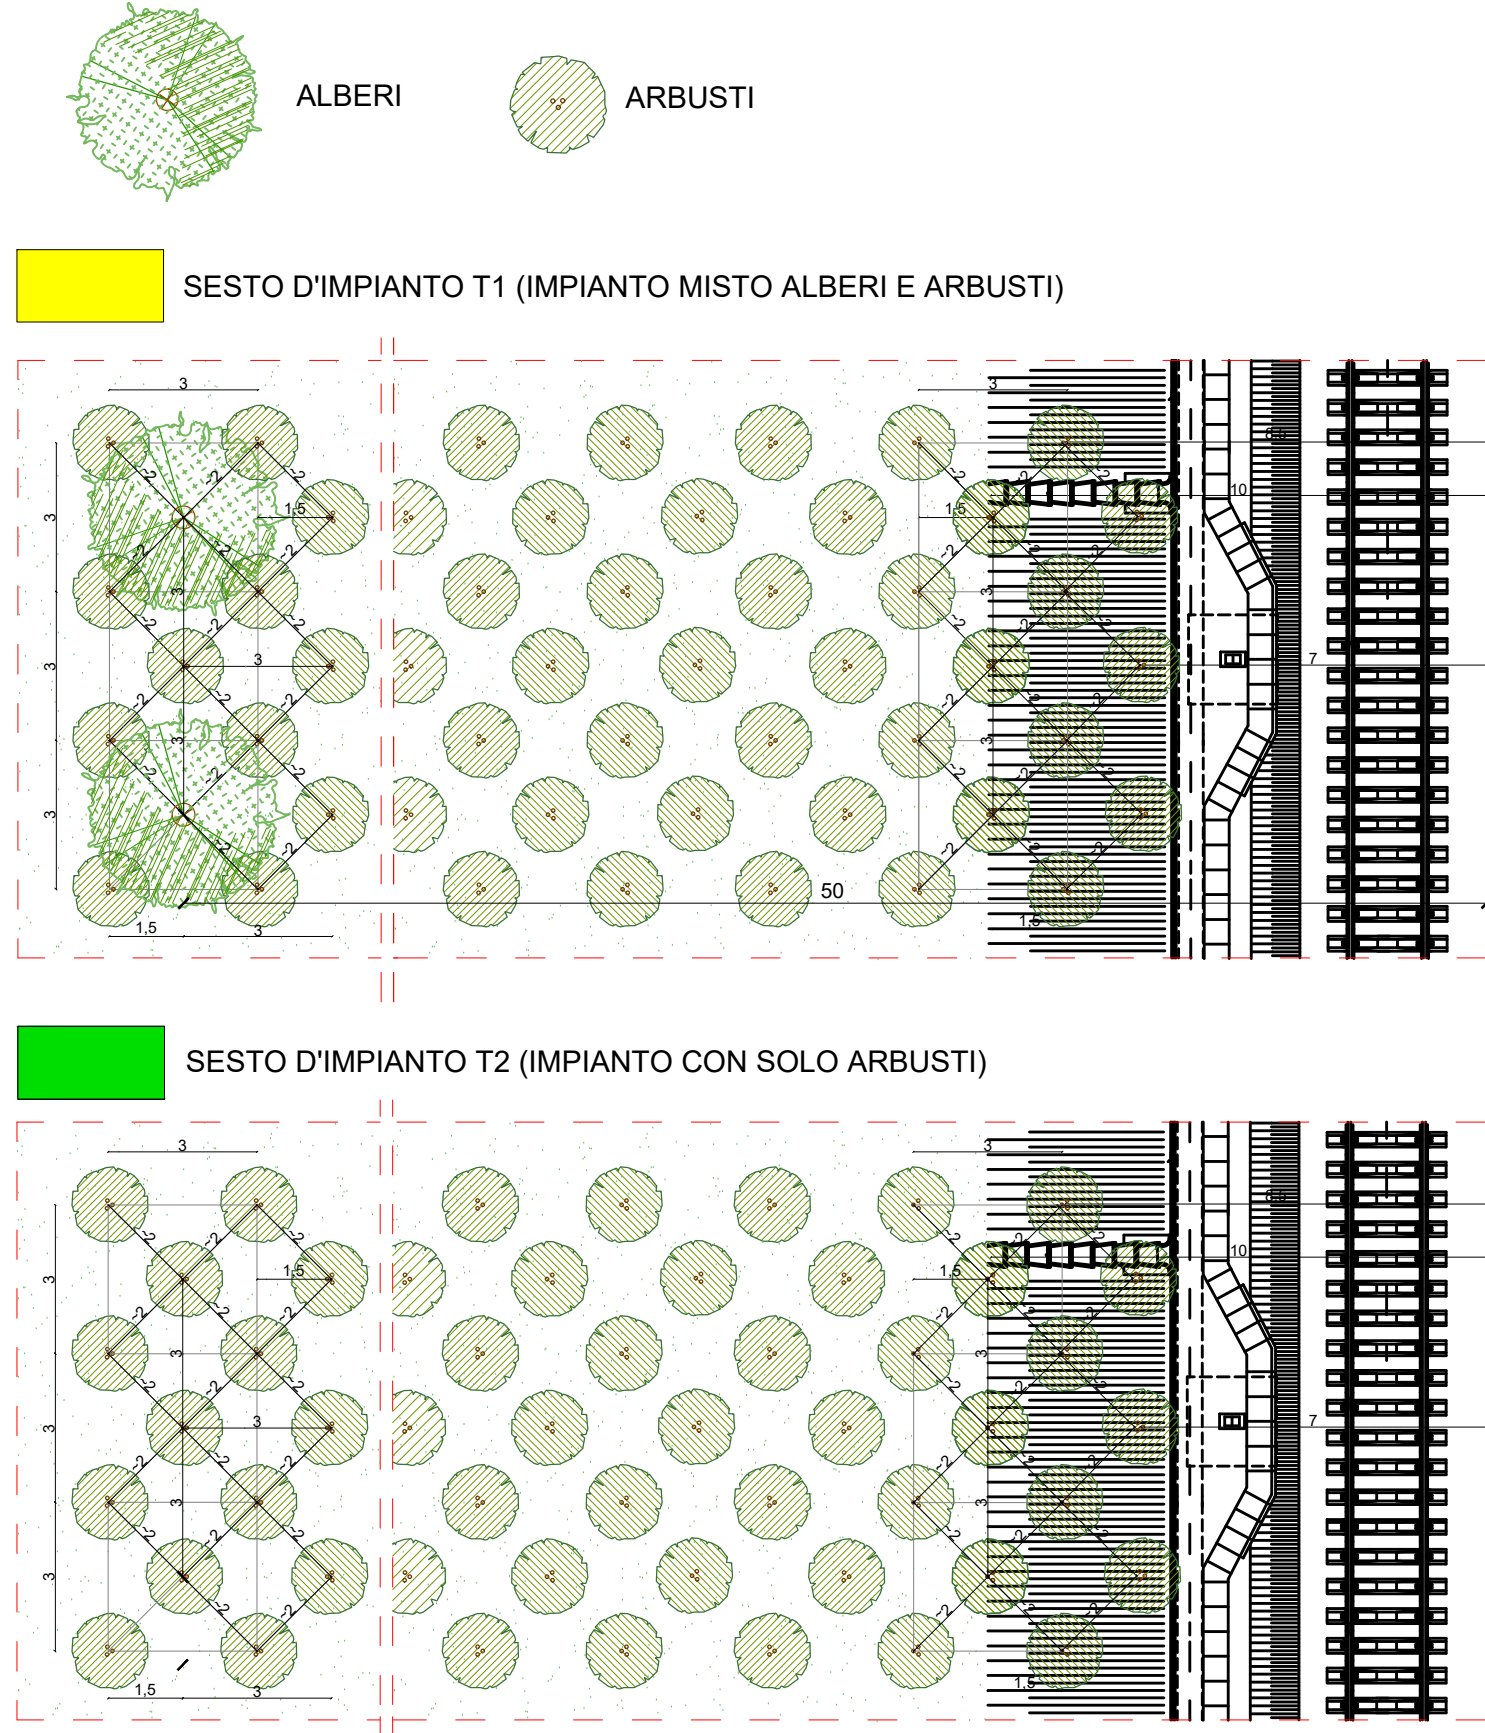

KEY - PLAN

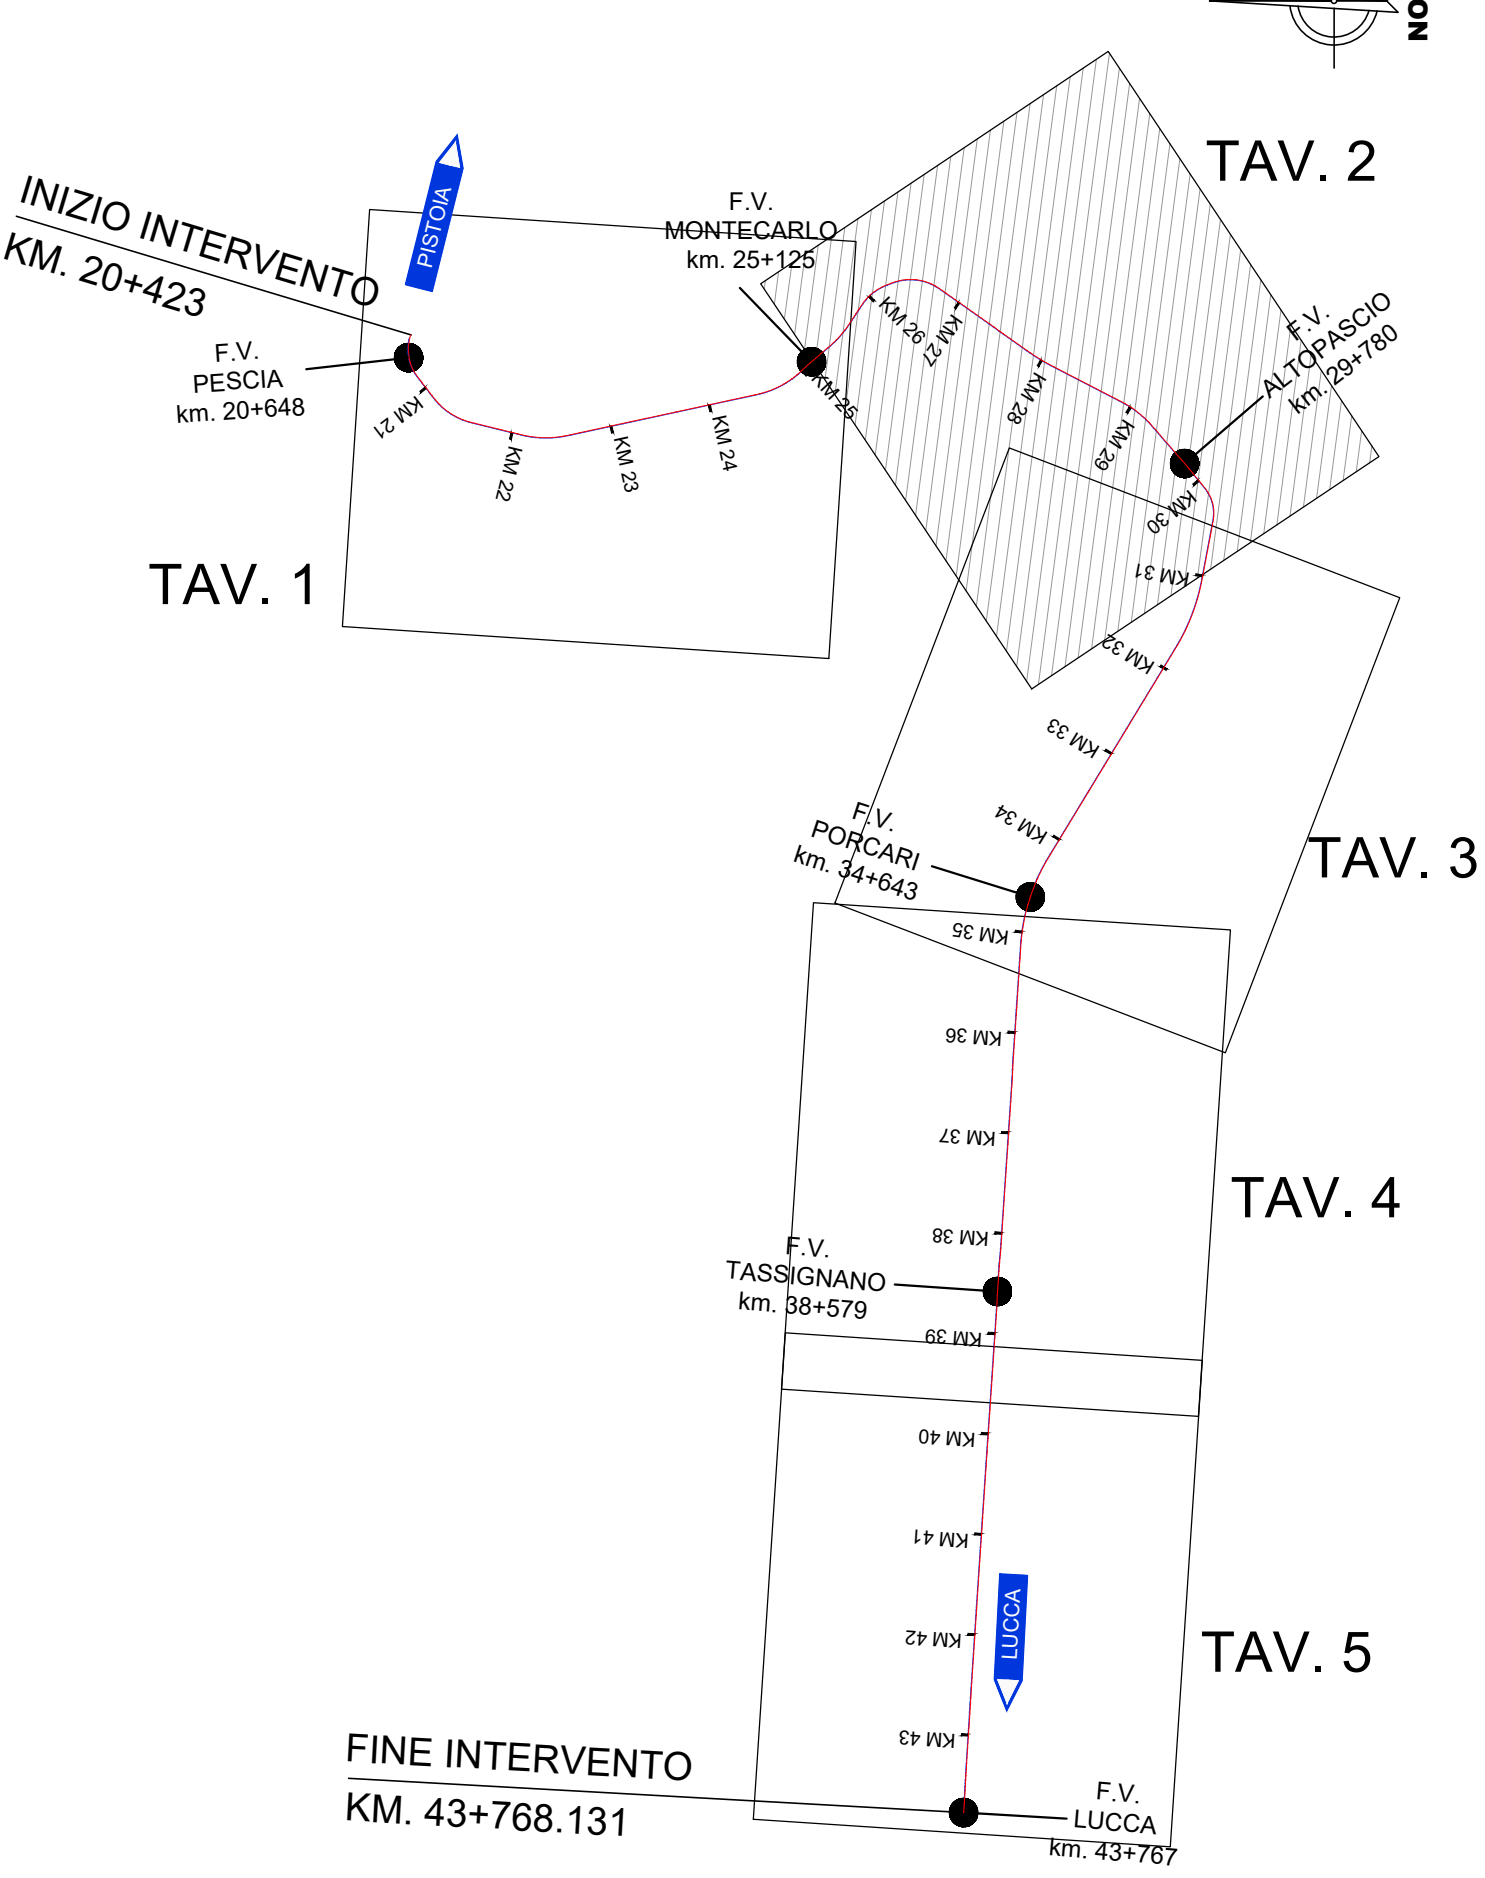

**COMUNE DI
ALTOPASCIO**

**COMUNE DI
MONTECARLO**

COMMITTEE: **RFI FERROVIARIA ITALIANA**
GRUPPO FERROVIE DELLO STATO ITALIANE
RETE FERROVIARIA ITALIANA S.P.A.
DIREZIONE INVESTIMENTI

SOGGETTO TECNICO: **RFI - DIREZIONE TERRITORIALE PRODUZIONE DI FIRENZE**
S.O. INGEGNERIA

PROGETTAZIONE: **MANDATARIA** **MANDANTI**
TECH **PRODOTTORE** **MB** **INGEGNERIA** **ambiente**

PROGETTO DEFINITIVO
LINEA PISTOIA - LUCCA - VIAREGGIO/PISA
RADDOPPIO DELLA LINEA PISTOIA - LUCCA - PISA S.R.
TRATTA PESCIA - LUCCA

14 - AMBIENTE
PROGETTO DELLE OPERE A VERDE SCALA 1 : 5000
Planimetria degli interventi Foglio 2 di 5

PROGETTO/ANNO	SOTTOPR.	LEVELLO	NOME DOC.	PROGR.OP.	FASE FUNZ.	NUMERAZ.
1346PO	S11	PD	T5MA	00	01	E024

Posizione Archivio	LINEA	SEDE TECN.	NOME DOC.	NUMERAZ.
Verificato e trasmesso	L542	L01116	T800	10/01