


Nome area	Tipologia Impianto	Numero piante area	
		Alberi	Arbusti
OV26	T2	0	7291
OV31	T2	0	1695
OV32	T2	0	665
OV33	T2	0	822


LEGENDA

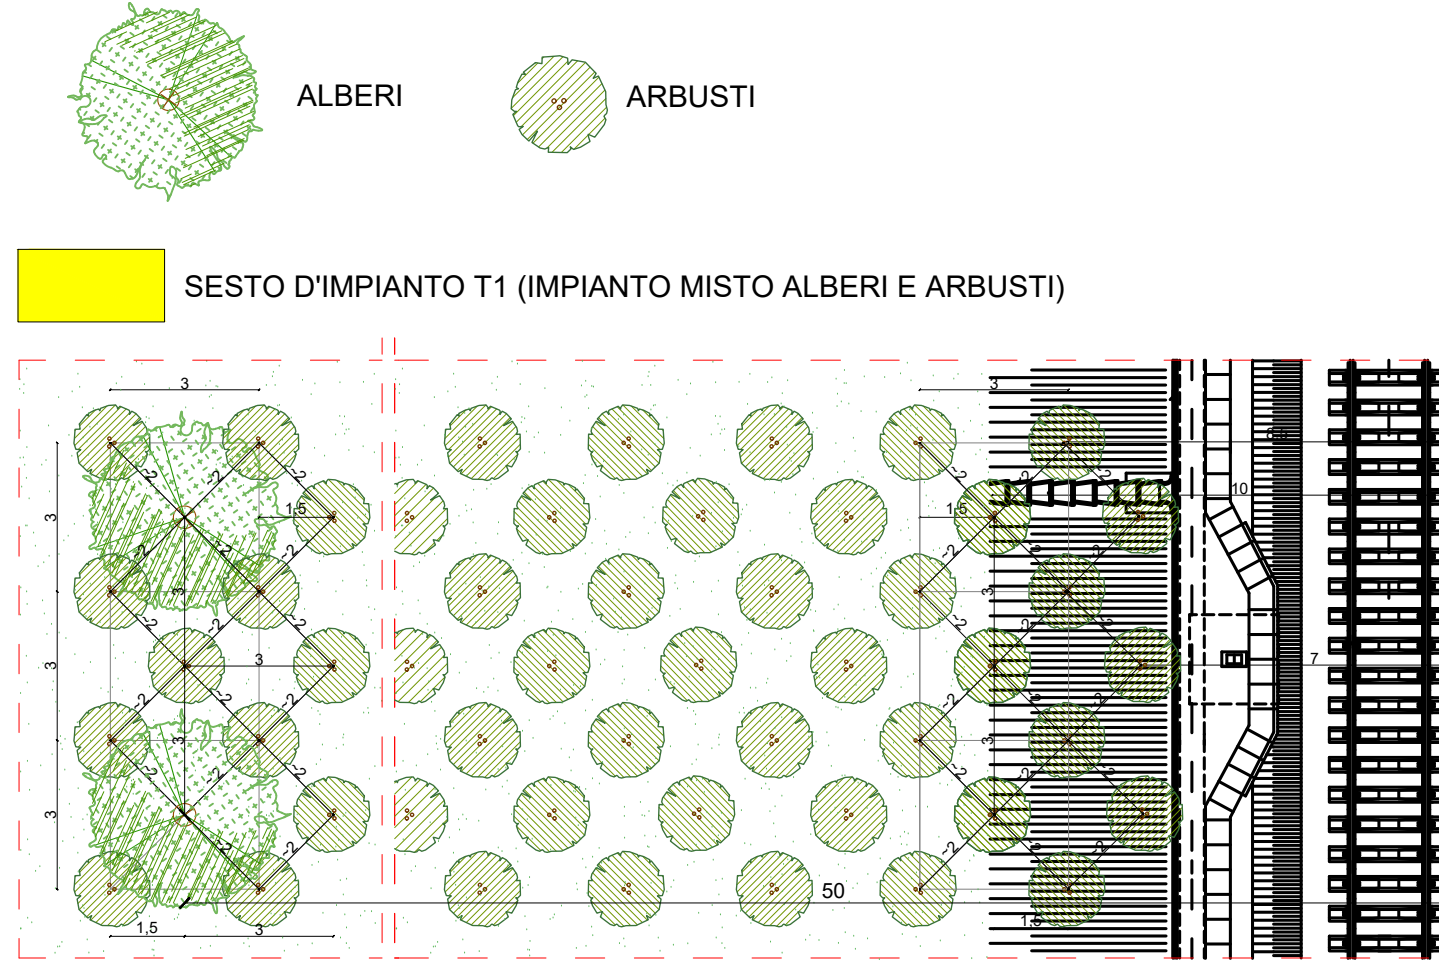

COMUNE DI PORCARI

COMUNE DI ALTOPASCIO

KEY - PLAN

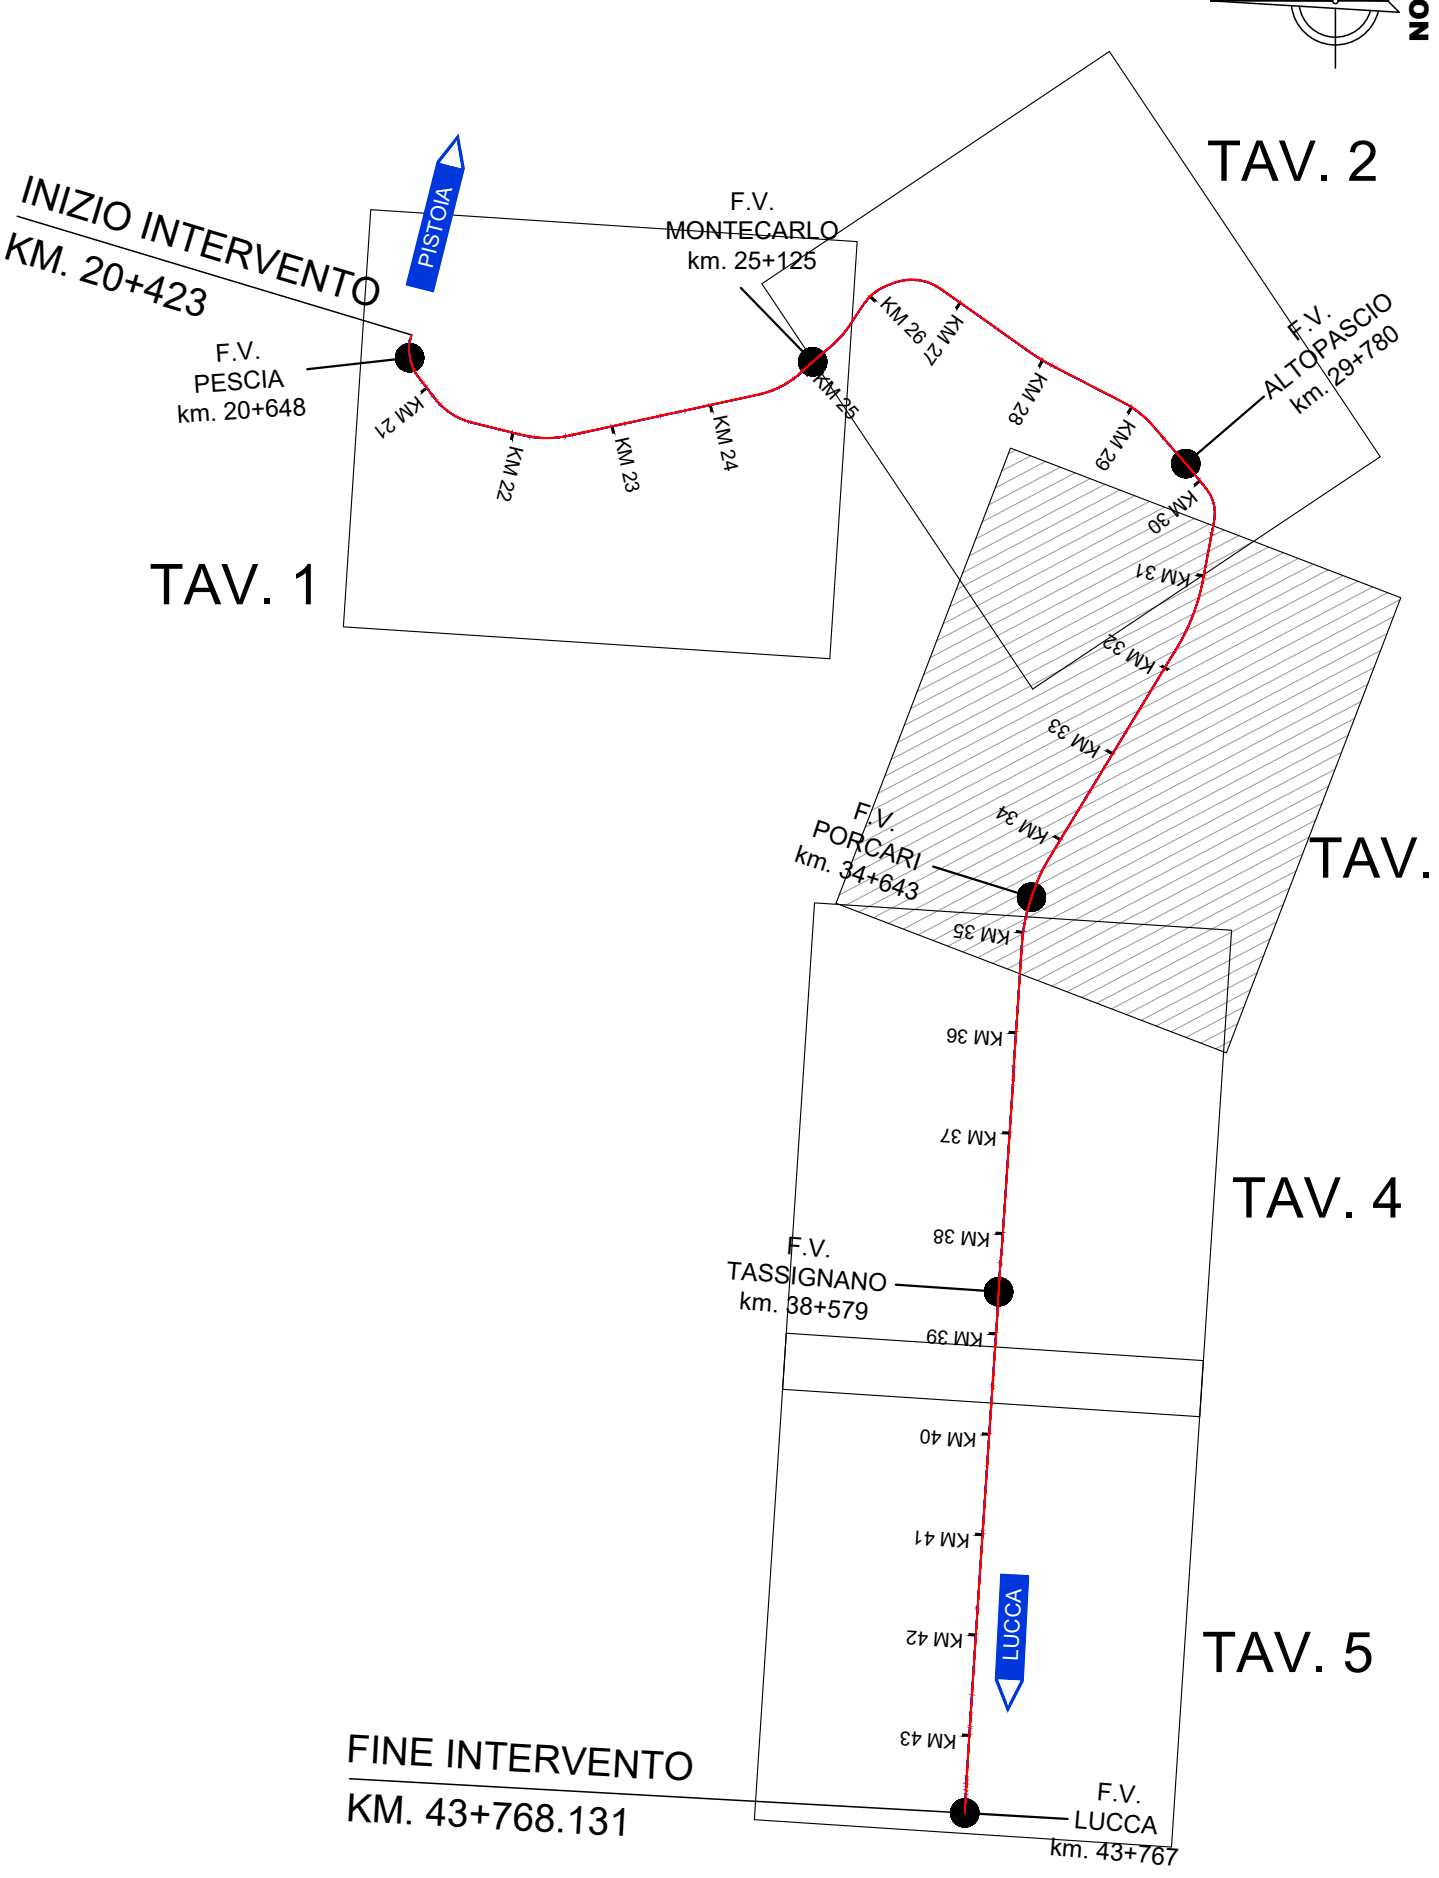

COMMITTEE:
RETE FERROVIARIA ITALIANA S.P.A.
 DIREZIONE INVESTIMENTI

SOGGETTO TECNICO:
 RFI - DIREZIONE TERRITORIALE PRODUZIONE DI FIRENZE
 S.O. INGEGNERIA

PROGETTAZIONE: MANDATARIA MANDANTI

PROGETTO DEFINITIVO
 LINEA PISTOIA - LUCCA - VIAREGGIO/PISA
 RADDOPPIO DELLA LINEA PISTOIA - LUCCA - PISA S.R.
 TRATTA PESCIA - LUCCA

14 - AMBIENTE
PROGETTO DELLE OPERE A VERDE SCALA 1:5000
 Planimetria degli interventi Foglio 3 di 5

PROGETTO/ANNO	SOTTOPR.	LEVELLO	NOME DOC.	PROG. OP.	FASE PLAN.	NUMERAZ.
1346PO	S11	P	T S M A	00	01	E 0 2 5

Rev.	Descrizione	Redatto	Data	Verificato	Data	Approvato	Data	Autorizzato	Data
A	Prima emissione	G. Tanzi	18/09/2018						

POSIZIONE ARCHIVIO	LINEA	SEDE TECN.	NOME DOC.	NUMERAZ.
	1346PO	S11	T S M A	00/01