
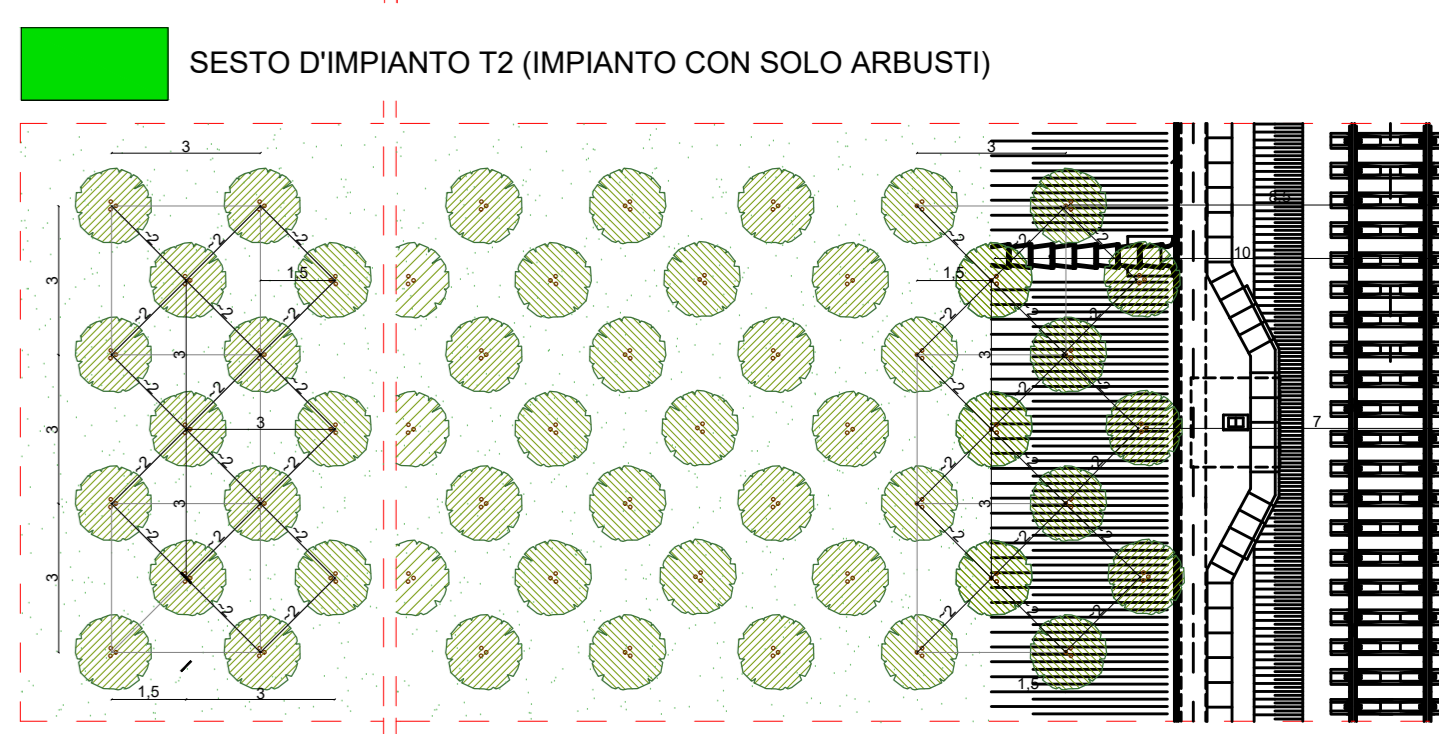


Nome area	Tipologia Impianto	Numero piante area	
		Alberi	Arbusti
OV36	T2	0	648
OV37	T2	0	675
OV38	T2	0	391
OV39	T2	0	105
OV40	T2	0	76
OV41	T2	0	83
OV42	T2	0	353
OV43	T2	0	496
OV44	T2	0	191
OV45	T2	0	41
OV46	T2	0	85
OV47	T2	0	19
OV48	T2	0	35
OV49	T2	0	67

Via di Tiglio	Tipologia Impianto	Numero piante area	
		Alberi	Arbusti
	T1 - T2	136	1928

Via della Madonna	Tipologia Impianto	Numero piante area	
		Alberi	Arbusti
	T1 - T2	107	782


LEGENDA

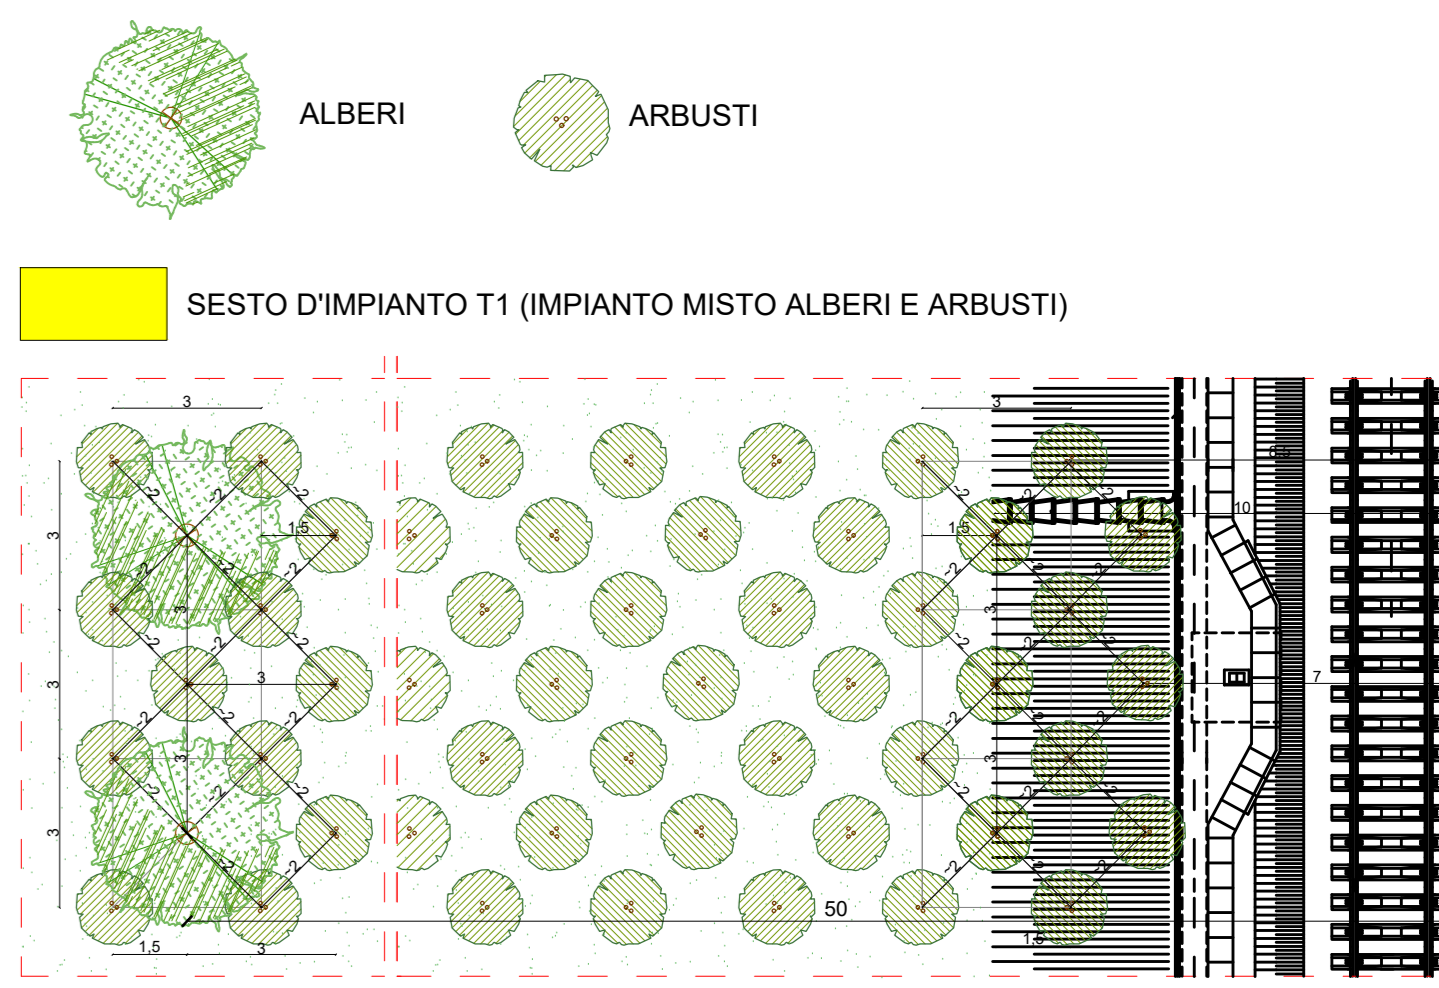

COMUNE DI CAPANNORI

COMUNE DI LUCCA

KEY - PLAN

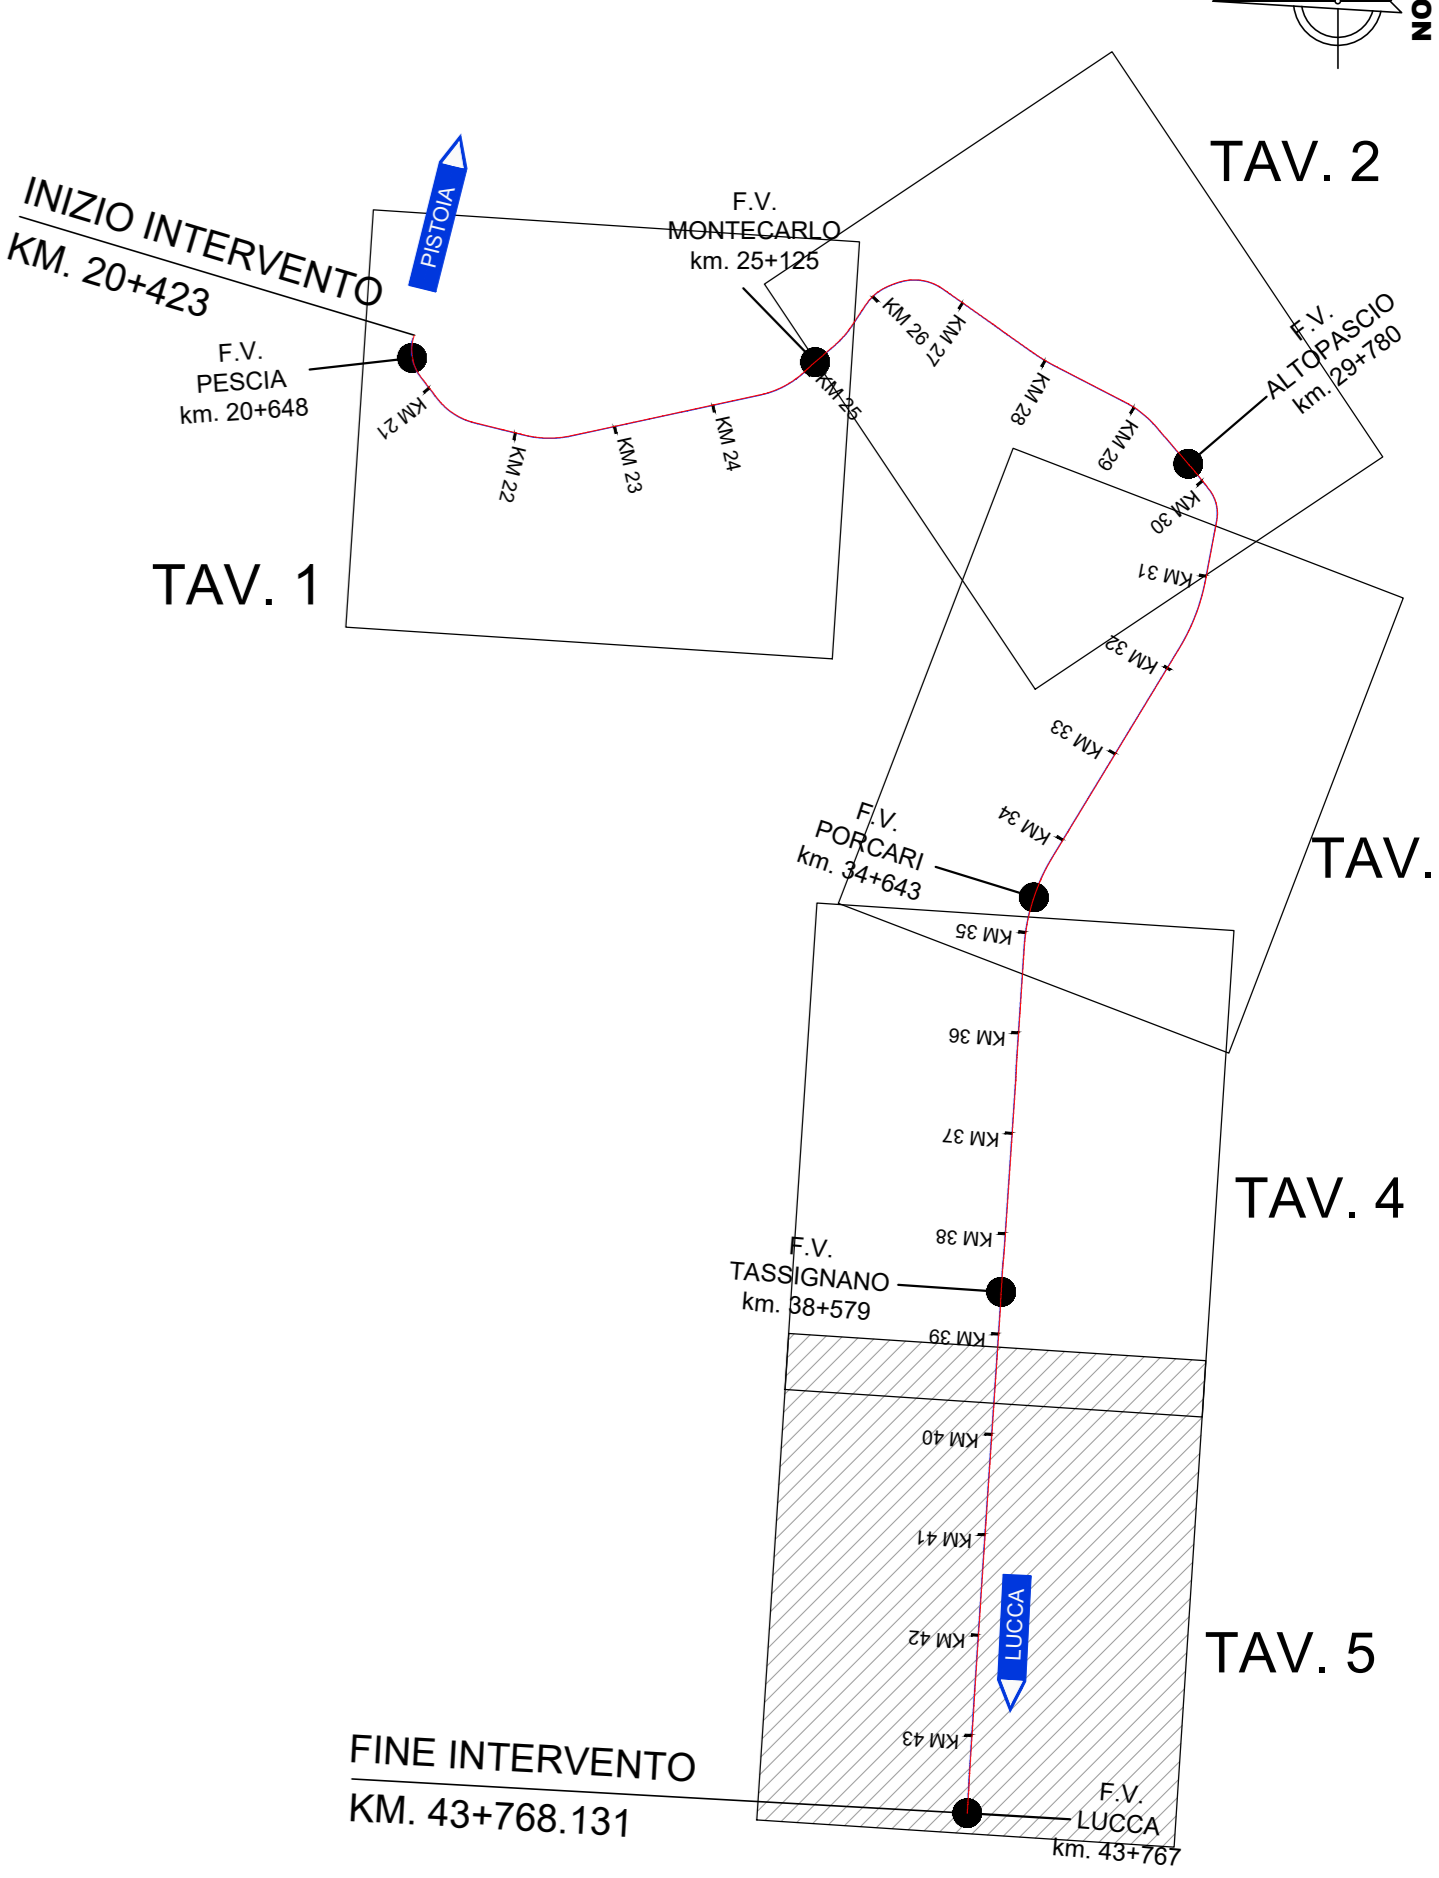

COMMITENTE:
RETE FERROVIARIA ITALIANA S.P.A.
 DIREZIONE INVESTIMENTI

SOGGETTO TECNICO:
 RFI - DIREZIONE TERRITORIALE PRODUZIONE DI FIRENZE
 S.O. INGEGNERIA

PROGETTAZIONE: MANDATARIA MANDANTI

PROGETTO DEFINITIVO
 LINEA PISTOIA - LUCCA - VIAREGGIO/PISA
 RADDOPPIO DELLA LINEA PISTOIA - LUCCA - PISA S.R.
 TRATTA PESCIA - LUCCA

14 - AMBIENTE
 PROGETTO DELLE OPERE A VERDE
 Planimetria degli interventi

PROGETTO/ANNO	SOTTOP.	LIVELLO	NOME DOC.	PROGR. OP.	FASE FUNZ.	NUMERAZ.	SCALA
134610	P	S11	FD	T5MA	00	01	1:5000

Rev.	Descrizione	Redatto	Data	Verificato	Data	Approvato	Data	Autorizzato	Data
A	Prima emissione	G. Tanti	18/09/2018						

POSIZIONE ARCHIVIO	LINEA	SEDE TECN.	NOME DOC.	NUMERAZ.
	L542	L1011	T501	10101