Firmato digitalmente da

Bruno Persichetti

CN = Persichetti Bruno
O = Ordine degli Ingegneri/80007110507
C = IT

Firmato da
pellegrini pietro carlo

CITTA' DI LUCCA

Le ali alle tue idee

UNIONE EUROPEA
FONDO EUROPEO DI SVILUPPO REGIONALE

REPUBBLICA ITALIANA

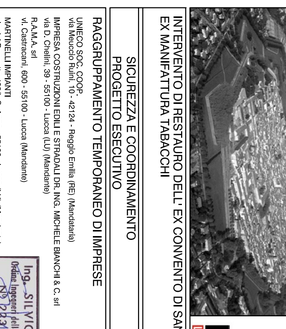

PIUSS
LUCCA DENTRO

INTERVENTO DI RESTAURO DELL' EX CONVENTO DI SAN DOMENICO - EX MANIFATTURA TABACCHI

SICUREZZA E COORDINAMENTO
PROGETTO ESECUTIVO

RAGGRUPPAMENTO TEMPORANEO DI IMPRESE

UNECO SCIC. COOP.
via Moccolo Ruini, 10 - 42124 - Reggio Emilia (RE) (Mandataria)
IMPRESA COSTRUZIONI EDILI E STRADALI DR. ING. MICHELE BIANCHI & C. srl
via D. Chelini, 39 - 55100 - Lucca (LU) (Mandante)
R.A.M.A. srl
V.l. Cosimacci, 600 - 55100 - Lucca (Mandante)
MARTINELLI IMPIANTI
via San Piaggio, 438/h S. Anna - 55100 - Lucca (LU) (Mandante)

PROGETTO
COORDINAMENTO GENERALE
ALCE Consulting S.r.l. con sede in via G. Boccaccio, 20 - 56010 - Ghezzano (PI)
Pietro Carlo Pellegrini Architetto, via di Vicopelago, 3129 - Pozzuolo - 55100 Lucca (LU)

ARCHITETTONICO
Pietro Carlo Pellegrini Architetto, via di Vicopelago, 3129 - Pozzuolo - 55100 Lucca (LU)

STRUTTURALE, IMPIANTI MECCANICI, ELETTRICI, PREVENZIONE INCENDI
e COORDINAMENTO SICUREZZA FASE PROGETTAZIONE
ALCE Consulting S.r.l. con sede in via G. Boccaccio, 20 - 56010 - Ghezzano (PI)

CONSULENTE PROGETTO RESTAURO
Eugenio Vassallo Architetto, via Sandro Gallo, 54 - 30126 - Venezia Lido (VE)

CONSULENTE PROGETTO STRUTTURALE
Massimo Rosselli Ingegnere, via Mascagni, 10 - 56126 - Pisa (PI)

CONSULENTE PROGETTO ARCHITETTONICO
Alessandro Franco Architetto, RCF & P. c.soFdi Cioni, 51 - 47838 - Riccione (RN)

Ing. SILVIO LEVRERO
Dottore Ingegnere della Prov. di Massa Carrara
n° 2123 sez. A/B
INGEGNERE CIVILE E AMBIENTALE
INGEGNERIA DELL'INFORMAZIONE

Comune di Lucca
RESPONSABILE UNICO DEL PROCEDIMENTO: Arch. Mauro Di Bugno

SEZIONI

SCALA: 1:100 | DATA: Settembre 2013 | REV.: 0 | FILE: SCP-PSC-n1-dwfb.dwg

DINAMISMO COMPETITIVITÀ INNOVAZIONE QUALITÀ
www.regione.toscana.it/por

SC.TAV.06

Revisione	Data	Descrizione
0	Settembre 2103	Prima emissione

Disegnato da: AB
Verificato da: FR
Validato da: BP

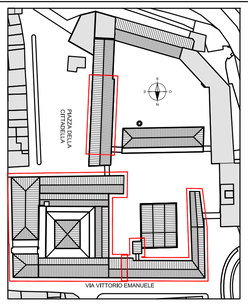
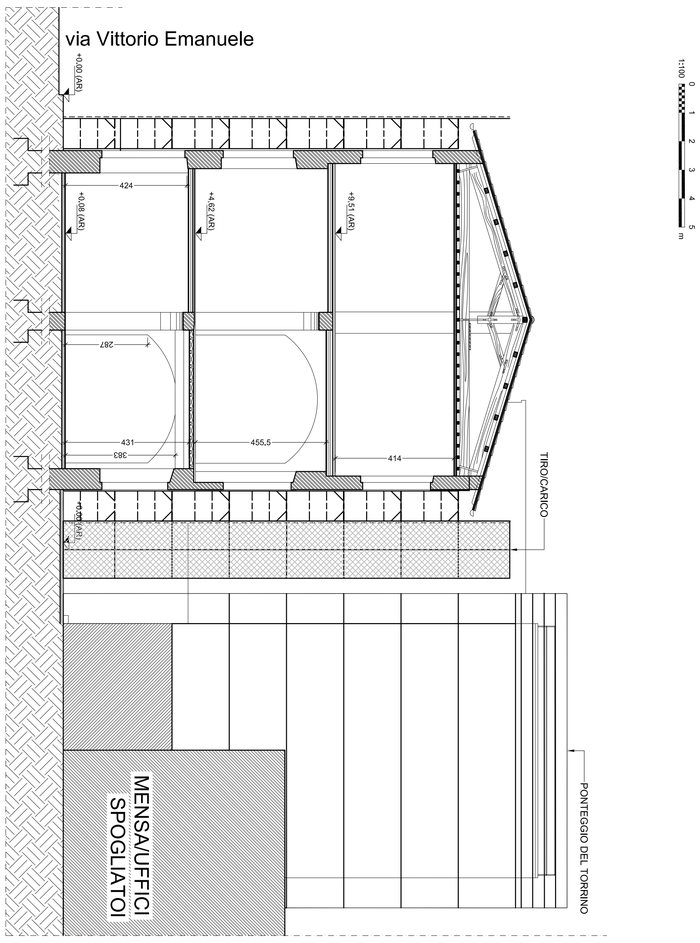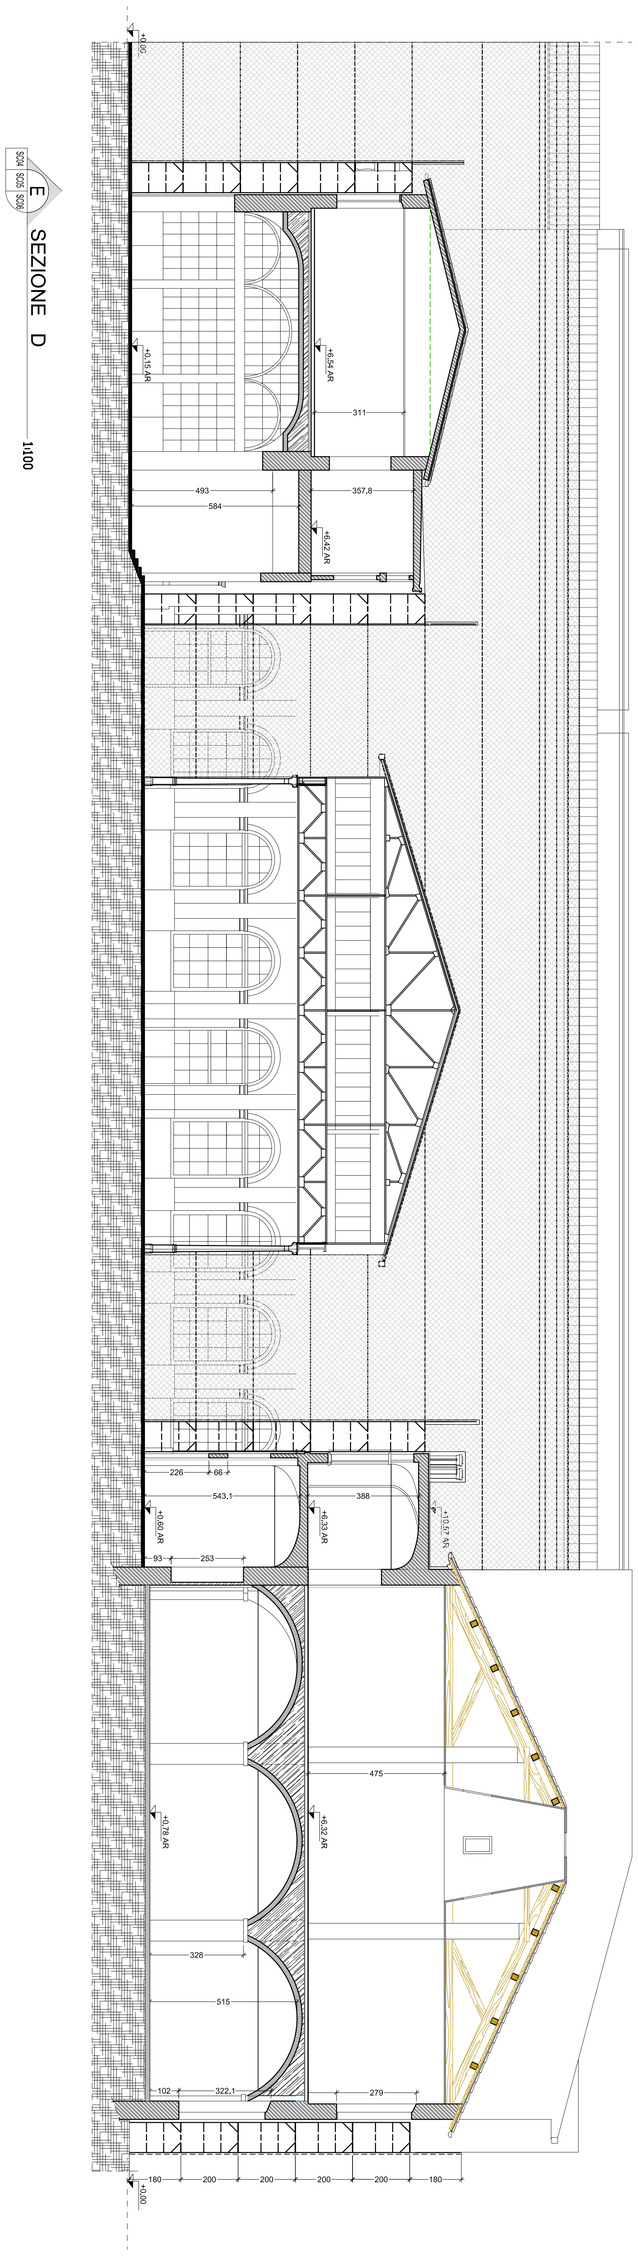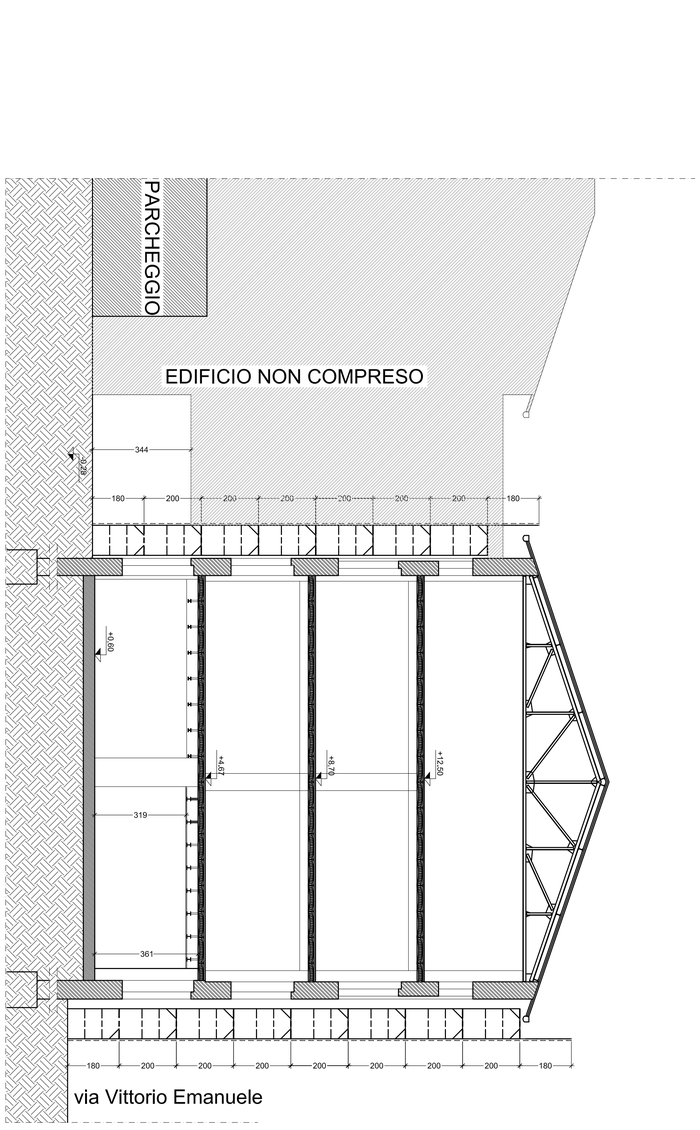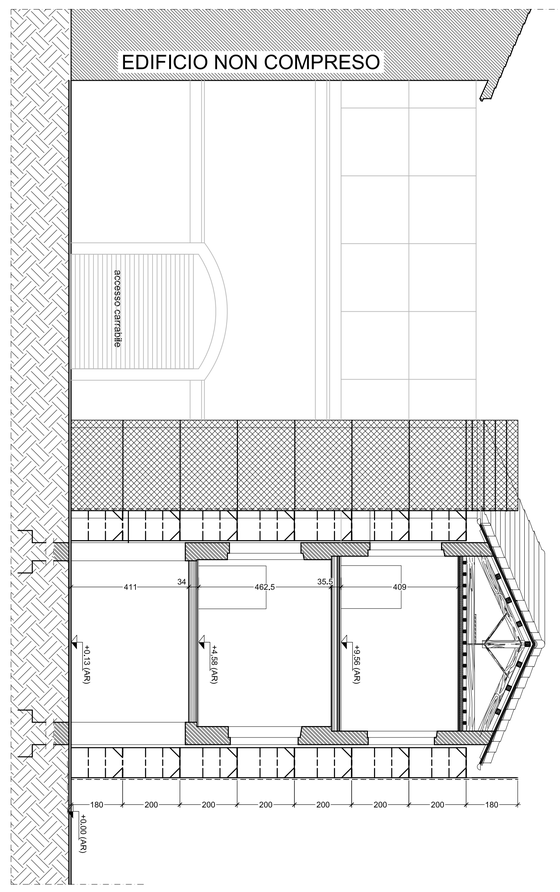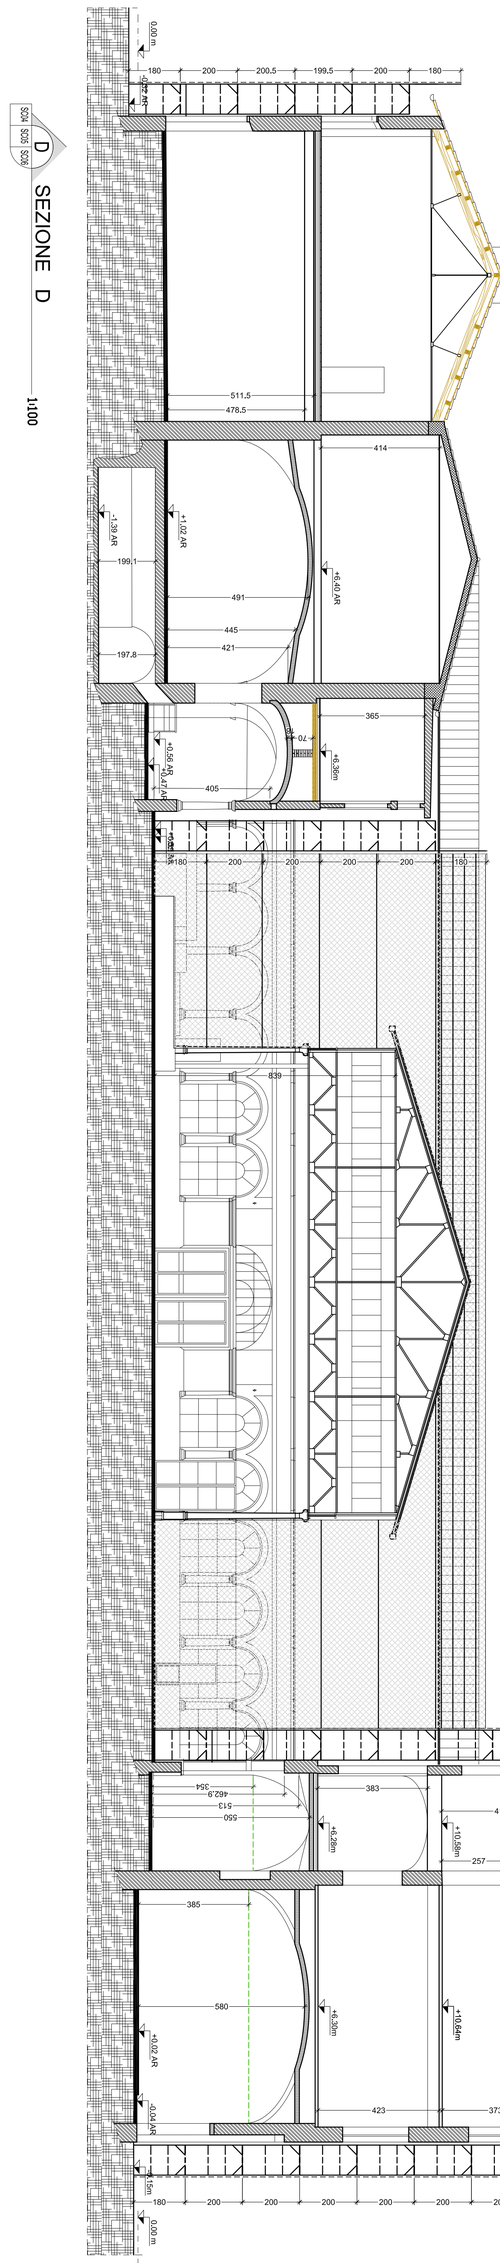
PLANIMETRIA DI RIFERIMENTO