Firmato digitalmente da
Bruno Persichetti
CN = Persichetti Bruno
O = Ordine degli Ingegneri/80007110507
C = IT

Revisione	Data	Descrizione	Disegnato da	Verificato da	Validato da
0	Settembre 2103	Prima emissione	ZZ	FR	BP

CITTA' DI LUCCA

Le ali alle tue idee

UNIONE EUROPEA
FONDO EUROPEO DI SVILUPPO REGIONALE

REPUBBLICA ITALIANA

PIUSS LUCCA DENTRO

POR Creo 2007-13
FONDO EUROPEO PER LO SVILUPPO REGIONALE
OBIETTIVO COMPETITIVITÀ REGIONALE e OCCUPAZIONE
Fondo Europeo di Sviluppo Regionale

REGIONE TOSCANA

PROVINCIA di Lucca

INTERVENTO DI RESTAURO DELL' EX CONVENTO DI SAN DOMENICO - EX MANIFATTURA TABACCHI

Centro per attività di contrasto al disagio

PROGETTO STRUTTURALE
PROGETTO ESECUTIVO

RAGGRUPPAMENTO TEMPORANEO DI IMPRESE

UNIECO SOC. COOP.
via Meuccio Ruini, 10 - 42124 - Reggio Emilia (RE) (Mandatarla)

IMPRESA COSTRUZIONI EDILI E STRADALI DR. ING. MICHELE BIANCHI & C. srl
via D. Chelini, 39 - 55100 - Lucca (LU) (Mandante)

R.A.M.A. srl
vl. Castracani, 600 - 55100 - Lucca (Mandante)

MARTINELLI IMPIANTI
via del Poggetto 439/h S, Anna - 55100 - Lucca (LU) (Mandante)

Ing. BRUNO PERSICHETTI
ORDINE INGEGNERI della Provincia di PISA
N° 1121 Sezione A
INGEGNERE CIVILE E AMBIENTALE
INDUSTRIALE, DELL'INFORMAZIONE

PROGETTO

COORDINAMENTO GENERALE
A.I.C.E. Consulting S.r.l. con sede in via G. Boccaccio, 20 - 56010 - Ghezzano (PI)
Pietro Carlo Pellegrini Architetto, via di Vicopelago, 3129 - Pozzuolo - 55100 Lucca (LU

ARCHITETTONICO
Pietro Carlo Pellegrini Architetto, via di Vicopelago, 3129 - Pozzuolo - 55100 Lucca (LU)

STRUTTURALE, IMPIANTI MECCANICI, ELETTRICI, PREVENZIONE INCENDI
e COORDINAMENTO SICUREZZA FASE PROGETTAZIONE
A.I.C.E. Consulting S.r.l. con sede in via G. Boccaccio, 20 - 56010 - Ghezzano (PI)

CONSULENTE PROGETTO RESTAURO
Eugenio Vassallo Architetto, via Sandro Gallo, 54 - 30126 - Venezia Lido (VE)

CONSULENTE PROGETTO STRUTTURALE
Massimo Dringoli Ingegnere, Lungarno Simonelli, 10 - 56126 - Pisa (PI)

CONSULENTE PROGETTO ARCHITETTONICO
Alessandro Franco Architetto, RCF & P., c.so F.lli Cervi, 51 - 47838 - Riccione (RN)

Comune di Lucca
RESPONSABILE UNICO DEL PROCEDIMENTO: Arch. Mauro Di Bugno

SISTEMAZIONI ESTERNE

edificio: -

SCALA :	1:250	DATA : Settembre 2013	elaborato: GN.TAV.01
FILE :	1010-GN-01-Esterno-Aggiornato.dwg	REV : 0	

COMPETITIVITÀ DINAMISMO INNOVAZIONE QUALITÀ www.regione.toscana.it/creo

PLANIMETRIA DI RIFERIMENTO

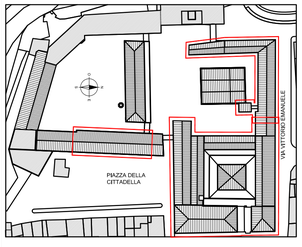

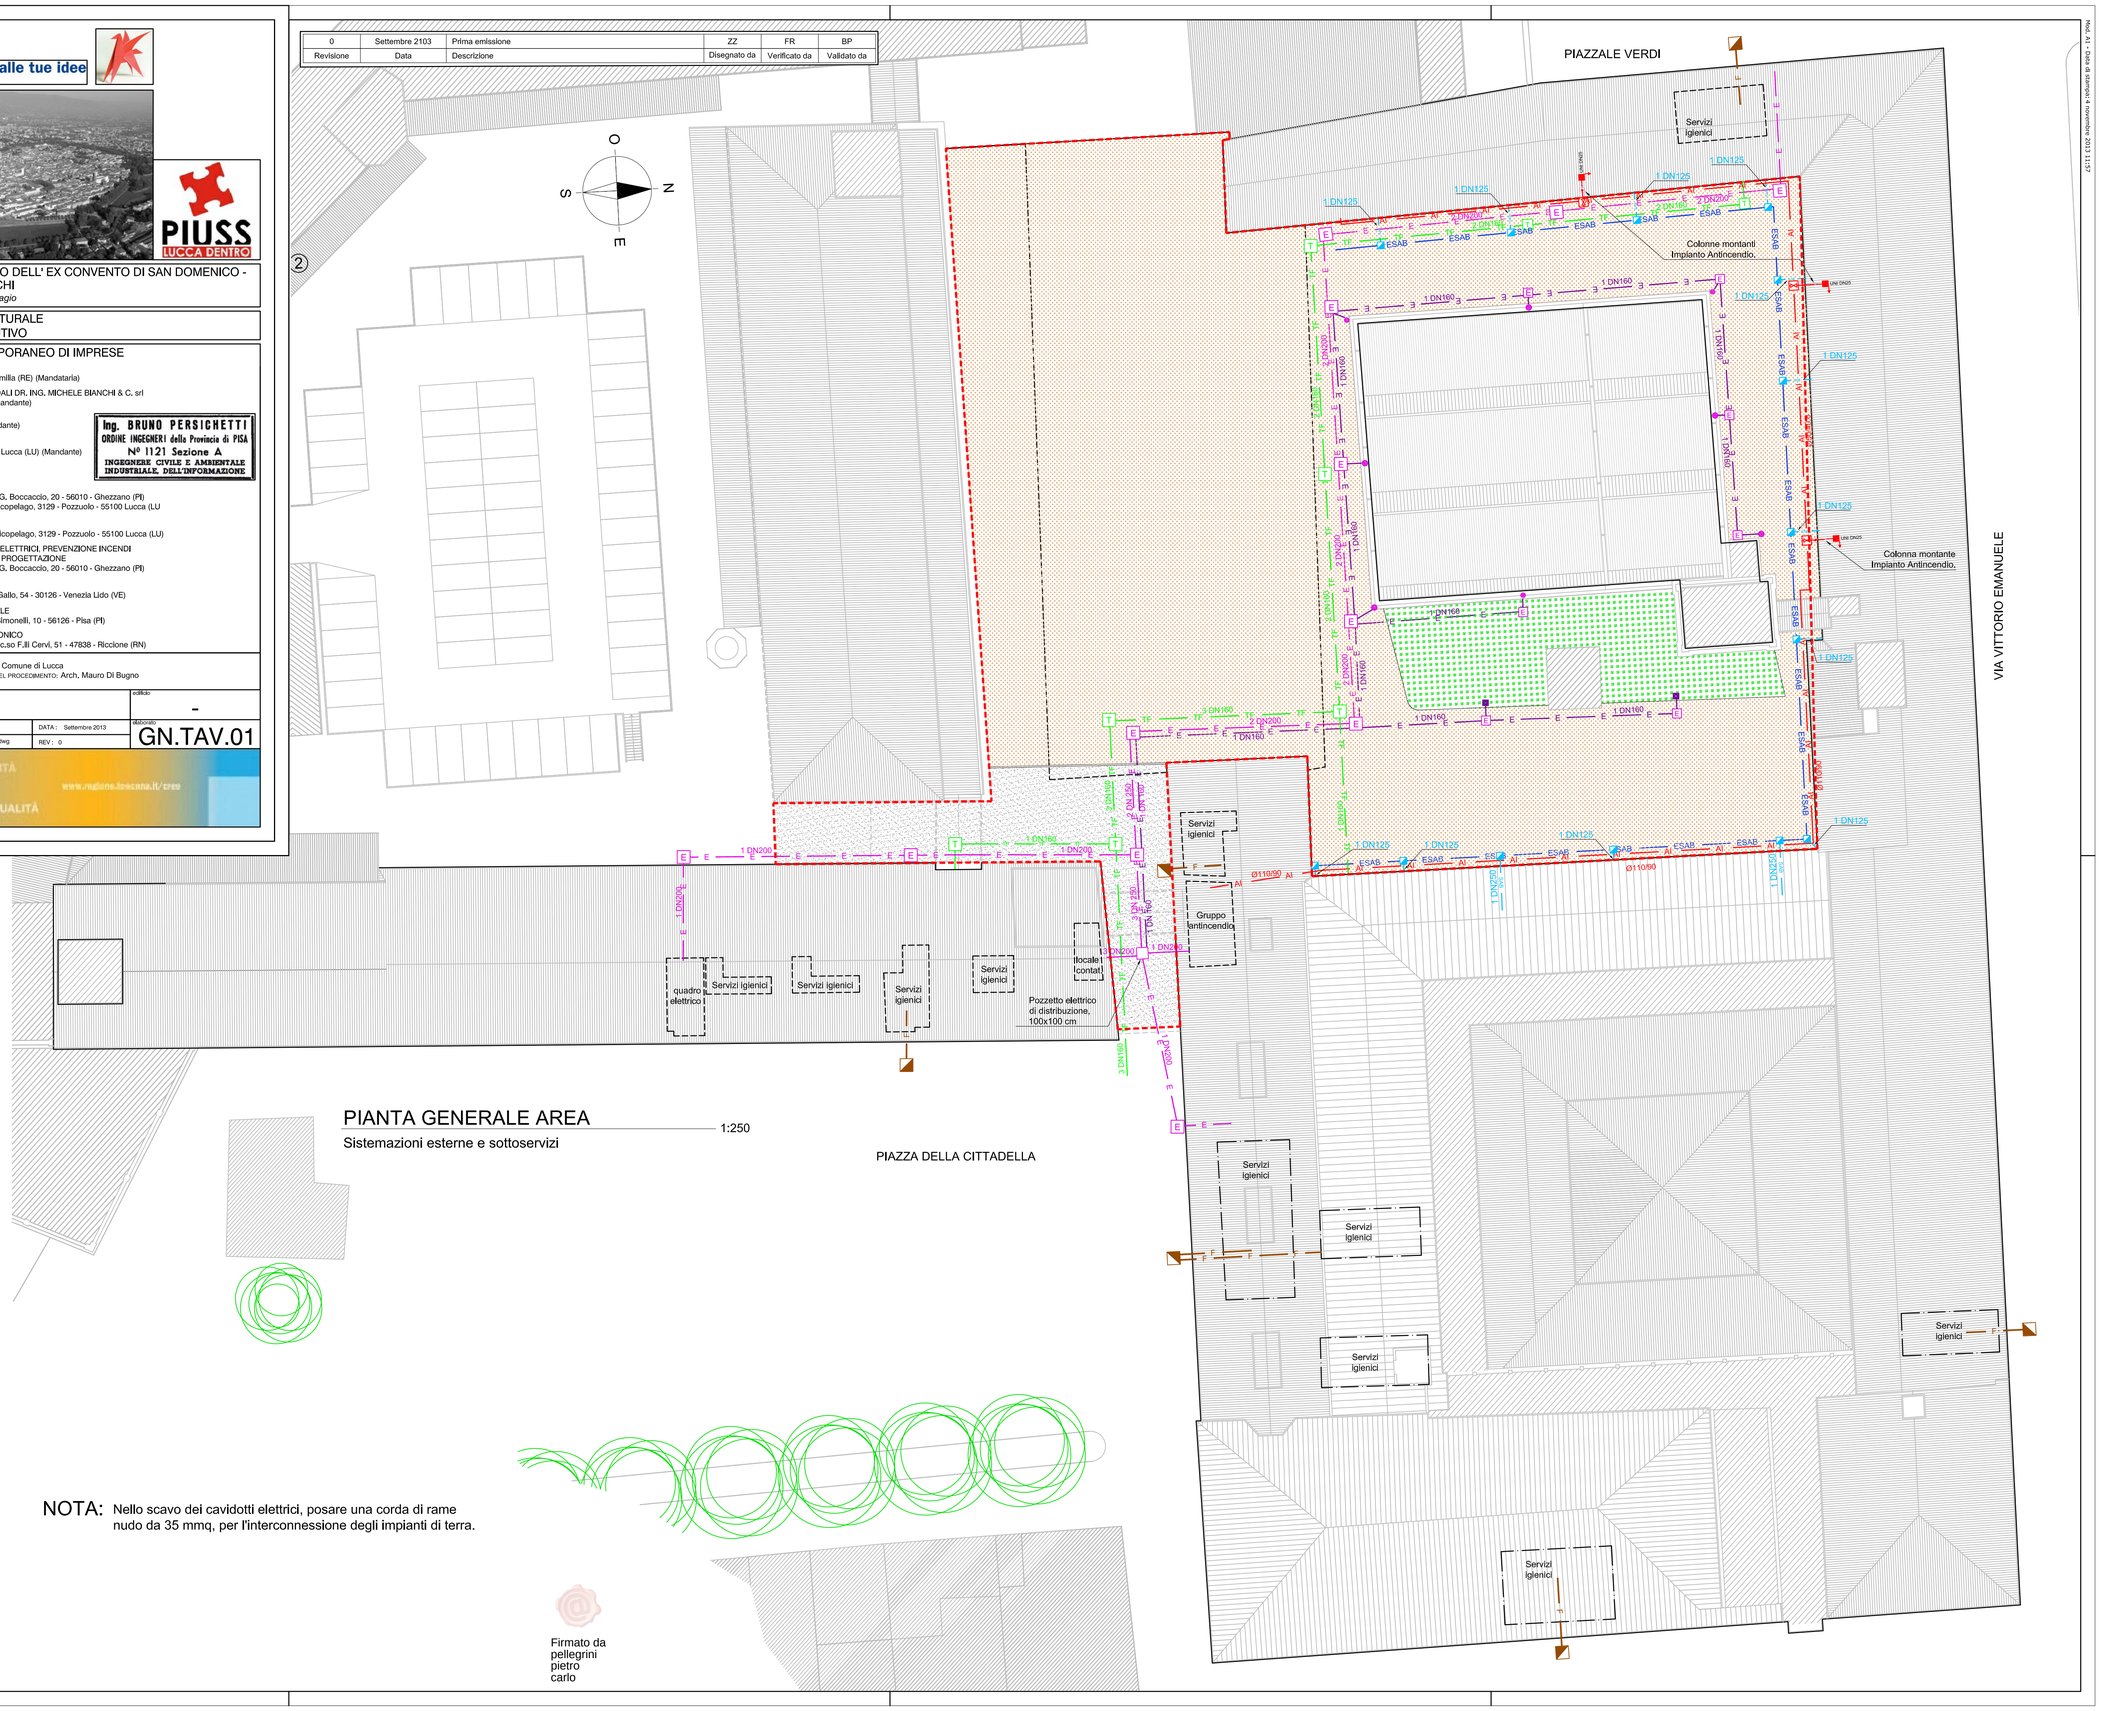

PIANTA GENERALE AREA

Sistemazioni esterne e sottoservizi — 1:250

LEGENDA

Identificazione	Tipologia intervento
	Area di intervento
	Aree a verde (esistenti)
	Aree asfaltate (per accesso carrabile al parcheggio esistente)
	Rinterro con stabilizzato (12 cm) e ghiaino (3 cm)
E	Corrugato in PEAD per cavi elettrici
E	Pozzetto 50x50 cm in cls con coperchio in ghisa D400
TF	Corrugato in PEAD per cavi telefonici
T	Pozzetto 40x40 cm in cls con coperchio in ghisa D400
AI	Tubazione interrata impianto antincendio in PEAD 100 SDR11 PN16 (UNI EN 12201)
X	Pozzetto di sezionamento con valvola a farfalla in ghisa normalmente aperta - lucchettabile
F	Fognatura nera
	Pozzetto sifonato 50x50 cm con coperchio in ghisa D400
E	Corrugato in PEAD per illuminazione esterna
	Proiettore a parete Palo con proiettore
ESAB	Tubazione acque bianche esistente
SAB	Nuova tubazione acque bianche in PVC-U DN 125/250
	Pozzetto 40x40 cm con coperchio in cls

NOTA: Nello scavo dei cavidotti elettrici, posare una corda di rame nudo da 35 mmq, per l'interconnessione degli impianti di terra.

Firmato da
pellegrini
pietro
carlo