CITTA' DI LUCCA

Le ali alle tue idee

UNIONE EUROPEA
FONDO EUROPEO
DI SVILUPPO REGIONALE

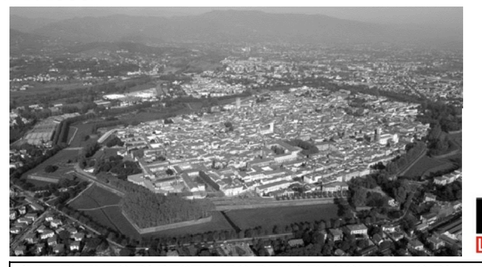

PIUSS
LUCCA DENTRO

REPUBBLICA ITALIANA

POR CREO 2007-13
FESR
FONDO EUROPEO PER LO SVILUPPO REGIONALE
OBIETTIVO COMPETITIVITÀ REGIONALE E OCCUPAZIONE
Fondo Europeo di Sviluppo Regionale

REGIONE TOSCANA

PROVINCIA di Lucca

INTERVENTO DI RESTAURO DELL' EX CONVENTO DI SAN DOMENICO - EX MANIFATTURA TABACCHI

Centro per attività di contrasto al disagio

PROGETTO IMPIANTI TERMOMECCANICI
PROGETTO ESECUTIVO

RAGGRUPPAMENTO TEMPORANEO DI IMPRESE

UNECO SOC. COOP.
via Meucci Ruini, 10 - 42124 - Reggio Emilia (RE) (Mandataria)

IMPRESA COSTRUZIONI EDILI E STRADALI DR. ING. MICHELE BIANCHI & C. srl
via D. Chelini, 39 - 55100 - Lucca (LU) (Mandante)

R.A.M.A. srl
vl. Castracani, 600 - 55100 - Lucca (Mandante)

MARTINELLI IMPIANTI
via del Poggetto 439/h S. Anna - 55100 - Lucca (LU) (Mandante)

Ing. BRUNO PERSICHETTI
ORDINE INGEGNERI della Provincia di PISA
N° 1121 Sezione A
INGEGNERE CIVILE E AMBIENTALE
INDUSTRIALE, DELL'INFORMAZIONE

PROGETTO

COORDINAMENTO GENERALE
A.I.C.E. Consulting S.r.l. con sede in via G. Boccaccio, 20 - 56010 - Ghezzano (PI)
Pietro Carlo Pellegrini Architetto, via di Vicopelago, 3129 - Pozzuolo - 55100 Lucca (LU

ARCHITETTONICO
Pietro Carlo Pellegrini Architetto, via di Vicopelago, 3129 - Pozzuolo - 55100 Lucca (LU)

STRUTTURALE, IMPIANTI MECCANICI, ELETTRICI, PREVENZIONE INCENDI
e COORDINAMENTO SICUREZZA FASE PROGETTAZIONE
A.I.C.E. Consulting S.r.l. con sede in via G. Boccaccio, 20 - 56010 - Ghezzano (PI)

CONSULENTE PROGETTO RESTAURO
Eugenio Vassallo Architetto, via Sandro Gallo, 54 - 30126 - Venezia Lido (VE)

CONSULENTE PROGETTO STRUTTURALE
Massimo Dringoli Ingegnere, Lungarno Simonelli, 10 - 56126 - Pisa (PI)

CONSULENTE PROGETTO ARCHITETTONICO
Alessandro Franco Architetto, RCF & P., c.so FJli Cervi, 51 - 47838 - Riccione (RN)

Comune di Lucca
RESPONSABILE UNICO DEL PROCEDIMENTO: Arch. Mauro Di Bugno

RIMOZIONI IMPIANTI MECCANICI

elaborato CD

elaborato IM.TAV.01

SCALA :	1:200	DATA :	Settembre 2013
FILE :	CD-IM01_Rimozioni.dwg	REV :	01

	GS	GS	BP
	Disegnato da	Verificato da	Validato da

COMPETITIVITÀ
DINAMISMO
INNOVAZIONE
QUALITÀ
www.regione.toscana.it/creo

PLANIMETRIA DI RIFERIMENTO

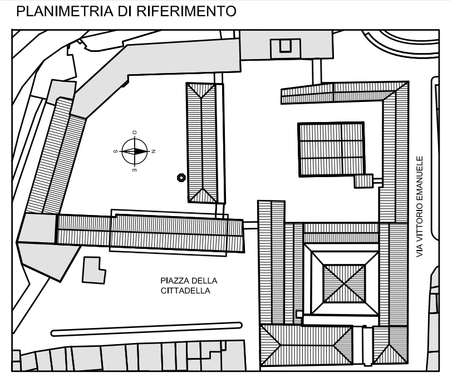

LEGENDA

- DEMOLIZIONE
- 1 — LAVORAZIONE DEMOLIZIONE
- 09 — NUMERO LOCALE
- 1 — NUMERO DI IDENTIFICAZIONE DEL PARTICOLARE
- X01X02 — NUMERO DEL FOGLIO SU CUI IL PARTICOLARE E' DISEGNATO
- NUMERO DEL FOGLIO SU CUI IL PARTICOLARE E' INDICATO

NOTA GENERALE

1– L'APPALTATORE DOVRA' VERIFICARE IN SITO L'ESATTA POSIZIONE DELLE TUBAZIONI, DEI CANALI DELL'ARIA E DELLE APPARECCHIATURE ESISTENTI

2– TUTTI GLI IMPIANTI DI RISCALDAMENTO, IDRICOSANITARIO E TECNOLOGICI E I MACCHINARI INTERNI ALLE STANZE E ESTERNI AL FABBRICATO DOVRANNO ESSERE RIMOSSI ANCHE SE NON ESPRESSAMENTE INDICATO NEI DISEGNI O NON RILEVATI/RILEVABILI DURANTE IL SOPRALLUOGO. E' INCLUSA LA RIMOZIONE DEGLI IMPIANTI INCASSATI A SEGUITO DELLA DEMOLIZIONE DELLA PARETE/SOLAIO/PAVIMENTO IN CUI SONO INSERITI

3– L'APPALTATORE IN ACCORDO CON LA DIREZIONE LAVORI DOVRA' SMALTIRE I MATERIALI RIMOSSI IN DISCARICHE AUTORIZZATE, NEL RISPETTO DELLA NORMATIVA ITALIANA VIGENTE IN TERMINI DI TUTELA AMBIENTALE (D.lgs. n°152/06 E SUE MODIFICHE ED INTEGRAZIONI)

4– GLI IMPIANTI ESTERNI DOVRANNO ESSERE DEMOLITI SENZA PROVOCARE INTERRUZIONE DI IMPIANTI ATTIVI A SERVIZIO DI ALTRE ZONE, QUALI IL POSTEGGIO PREVEDENDO EVENTUALI MODIFICHE E REINSTALLAZIONI

ELENCO RIMOZIONI MECCANICHE

4 LE TUBAZIONI SARANNO RIMOSSE COMPRESI TUTTI GLI STAFFAGGI E ACCESSORI

6 IL LAVELLO SARA' RIMOSSO COMPRESE TUTTE LE TUBAZIONI, RUBINETTERIE E ACCESSORI

11 L'IDRANTE E LA CASSETTA PORTAIDRANTE SARA' RIMOSSA COMPRESE TUTTE TUBAZIONI, RUBINETTERIE E ACCESSORI

12 L'ESTRATTORE SARA' RIMOSSO COMPRESI TUTTI GLI ACCESSORI

14 IL CANALE SARA' RIMOSSO COMPRESI TUTTI GLI STAFFAGGI E ACCESSORI

20 TUTTE LE TUBAZIONI ESTERNE SARANNO RIMOSSE COMPRESI STAFFAGGI E ACCESSORI

25 L'UNITA' CONDENSANTE ESTERNA SARA' RIMOSSA COMPRESI CANALI, TUBI, STAFFAGGI E ACCESSORI

26 LA POMPA SARA' RIMOSSA COMPRESE TUTTE LE TUBAZIONI, VALVOLAME, STAFFAGGI E ACCESSORI

27 I CANALI E I CAMINI SARANNO RIMOSSI COMPRESI TUTTI GLI STAFFAGGI E ACCESSORI

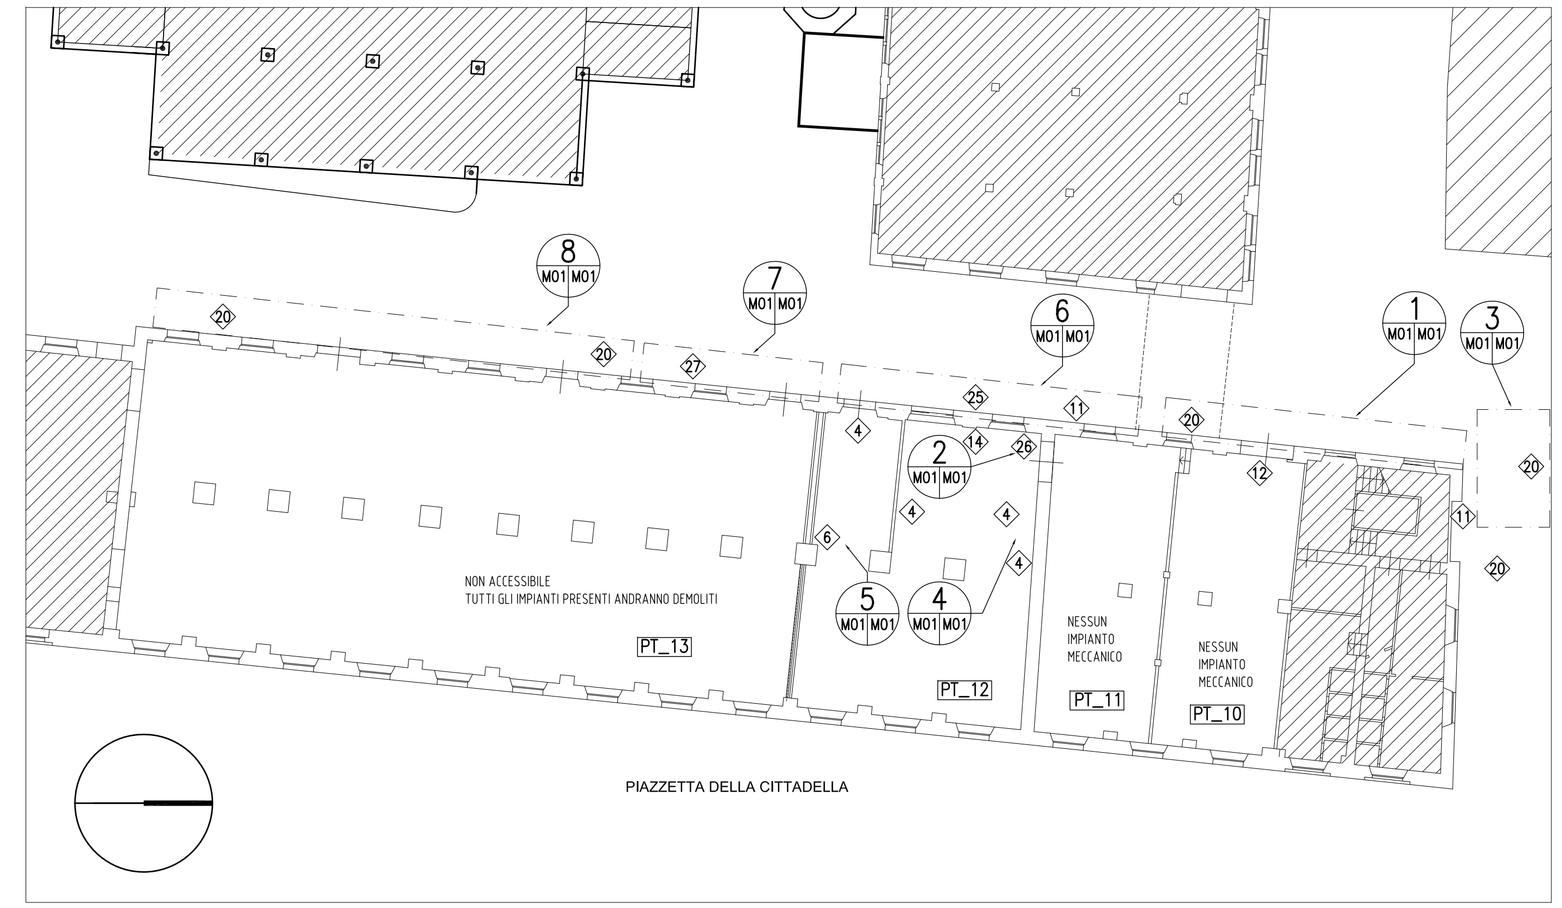

RIMOZIONI IMPIANTI MECCANICI CONTRASTO AL DISAGIO

Pianta piano terra

1:200

1:200 0 2 4 6 8 10 m

1 MO1 MO1 RIMOZIONE TIPO 20
Particolare

2 MO1 MO1 RIMOZIONE TIPO 26
Particolare

3 MO1 MO1 RIMOZIONE TIPO 20
Particolare

4 MO1 MO1 RIMOZIONE TIPO 4
Particolare

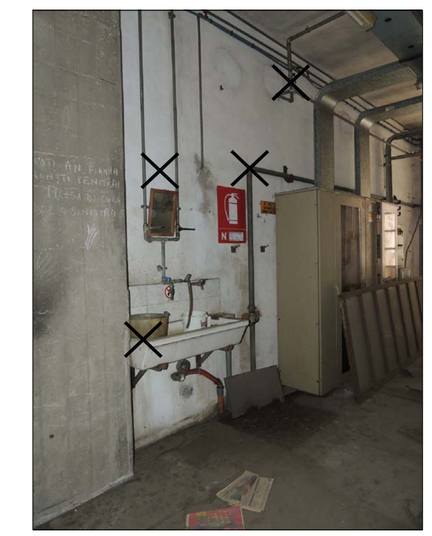

5 MO1 MO1 RIMOZIONE TIPO 4
Particolare

6 MO1 MO1 RIMOZIONI TIPO 20/25
Particolare

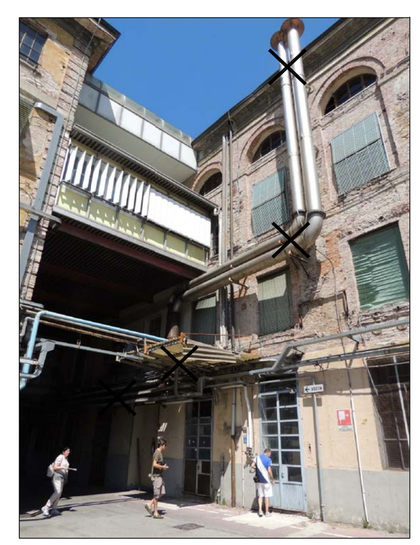

7 MO1 MO1 RIMOZIONE TIPO 27
Particolare

8 MO1 MO1 RIMOZIONE TIPO 20
Particolare

Bruno Persichetti
= Persichetti Bruno
= Ordine degli
egneri/80007110507
= IT