



CITTA' DI LUCCA



UNIONE EUROPEA  
FONDO EUROPEO  
DI SVILUPPO REGIONALE



REPUBBLICA ITALIANA




REGIONE  
TOSCANA



PROVINCIA  
di Lucca

**Le ali alle tue idee**



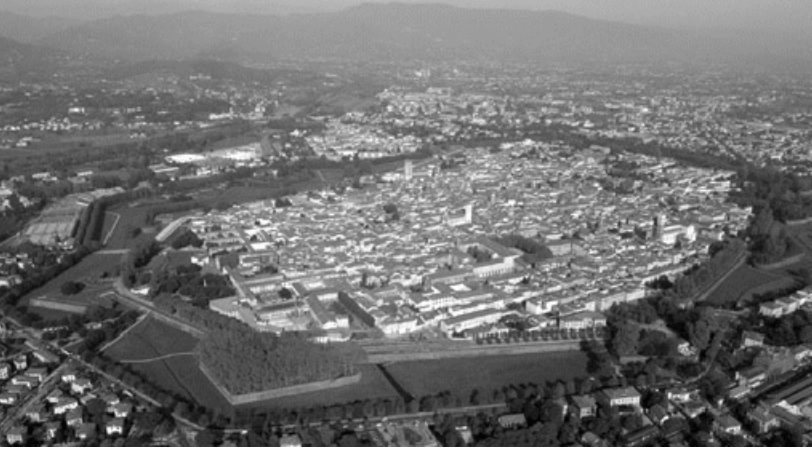



**INTERVENTO DI RESTAURO DELL' EX CONVENTO DI SAN DOMENICO - EX MANIFATTURA TABACCHI**  
*Centro per attività di contrasto al disagio (CD)*

**PROGETTO ARCHITETTONICO**  
**PROGETTO ESECUTIVO**

**RAGGRUPPAMENTO TEMPORANEO DI IMPRESE**

UNIECO SOC. COOP.  
via Meuccio Ruini, 10 - 42124 - Reggio Emilia (RE) (Mandataria)

IMPRESA COSTRUZIONI EDILI E STRADALI DR. ING. MICHELE BIANCHI & C. srl  
via D. Chellini, 39 - 55100 - Lucca (LU) (Mandante)

R.A.M.A. srl  
vl. Castracani, 600 - 55100 - Lucca (Mandante)

MARTINELLI IMPIANTI  
via del Poggetto 439/h S. Anna - 55100 - Lucca (LU) (Mandante)

**PROGETTO**

COORDINAMENTO GENERALE  
A.I.C.E. Consulting S.r.l. con sede in via G. Boccaccio, 20 - 56010 - Ghezzano (PI)  
Pietro Carlo Pellegrini Architetto, via di Vicopelago, 3129 - Pozzuolo - 55100 Lucca (LU)

ARCHITETTONICO  
Pietro Carlo Pellegrini Architetto, via di Vicopelago, 3129 - Pozzuolo - 55100 Lucca (LU)

STRUTTURALE, IMPIANTI MECCANICI, ELETTRICI, PREVENZIONE INCENDI  
e COORDINAMENTO SICUREZZA FASE PROGETTAZIONE  
A.I.C.E. Consulting S.r.l. con sede in via G. Boccaccio, 20 - 56010 - Ghezzano (PI)

CONSULENTE PROGETTO RESTAURO  
Eugenio Vassallo Architetto, via Sandro Gallo, 54 - 30126 - Venezia Lido (VE)

CONSULENTE PROGETTO STRUTTURALE  
Massimo Dringoli Ingegnere, Lungarno Simonelli, 10 - 56126 - Pisa (PI)

CONSULENTE PROGETTO ARCHITETTONICO  
Alessandro Franco Architetto, RCF & P., c.so F.lli Cervi, 51 - 47838 - Riccione (RN)

Comune di Lucca  
RESPONSABILE UNICO DEL PROCEDIMENTO: Arch. Mauro Di Bugno


|                                  |                                               |        |              |
|----------------------------------|-----------------------------------------------|--------|--------------|
| <b>RILIEVO</b><br><b>sezioni</b> |                                               |        | edificio     |
| SCALA :                          | 1:100                                         | DATA : | Ottobre 2013 |
| FILE :                           | 20131003-exm_contrasto al disagio_rilievo.dwg | REV :  | 0            |

**CD**  
**AR.TAV. 02**


COMPETITIVITÀ  
DINAMISMO  
INNOVAZIONE  
QUALITÀ

[www.regione.toscana.it/cree](http://www.regione.toscana.it/cree)


PLANIMETRIA GENERALE\_SCALA 1:1.000

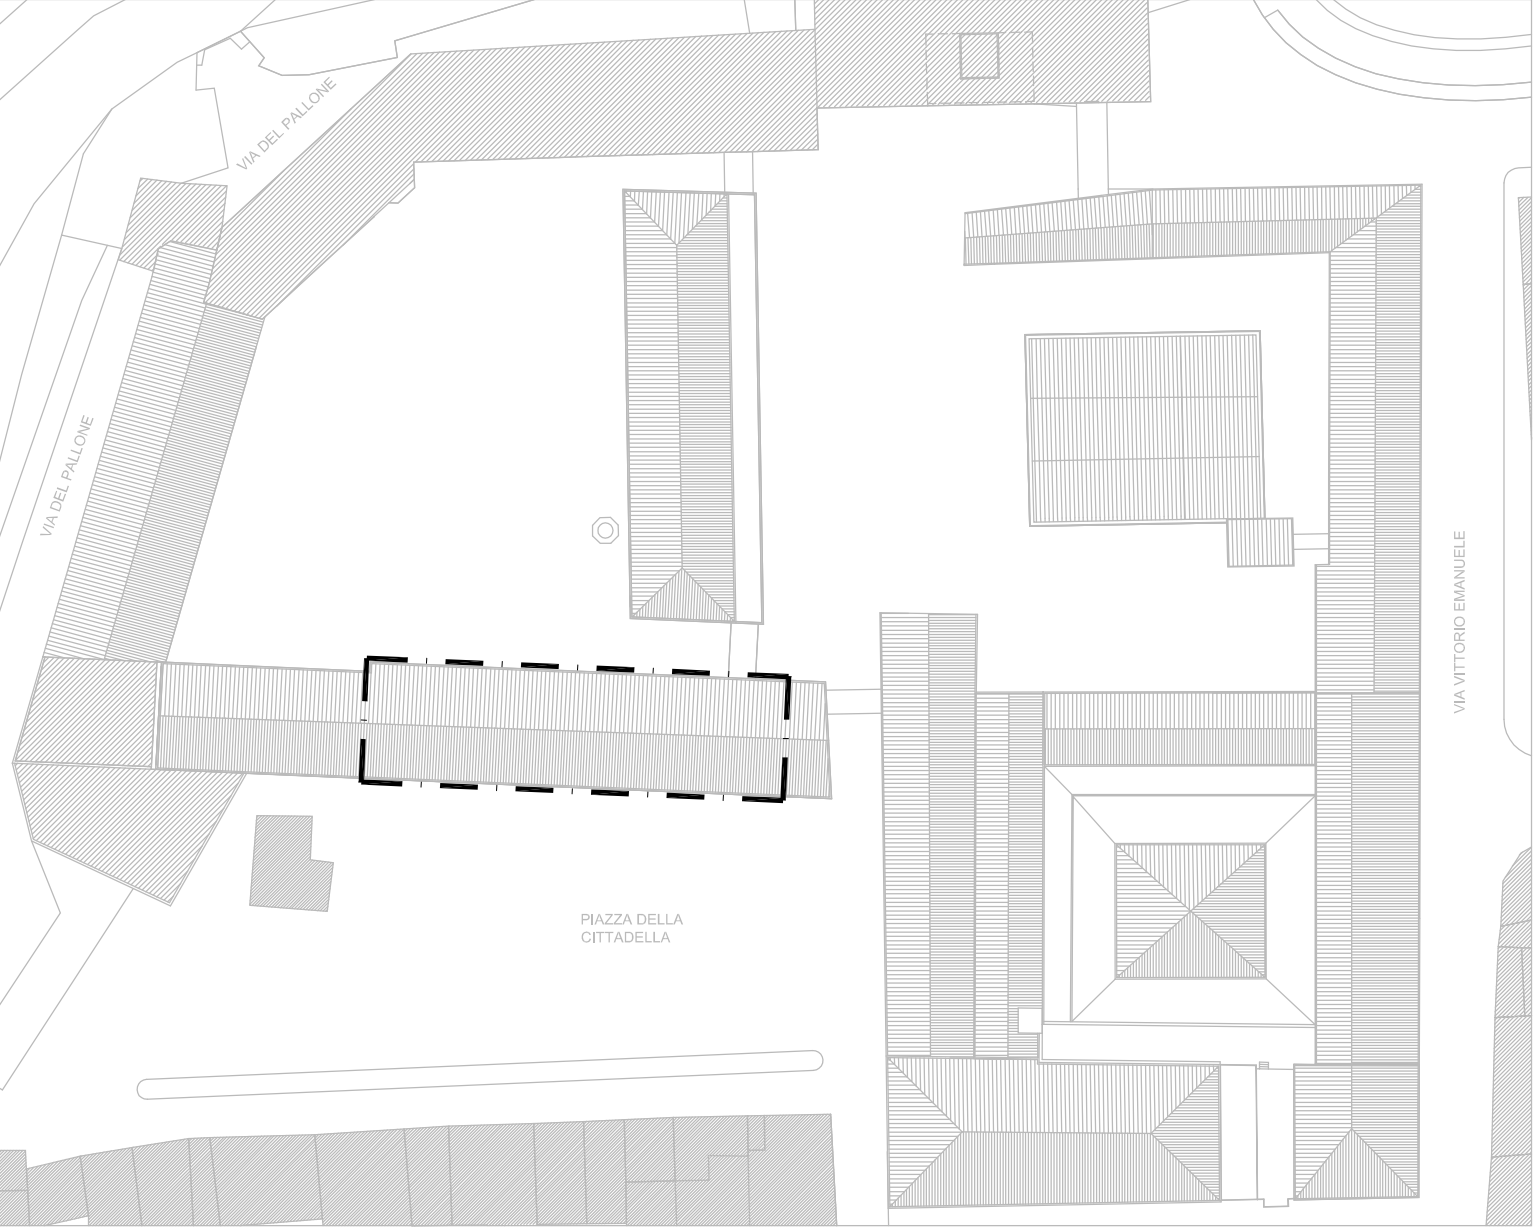


il rilievo è stato parzialmente corretto dove si sono riscontrate discrepanze tra lo stato dei luoghi ed elaborati ricevuti

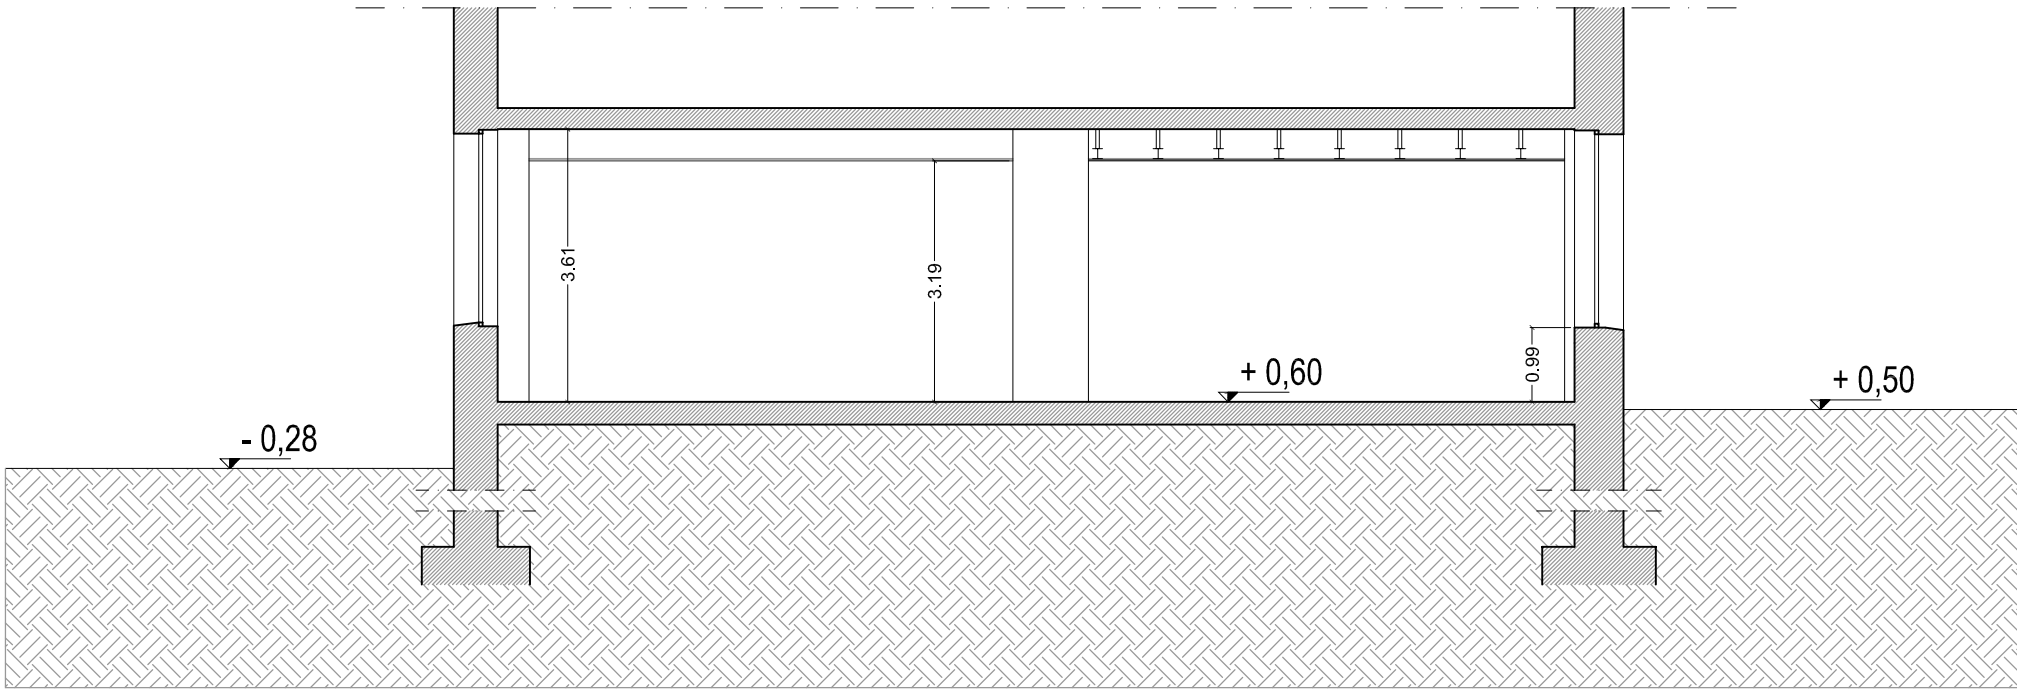

sezione A-A

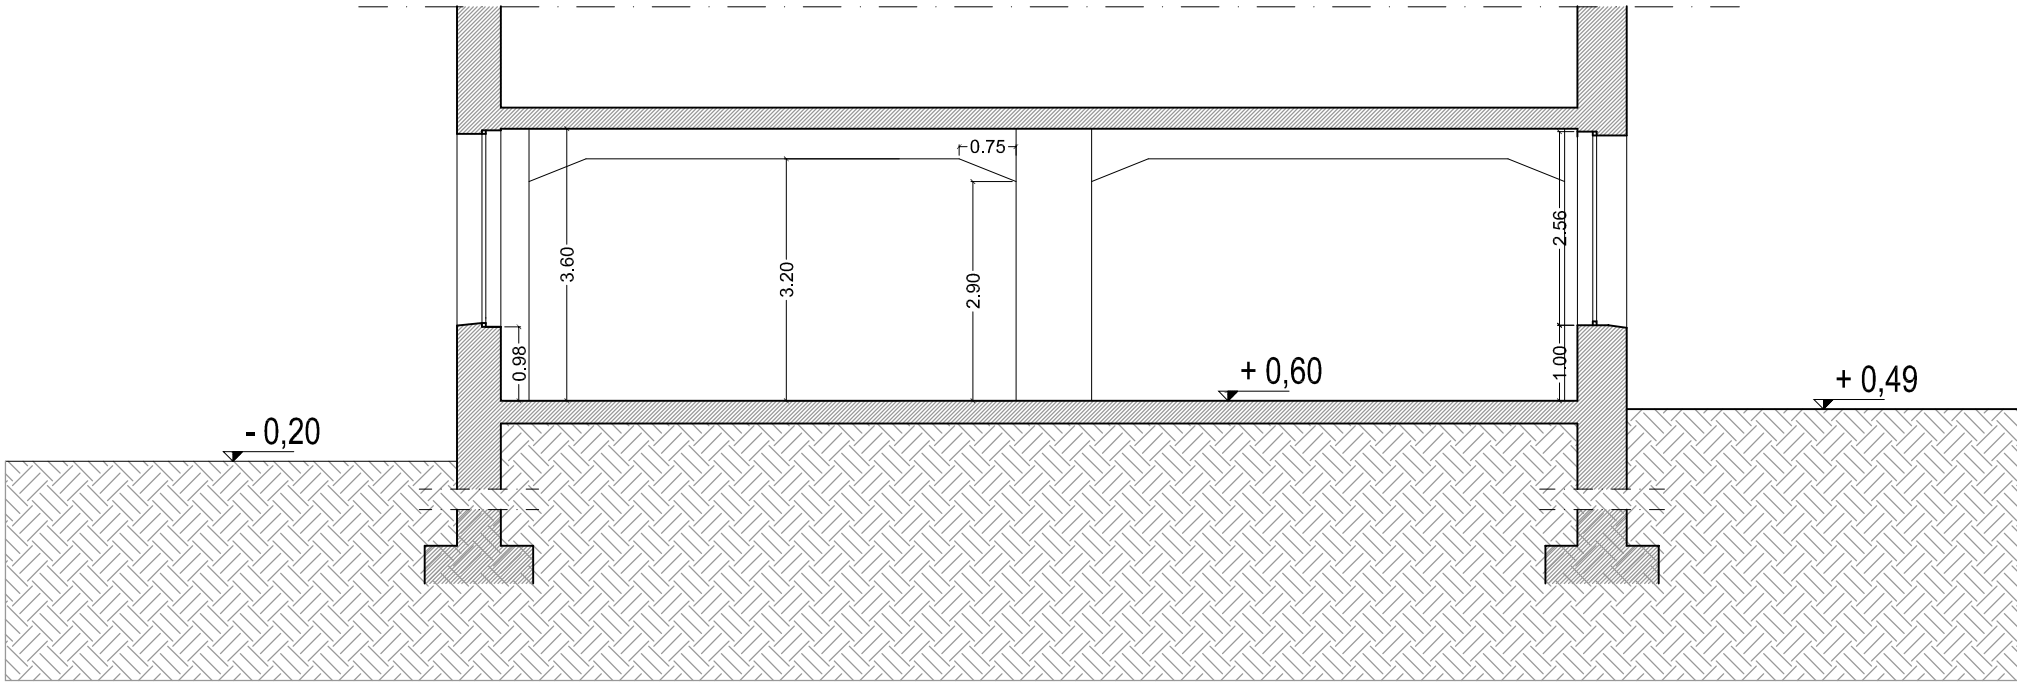

sezione B-B

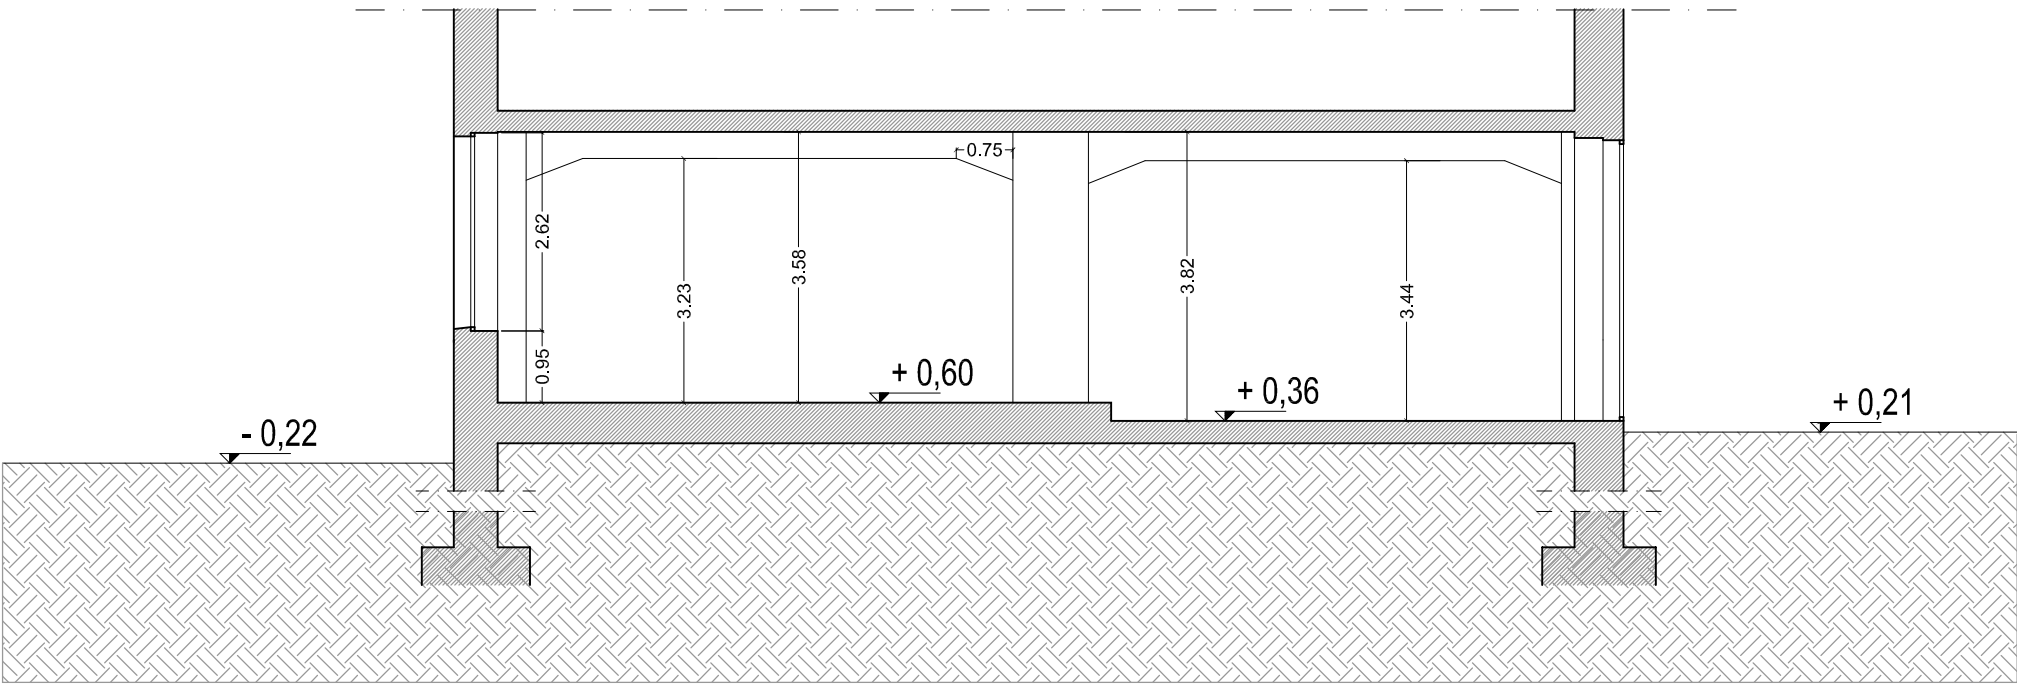

sezione C-C

