

UNIONE EUROPEA
FONDO EUROPEO
DI SVILUPPO REGIONALE

REPUBBLICA ITALIANA

REGIONE
TOSCANA

PROVINCIA
di Lucca

CITTA' DI LUCCA

PIUSS
LUCCA DENTRO

INTERVENTO DI RESTAURO DELL' EX CONVENTO DI SAN DOMENICO -
EX MANIFATTURA TABACCHI
Centro per attività di contratto di design (CD)

PROGETTO ARCHITETTONICO
PROGETTO ESECUTIVO

RAGGRUPPAMENTO TEMPORANEO DI IMPRESE
UNECO SOC. COOP.
via Musco Ruffi, 15 - 42124 - Reggio Emilia (RE) (Mandataria)
IMPRESA COSTRUZIONI EDILI E STRADALI OR. ING. MICHELE BIANCHI & C. srl
via D. Chetini, 39 - 55100 - Lucca (LU) (Mandatario)
R.A.M.A. srl
v.l. Castracani, 600 - 55100 - Lucca (Mandatario)
MARTINELLI IMPIANTI
via del Poggetto 438th S. Anna - 55100 - Lucca (LU) (Mandatario)

PROGETTO
COORDINAMENTO GENERALE
A.I.C.E. Consulting S.r.l. con sede in via G. Boccaccio, 20 - 56010 - Ghezzano (PI)
Pietro Carlo Pellegrini Architetto, via di Vicopelego, 3129 - Pozzuolo - 55100 Lucca (LU)
ARCHITETTONICO
Pietro Carlo Pellegrini Architetto, via di Vicopelego, 3129 - Pozzuolo - 55100 Lucca (LU)
STRUTTURALE, IMPIANTI MECCANICI, ELETTRICI, PREVENZIONE INCENDI
e COORDINAMENTO SICUREZZA FASE PROGETTAZIONE
A.I.C.E. Consulting S.r.l. con sede in via G. Boccaccio, 20 - 56010 - Ghezzano (PI)
CONSULENTE PROGETTO RESTAURO
Eugenio Vassallo Architetto, via Santo Odo, 54 - 30126 - Venezia Lido (VE)
CONSULENTE PROGETTO STRUTTURALE
Massimo Diringoli Ingegnere, Lungarno Simonelli, 10 - 56126 - Pisa (PI)
CONSULENTE PROGETTO ARCHITETTONICO
Alessandro Franco Architetto, RCF & P., c.so F.lli Cervi, 51 - 47838 - Riccione (RN)

Comune di Lucca
RESPONSABILE UNICO DEL PROCEDIMENTO Arch. Mauro Di Bugno

RILIEVO
prospetti

CD

SCALA: 1:100

DATA: Ottobre 2013

FILE: 3013000-avv1_contratto di design_08vco.dwg

REV: 0

AR.TAV. 03

COMPETITIVITÀ
DINAMISMO
INNOVAZIONE
QUALITÀ


www.regione.toscana.it/ciro

PLANIMETRIA GENERALE_ SCALA 1:1.000


il rilievo è stato parzialmente corretto dove si sono riscontrate discrepanze tra lo stato dei luoghi ed elaborati ricevuti



prospetto ovest

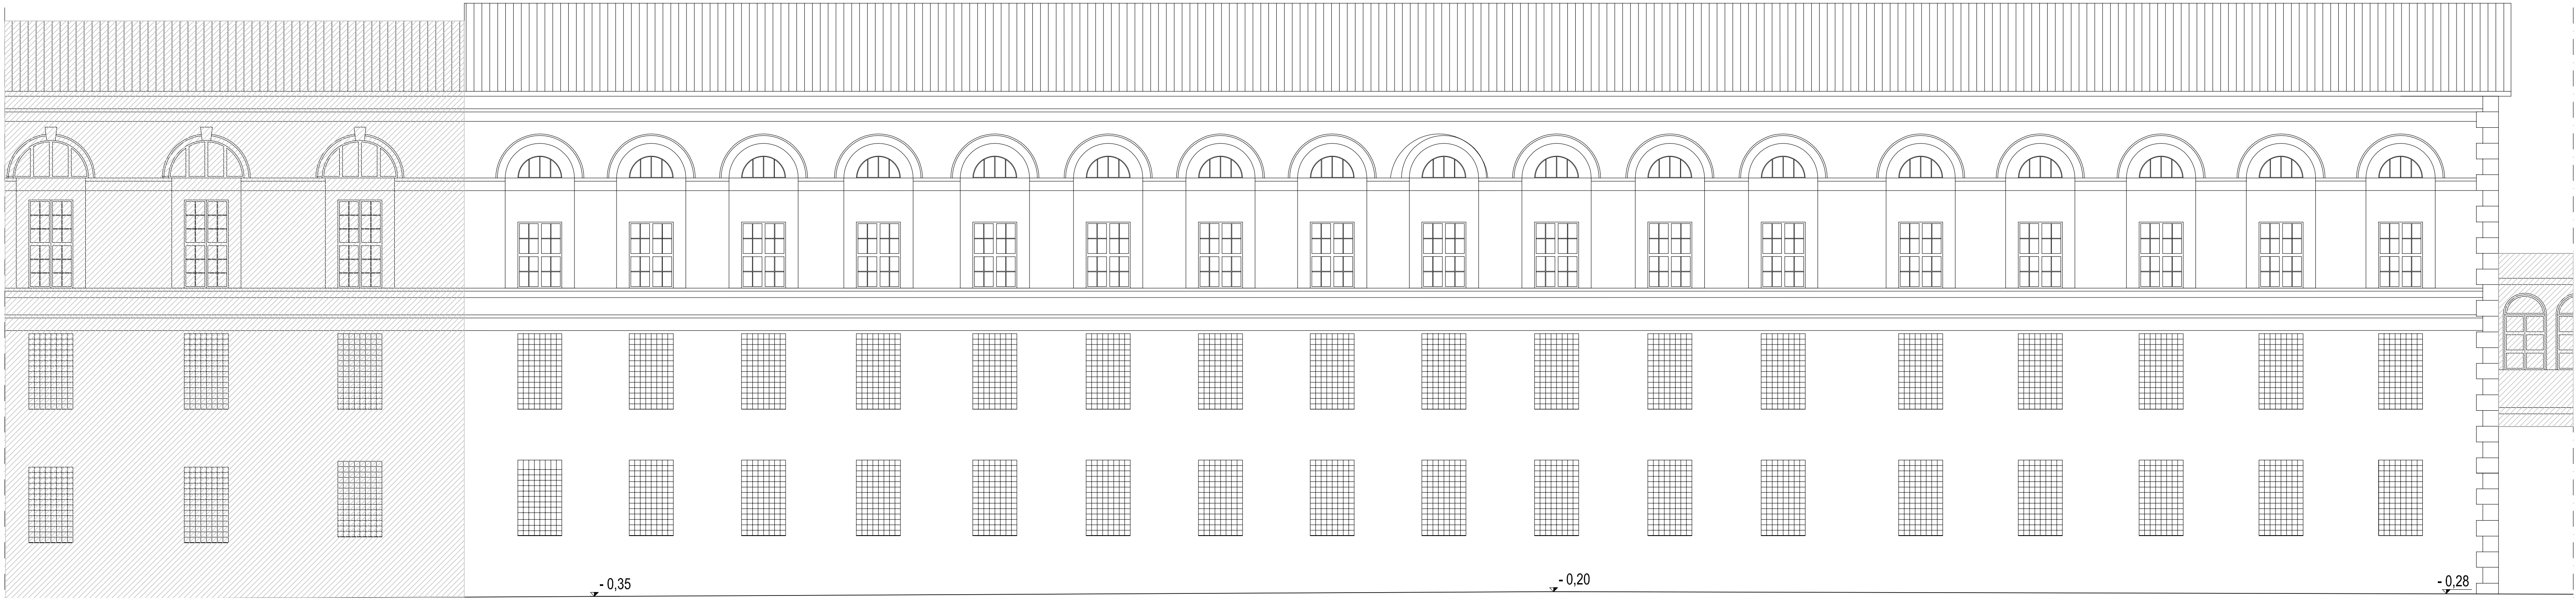

prospetto est

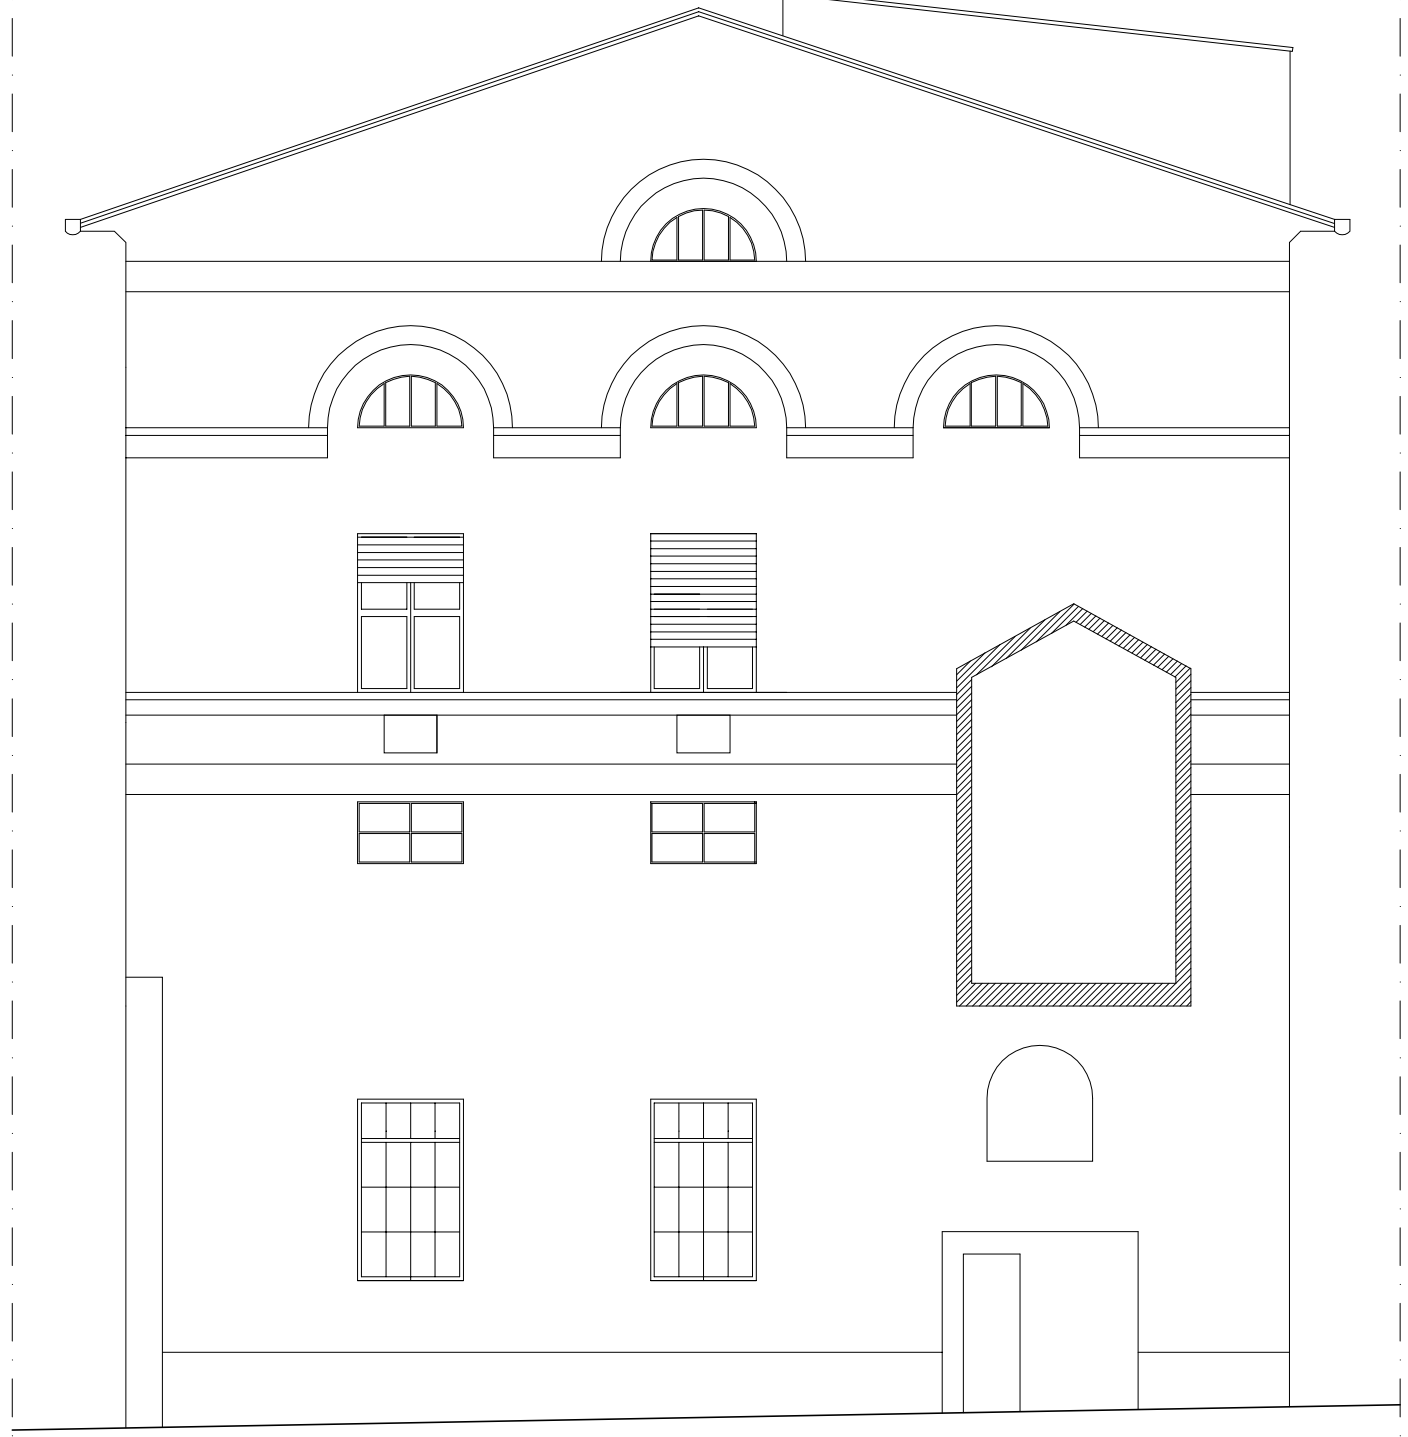

prospetto nord