



UNIONE EUROPEA
FONDO EUROPEO
DI SVILUPPO REGIONALE



REPUBBLICA ITALIANA



REGIONE
TOSCANA



PROVINCIA
di Lucca




CITTA' DI LUCCA



Le ali alle tue idee



PIUSS
LUCCA DENTRO

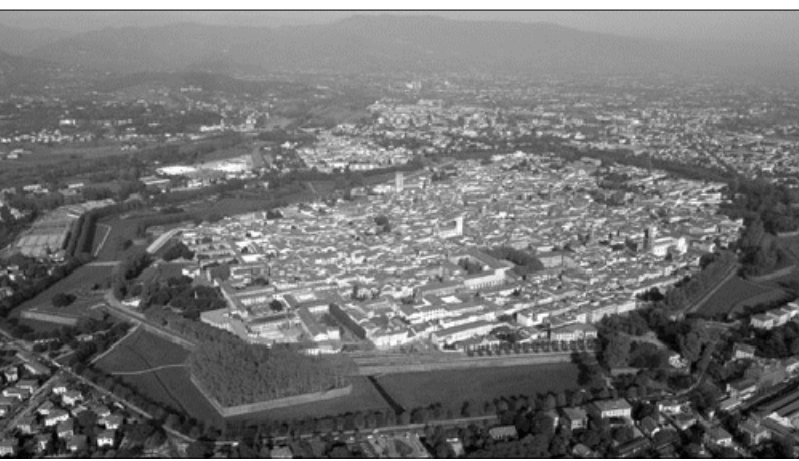

INTERVENTO DI RESTAURO DELL' EX CONVENTO DI SAN DOMENICO -
EX MANIFATTURA TABACCHI
Centro per attività di contrasto al disagio (CD)

PROGETTO ARCHITETTONICO
PROGETTO ESECUTIVO

RAGGRUPPAMENTO TEMPORANEO DI IMPRESE
UNICO SOC. COOP.
via Musco Ruffi, 10 - 42124 - Reggio Emilia (RE) (Mandataria)
IMPRESA COSTRUZIONI EDILI E STRADALI DR. ING. MICHELE BIANCHI & C. srl
via D. Chetini, 39 - 55100 - Lucca (LU) (Mandante)
R.A.M.A. srl
V. Castracani, 600 - 55100 - Lucca (Mandante)
MARTINELLI IMPIANTI
via del Poggetto 438th S. Anna - 55100 - Lucca (LU) (Mandante)

PROGETTO
COORDINAMENTO GENERALE
A.I.C.E. Consulting S.r.l. con sede in via G. Boccaccio, 20 - 56010 - Ghezzano (PI)
Pietro Carlo Pallegri Architetto, via di Vicospelago, 3129 - Pozzuolo - 55100 Lucca (LU)
ARCHITETTONICO
Pietro Carlo Pallegri Architetto, via di Vicospelago, 3129 - Pozzuolo - 55100 Lucca (LU)
STRUTTURALE, IMPIANTI MECCANICI, ELETTRICI, PREVENZIONE INCENDI
e COORDINAMENTO SICUREZZA FASE PROGETTAZIONE
A.I.C.E. Consulting S.r.l. con sede in via G. Boccaccio, 20 - 56010 - Ghezzano (PI)
CONSULENTE PROGETTO RESTAURO
Eugenio Vassallo Architetto, via Santeo Gallo, 54 - 30126 - Venezia Lido (VE)
CONSULENTE PROGETTO STRUTTURALE
Massimo Dringoli Ingegnere, Lungarno Simonelli, 10 - 56126 - Pisa (PI)
CONSULENTE PROGETTO ARCHITETTONICO
Alessandro Franco Architetto, RCF & P., c.so F.lli Cervi, 51 - 47838 - Riccione (RN)

Comune di Lucca
RESPONSABILE UNICO DEL PROCEDIMENTO: Arch. Mauro Di Bugno


STATO SOVRAPPOSTO
prospetti

CD
AR.TAV.07

COMPETITIVITÀ
DINAMISMO
INNOVAZIONE
QUALITÀ

www.regione.toscana.it/cna

PLANIMETRIA GENERALE, SCALA 1:1.000

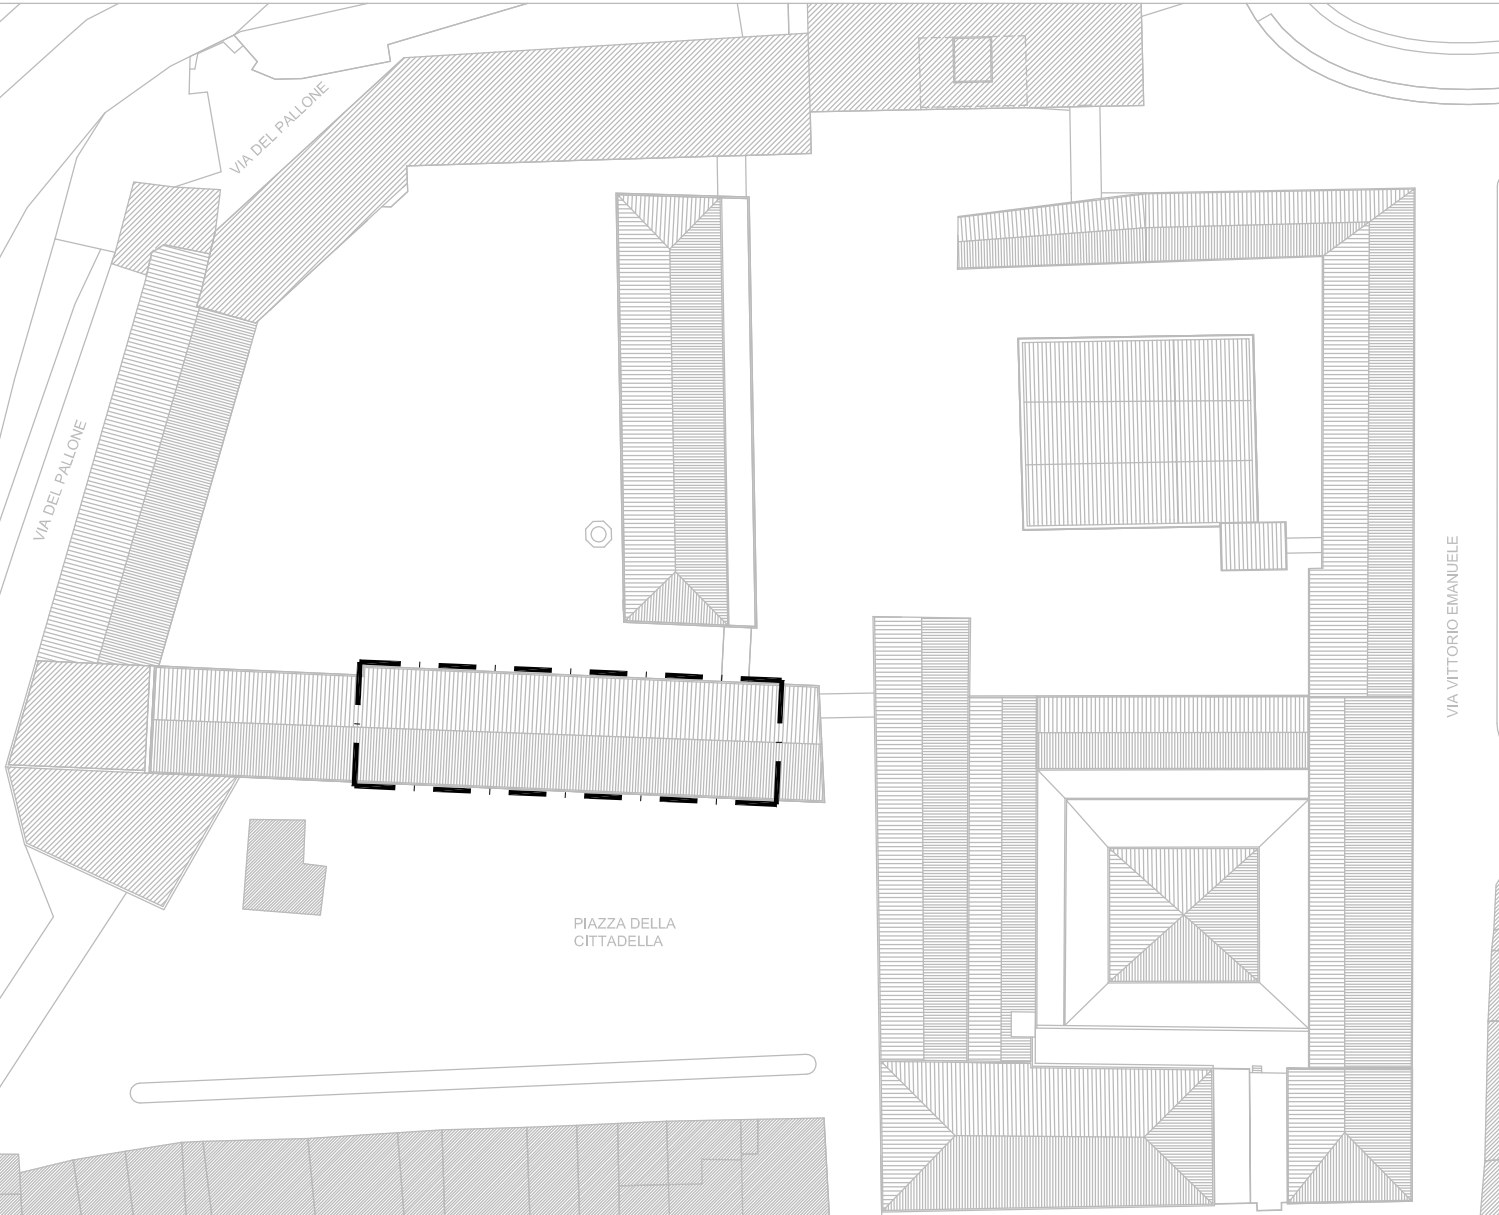

Il rilievo è stato parzialmente corretto dove si sono riscontrate discrepanze tra lo stato dei luoghi ed elaborati ricevuti

prospetto ovest

COSTRUITO
DEMOLITO

prospetto est

prospetto nord